


LEGENDA	
	Sezioni
	Quote rilevate
	Quote di progetto
	Stazioni di rilevamento
	Nuove sponde in c.a.
	Nuovo fondo alveo in c.a.
	Tratto di alveo rifatto da AIPo nel 2012
	Profili di rinforzo strutturale
	Tratto a cielo aperto
	Tratto chiuso da copertura
	Tratto tombinato

QUADRO DI UNIONE

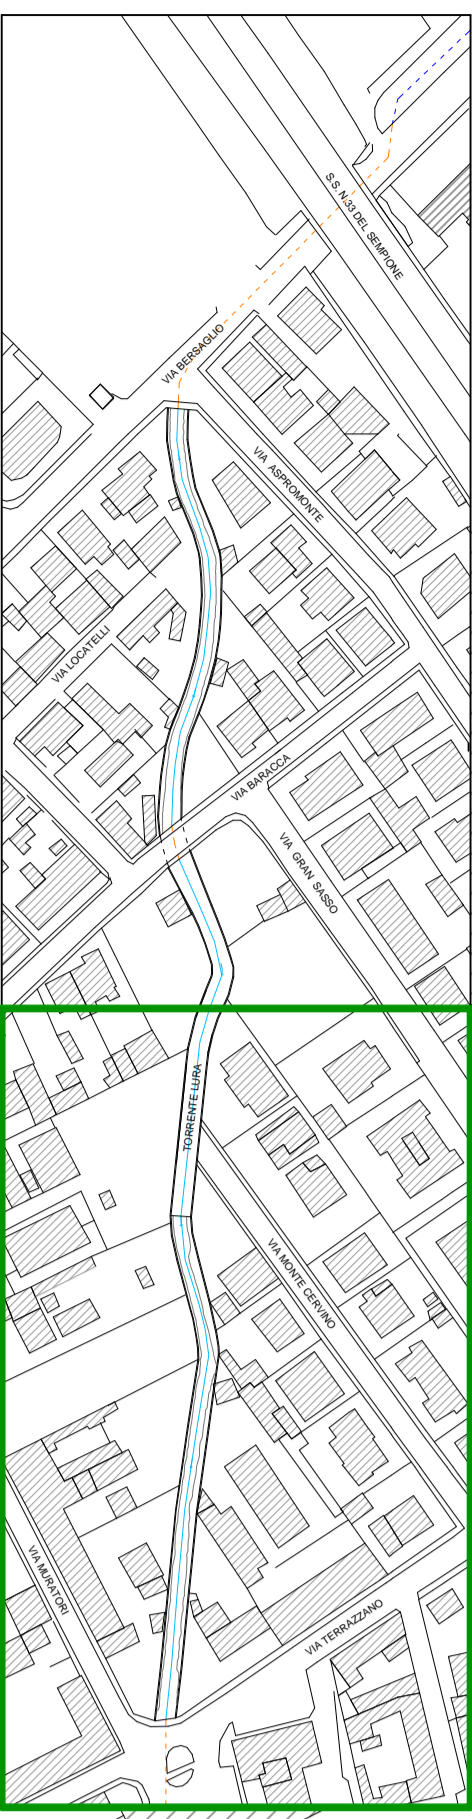

Travi in carpenteria metallica per collegamento muri esistenti (vedi dettagli Tav. 11)

TORRENTE LURA

VIA MONTE CERVINO


VIA MURATORI

VIA TERRAZZANO

VIA BORSI



Agenzia Interregionale per il fiume Po

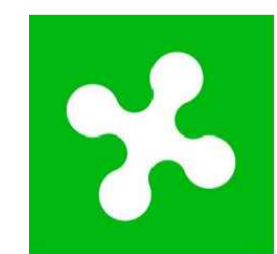

Regione Lombardia



Comune di Rho



OGGETTO: MI-E-792 - LAVORI DI SISTEMAZIONE SPONDALE DEL TORRENTE LURA NEL TRATTO CITTADINO DEL COMUNE DI RHO (MI)

PROGETTO ESECUTIVO

CUP: B49G13001580002

<b>7B</b>	Planimetria di progetto	DATA: Febbraio 2017	AGGIORNAMENTO:
		AGGIORNAMENTO: Giugno 2017	AGGIORNAMENTO:
IL RESPONSABILE DEL PROCEDIMENTO: Dott. Ing. Luigi Mille		I COLLABORATORI ALLA PROGETTAZIONE: Dott. Ing. Daniele Forcillo FT Geom. Stanislao Moccia FT Geom. Fabio Conti	
SUPPORTO AL REP: FT Geom. Stanislao Moccia		STUDIO GEOLOGICO: Dott. Geol. Luca Maffeo Albertelli via A. De Gasperi, 28 - 25047 Darfo Boario Terme (BS) tel: 035/4340011 mail: luca@cogeo.info	
IL PROGETTISTA: Dott. Ing. Gaetano La Montagna AIPo - Agenzia Interregionale per il fiume Po Sede di Milano via Taramelli, 12 - 20124 Milano tel: 02/77714213 - 02/77714222 mail: gaetano.lamontagna@agenziapo.it		SUPPORTO TECNICO ALLA PROGETTAZIONE ESECUTIVA:  DIRETTORE TECNICO: Dott. Ing. Fulvio Bernabei	