


LEGENDA	
	Sezioni
	Quote rilevate
	Quote di progetto
	Stazioni di rilevamento
	Nuove sponde in c.a.
	Nuovo fondo alveo in c.a.
	Tratto di alveo rifatto da AIPo nel 2012
	Profili di rinforzo strutturale
	Tratto a cielo aperto
	Tratto chiuso da copertura
	Tratto tombinato
	Demolizione
	Nuove opere

QUADRO DI UNIONE

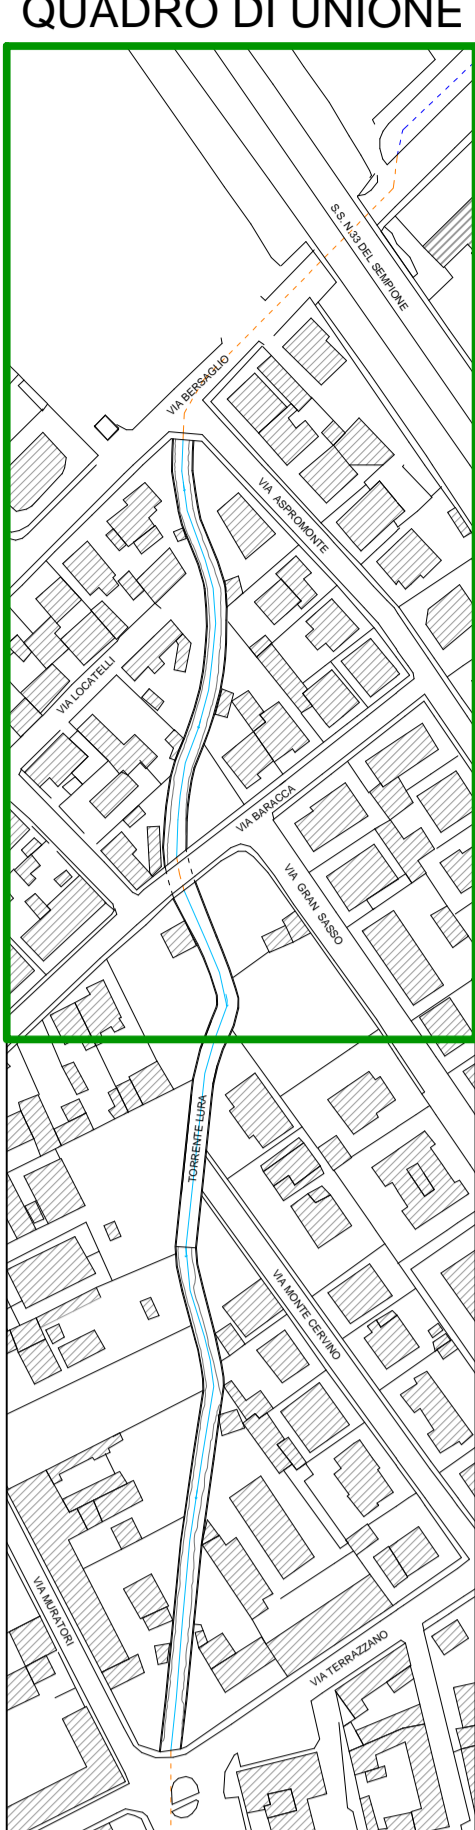

VIA BERSAGLIO

S.S. N.33 DEL SEMPIONE

VIA LOCATELLI

TORRENTE LURA

VIA BARACCA

VIA GRAN SASSO

Realizzazione di rampa di accesso all'alveo dotata di binari per mezzo meccanico tipo bobcat

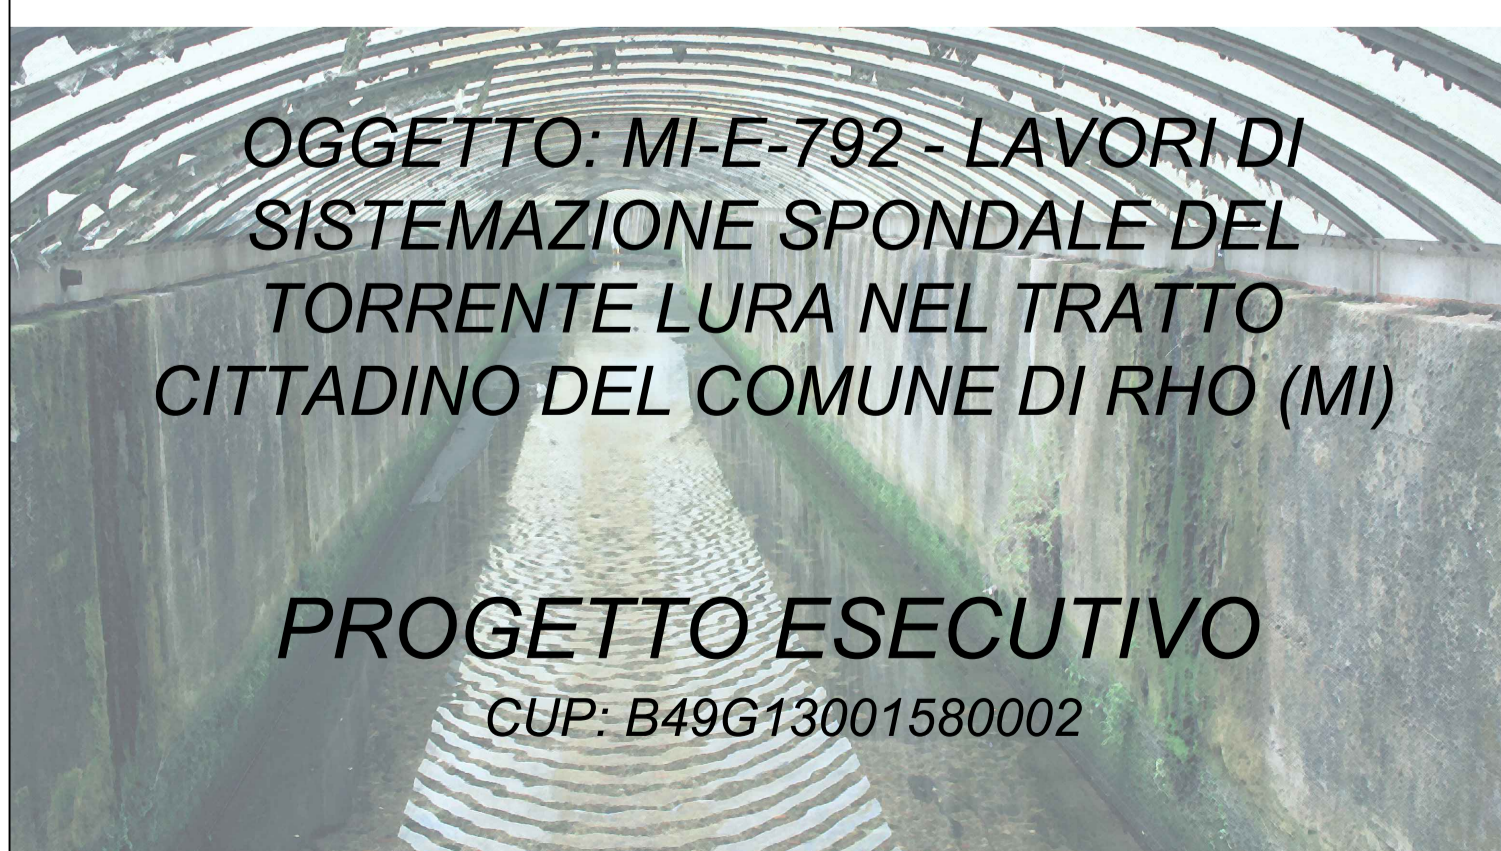


TAVOLA: **9A** Planimetria di sovrapposizione

IL RESPONSABILE DEL PROCEDIMENTO: Dott. Ing. Luigi Mille
SUPPORTO AL REP: FT Geom. Stanislao Moccia
IL PROGETTISTA: Dott. Ing. Gaetano La Montagna
AIPo - Agenzia Interregionale per il fiume Po
Sede di Milano
via Taramelli, 12 - 20124 Milano
tel: 02/77714213 - 02/77714222
mail: gaetano.lamontagna@agenziapo.it

I COLLABORATORI ALLA PROGETTAZIONE:
Dott. Ing. Daniele Forcillo
FT Geom. Stanislao Moccia
FT Geom. Fabio Conti

STUDIO GEOLOGICO:
Dott. Geol. Luca Maffeo Albertelli
via A. De Gasperi, 28 -
25047 Darfo Boario Terme (BS)
tel: 035/4340011 mail: luca@cogeo.info

SUPPORTO TECNICO ALLA PROGETTAZIONE ESECUTIVA:
DZETA INGEGNERIA
Dott. Ing. Fabio Bernabei

DATA: Febbraio 2017
AGGIORNAMENTO: Maggio 2017
SCALA: 1:200 - 1:2.000