


LEGENDA

	Sezioni
	Quote rilevate
	Quote di progetto
	Stazioni di rilevamento
	Nuove sponde in c.a.
	Nuovo fondo alveo in c.a.
	Tratto di alveo rifatto da AIPo nel 2012
	Profili di rinforzo strutturale
	Tratto a cielo aperto
	Tratto chiuso da copertura
	Tratto tominato
	Demolizione
	Nuove opere

QUADRO DI UNIONE

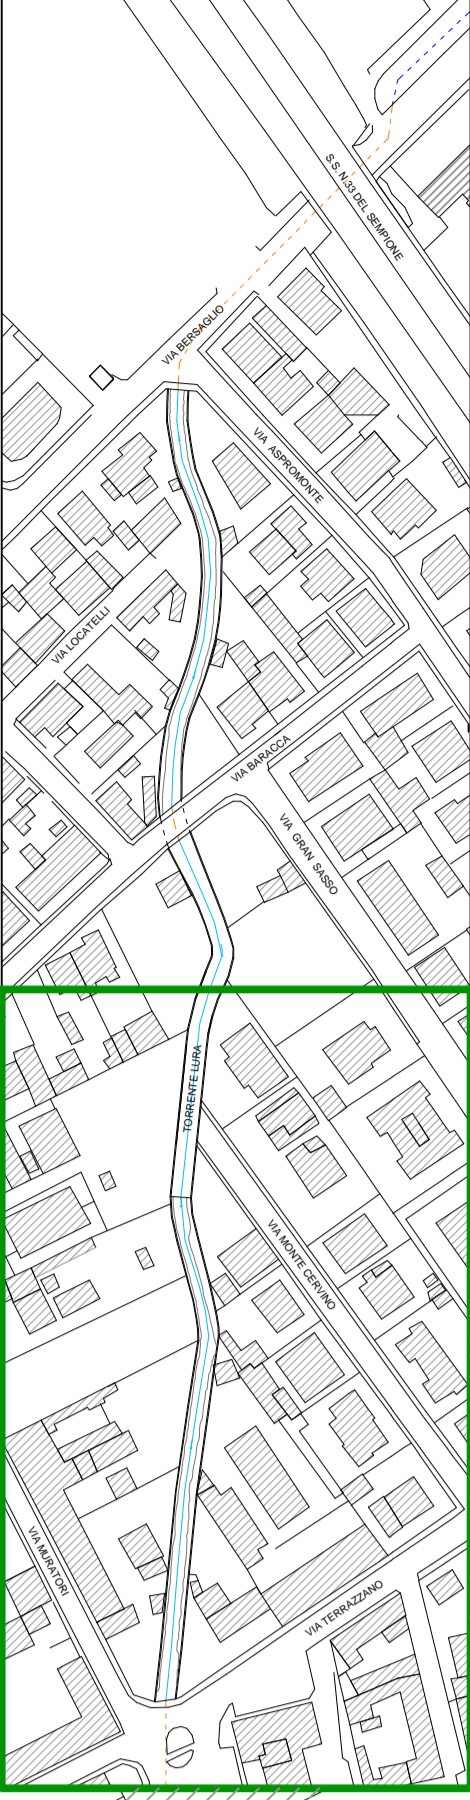

<b>OGGETTO: MI-E-792 - LAVORI DI SISTEMAZIONE SPONDALE DEL TORRENTE LURA NEL TRATTO CITTADINO DEL COMUNE DI RHO (MI)</b>		
<b>PROGETTO ESECUTIVO</b> CUP: B49G13001580002		
<b>9B</b>	<b>Planimetria di sovrapposizione</b>	DATA: Febbraio 2017 AGGIORNAMENTO: Maggio 2017 SCALA: 1:200 - 1:2.000
IL RESPONSABILE DEL PROCEDIMENTO: Dott. Ing. Luigi Mille	SUPPORO AL REP: FT Geom. Stanislao Moccia	IL COLLABORATORE ALLA PROGETTAZIONE: Dott. Ing. Daniele Forcillo FT Geom. Stanislao Moccia FT Geom. Fabio Conti
IL PROGETTISTA: Dott. Ing. Gaetano La Montagna AIPo - Agenzia Interregionale per il fiume Po Sede di Milano via Taramelli, 12 - 20124 Milano tel: 02/77714213 - 02/77714222 mail: gaetano.lamontagna@agenziapo.it	STUDIO GEOLOGICO: Dott. Geol. Luca Maffeo Albertelli via A. De Gasperi, 28 - 25047 Darfo Boario Terme (BS) tel: 035/4340011 mail: luca@cogeo.info	SUPPORTO TECNICO ALLA PROGETTAZIONE ESECUTIVA:  Dott. Ing. Fabio Bernabei