


LEGENDA	
[Pattern]	AREE RESIDENZIALI ESISTENTI DI TIPO A
[Pattern]	AREE RESIDENZIALI ESISTENTI DI TIPO B
[Pattern]	AREE RESIDENZIALI DI COMPLETAMENTO
[Pattern]	AREE PER INSEDIAMENTI PRODUTTIVI ESISTENTI Industria, artigianato e commercio
[Pattern]	INSEDIAMENTI PRODUTTIVI DI NUOVO IMPIANTO P = Industriali e commerciali
[Pattern]	STRUMENTI URBANISTICI ESECUTIVI
[Pattern]	Delimitazione aree S.U.E. vigenti
[Pattern]	AREE PER ATTIVITA' AGRICOLE
[Pattern]	AREE PER ATTREZZATURE E SERVIZI SOCIALI Aree ed edifici per attrezzature di interesse comune
[Pattern]	AREE PER ATTREZZATURE E SERVIZI SOCIALI Aree per spazi pubblici a parco, per il gioco e lo sport
[Pattern]	AREE PER ATTREZZATURE AL SERVIZIO DEGLI INSEDIAMENTI PRODUTTIVI Aree per spazi di sosta e parcheggio
[Pattern]	PARCO NATURALE della VALLE del TICINO Confini area parco
[Pattern]	D1 - Aree attrezzate
[Pattern]	D2 - Aree di adlusso
[Pattern]	E - Aree altre

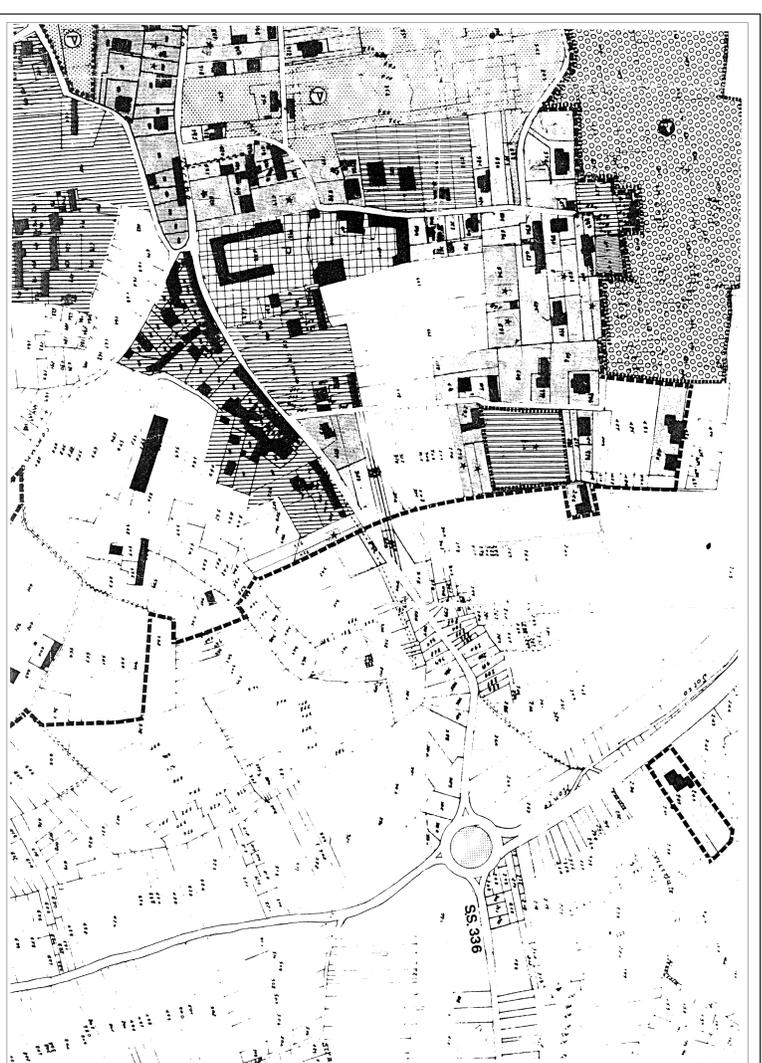

REGIONE PIEMONTE
DIREZIONE TRASPORTI
SETTORE NAVIGAZIONE INTERNA E MERCI

**DIGA DI PORTO DELLA TORRE
SUL FIUME TICINO**
*Costruzione
conca di navigazione*

PROGETTO ESECUTIVO
PLANIMETRIA MAPPA I - AZZONAMENTO



CONSORZIO DEL TICINO
20121 MILANO - CORSO DI PORTA NUOVA, 18
TELEFONO 02 29004722 - TELEFAX 02 29004713
E-MAIL: consorzio@ticino.it

PROGETTO OPERE CIVILI
Studio di architettura e ingegneria
MICRON

PROGETTO OPERE ELETTROMECCANICHE
Studio Tecnico di Ingegneria
STET
Dott. Ing. Roberto Lombardi
Via S. Felice 10 - 20122 Milano
Tel. 02 57491111 - Fax 02 57491112
E-mail: stet@stet.it

DATA: REV.1 GEN/2008 SCALA: 1:500 TAVOLA: **A02**

NOV/2007 REV.2 REV.3