




**PLANIMETRIA GENERALE  
STATO DI FATTO**

scala 1:500

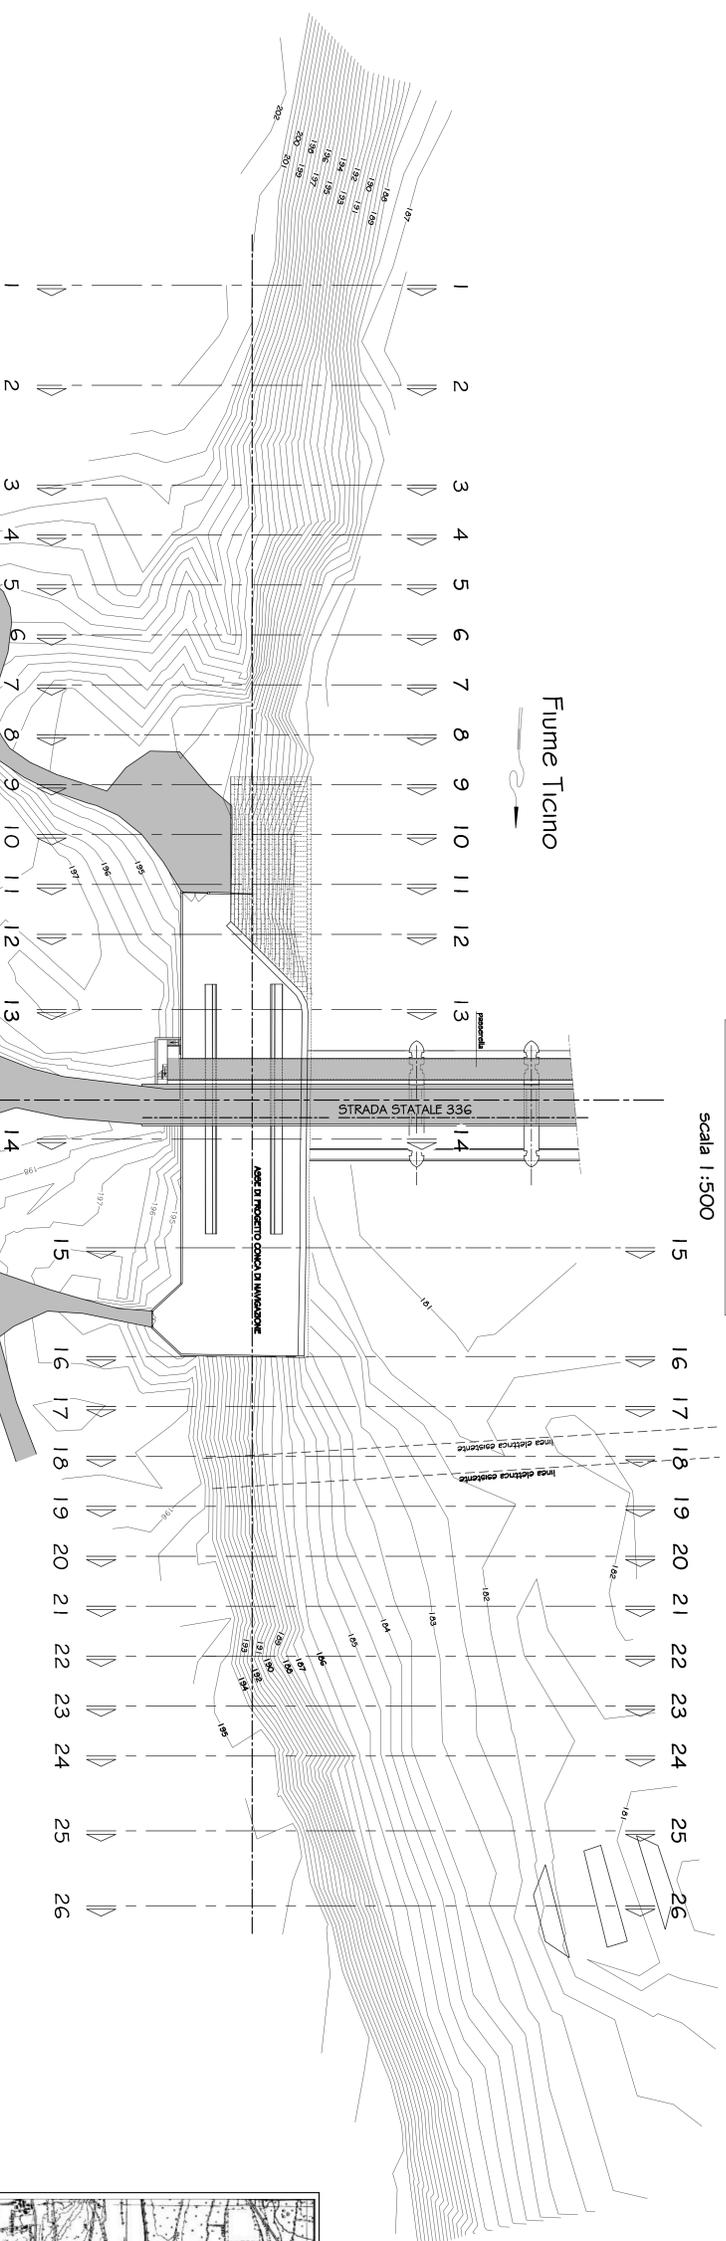

**PLANIMETRIA GENERALE  
PROGETTO**

scala 1:500

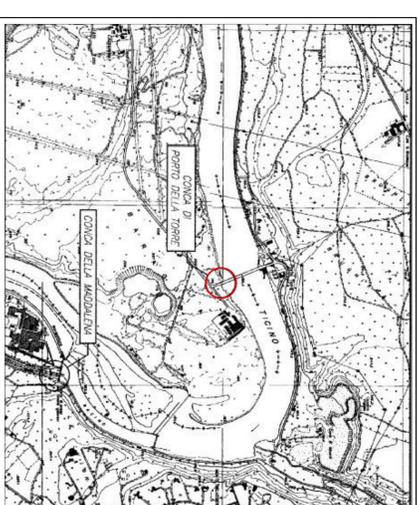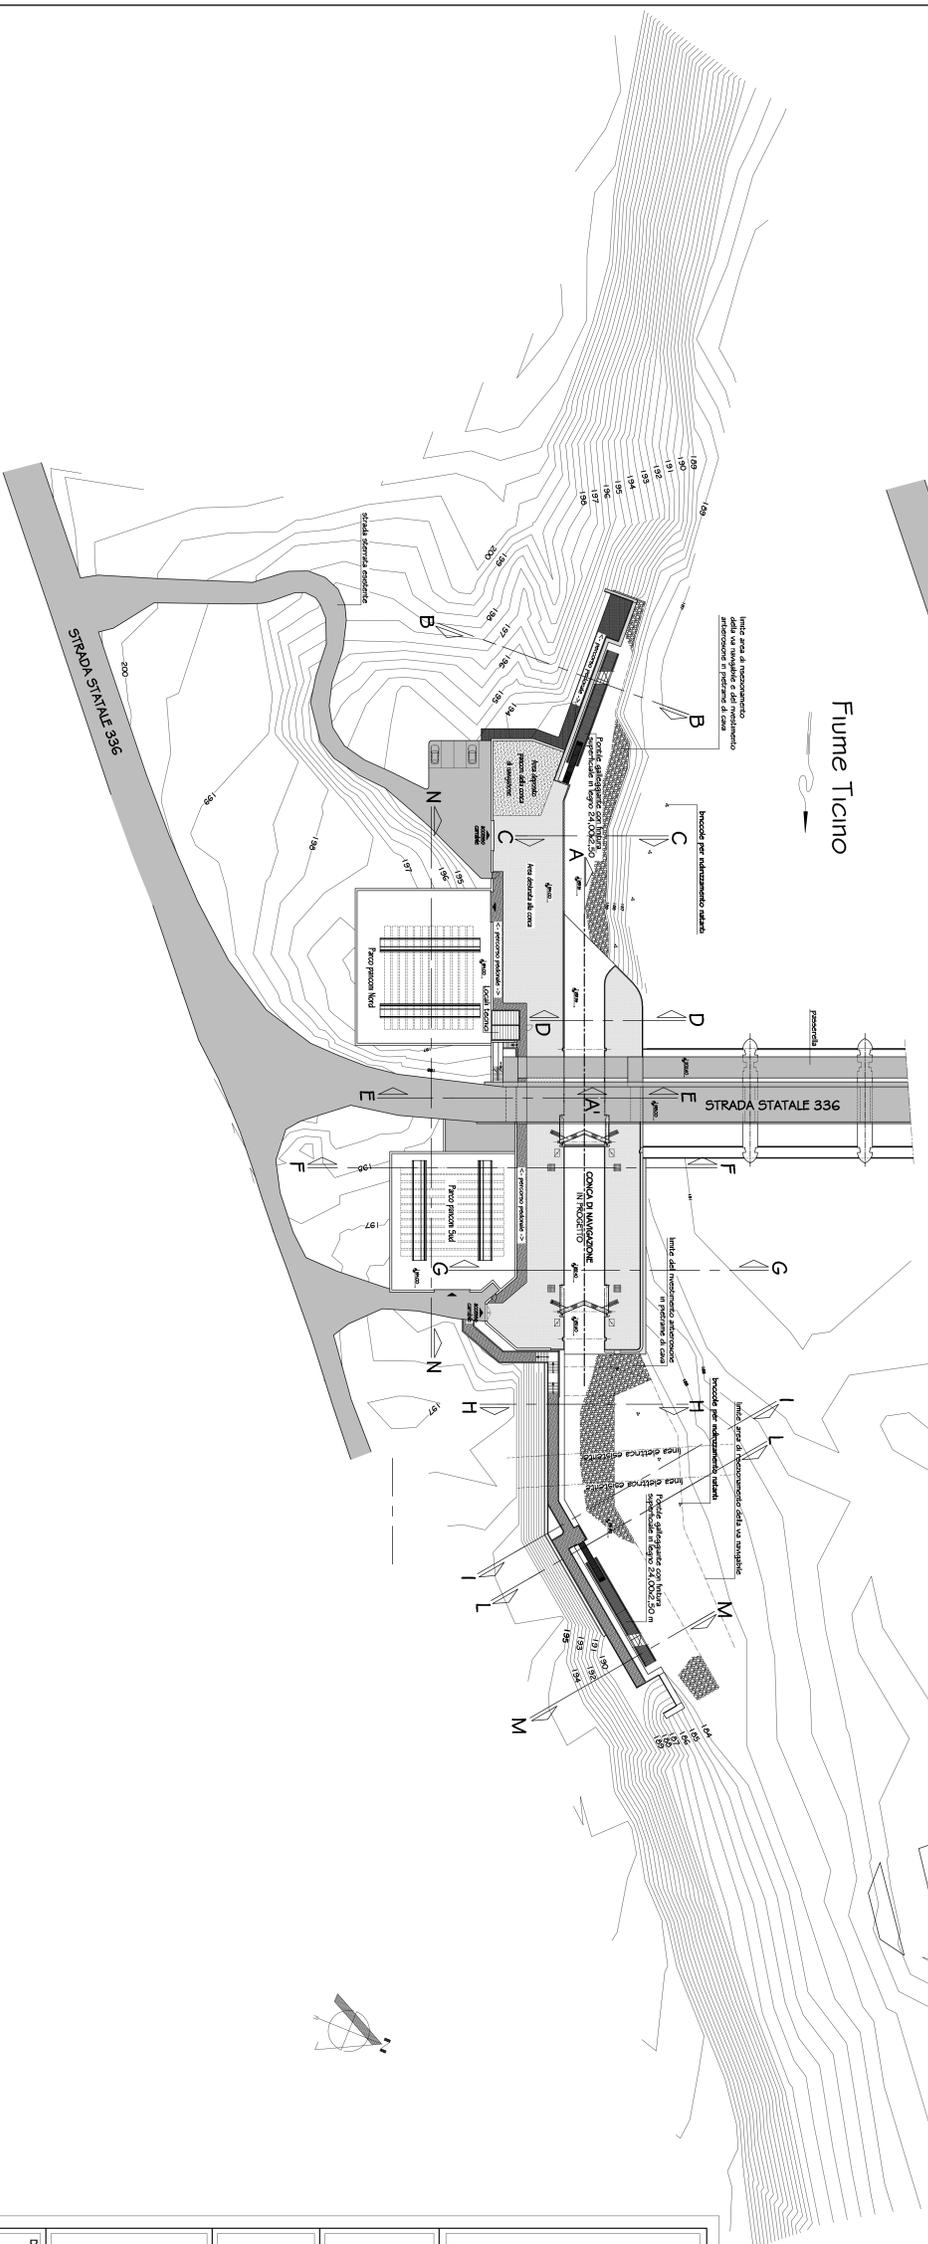

**COROGRAFIA**

scala 1:10.000



**PROGETTO ESECUTIVO**  
**PLANIMETRIA GENERALE**  
**STATO DI FATTO - PROGETTO**

**CONSORZIO DEL TICINO**  
20121 MILANO - CORSO DI PORTA NUOVA, 18  
TELEFONO 02 2904722 - TELEFAX 02 2904733  
E-MAIL: conso@conso.ti.it

**PROGETTO OPERE CIVILI**  
**STUDIO DI INGEGNERIA E ARCHITETTURA ASSOCIATO**  
**MICRON**

**PROGETTO OPERE ELETTROMECCANICHE**  
**Studio Ticino di Ingegneria**  
Via S. Stefano, 10 - 20121 Milano  
Tel. 02 57491177 - Fax 02 57491178  
E-mail: studio@studioticino.it

DATA: REV.1 NOV 2007 REV.2 REV.3  
SCALA: 1:500  
TAVOLA: **A03**