

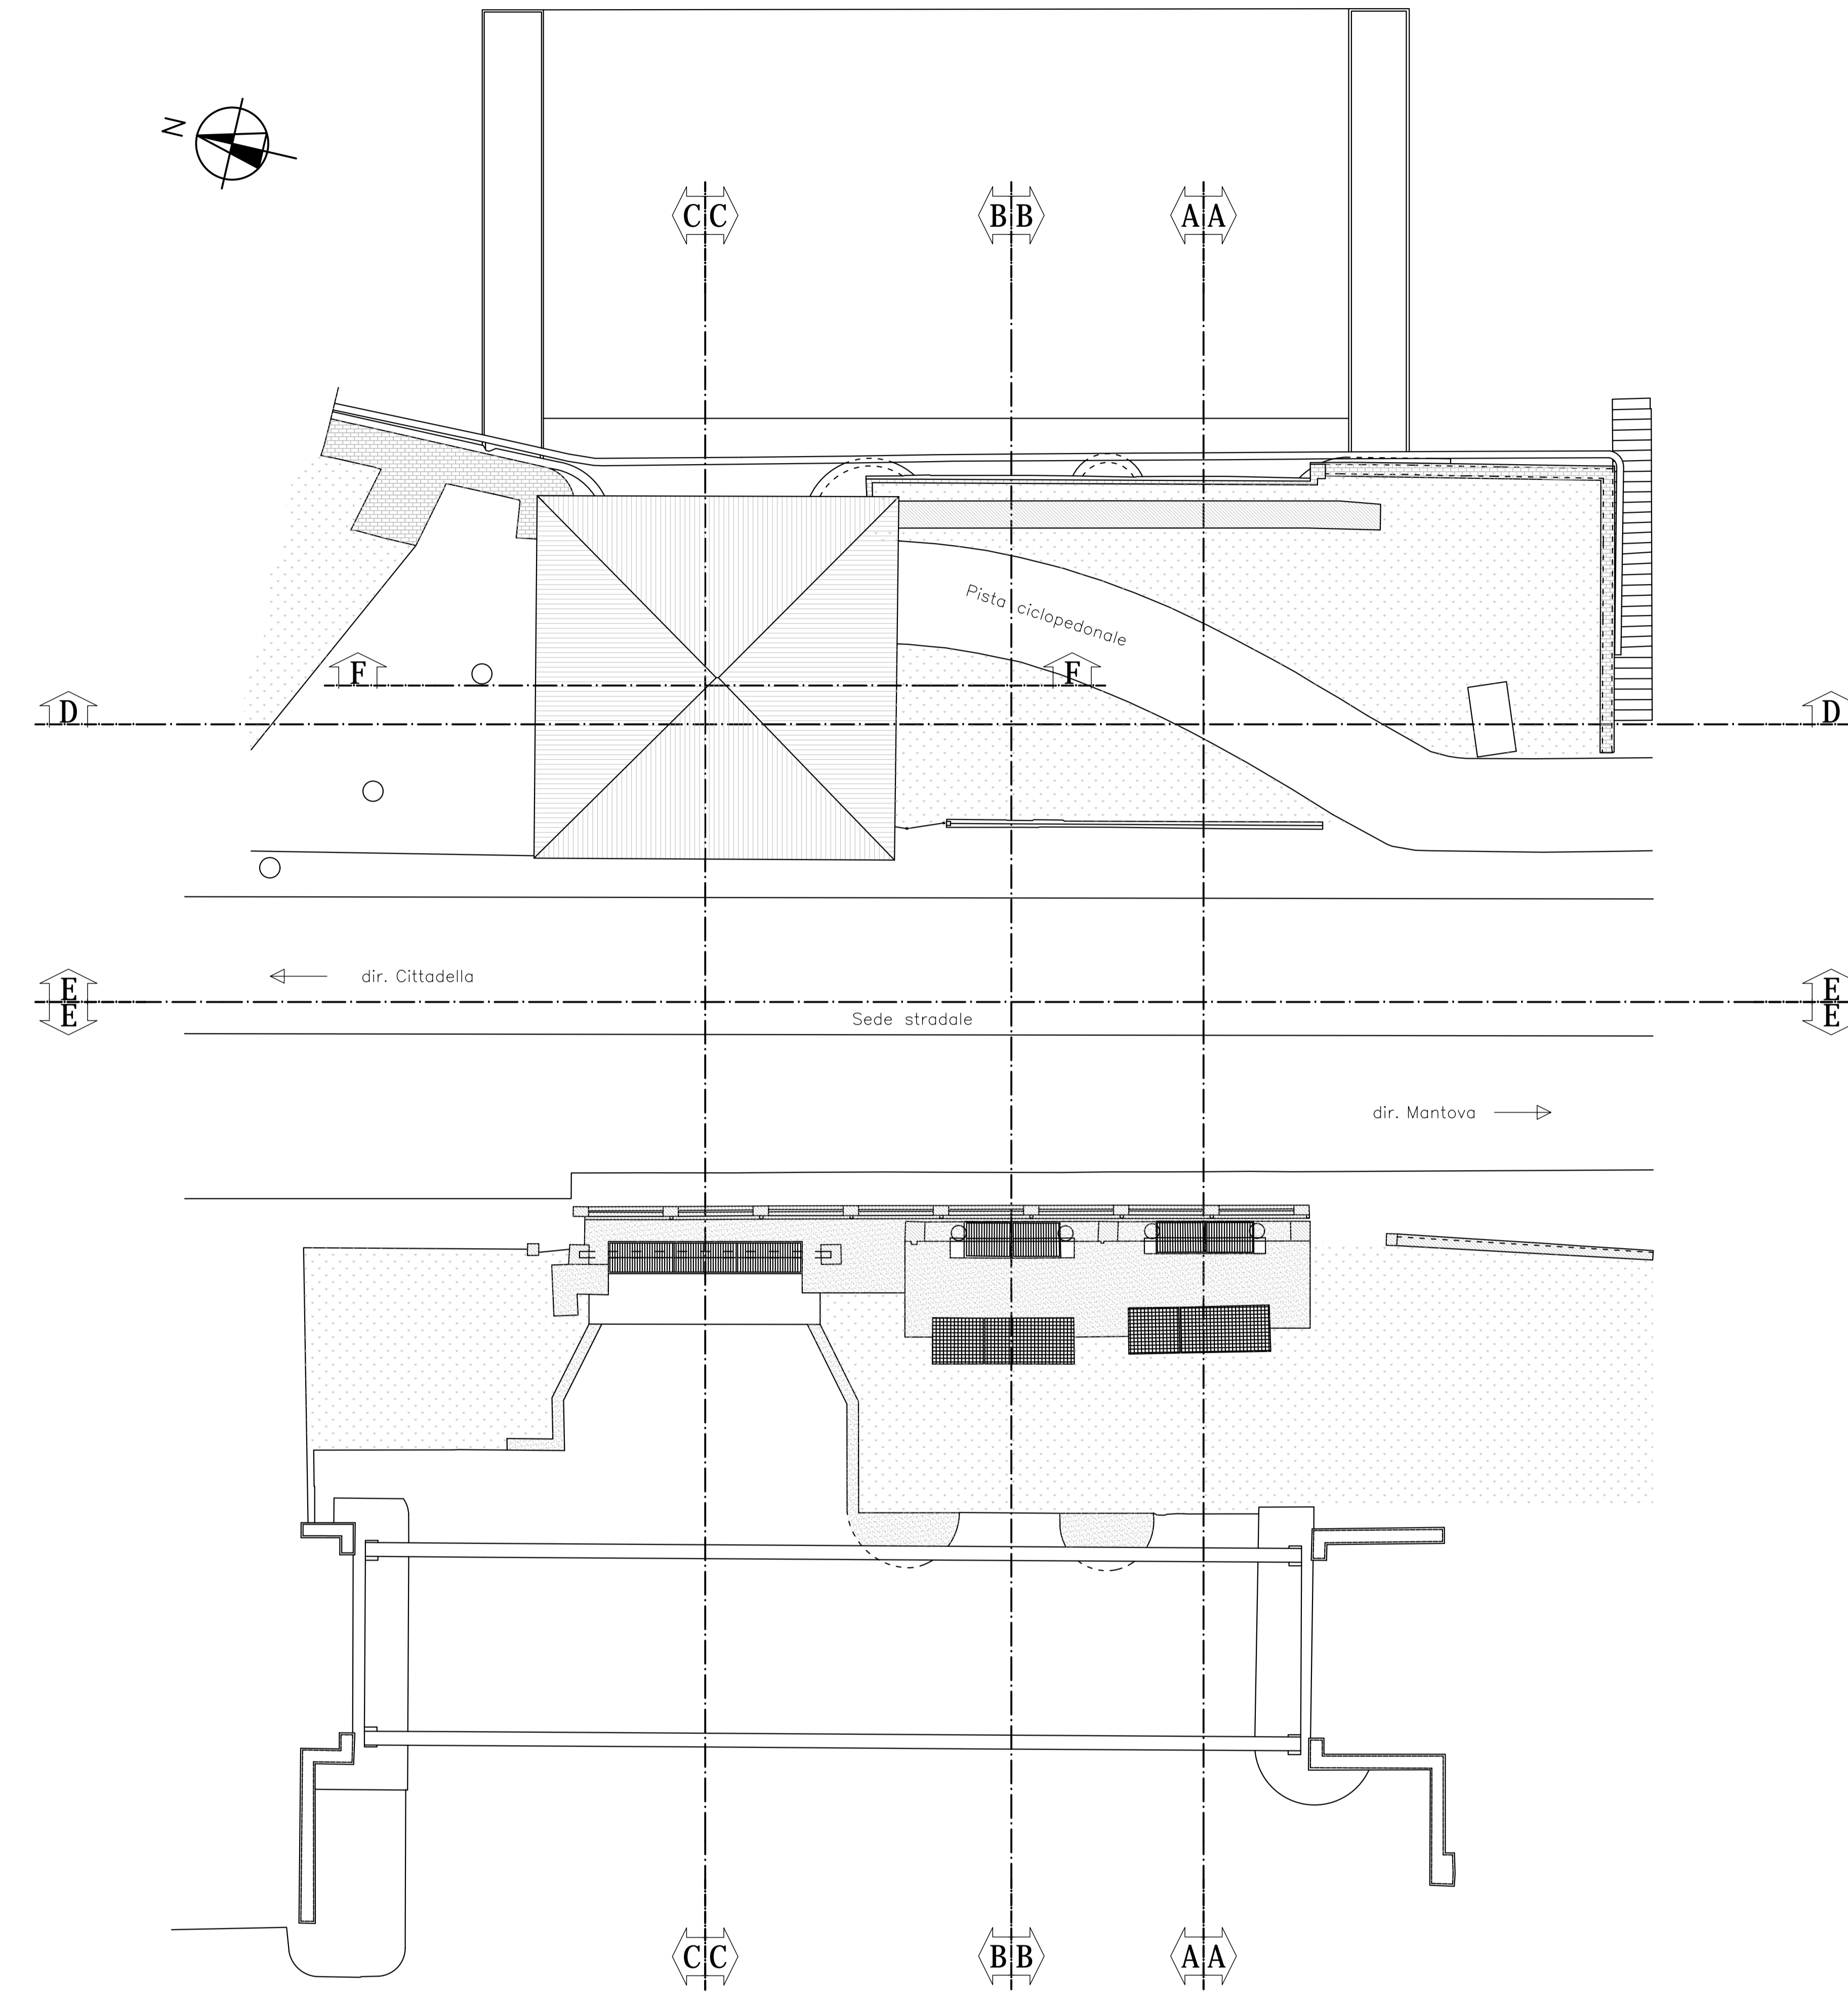
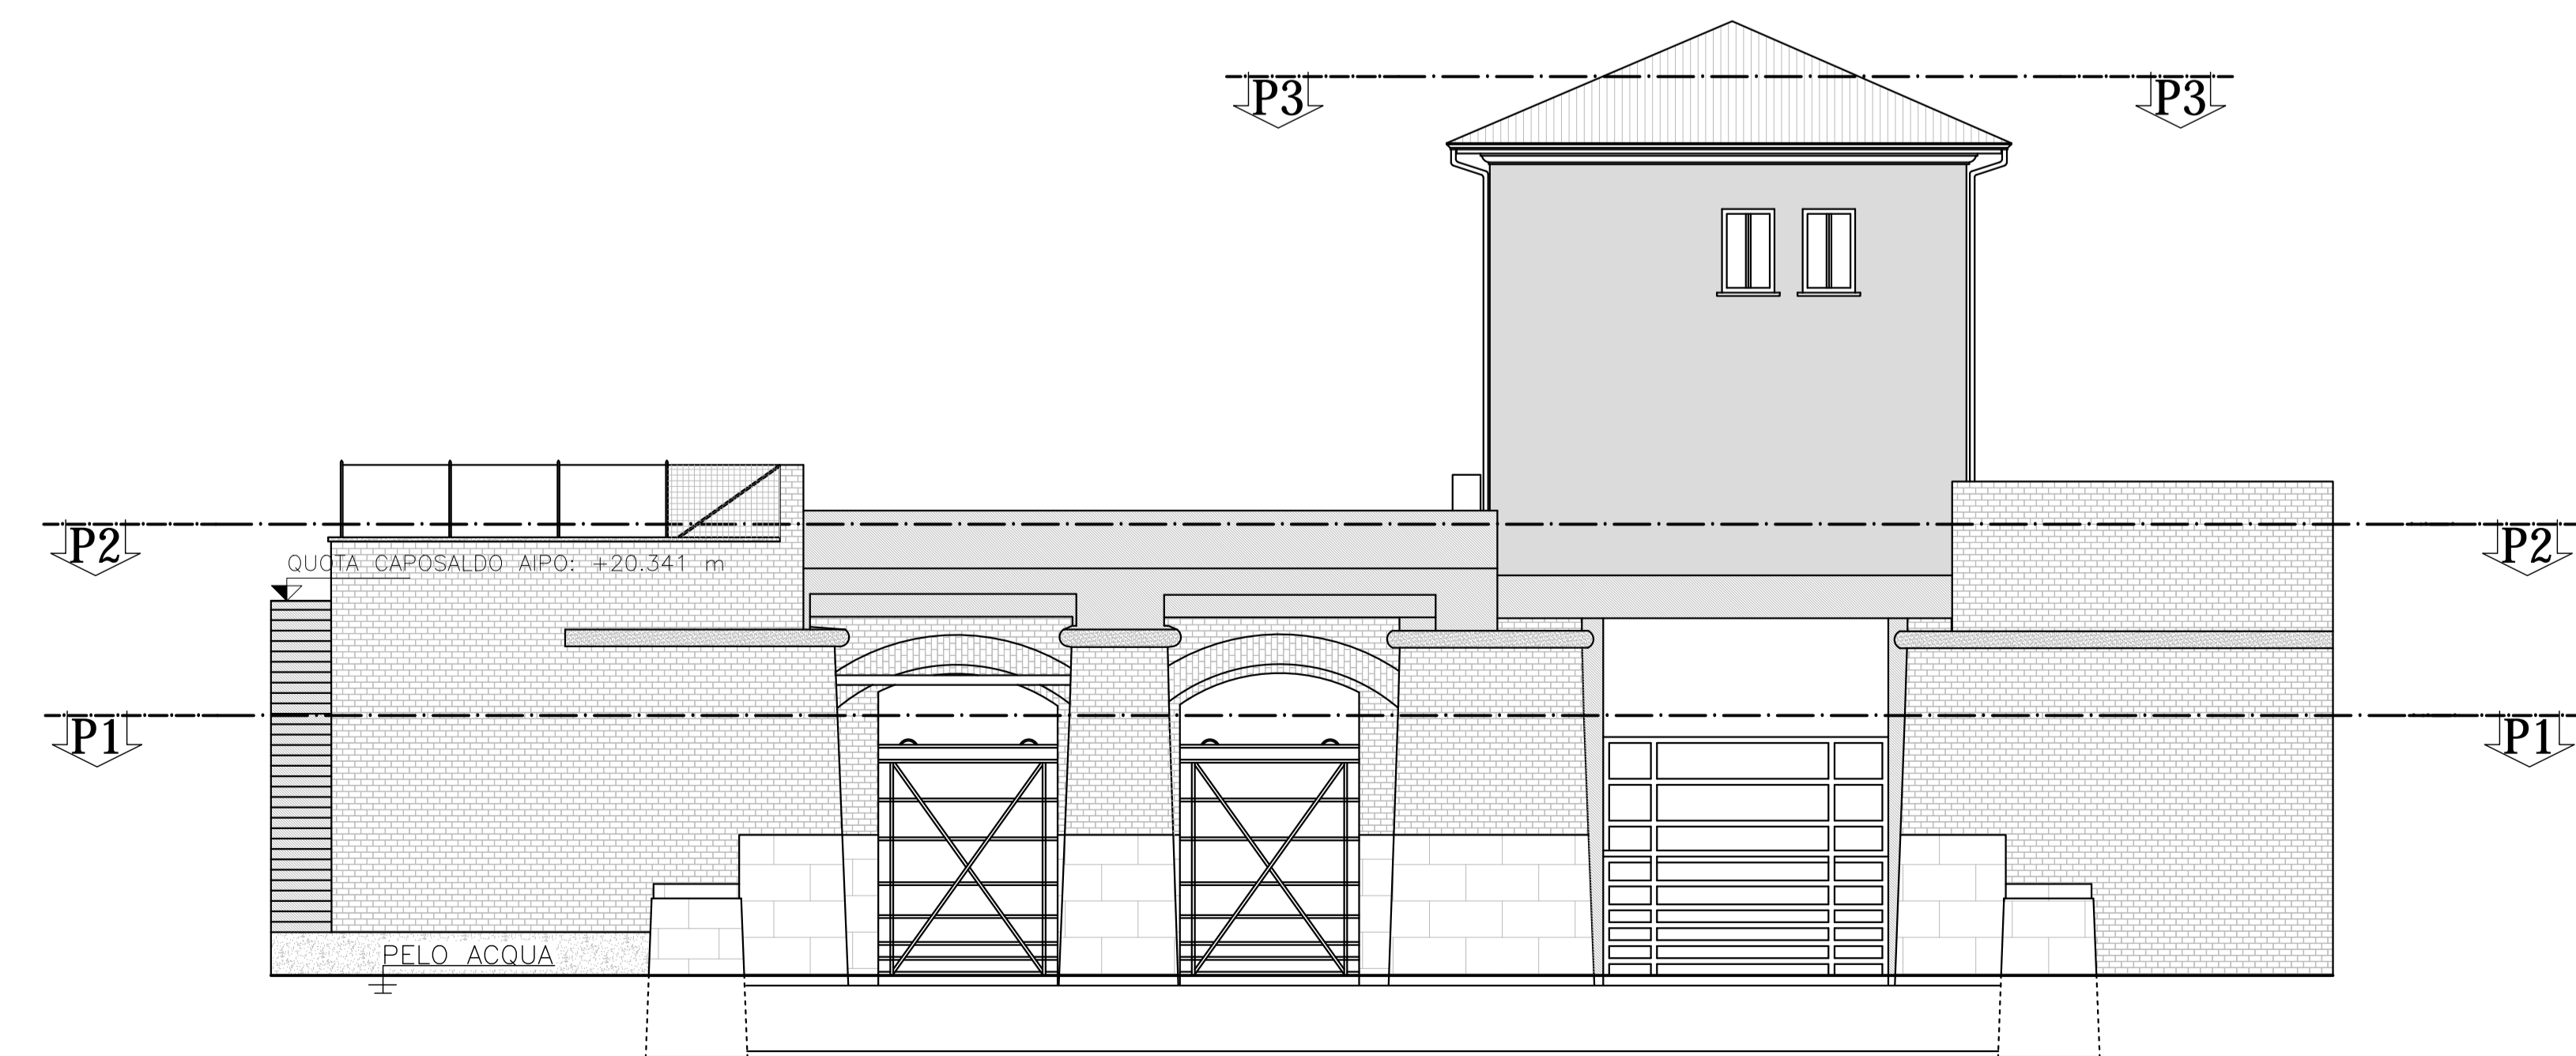


PROSPETTO LATO VALLE CON INDICAZIONE DELLE PIANTE  
SCALA 1:100

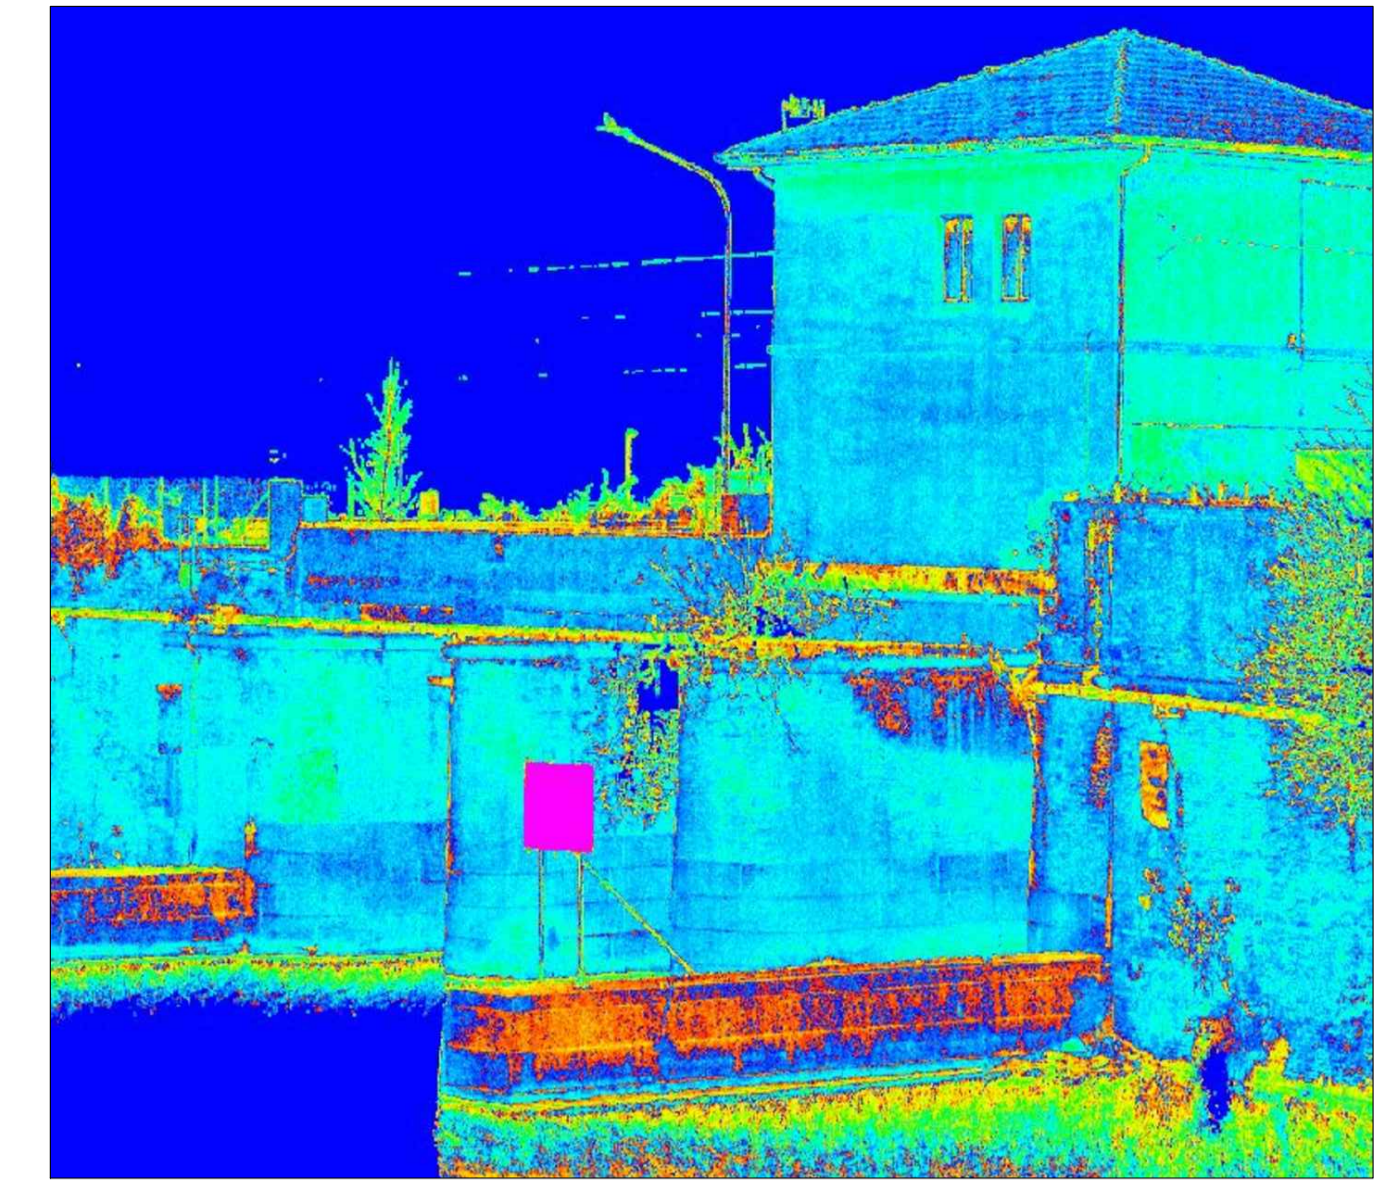

PROSPETTO LATO MONTE CON INDICAZIONE DELLE PIANTE  
SCALA 1:100

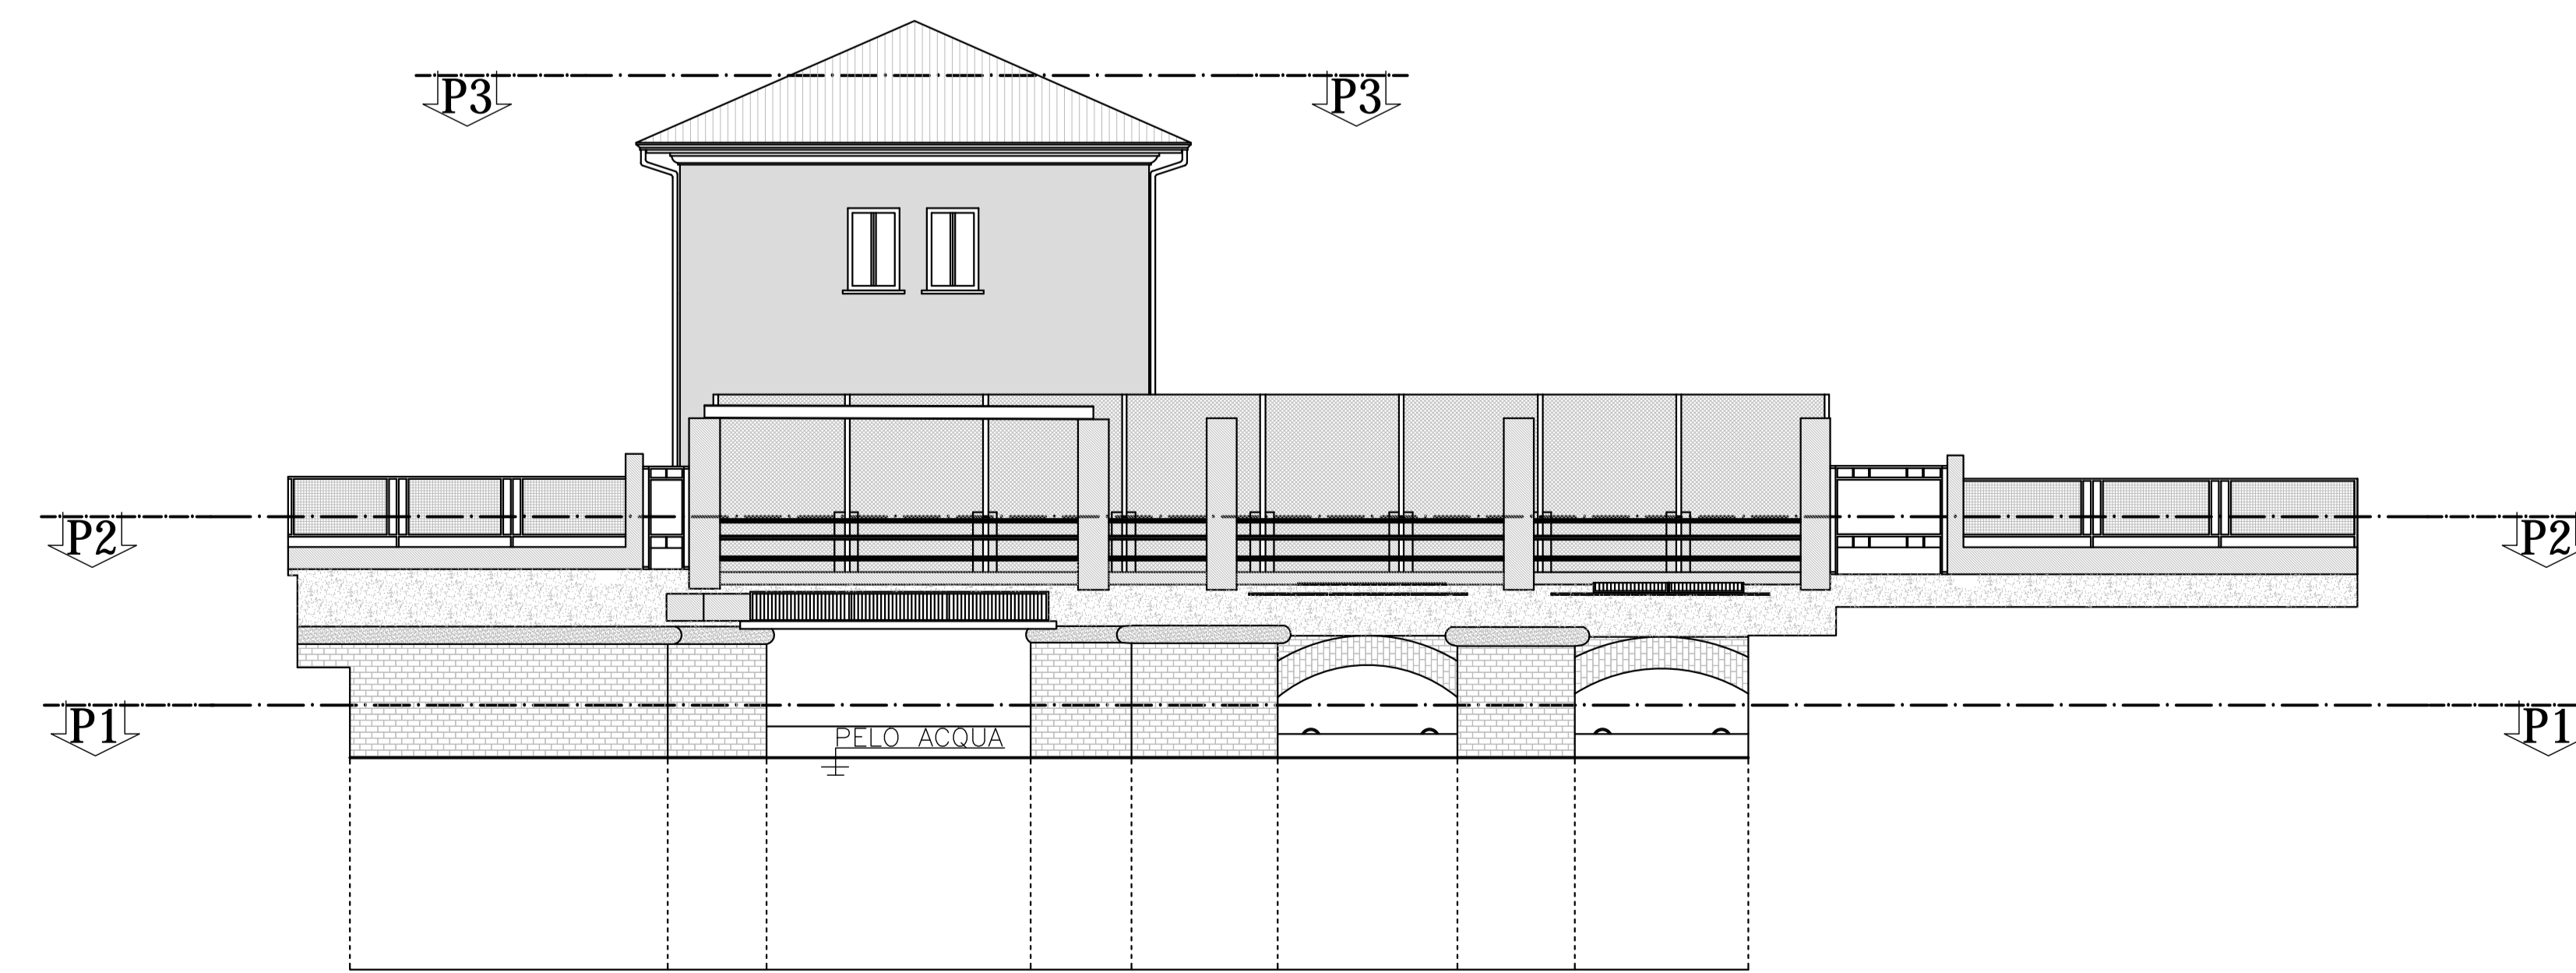

Fiume Mincio  
Opere idrauliche di II categoria  
MN-E-384-M  
CUP: B64H15000070002  
CIG:



Progetto  
Definitivo / Esecutivo

Lotto B

ELABORATO  
RILEVO E INDAGINI DEL MANUFATTO ESISTENTE  
Rappresentazione strutturale del manufatto  
Planimetria generale e prospetti con indicazione delle sezioni

UBICAZIONE OPERE  
Comune di Mantova  
Località Ponte dei Mulini

DATA: Agosto 2018  
AGG. -  
SCALA:  
1:100

COMITENTE  
AIPD - Ufficio operativo di Mantova  
Viale Cantova, 26 - 46100 Mantova  
tel. +39 0376320461  
fax. +39 0376320464  
e-mail ufficio-man@gruppoip.it

Raggruppamento responsabile d'impresa  
PICHARD - STUDIO ASSOCIATO  
INGEGNERIA S.p.A.  
SAP S.p.A.

Responsabile unico del progetto  
Ing. Ivano Calvati  
Coordinatore alla progettazione  
Ing. Maurizio Marini  
Autore  
Dott. Paolo Michelini