


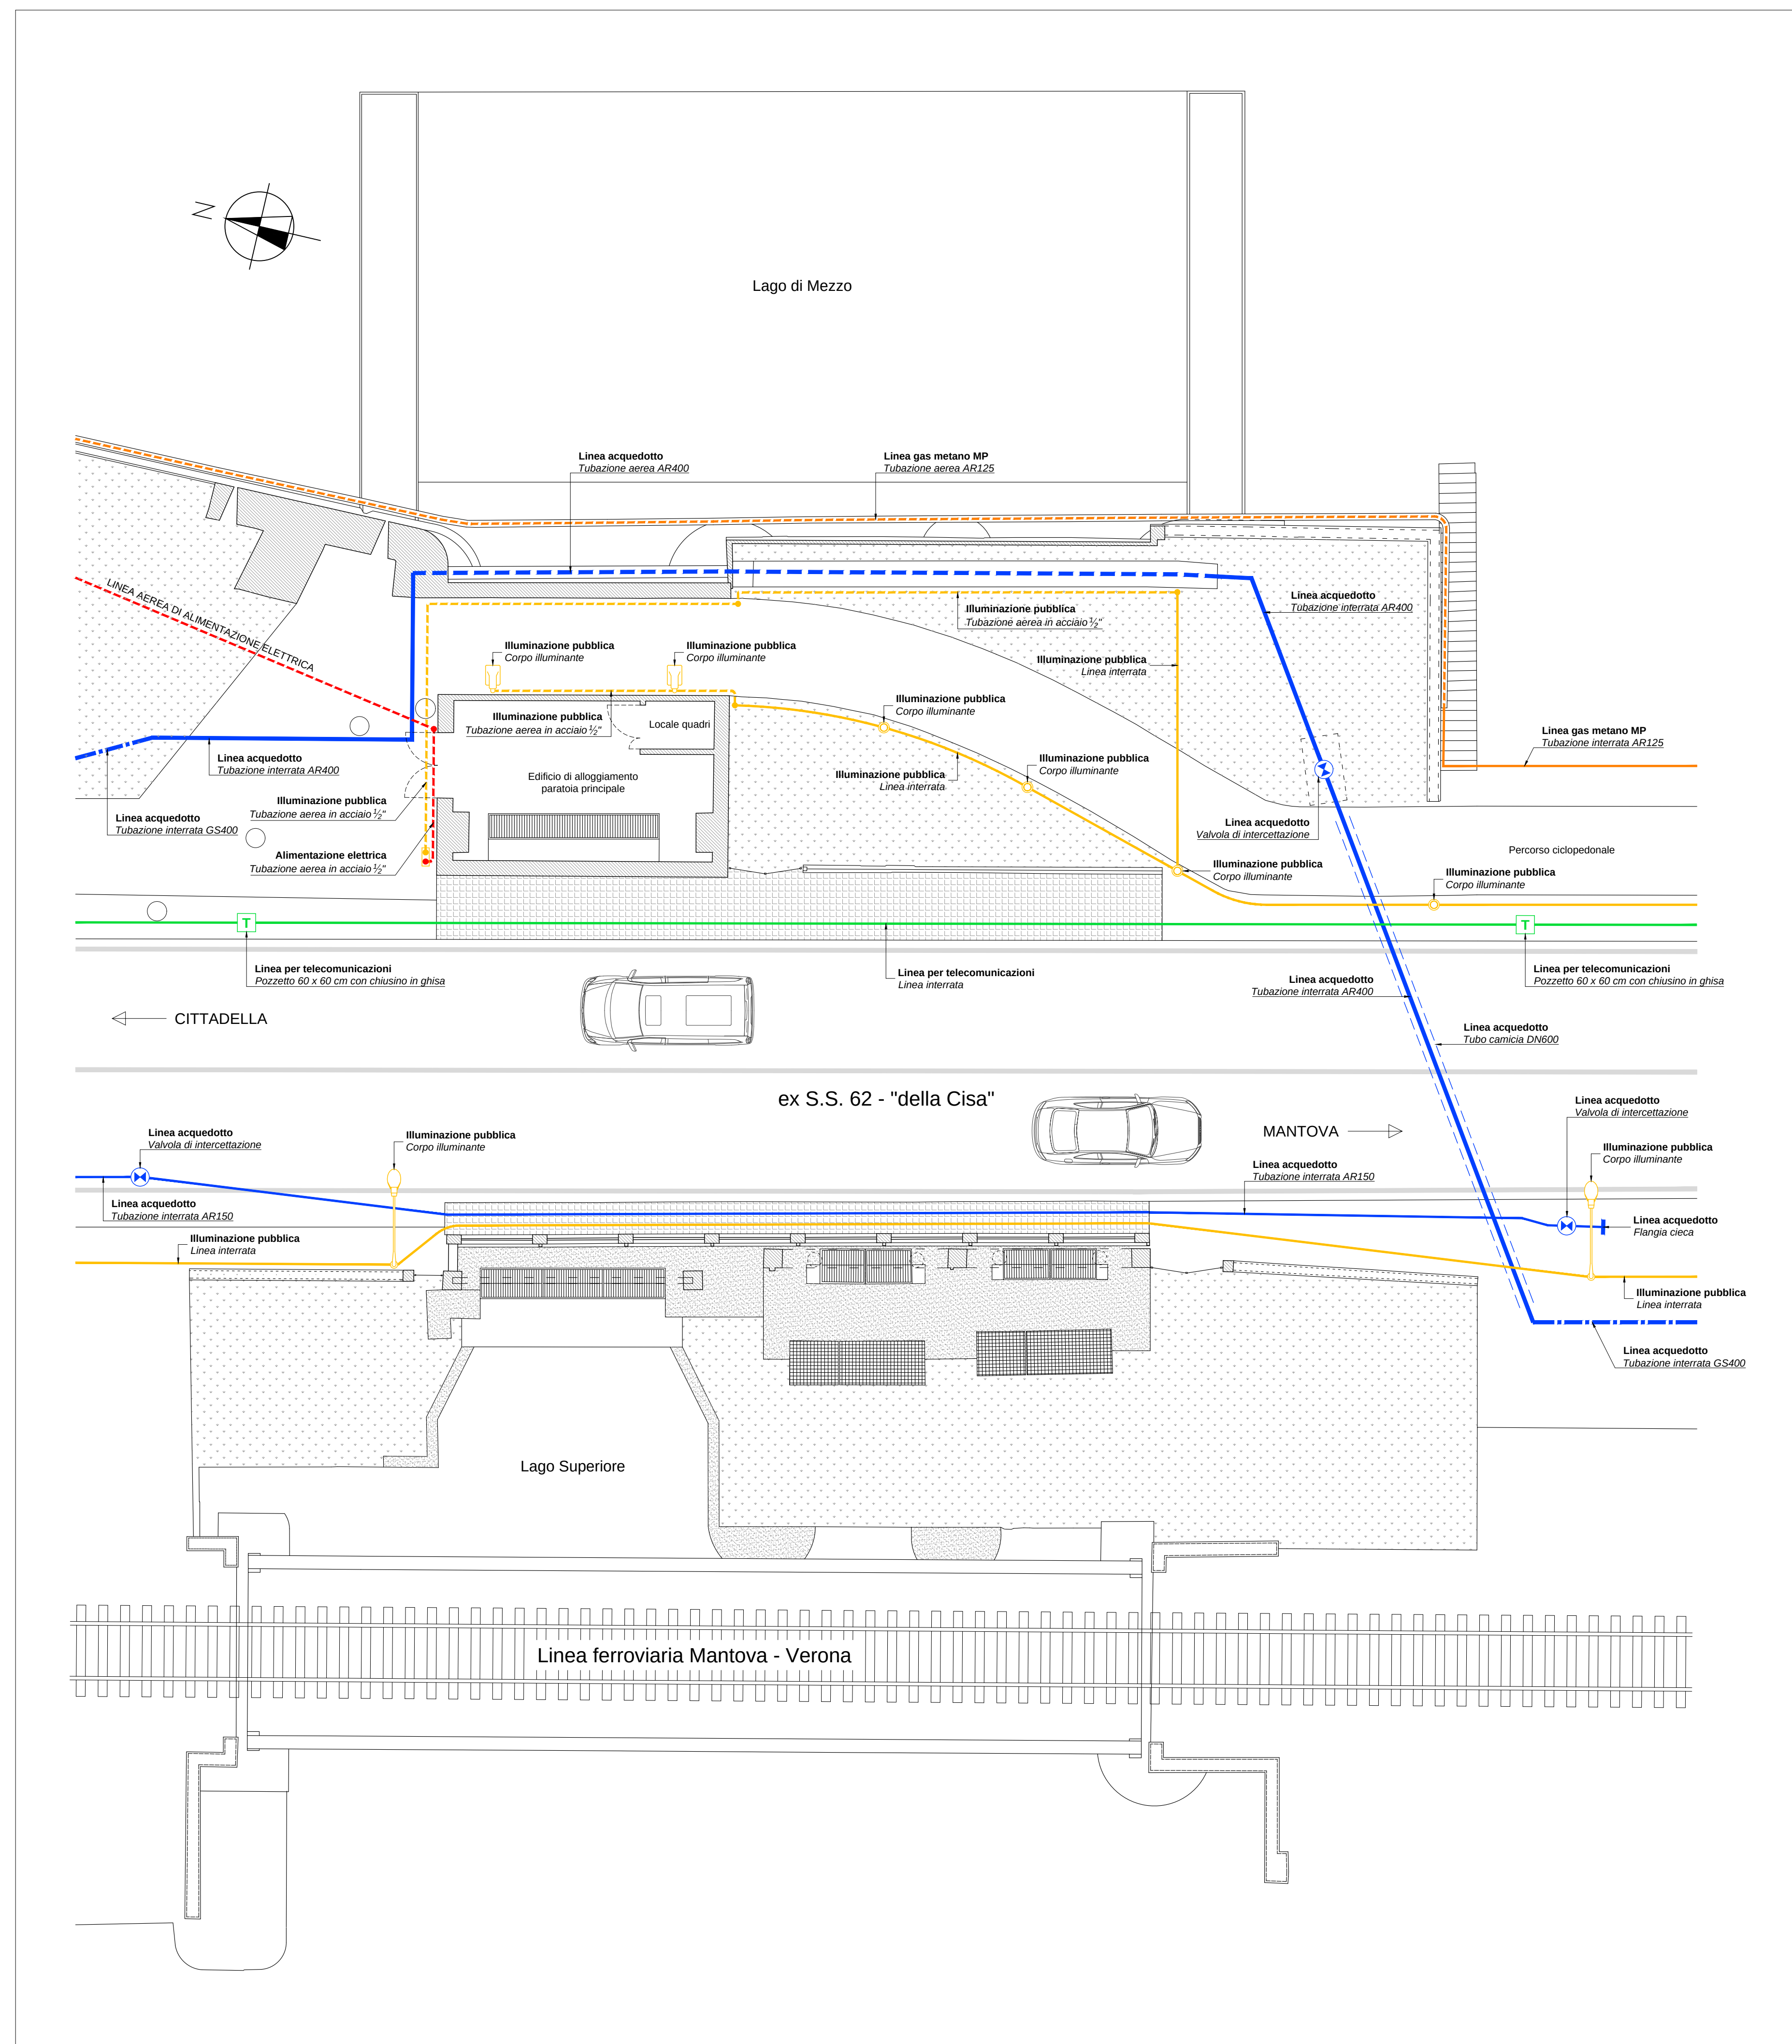

Scala 1:100

Lotto **B**

*Legale rappresentante
della Compagnia R.T.I.*



Responsabile unico del procedimento
Ing. Ivano Galvani

Il Coordinatore alla Progettazione
Ing. Marcello Moretti

Assistente
Dott. Paolo Michelini

Lavori di ripristino funzionale del manufatto a sostegno dell'Iago Superiore denominato "Vasarone", a seguito degli eventi sismici del 20 e 29 maggio 2012