




LAVORI DA ESEGUIRE NEL LOTTO A DEGLI INTERVENTI IN PROGETTO

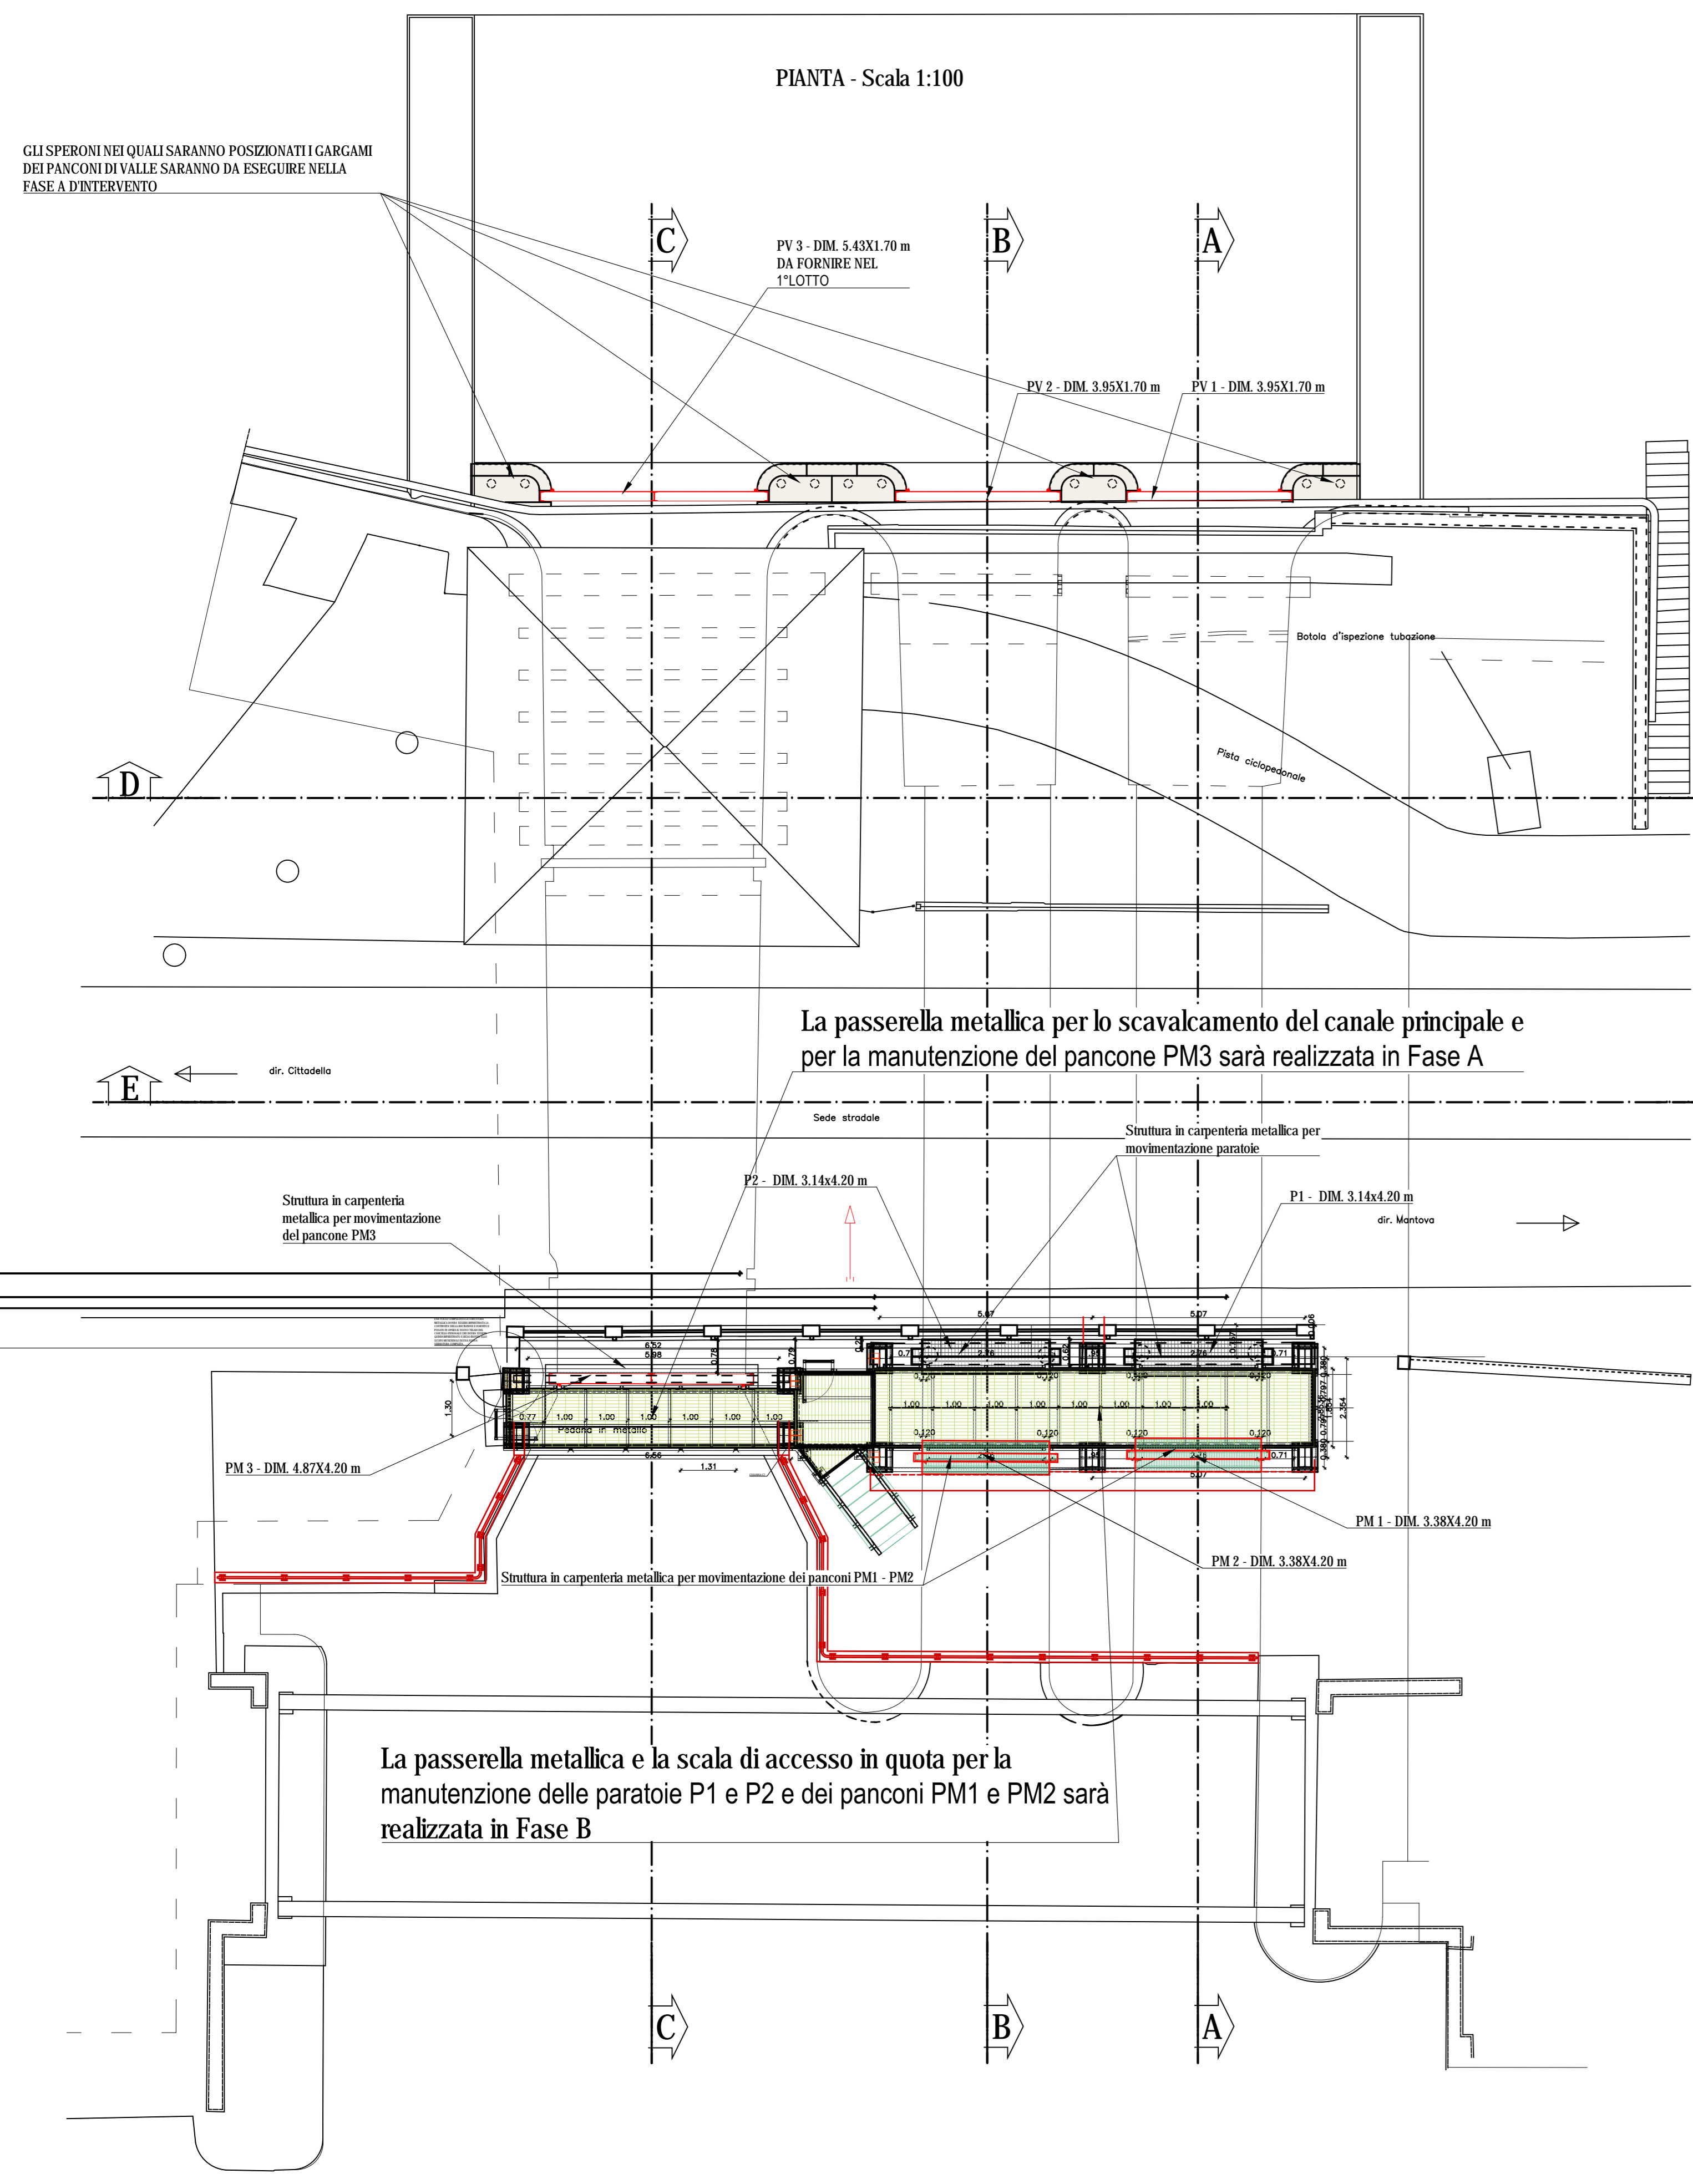

LAVORI DA ESEGUIRE NEL LOTTO B DEGLI INTERVENTI IN PROGETTO

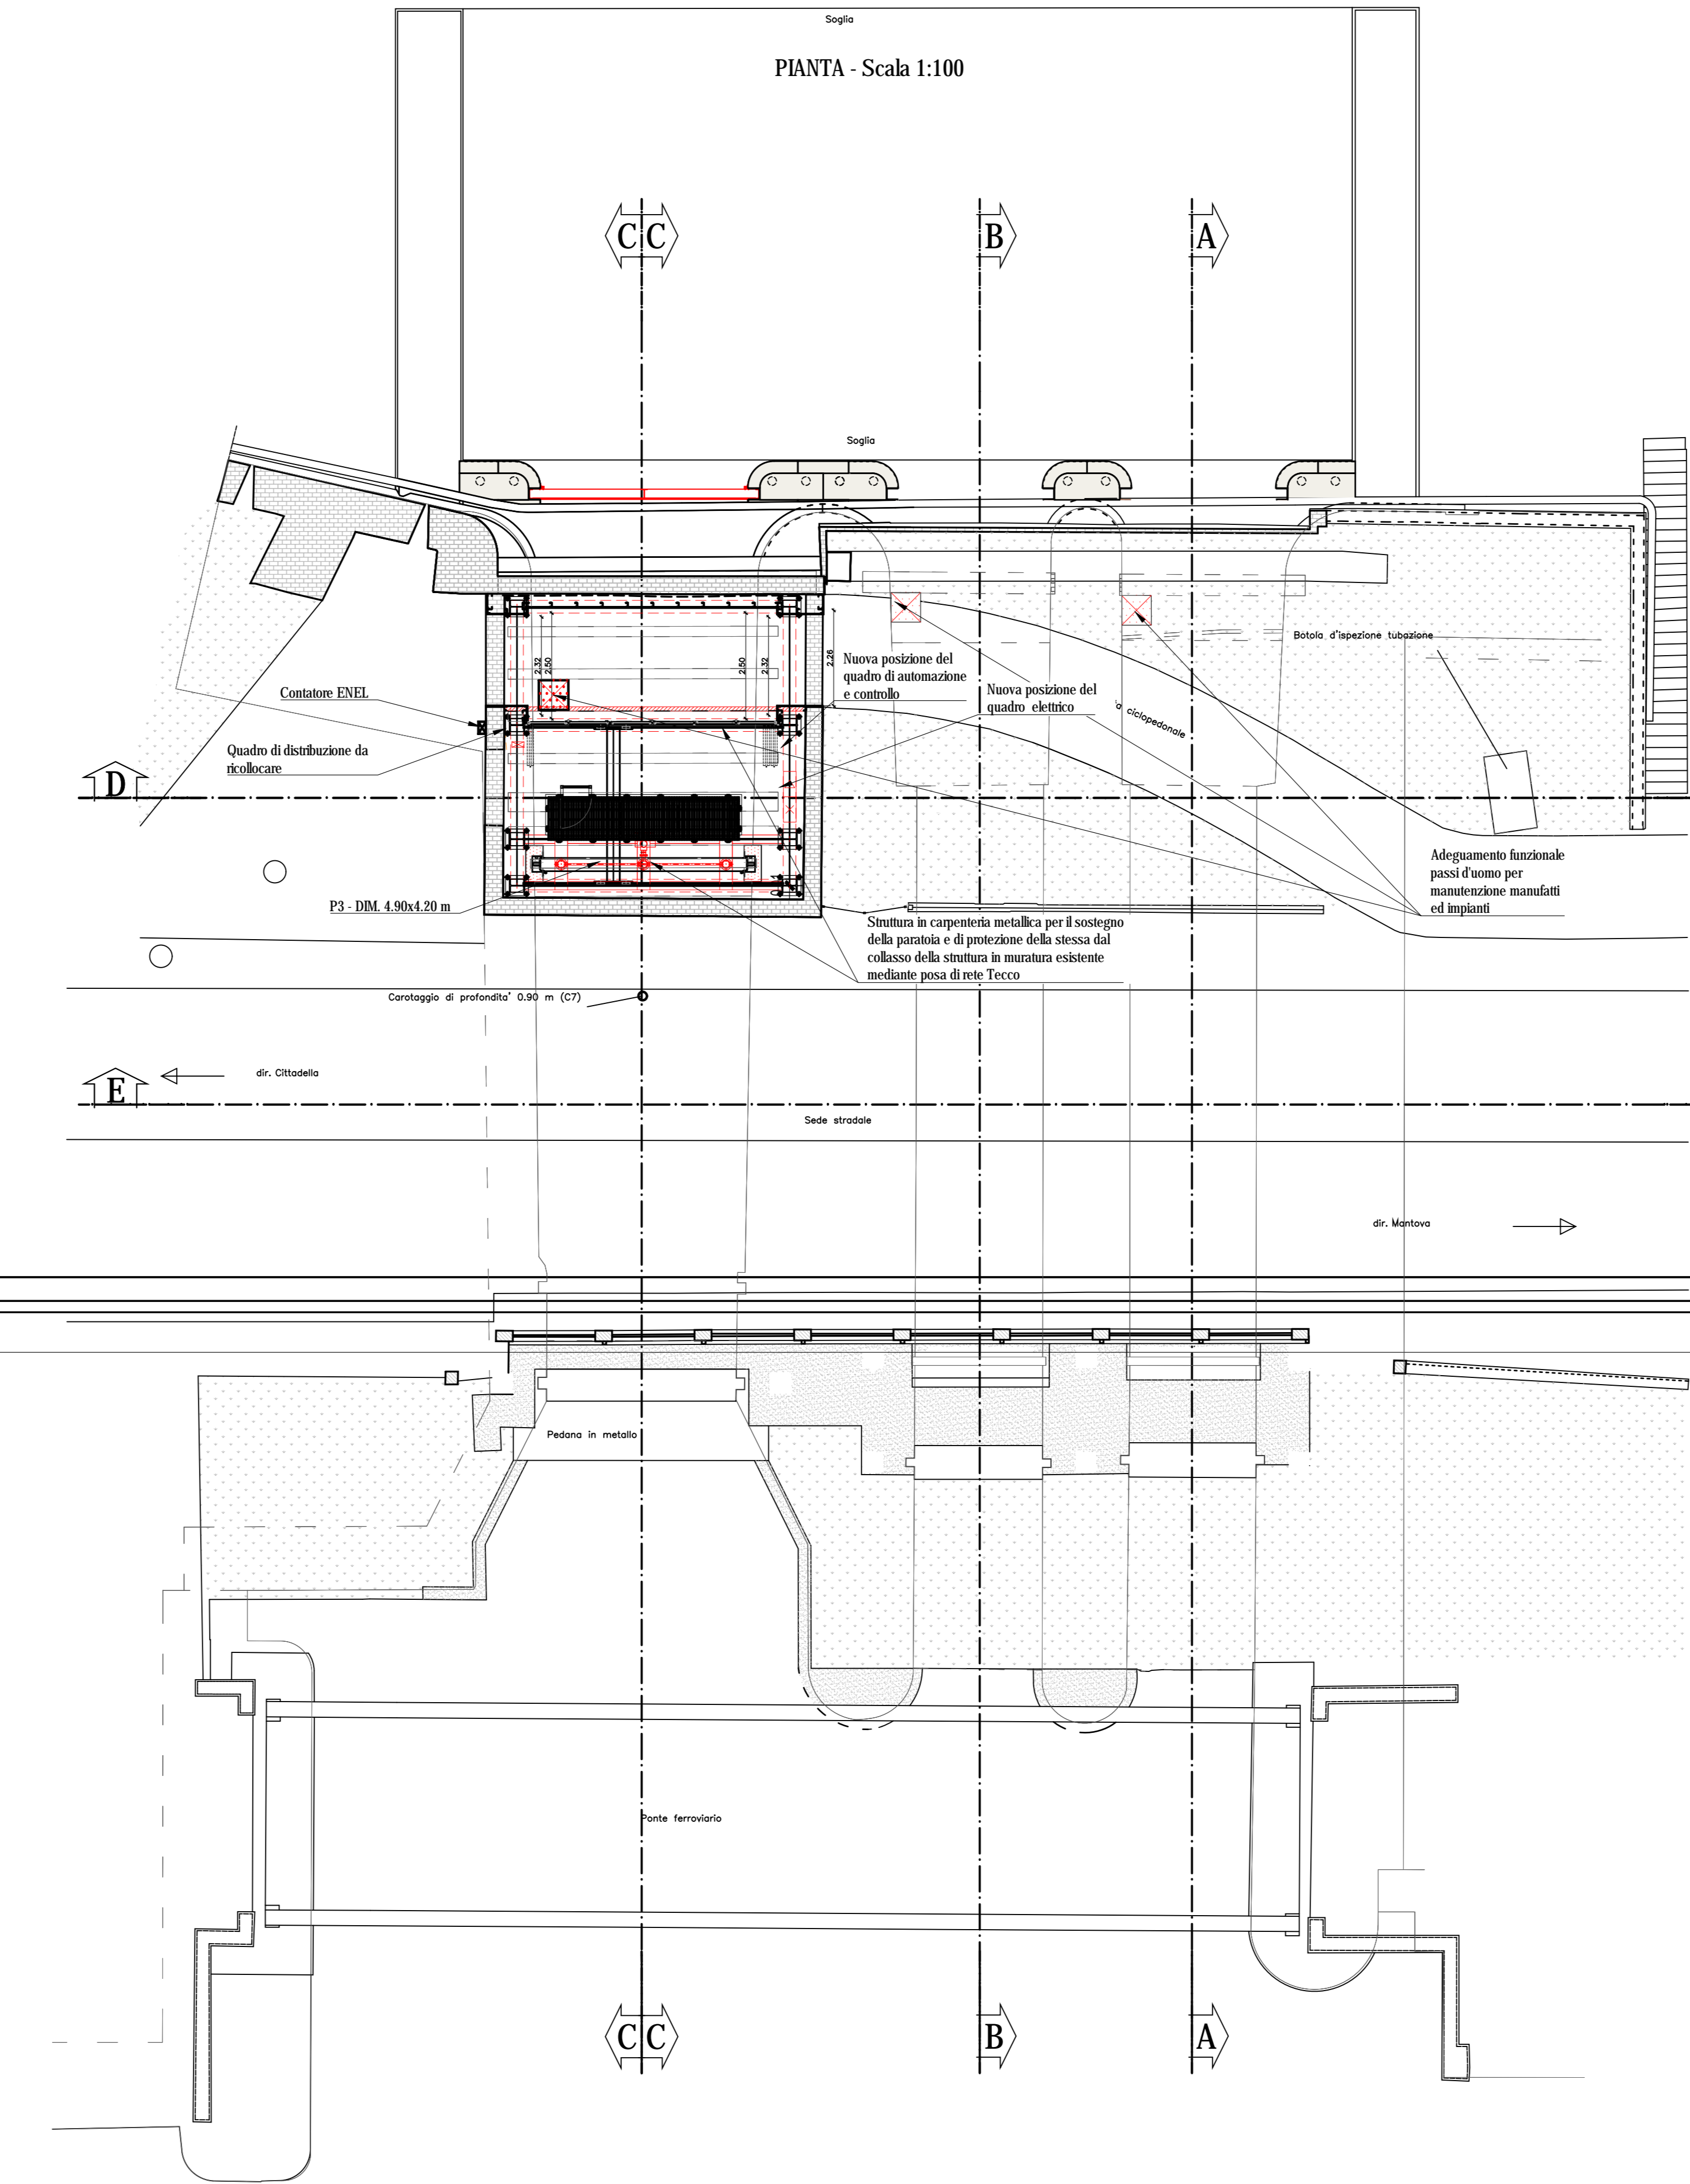

LAVORI DA ESEGUIRE NEL LOTTO B DEGLI INTERVENTI IN PROGETTO

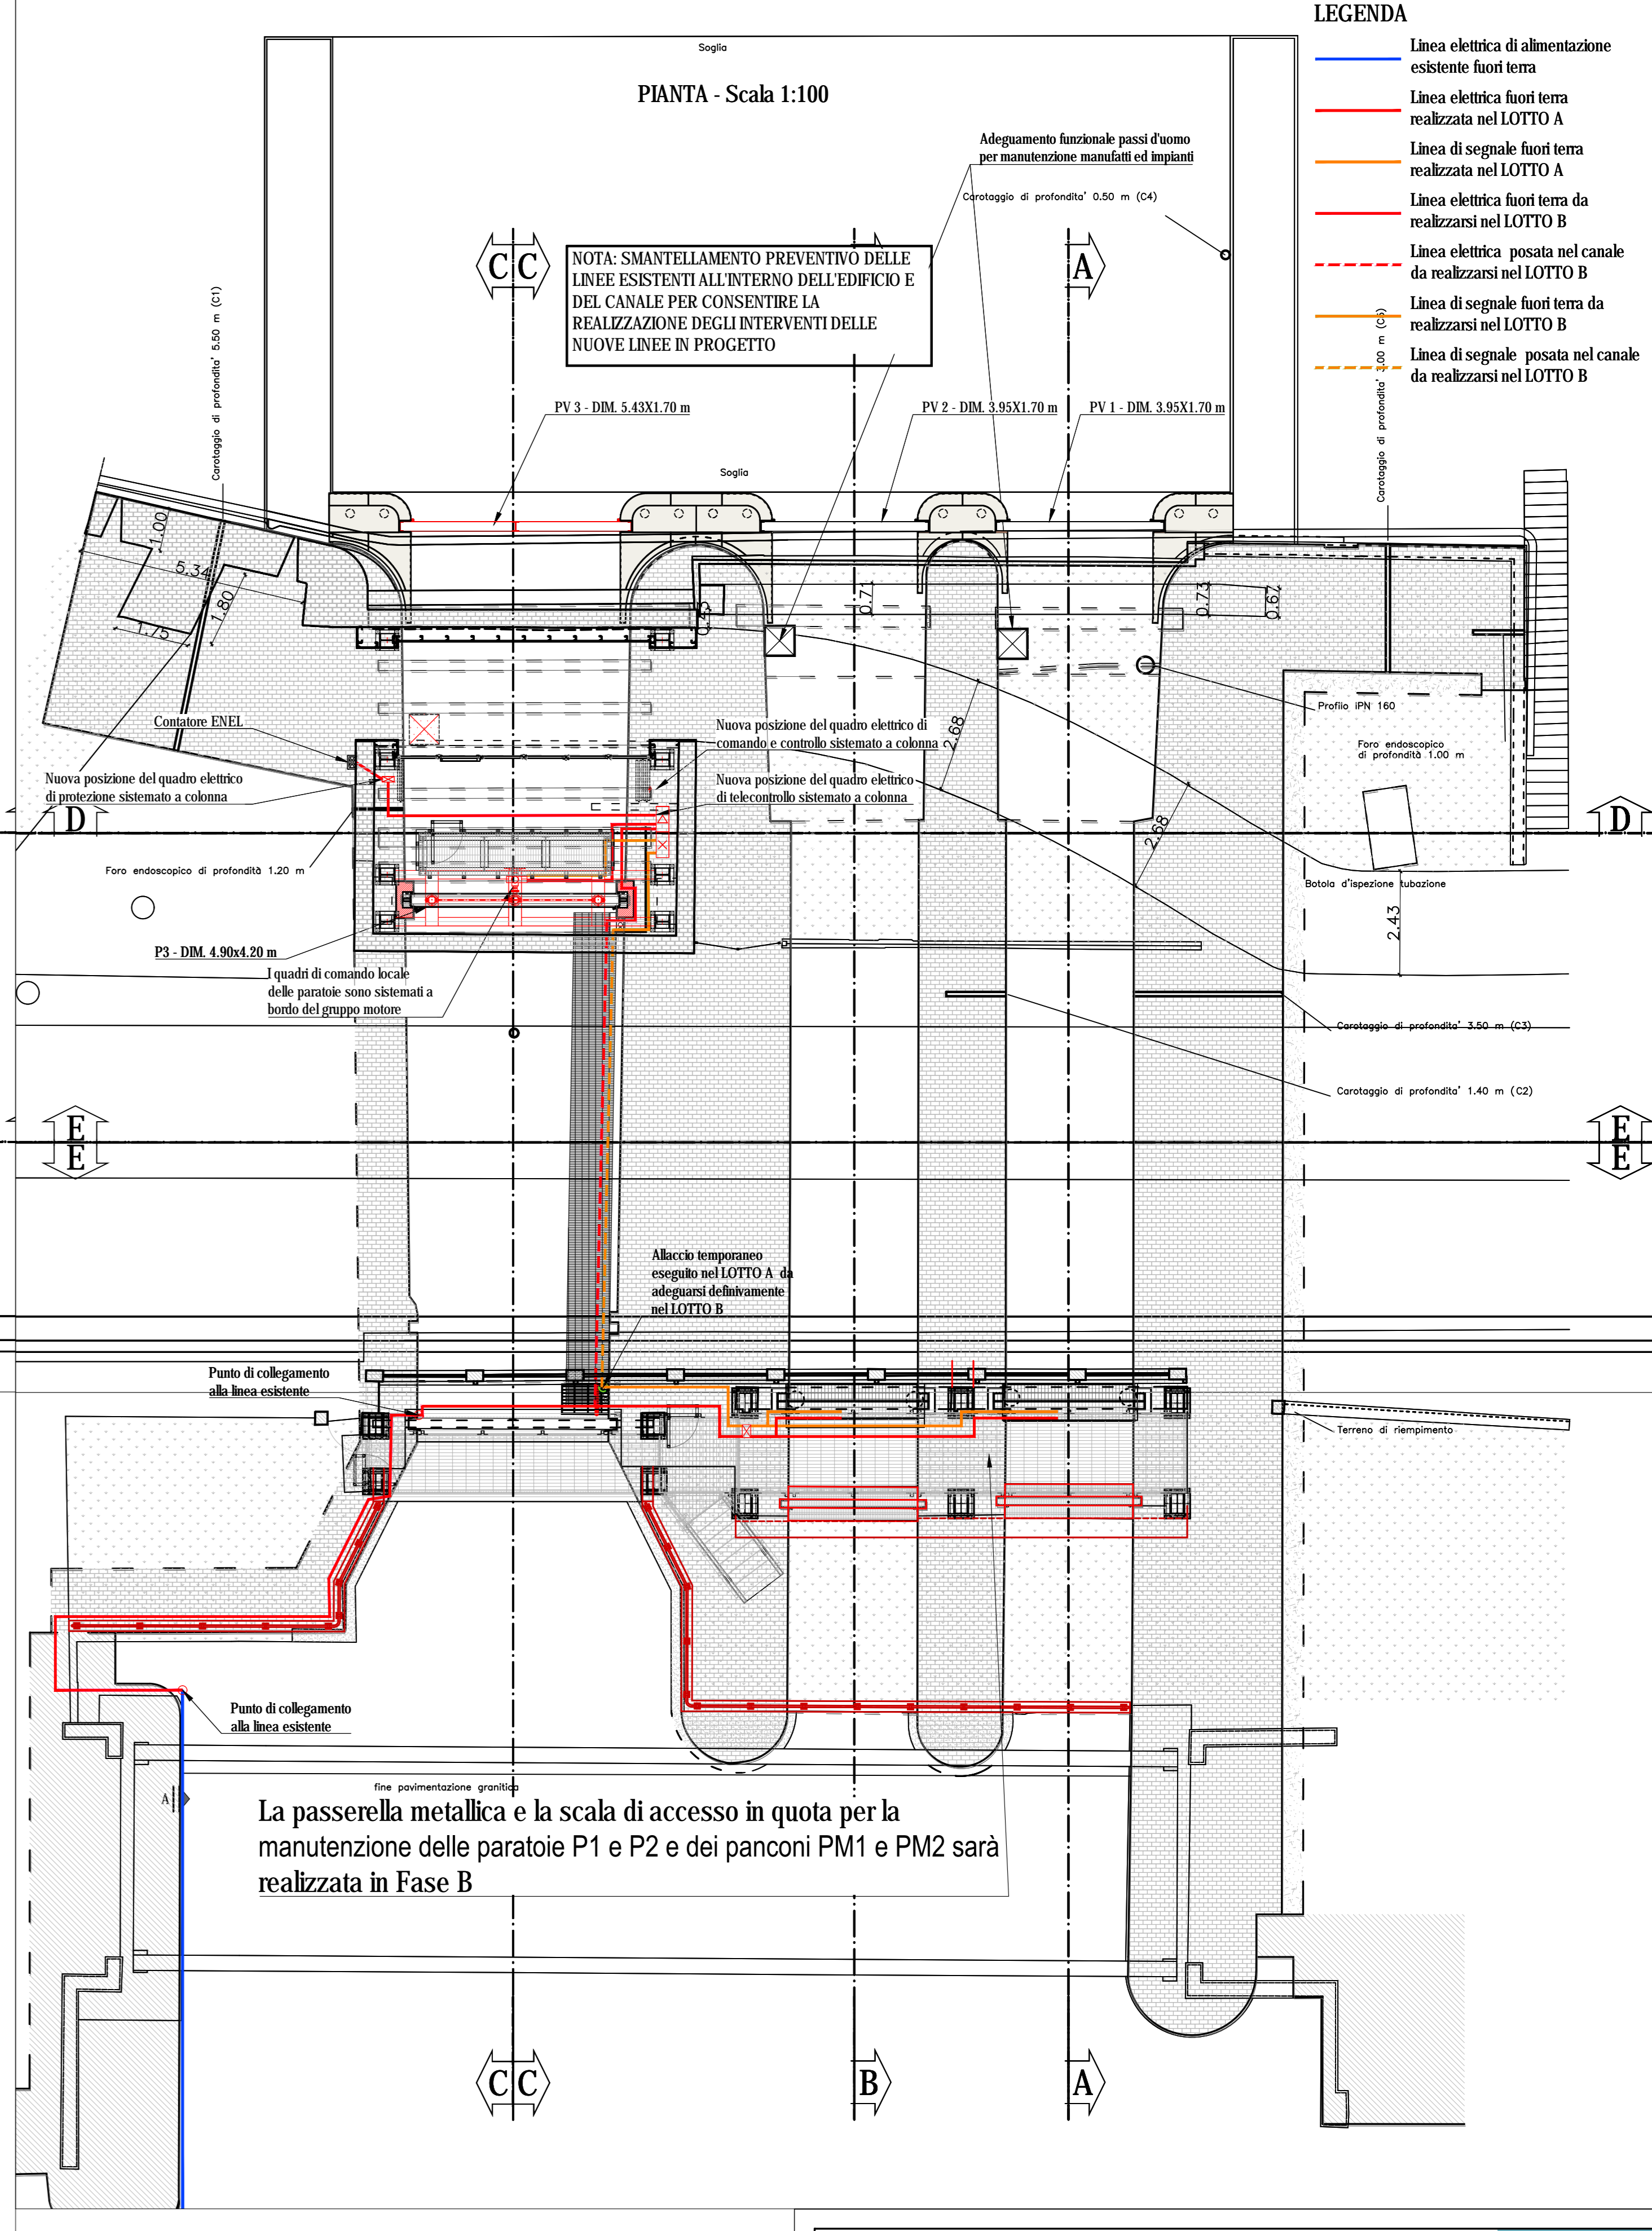

- LEGENDA**
- Linea elettrica di alimentazione esistente fuori terra
 - Linea elettrica fuori terra realizzata nel LOTTO A
 - Linea di segnale fuori terra realizzata nel LOTTO A
 - Linea elettrica fuori terra da realizzarsi nel LOTTO B
 - Linea elettrica - posata nel canale da realizzarsi nel LOTTO B
 - Linea di segnale fuori terra da realizzarsi nel LOTTO B
 - Linea di segnale - posata nel canale da realizzarsi nel LOTTO B

PLANIMETRIA DI INQUADRAMENTO SU BASE ORTOFOTO
Scala 1:200



Piano Mincio
 Opere idrauliche di II categoria
 MN-E-394-M
 CUP: B64H15000070002
 CIG:

AIPO
 Agenzia Integrata per il fiume Po

Regione Lombardia

Progetto
Definitivo / Esecutivo

Lotto B

ELABORATO
PARATOIE
LOTTI A e B - OPERE IN PROGETTO - PLANIMETRIE

UBICAZIONE OPERE
 Comune di Mantova
 Località Ponte dei Mulini

DATA: Agosto 2018
AGG.:
SCALA: Valle

COMITENTE
 AIPO - Ufficio operativo di Mantova
 Vicolo Casanova, 20 - 46100 Mantova
 tel. +39 0376303461
 fax +39 0376303464
 e-mail: uffici@aiपो.oggetta.it

Programmazione temporanea d'impresa
 POLIARRE STUDIO ASSOCIATO
 HYDRODATA S.p.a.
 ENGED S.r.l.
 SAP S.r.l.

Legato al regolamento
 484-C/2008-R/EI
 Responsabili lavori del procedimento:
 Ing. Pietro Calvetti
 E Coesistente alla Progettazione:
 Ing. Marcello Mirocchi

Amministratore:
 Dott. Paolo Michelini

Lavori di ripristino funzionale del manufatto a sostegno del Lago Superiore denominato "Vesarone", a seguito degli eventi sismici del 20 e 29 maggio 2012

6.a.5