




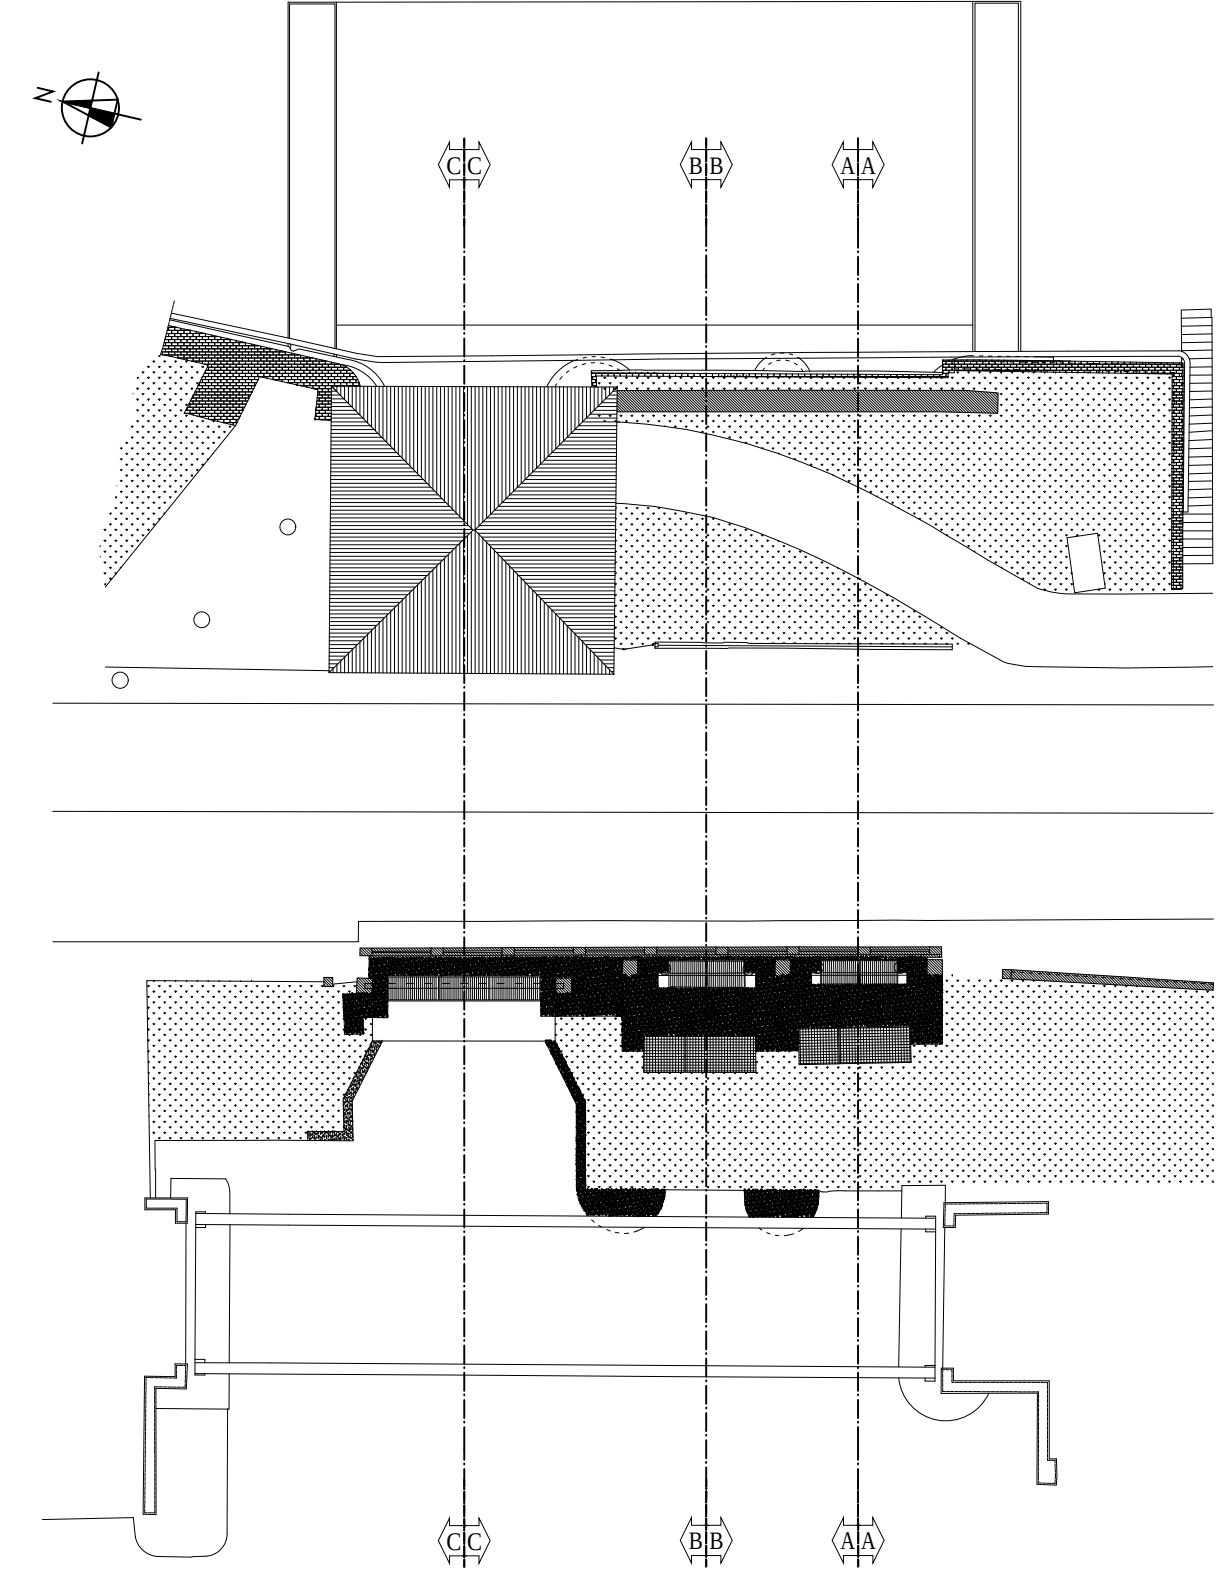



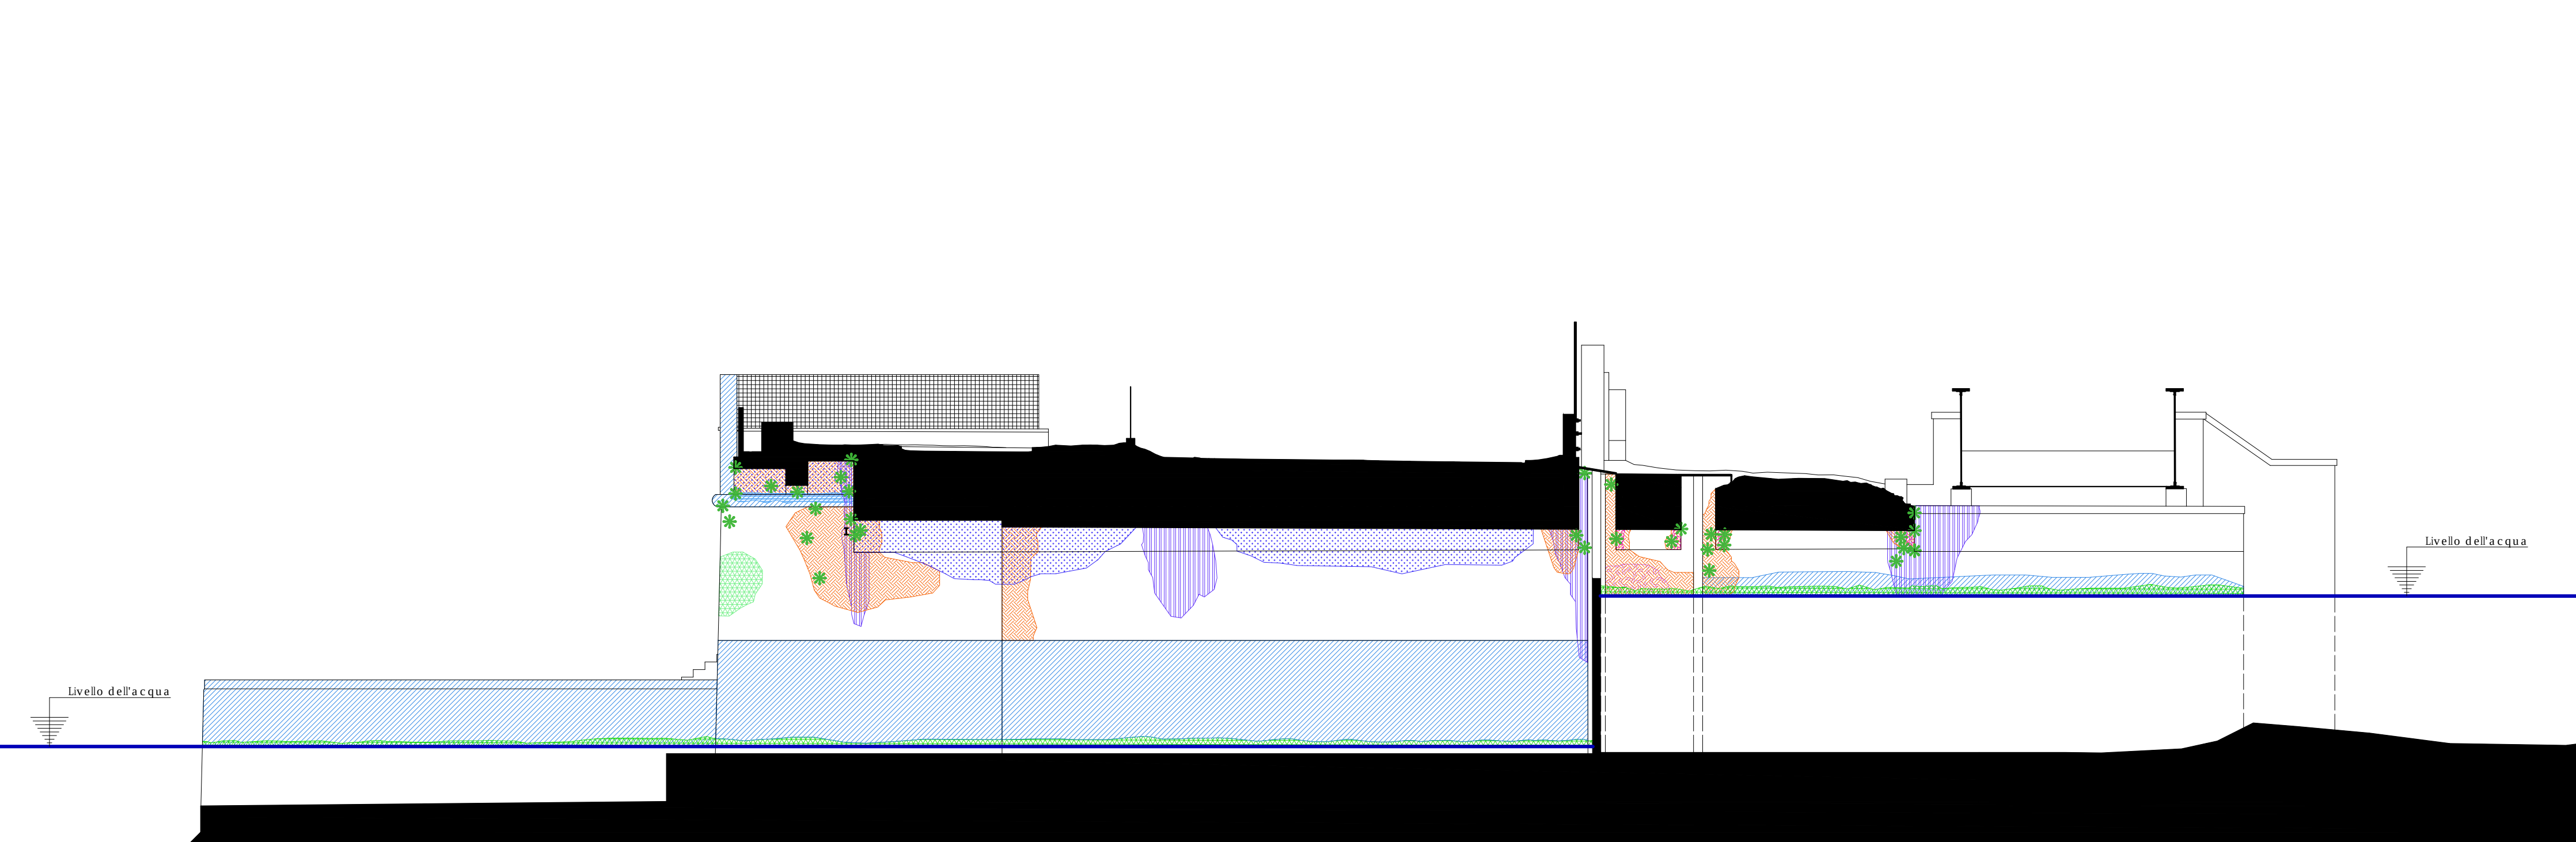

SEZIONE BB - vista nord

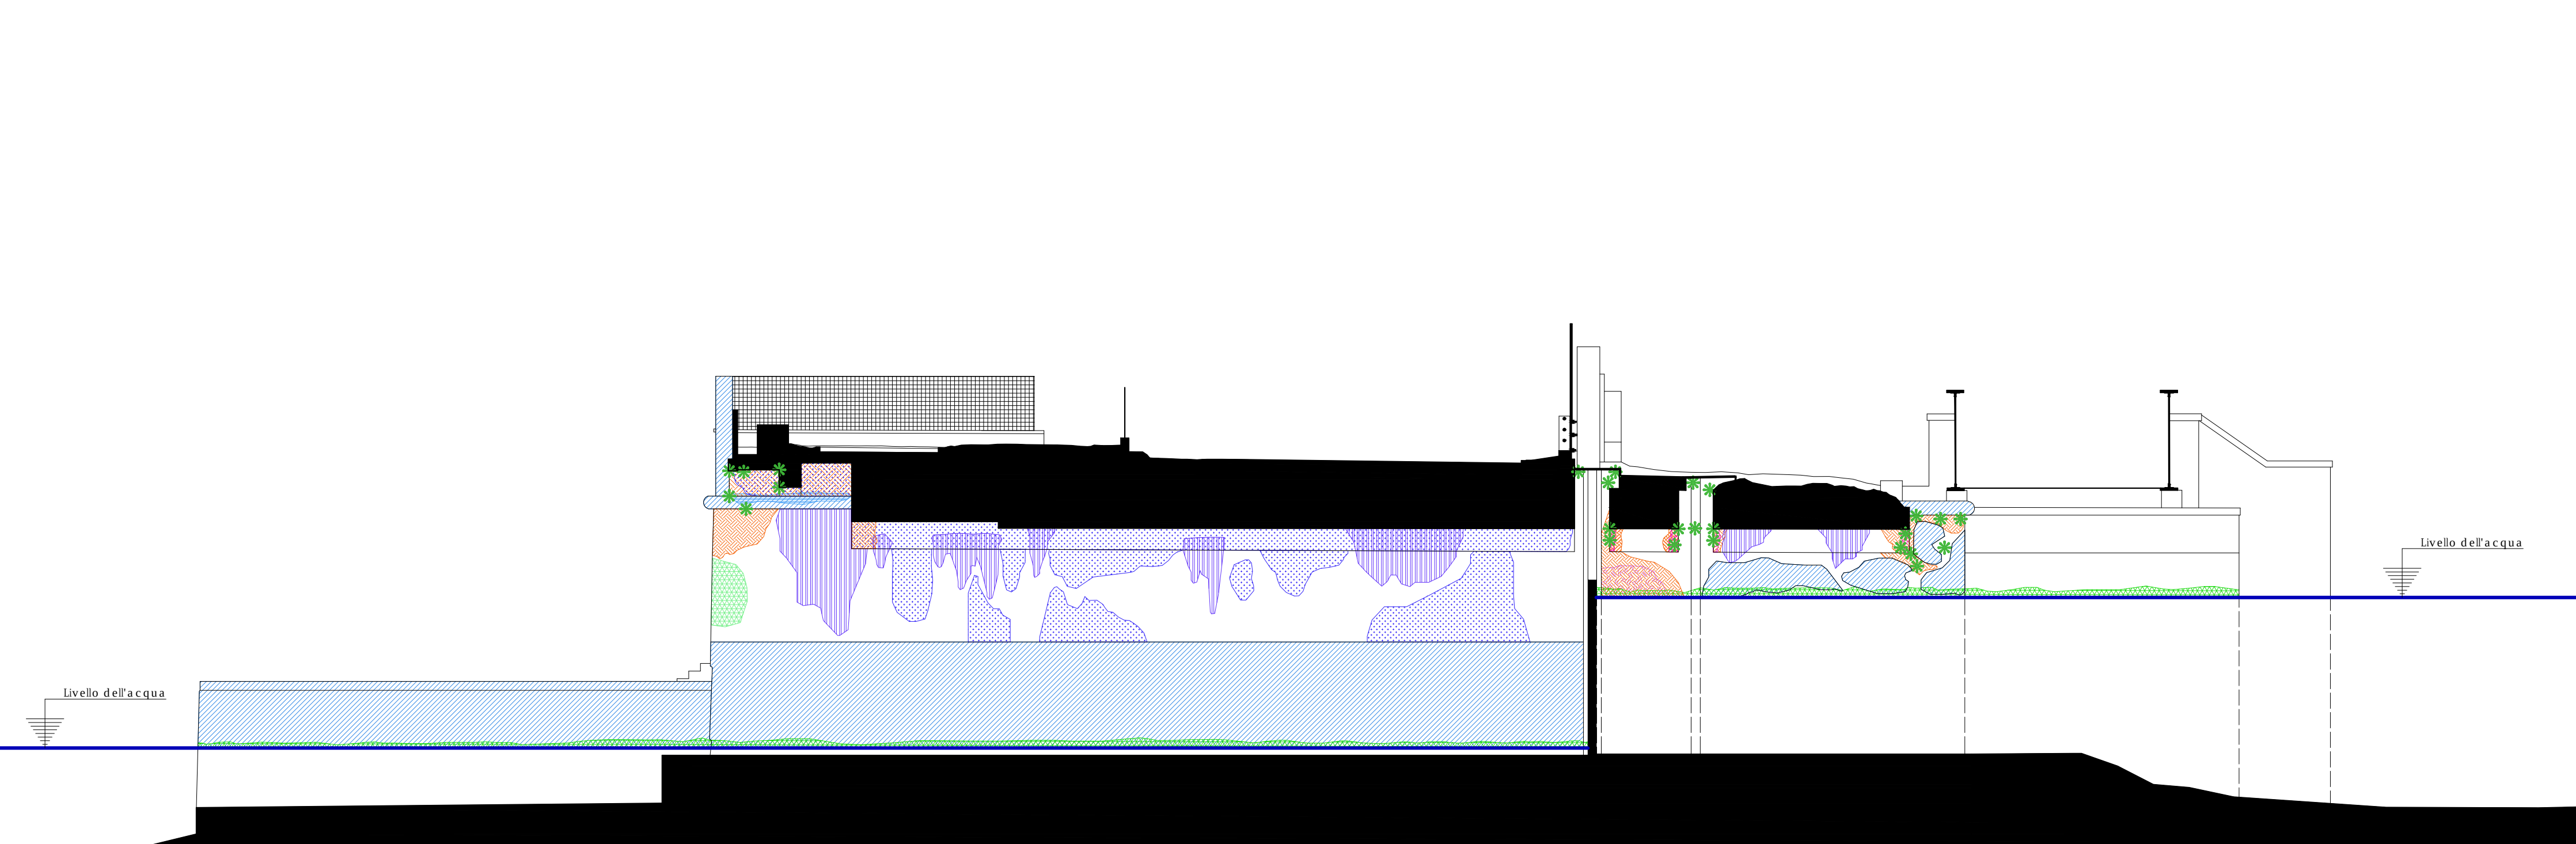

SEZIONE CC - vista nord

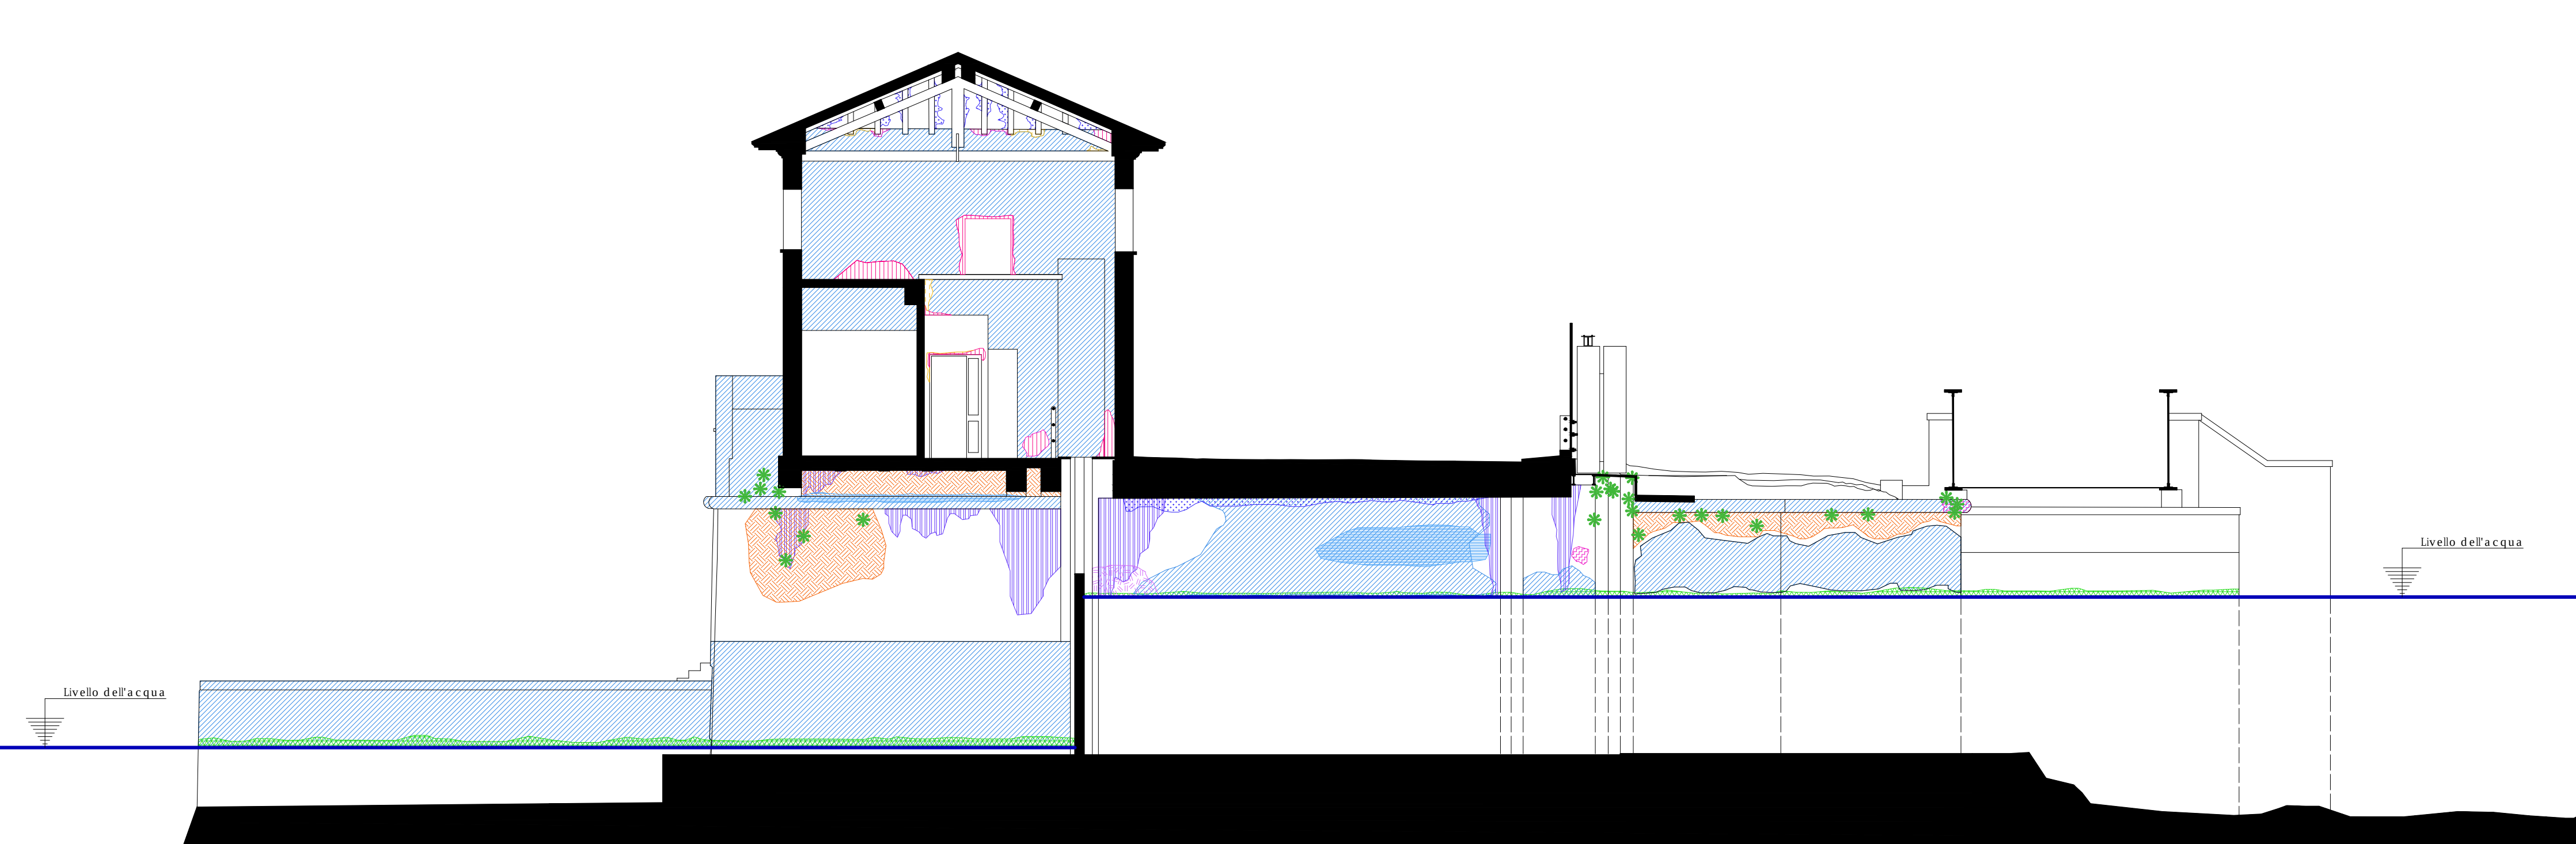

LEGENDA DEGLI INTERVENTI

[illegible][illegible]



**Regione
Lombardia**



AIPo

Flume e Macio
Opere idrauliche dell'arteria
Mona-304-S4
CUP: B64H1500070002
CIG:



**Progetto
Definitivo / Esecutivo**

Lofto B

**Lavori di ripristino funzionale del manufatto a sostegno del Lago Superiore
denominato "Vascone" - a seguito degli eventi sismici del 20 e 21 agosto 2012**

ELABORATO
OPERE D'ARTE - MANUFATTO DI SCARICO
Interventi di restauro

UBICAZIONE OPERE
Comune di Mantova
Località Ponte dei Mulini

DATA Agosto 2018
AGG. -

SCALA
1:100

COMITANTE
AIPo - Ufficio operativo di Mantova
Vico Canonico, 26 - 46100 Mantova

Rappresentante compromesso d'incarico

Responsabile tecnico del procedimento
Ing. Nicola Galati
Il Coordinatore del Restauro
Ing. Michele Moretti
Autore
Dott. Paolo Micheli



6.b.4