




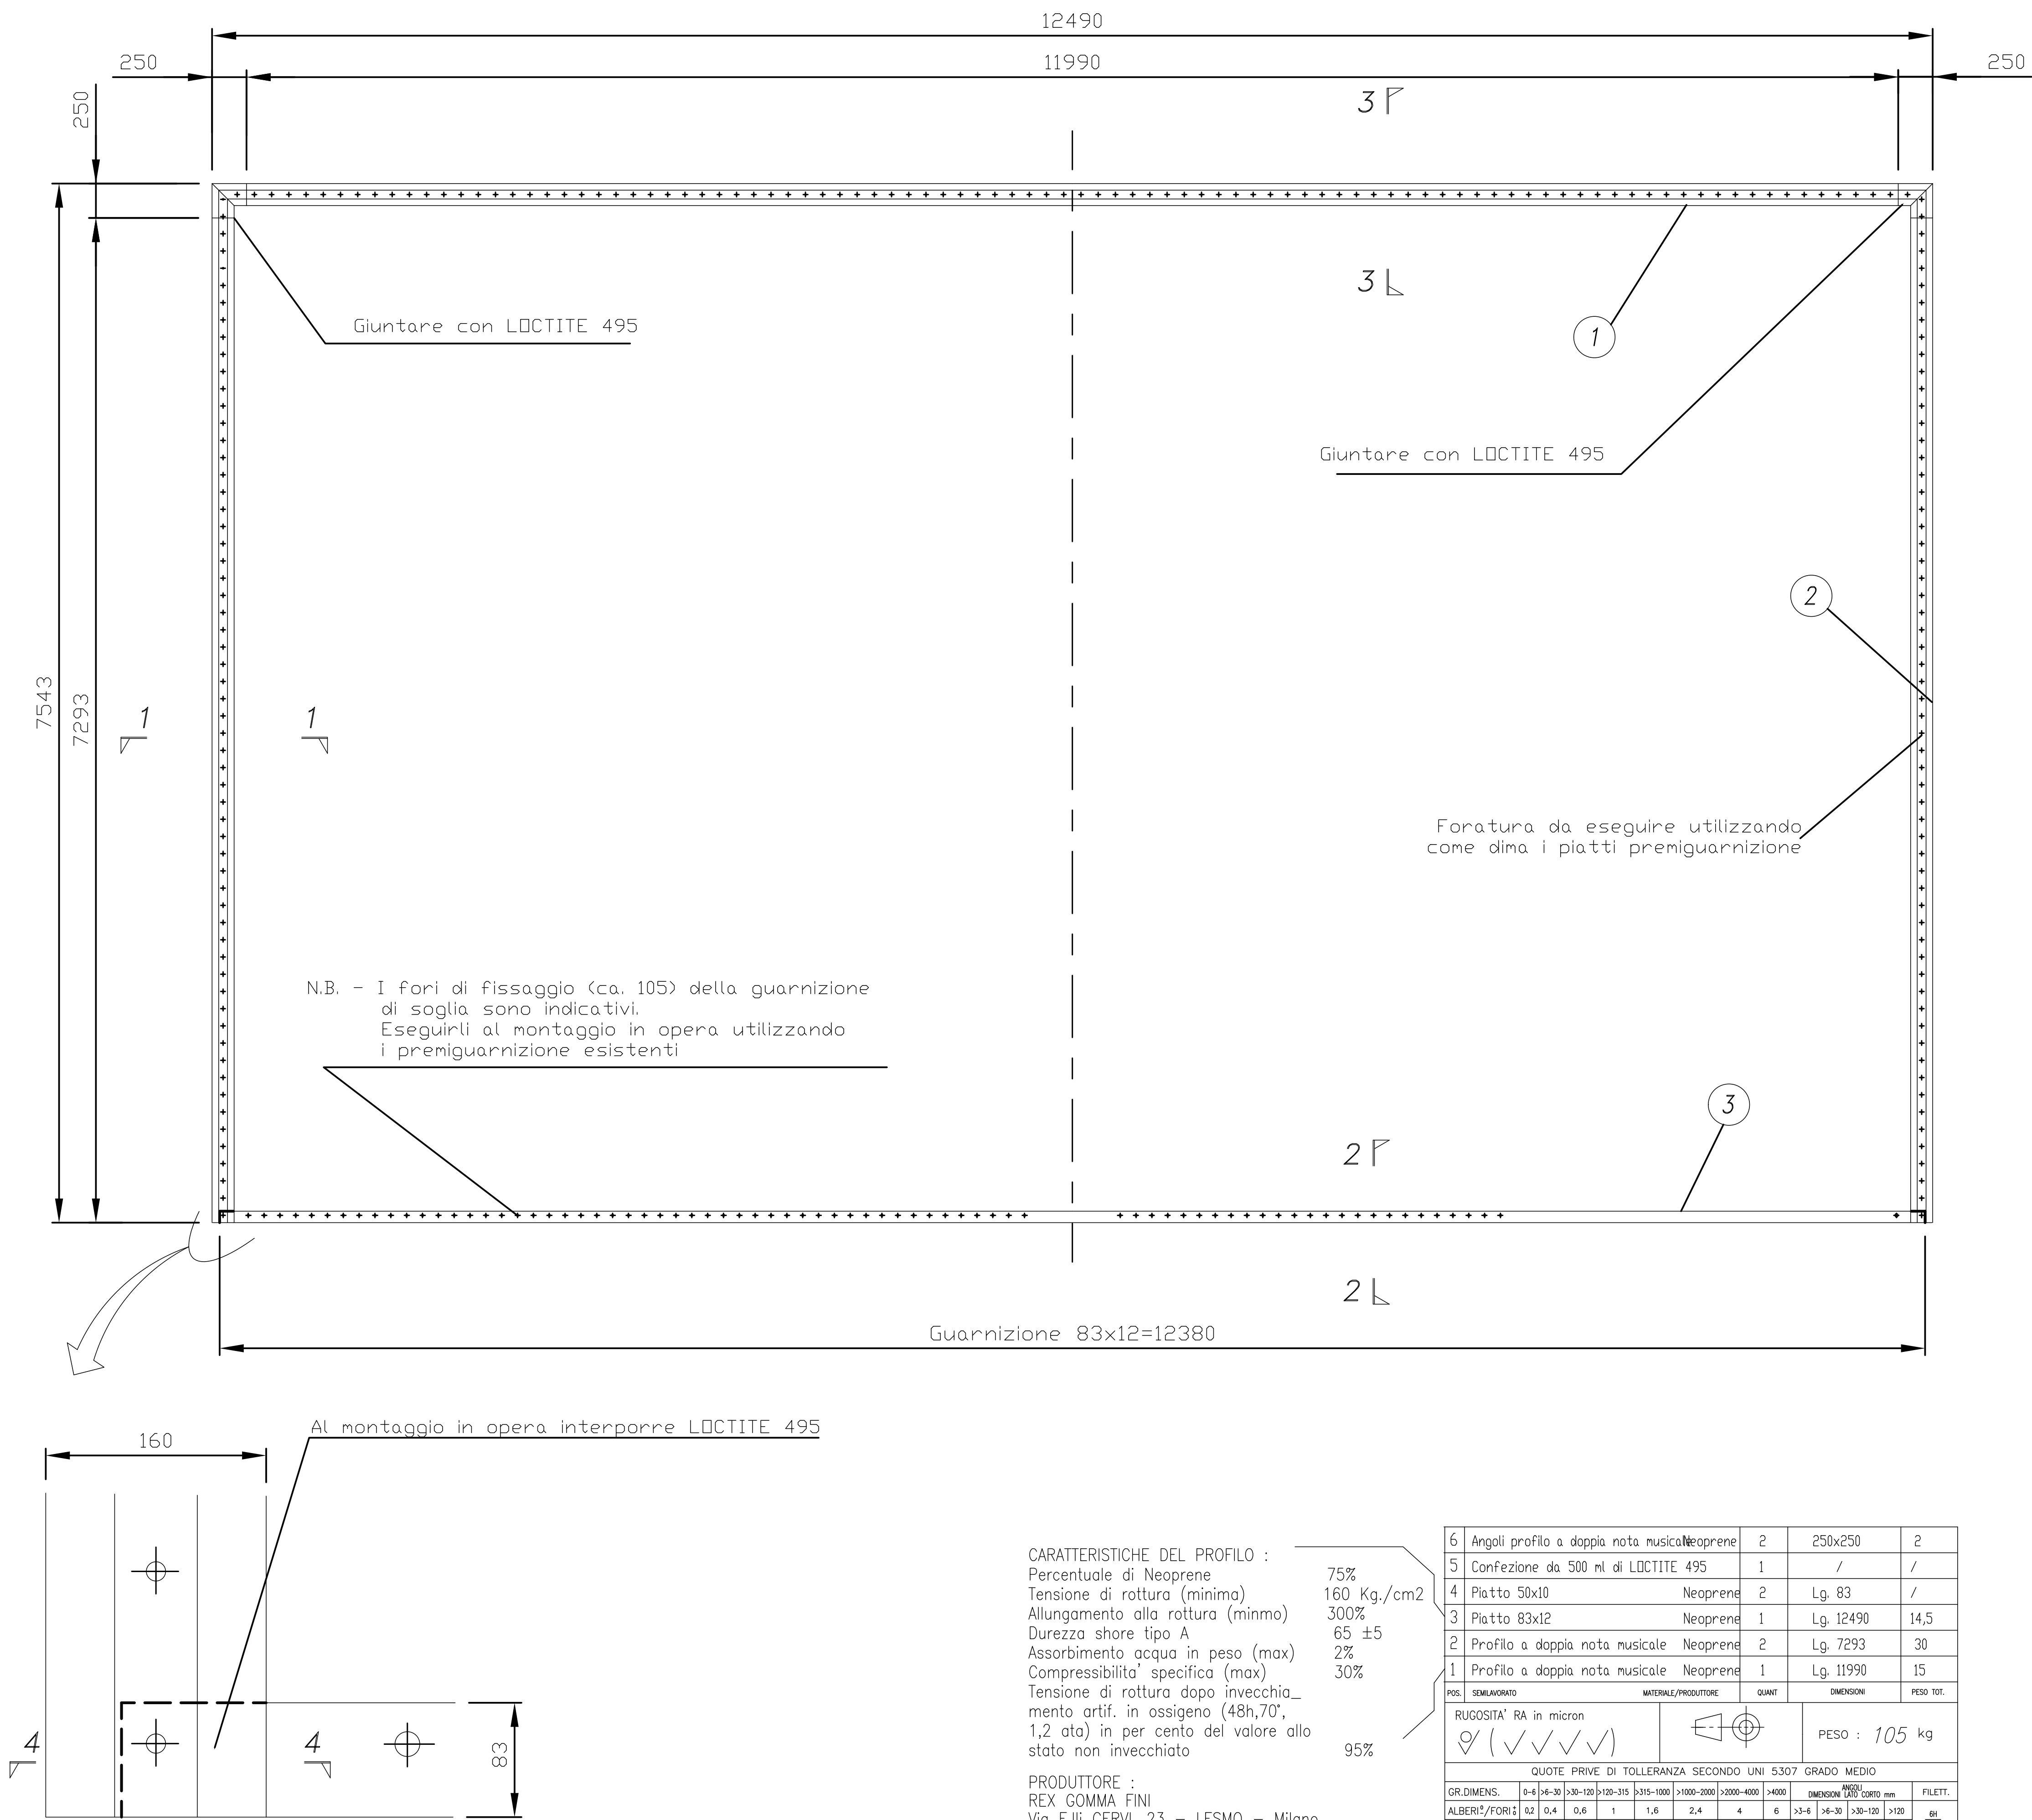

scala 1:25

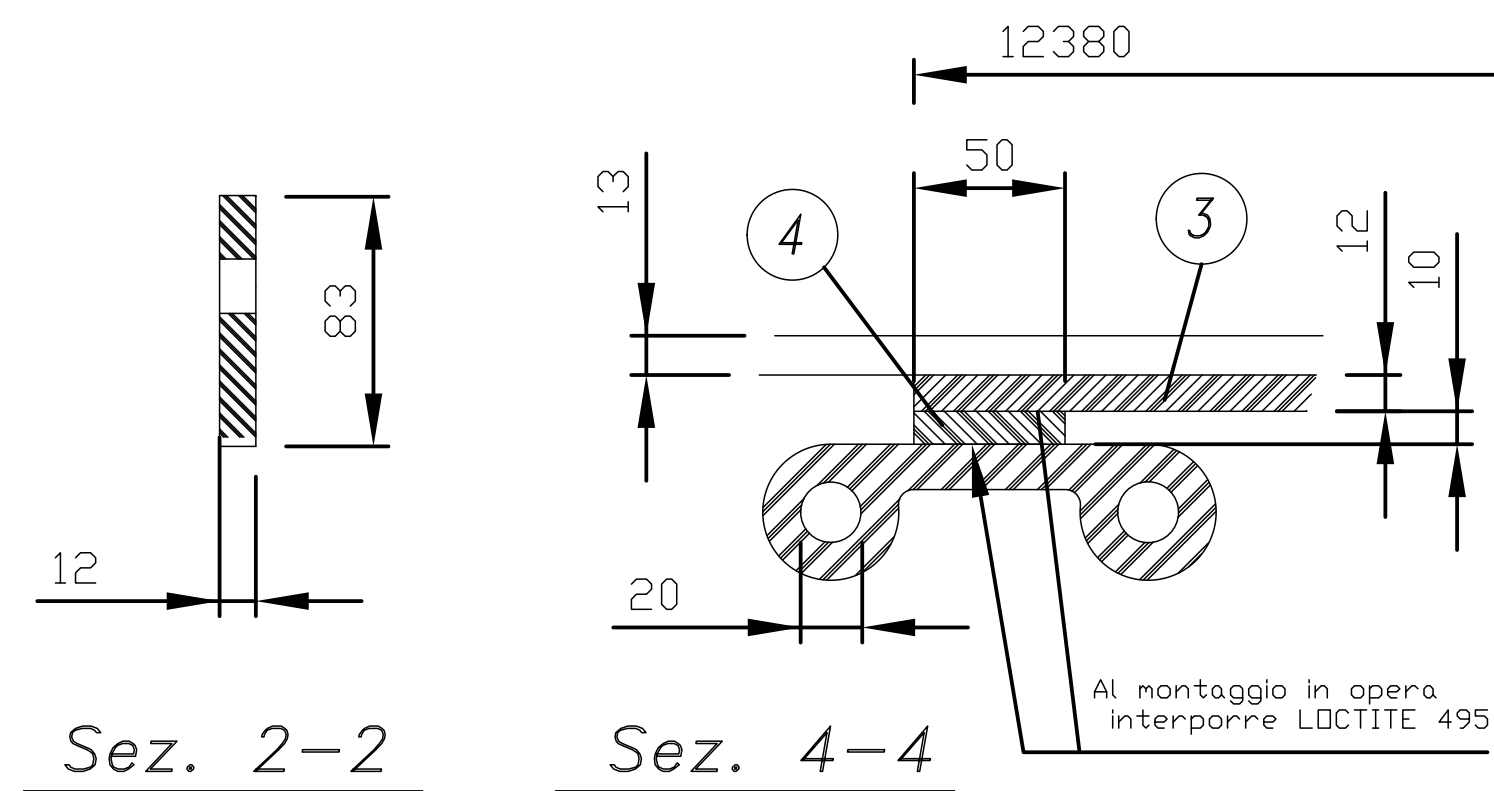

scala 1:2.5

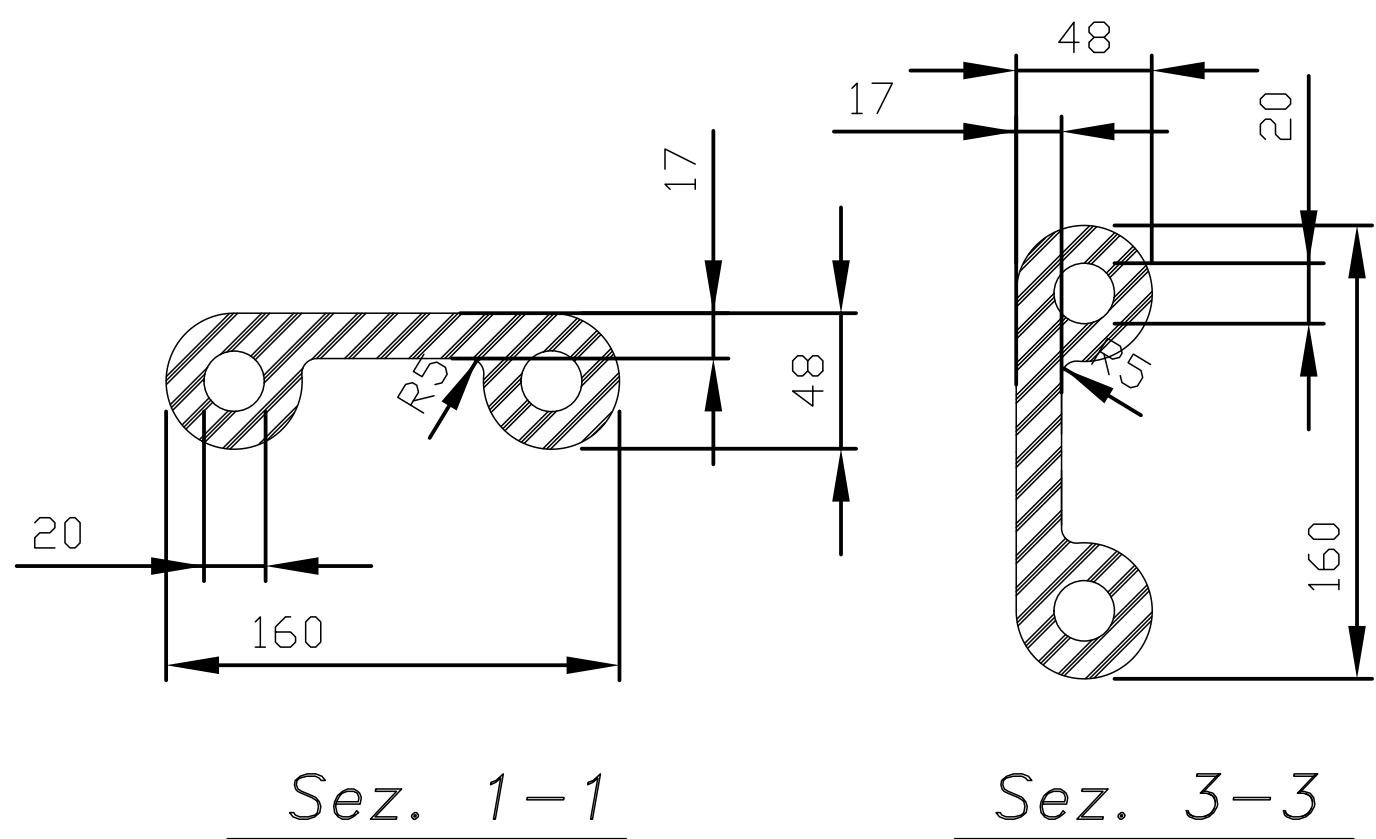

AGENZIA INTERREGIONALE PER IL FIUME PO
Area navigazione, idrovie e porti



Progettazione esecutiva e coordinamento per la sicurezza in fase di progettazione per la sostituzione del meccanismo a fune di chiusura delle porte di valle della conca di navigazione di Cremona con nuovo meccanismo oleodinamico

PROGETTO ESECUTIVO

PORTALE DI VALLE:		SOSTITUZIONE DELLE GUARNIZIONI DI TENUTA - GUARNIZIONE SU 4 LATI		TG0300
SCALA	1:50	CODICE	DATA	REV.
COMMITTENTE:		PROGETTAZIONE:		
AGENZIA INTERREGIONALE PER IL FIUME PO Area navigazione, idrovie e porti R.U.P. Ing. Ettore Alberani		Dott. Ing. Giannarturo Comola		