


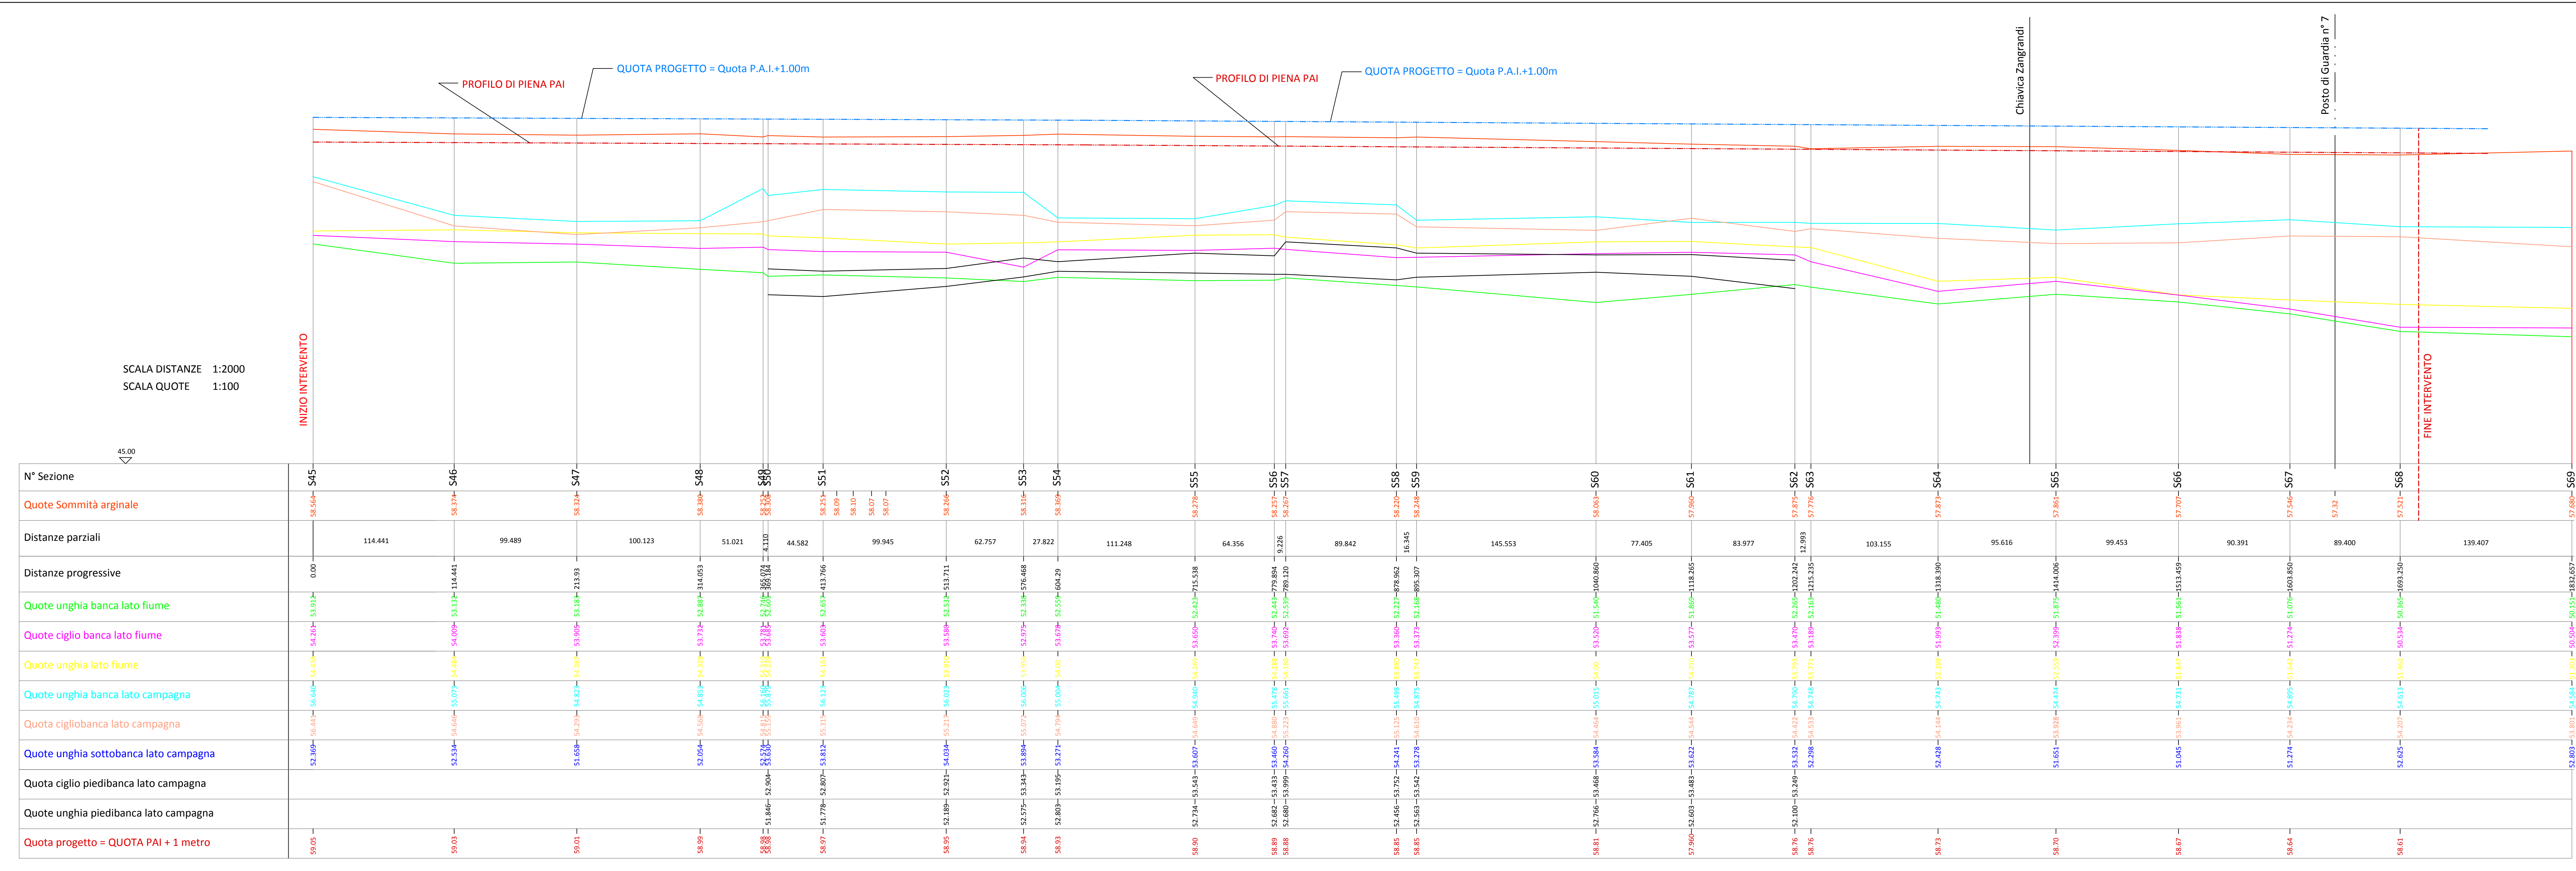



Agenzia Interregionale per il fiume Po

UFFICIO OPERATIVO DI PIACENZA

Opere Idrauliche di 2ª Categoria - R.D. n.3598 dell'11.02.1867

PC-E-796 - LAVORI DI RIALZO E RINGROSSO DELL'ARGINATURA MAESTRA IN DESTRA DEL FIUME PO, NEL SECONDO COMPENSORIO DEL CIRCONDARIO IDRAULICO DELLA PROVINCIA DI PIACENZA, NEL TERRITORIO DEI COMUNI DI ROTTOFRENO E CALENDASCO - PROVINCIA DI PIACENZA.
-da località Barattiera all'abitato di Boscone Cusani -

PROGETTO ESECUTIVO

Importo complessivo progetto : euro 2.578.623,96



ELABORATO:

PROFILO LONGITUDINALE

ALLEGATO:

2.4

PROGETTISTI

L'INGEGNERE
Dott. Ing. Massimo Valente

COLLABORATORI

FUNZIONARIO TECNICO:
Geom. Marina Girometta

IL RESPONSABILE DEL PROCEDIMENTO

UFFICIO DIREZIONE TERRITORIALE
IDROGRAFICA EMILIA OCCIDENTALE
Dott. Ing. Mirella Vergnani

PROGETTO n. 674

DATA: 18.10.2016

REVISIONI

1 RECEPIMENTO RILIEVI DI VERIFICA PROGETTUALE

2

3

SETTEMBRE 2017