

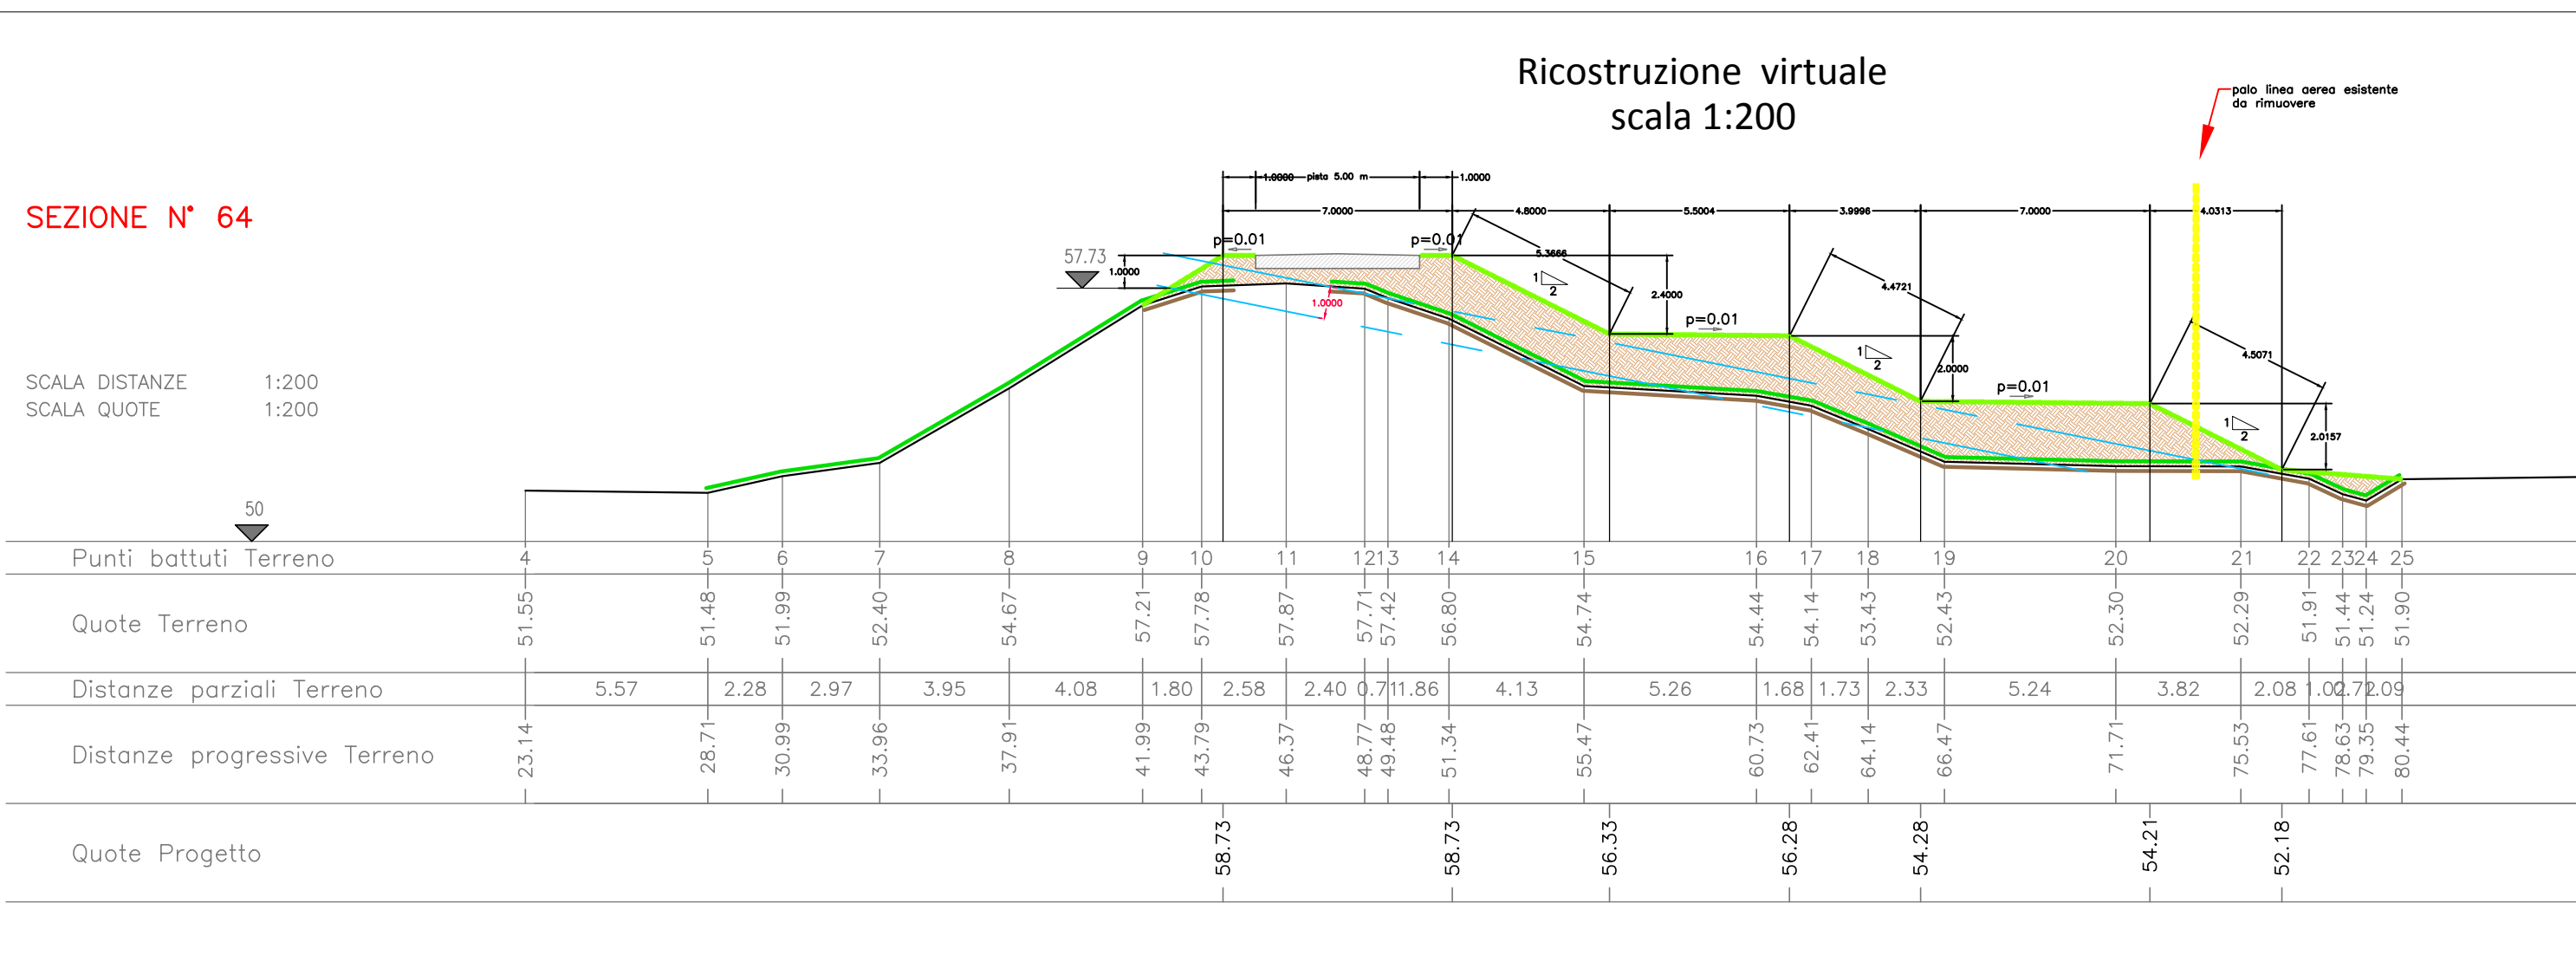


Stralcio planimetrico
scala 1:1000

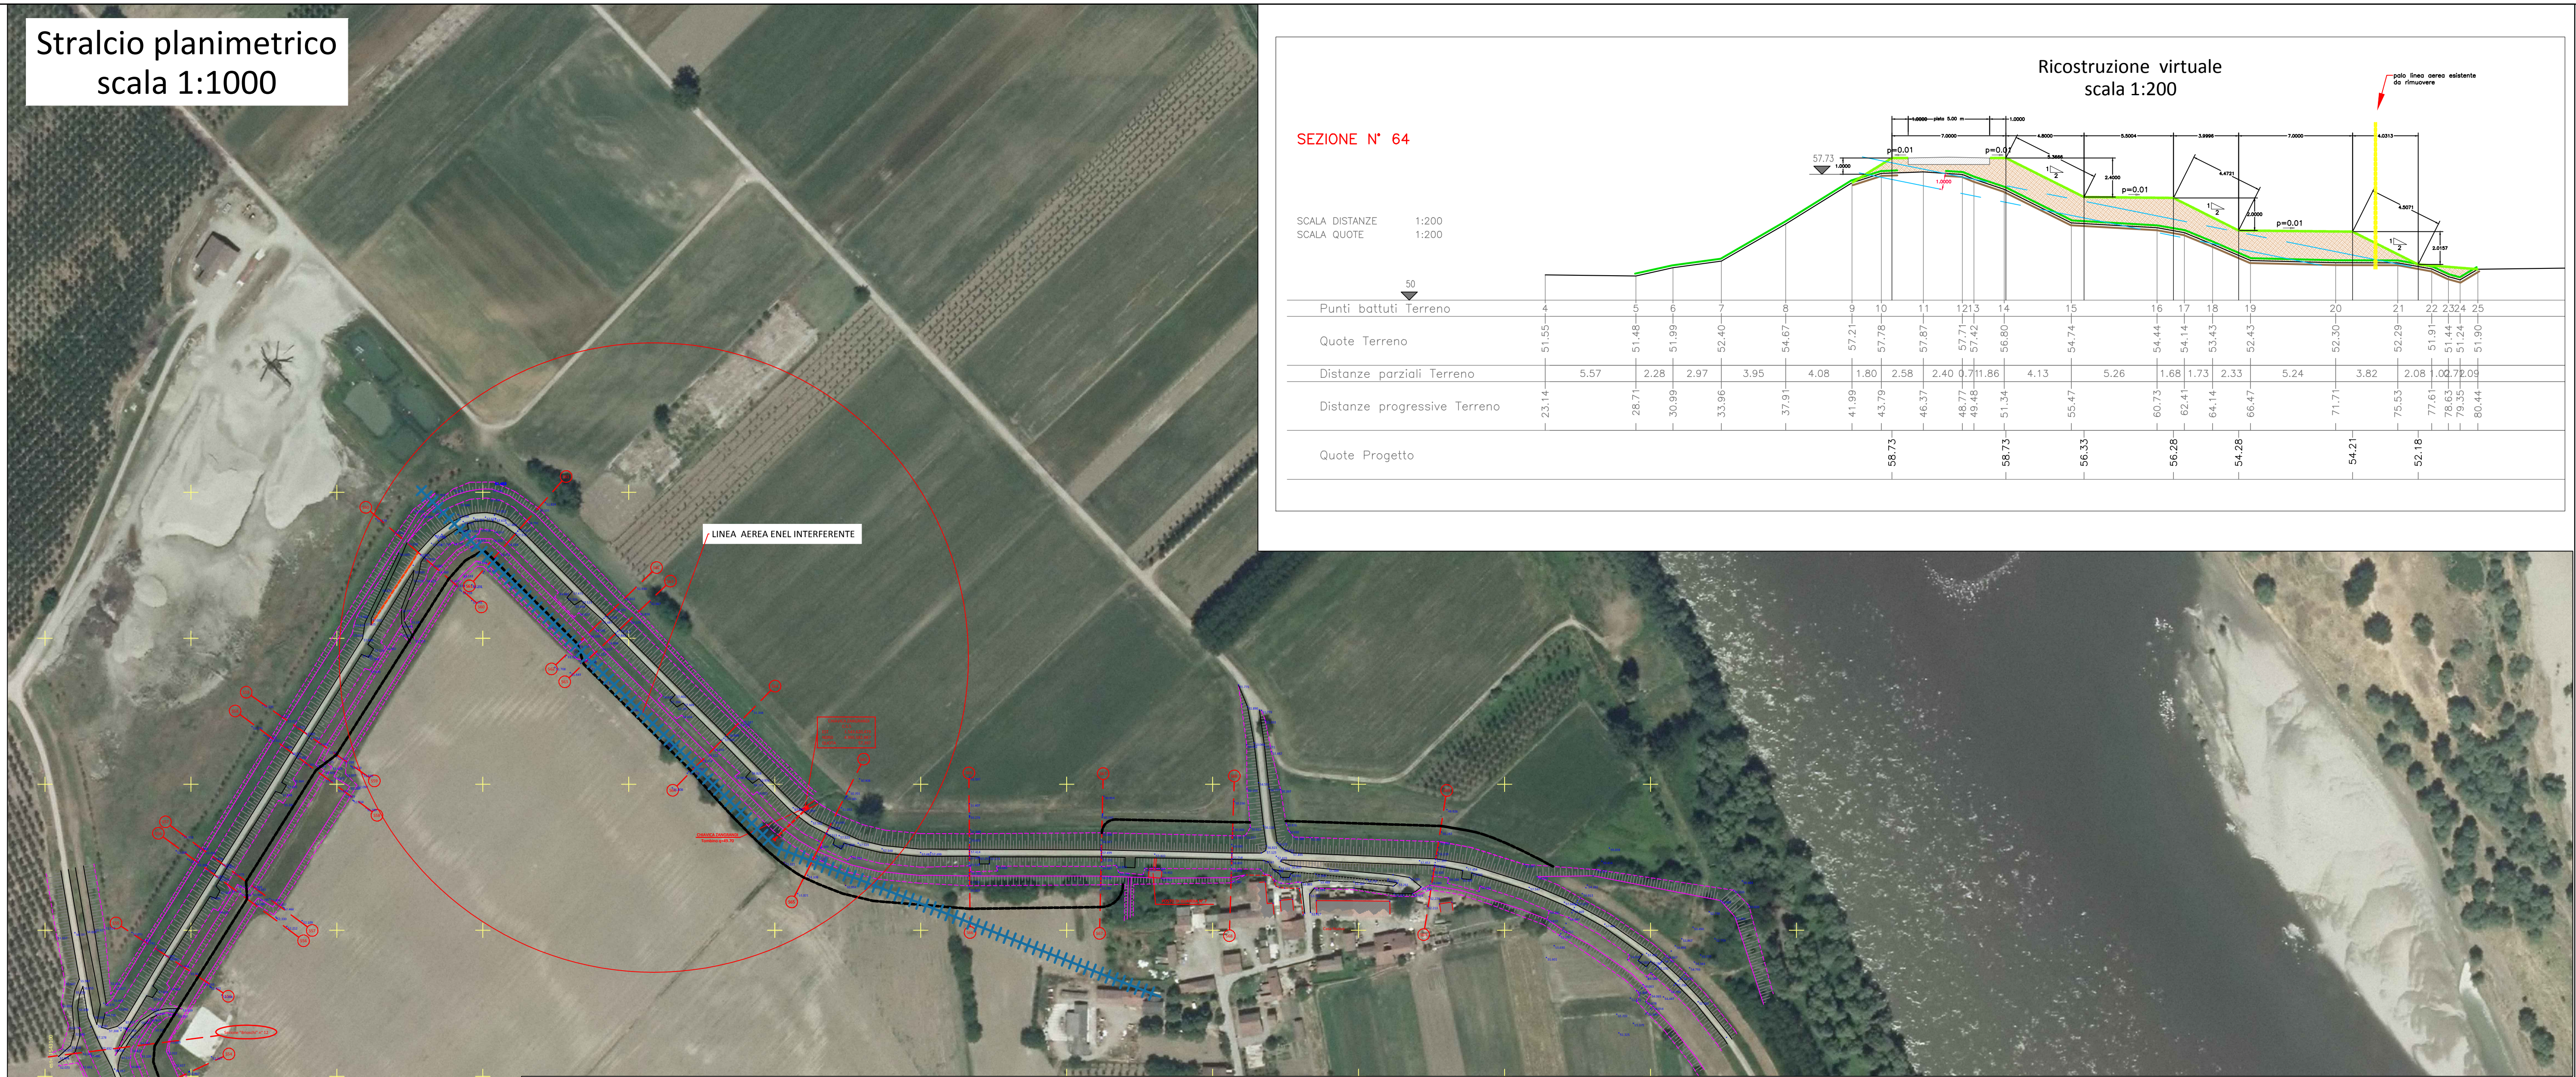

Ubicazione interferenza Linea Enel
scala 1:500

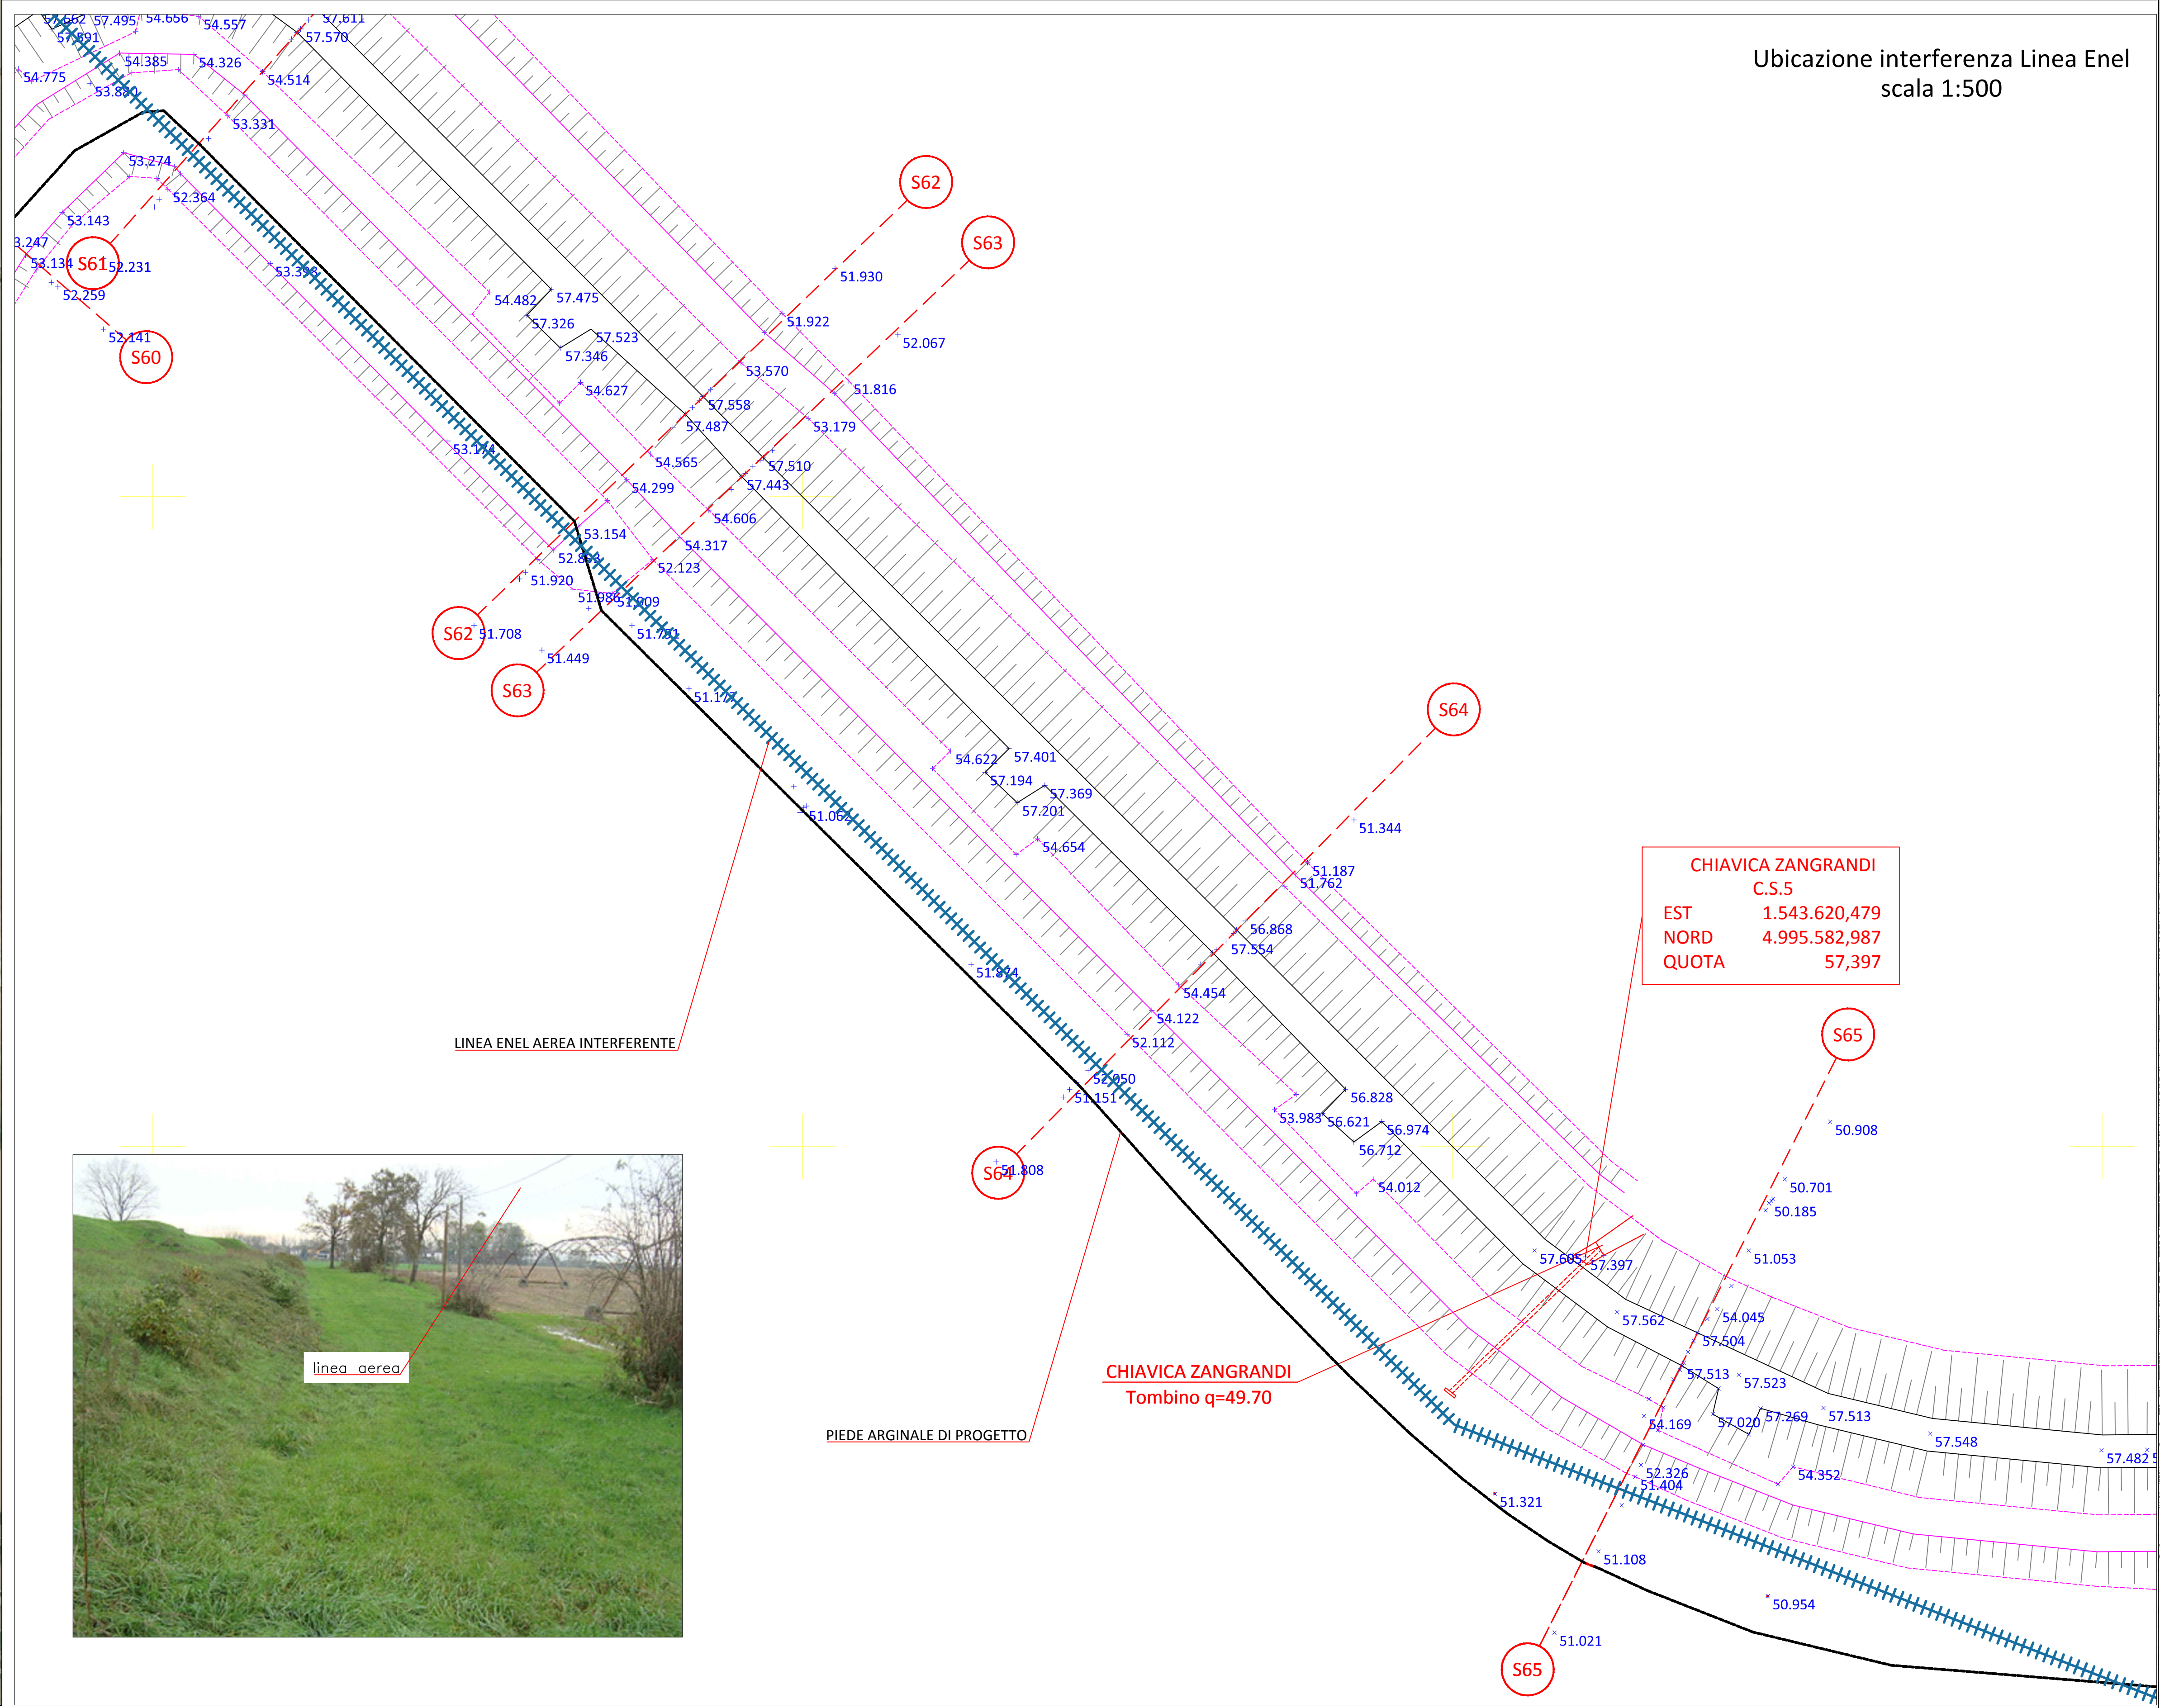

AIPo
Agenzia Interregionale per il fiume Po

UFFICIO OPERATIVO DI PIACENZA
Opere Idrauliche di 2ª Categoria - R.D. n°3598 dell'11.02.1867

PC-E-796 - LAVORI DI RIALZO E RINGROSSO DELL'ARGINATURA MAESTRA IN DESTRA DEL FIUME PO, NEL SECONDO COMPARTIMENTO DEL CIRCONDARIO IDRAULICO DELLA PROVINCIA DI PIACENZA, NEL TERRITORIO DEI COMUNI DI ROTTOFRENO E CALENDESCO - PROVINCIA DI PIACENZA.
-da località Barattiera all'abitato di Boscone Cusani-

PROGETTO ESECUTIVO
Importo complessivo progetto : euro 2.578.623,96

ELABORATO:
INTERFERENZA SERVIZI (LINEA ENEL)

ALLEGATO:
2.9

PROGETTISTI:
L'INGEGNERE
Dott. Ing. Massimo Valente

COLLABORATORI:
FUNZIONARIO TECNICI
Geom. Maria Giordano

IL RESPONSABILE DEL PROCEDIMENTO:
IL DIRIGENTE DIREZIONE TERRITORIALE
IDROGRAFICA EMILIA OCCIDENTALE
Dott. Ing. Mirinda Vergari

PROGETTO n. 674 DATA: 18.10.2016

REVISIONI:

N°	DESCRIZIONE	DATA
1	RECEPIMENTO RELIEVI DI VERIFICA PROGETTUALE	SETTEMBRE 2017
2		
3		