PLANIMETRIA STATO DI FATTO
SCALA 1:200

PLANIMETRIA DI PROGETTO
SCALA 1:200

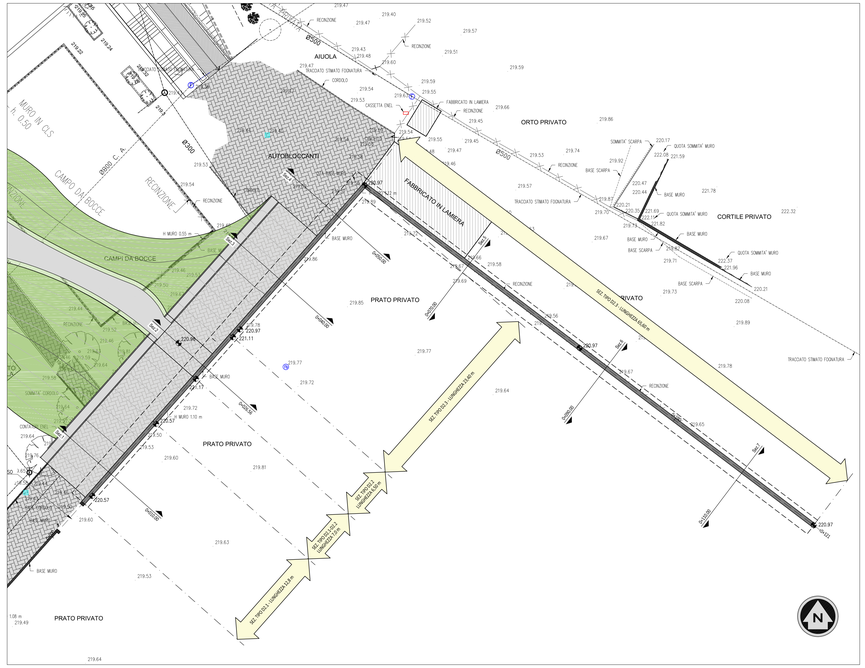

art ambiente risorse territorio

CITTA' DI MONCALIERI

AIPo Agenzia Interregionale per il fiume Po

Programma di interventi:
Alluvione autunno 2000 e succ. integrazione DD 6 del 08/01/03

Regione Piemonte

DIFESE SPONDALI E RICALIBRATURA DEL F.PO DAL COMUNE DI PAESANA A MONCALIERI - TO-E-1294

PROGETTO ESECUTIVO - II° STRALCIO - I° LOTTO

Il Progettista - Responsabile dell'integrazione prestazioni specialistiche *Dott.Ing. Giuseppe CAIRE*	Il Geologo *Dott. Geol. Giovanni Carra*
Il Coordinatore per la sicurezza in fase di progettazione: *Dott.Ing. Giuseppe CAIRE*	VISTO: il Responsabile del procedimento *Dott. Ing. Gianluca ZANCHELLI*

MURO ARGINALE DI CONTENIMENTO

Planimetria

Scala 1:200

E1.T10.1

approvato	Dott. Ing. Ivo Fresia
verificato	Dott. Ing. Giuseppe Campi
elaborato	Geom. Antonio de Filippis

0	AD	GC	FR	Giugno 2018
rev.	ogg.			data

codice elaborato: DBO-01-01-SUBN-00

ISO 9001 IAS

ISO 14001 IAS

ENTE Modif.T
Rev.: 1
Data emissione: 02.2018

www.artambiente.it