



PROFILO MURO ESISTENTE
SCALA 1:100/100

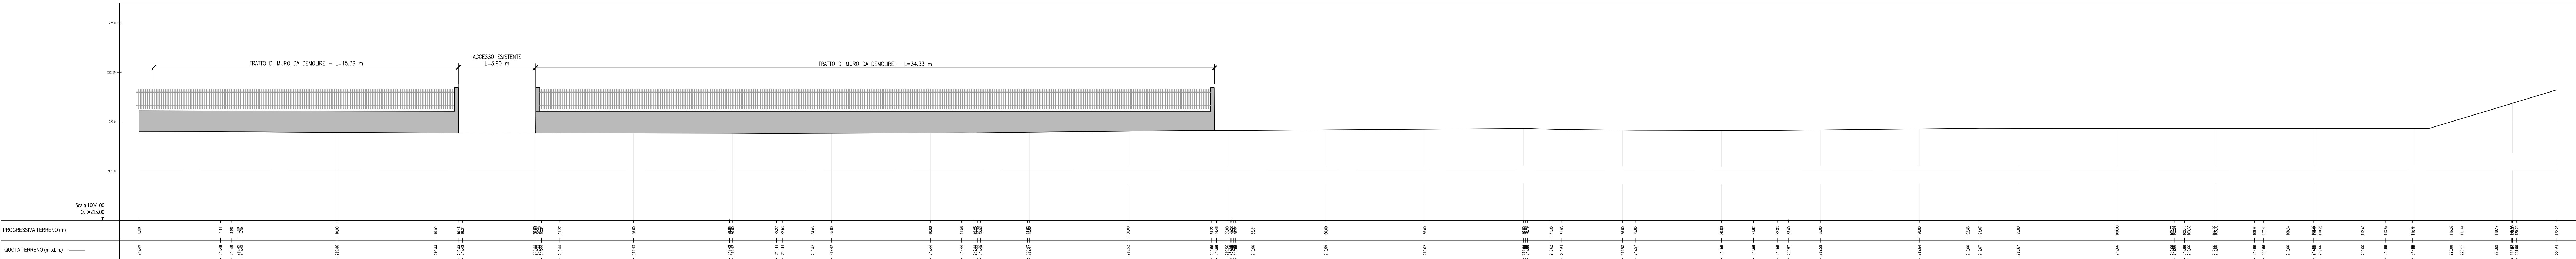

PROFILO MURO DI PROGETTO
SCALA 1:100/100

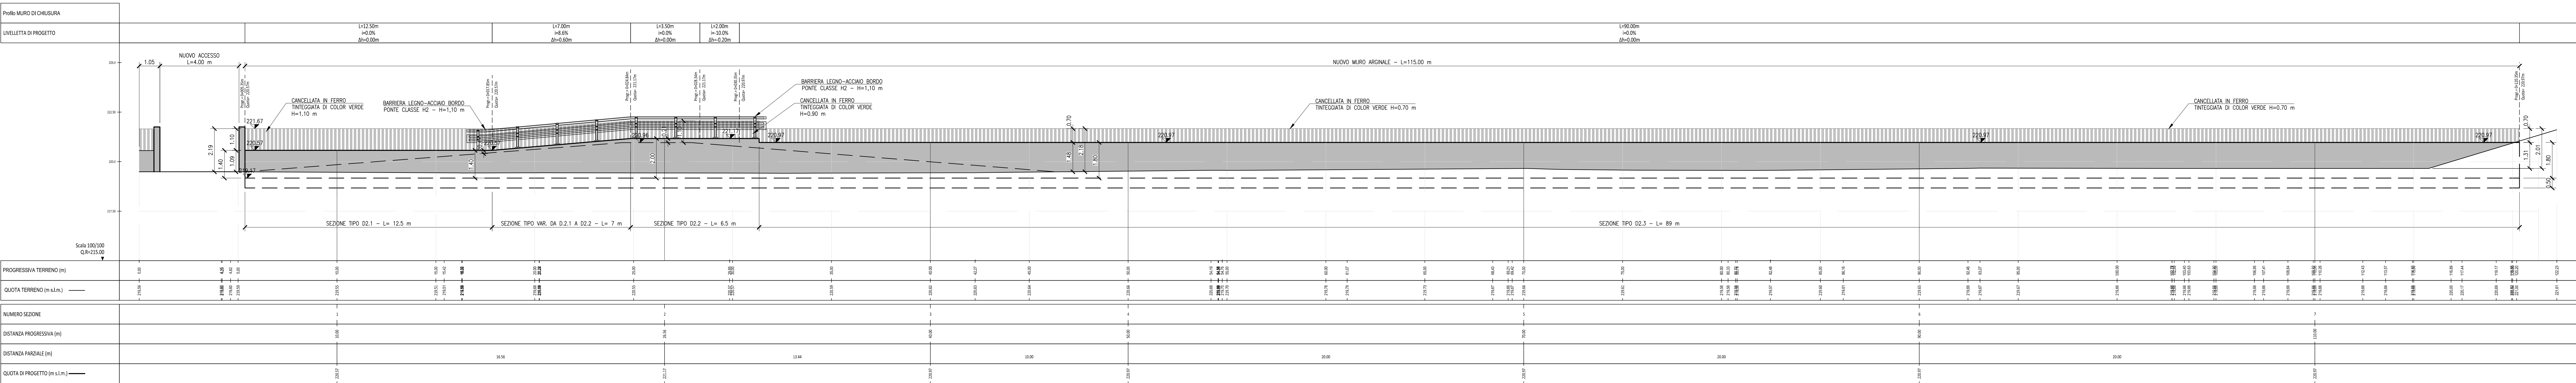

SEZIONI DI PROGETTO
SCALA 1:100

