


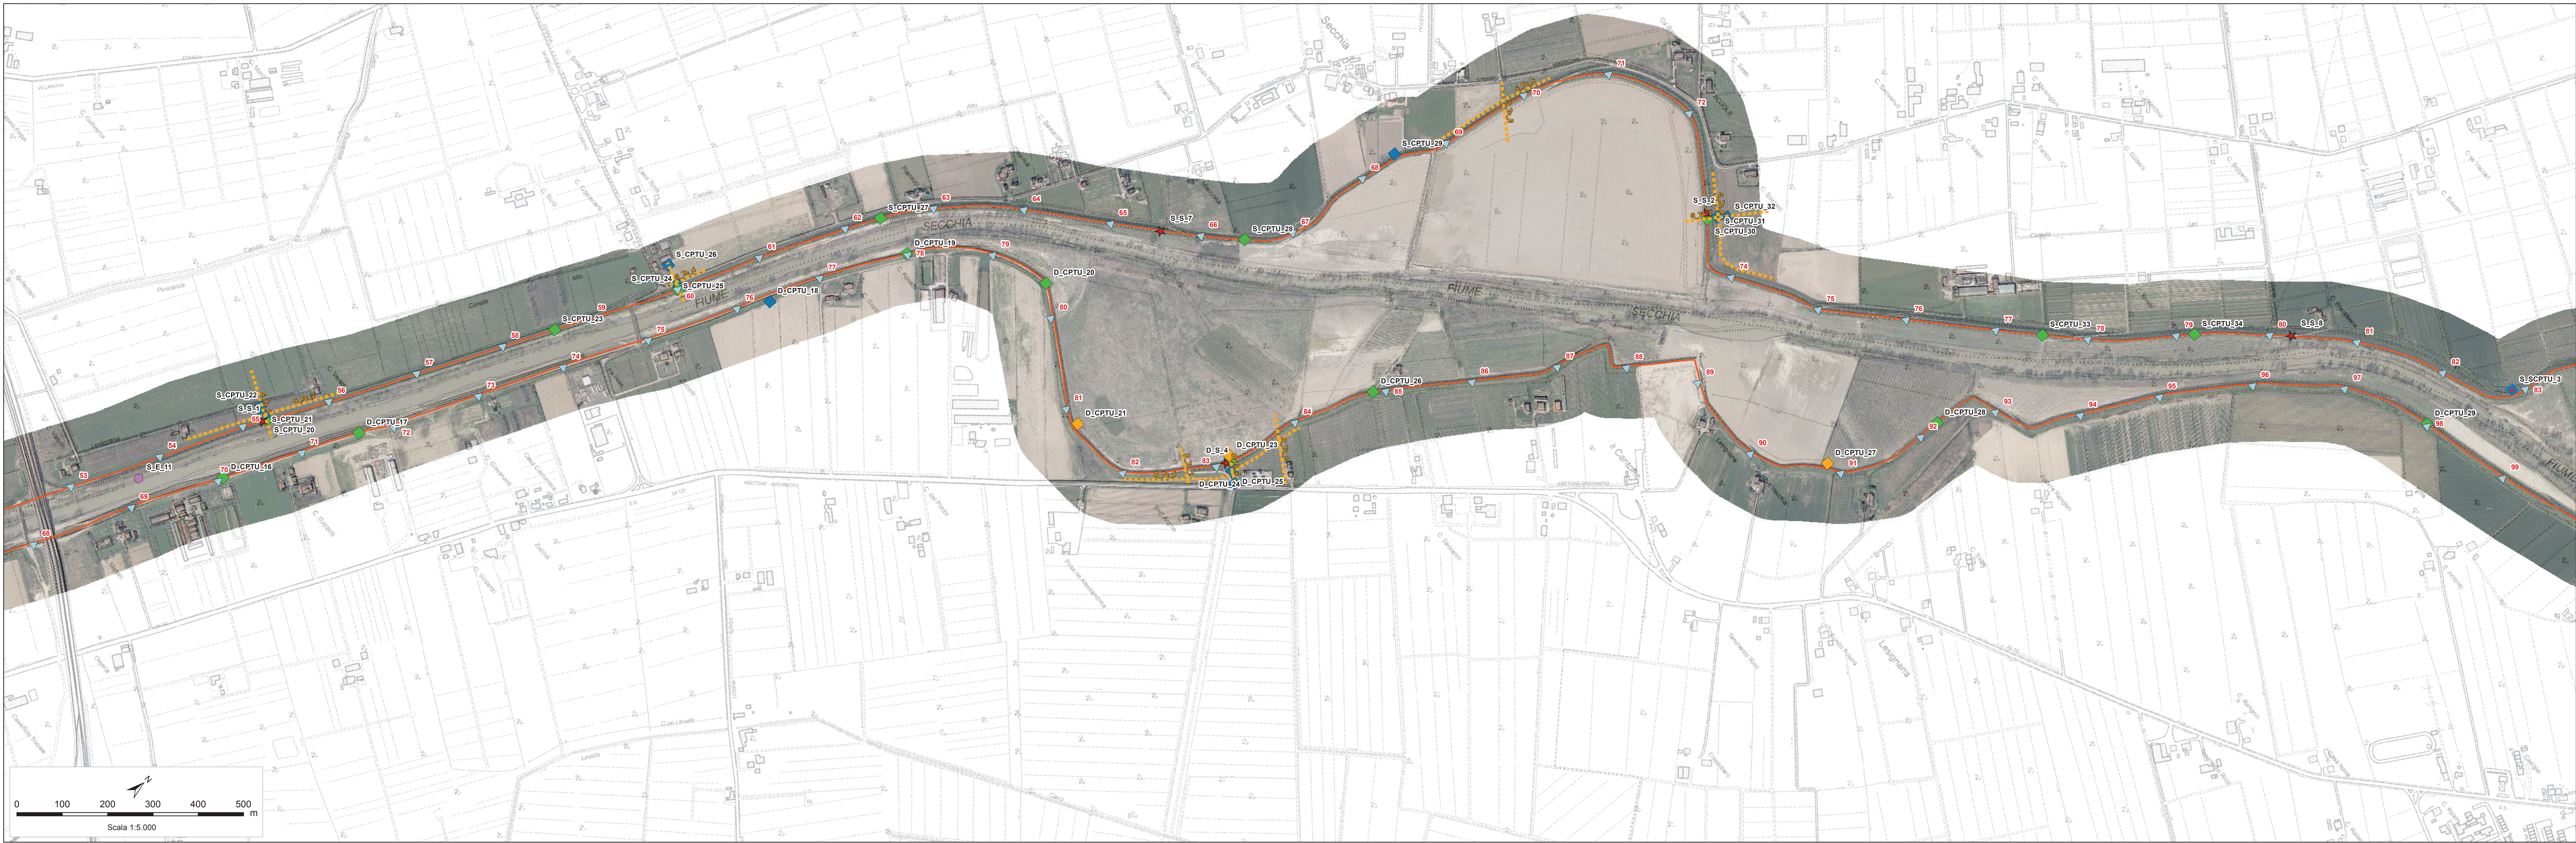

LEGENDA

Campagna indagini 2016

Relievo elettrico con tecnica tomografica

Indagini puntuali

CPTU piede interno

CPTU piede esterno

CPTU sommità

SCPTU piede interno

SCPTU piede esterno


SONDAGGIO

SAGGIO CON ESCAVATORE

F. Secchia

Stanti AIPO

Sistema arginale attuale

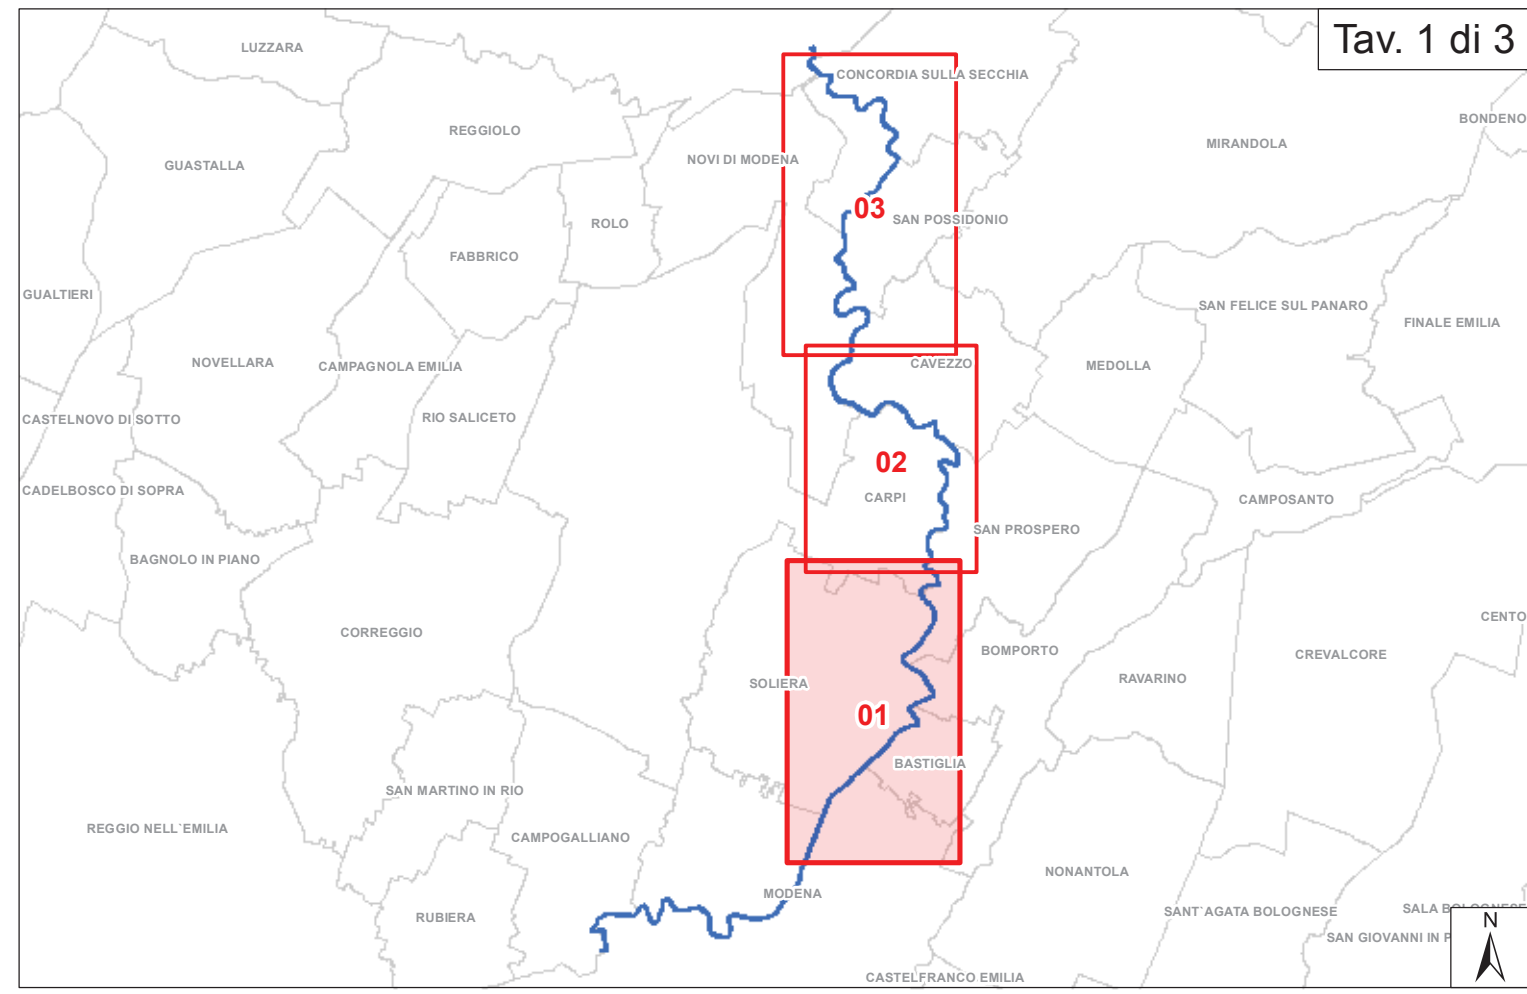

Adeguamento strutturale e funzionale del sistema arginale difensivo tramite interventi di adeguamento in quota ed in sagoma a valle della cassa fino al confine regionale per garantire il franco di 1 metro, rispetto alla piena di TR 20 anni nello stato attuale, e la stabilità e resistenza dei rilevati (MO-E-1323)



Progetto esecutivo II° stralcio - I° lotto

Il Progettista - Responsabile di progetto e delle indagini e predizioni specialistiche Dott. Ing. Ivo PRESCIA	Il Cliente Dott. Geol. Giancarlo VILLA
Il Coordinatore per la sicurezza in fase di progettazione: Dott. Ing. Giuseppe CAMPI	Il Visto - Responsabile del procedimento: Dott. Ing. Federico PELLERINI

ELABORATI GENERALI
Planimetria ubicazione indagini geognostiche 2016
Tav. 1 di 3



01/15/2017
Pag. 1
Data emissione: 02/2018

E2.01.04.a