



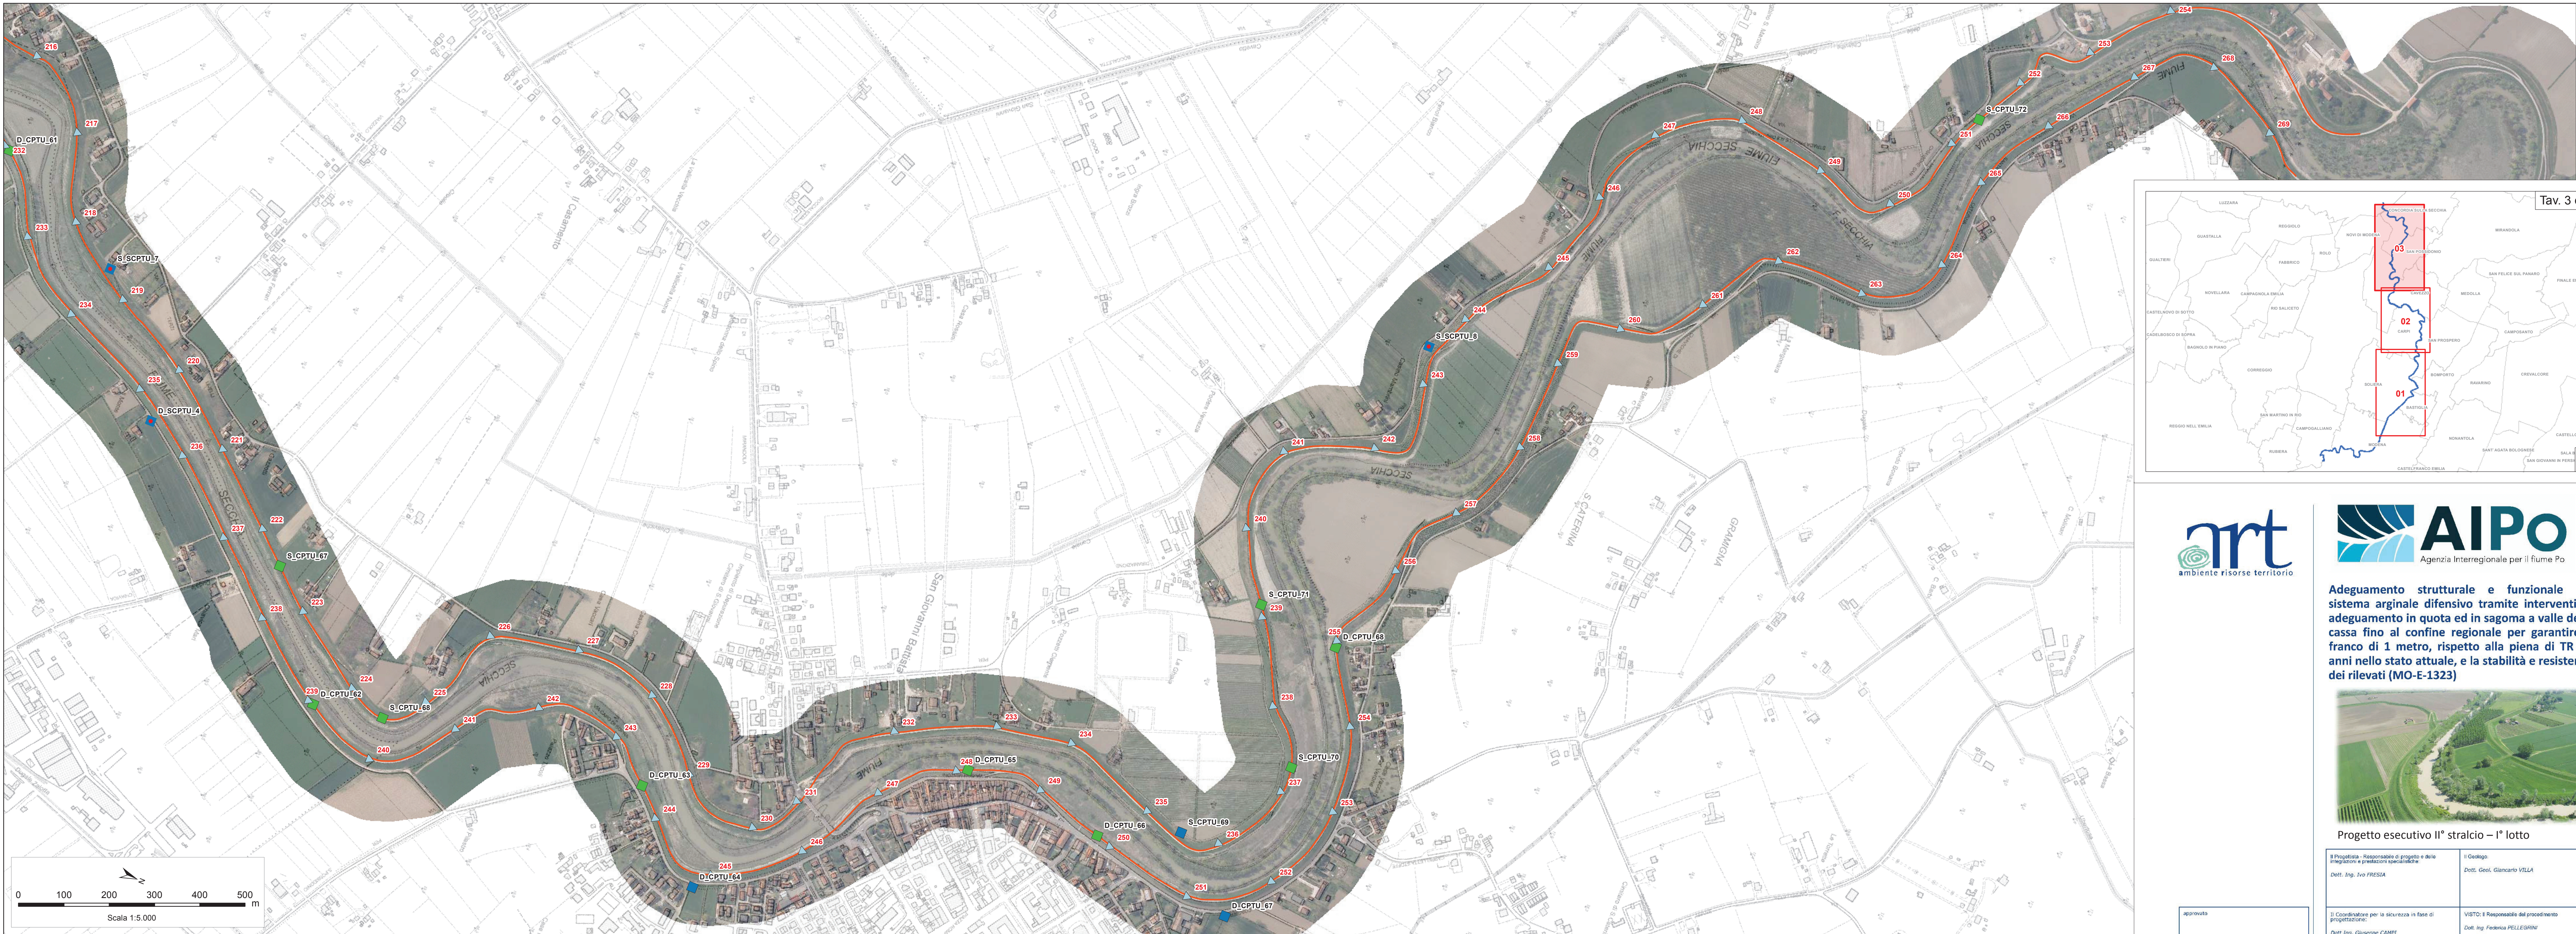

- LEGENDA**
- Campagna indagini 2016**
- Relievo elettrico con tecnica tomografica
- Indagini puntuali**
- CPTU piede interno
 - CPTU piede esterno
 - CPTU sommità
 - SCPTU piede interno
 - SCPTU piede esterno
 - SONDAGGIO
 - SAGGIO CON ESCAVATORE

- F. Secchia**
- Stanti AIPO
 - Sistema arginale attuale

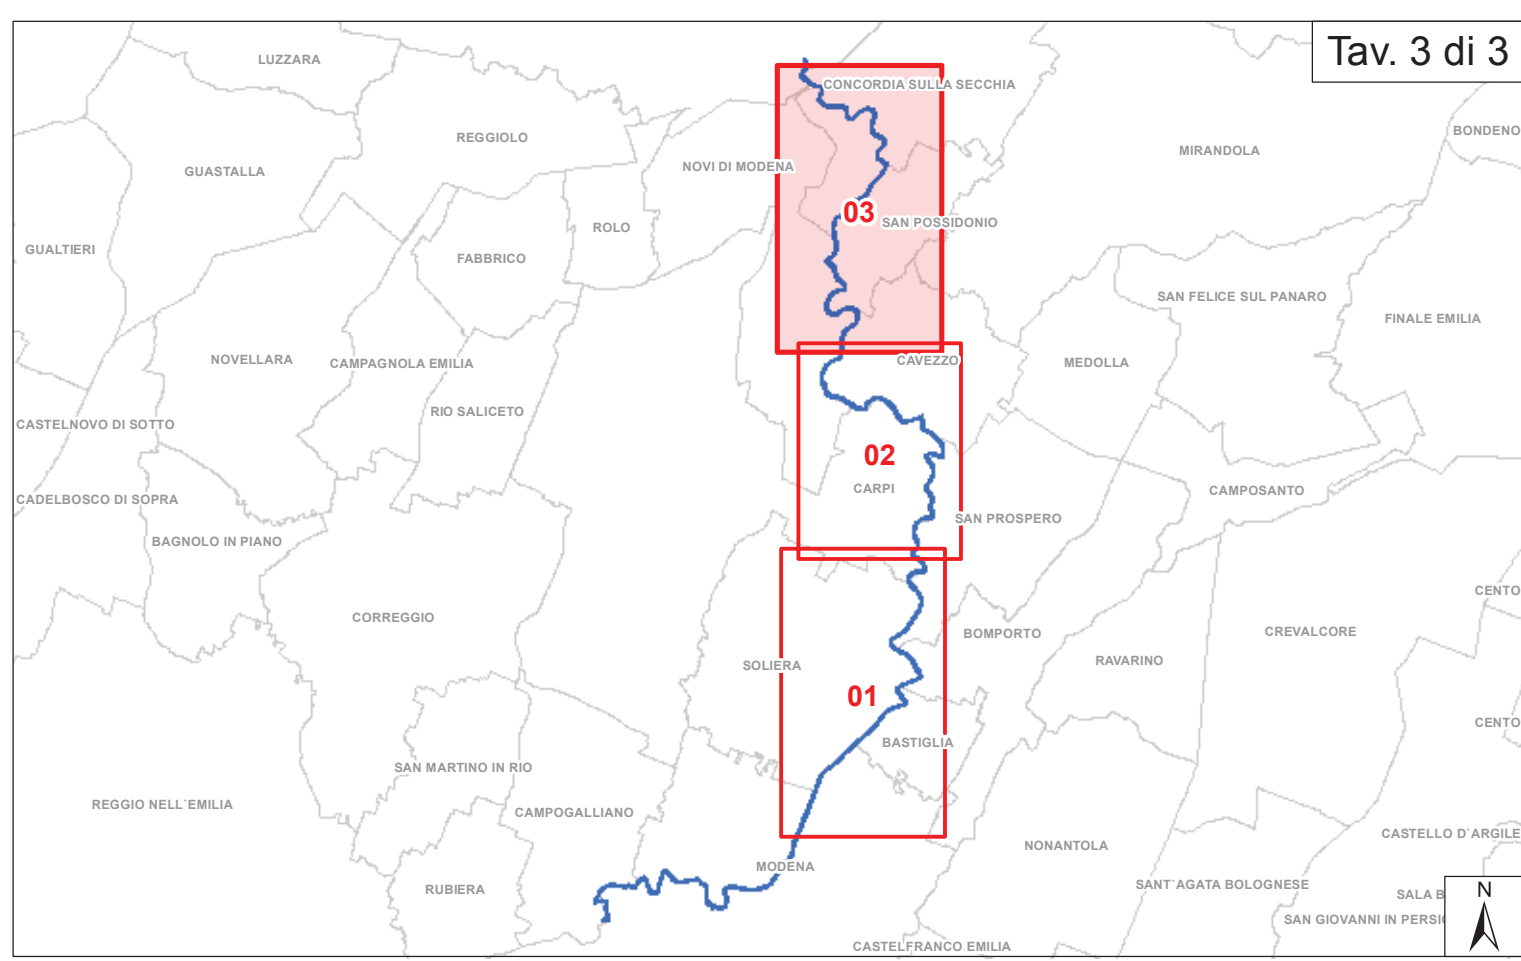

Adeguatezza strutturale e funzionale del sistema arginale difensivo tramite interventi di adeguamento in quota ed in sagoma a valle della cassa fino al confine regionale per garantire il franco di 1 metro, rispetto alla piena di TR 20 anni nello stato attuale, e la stabilità e resistenza dei rilevati (MO-E-1323)



Progetto esecutivo II° stralcio – I° lotto

Progettista - Responsabile di progetto e delle indagini e predizioni specialistiche Dott. Ing. Ivo PRESA	Coordinatore per la sicurezza in fase di progettazione Dott. Ing. Giuseppe CAMPI	Verificatore Dott. Ing. Giuseppe CAMPI	Elaboratore Dott. Geol. Giancarlo VILLA
---	---	---	--

ELABORATI GENERALI			
Planimetria ubicazione indagini geonostiche 2016 - Tav. 3 di 3			
Data emissione: 02/2018			

E2.01.04.c