


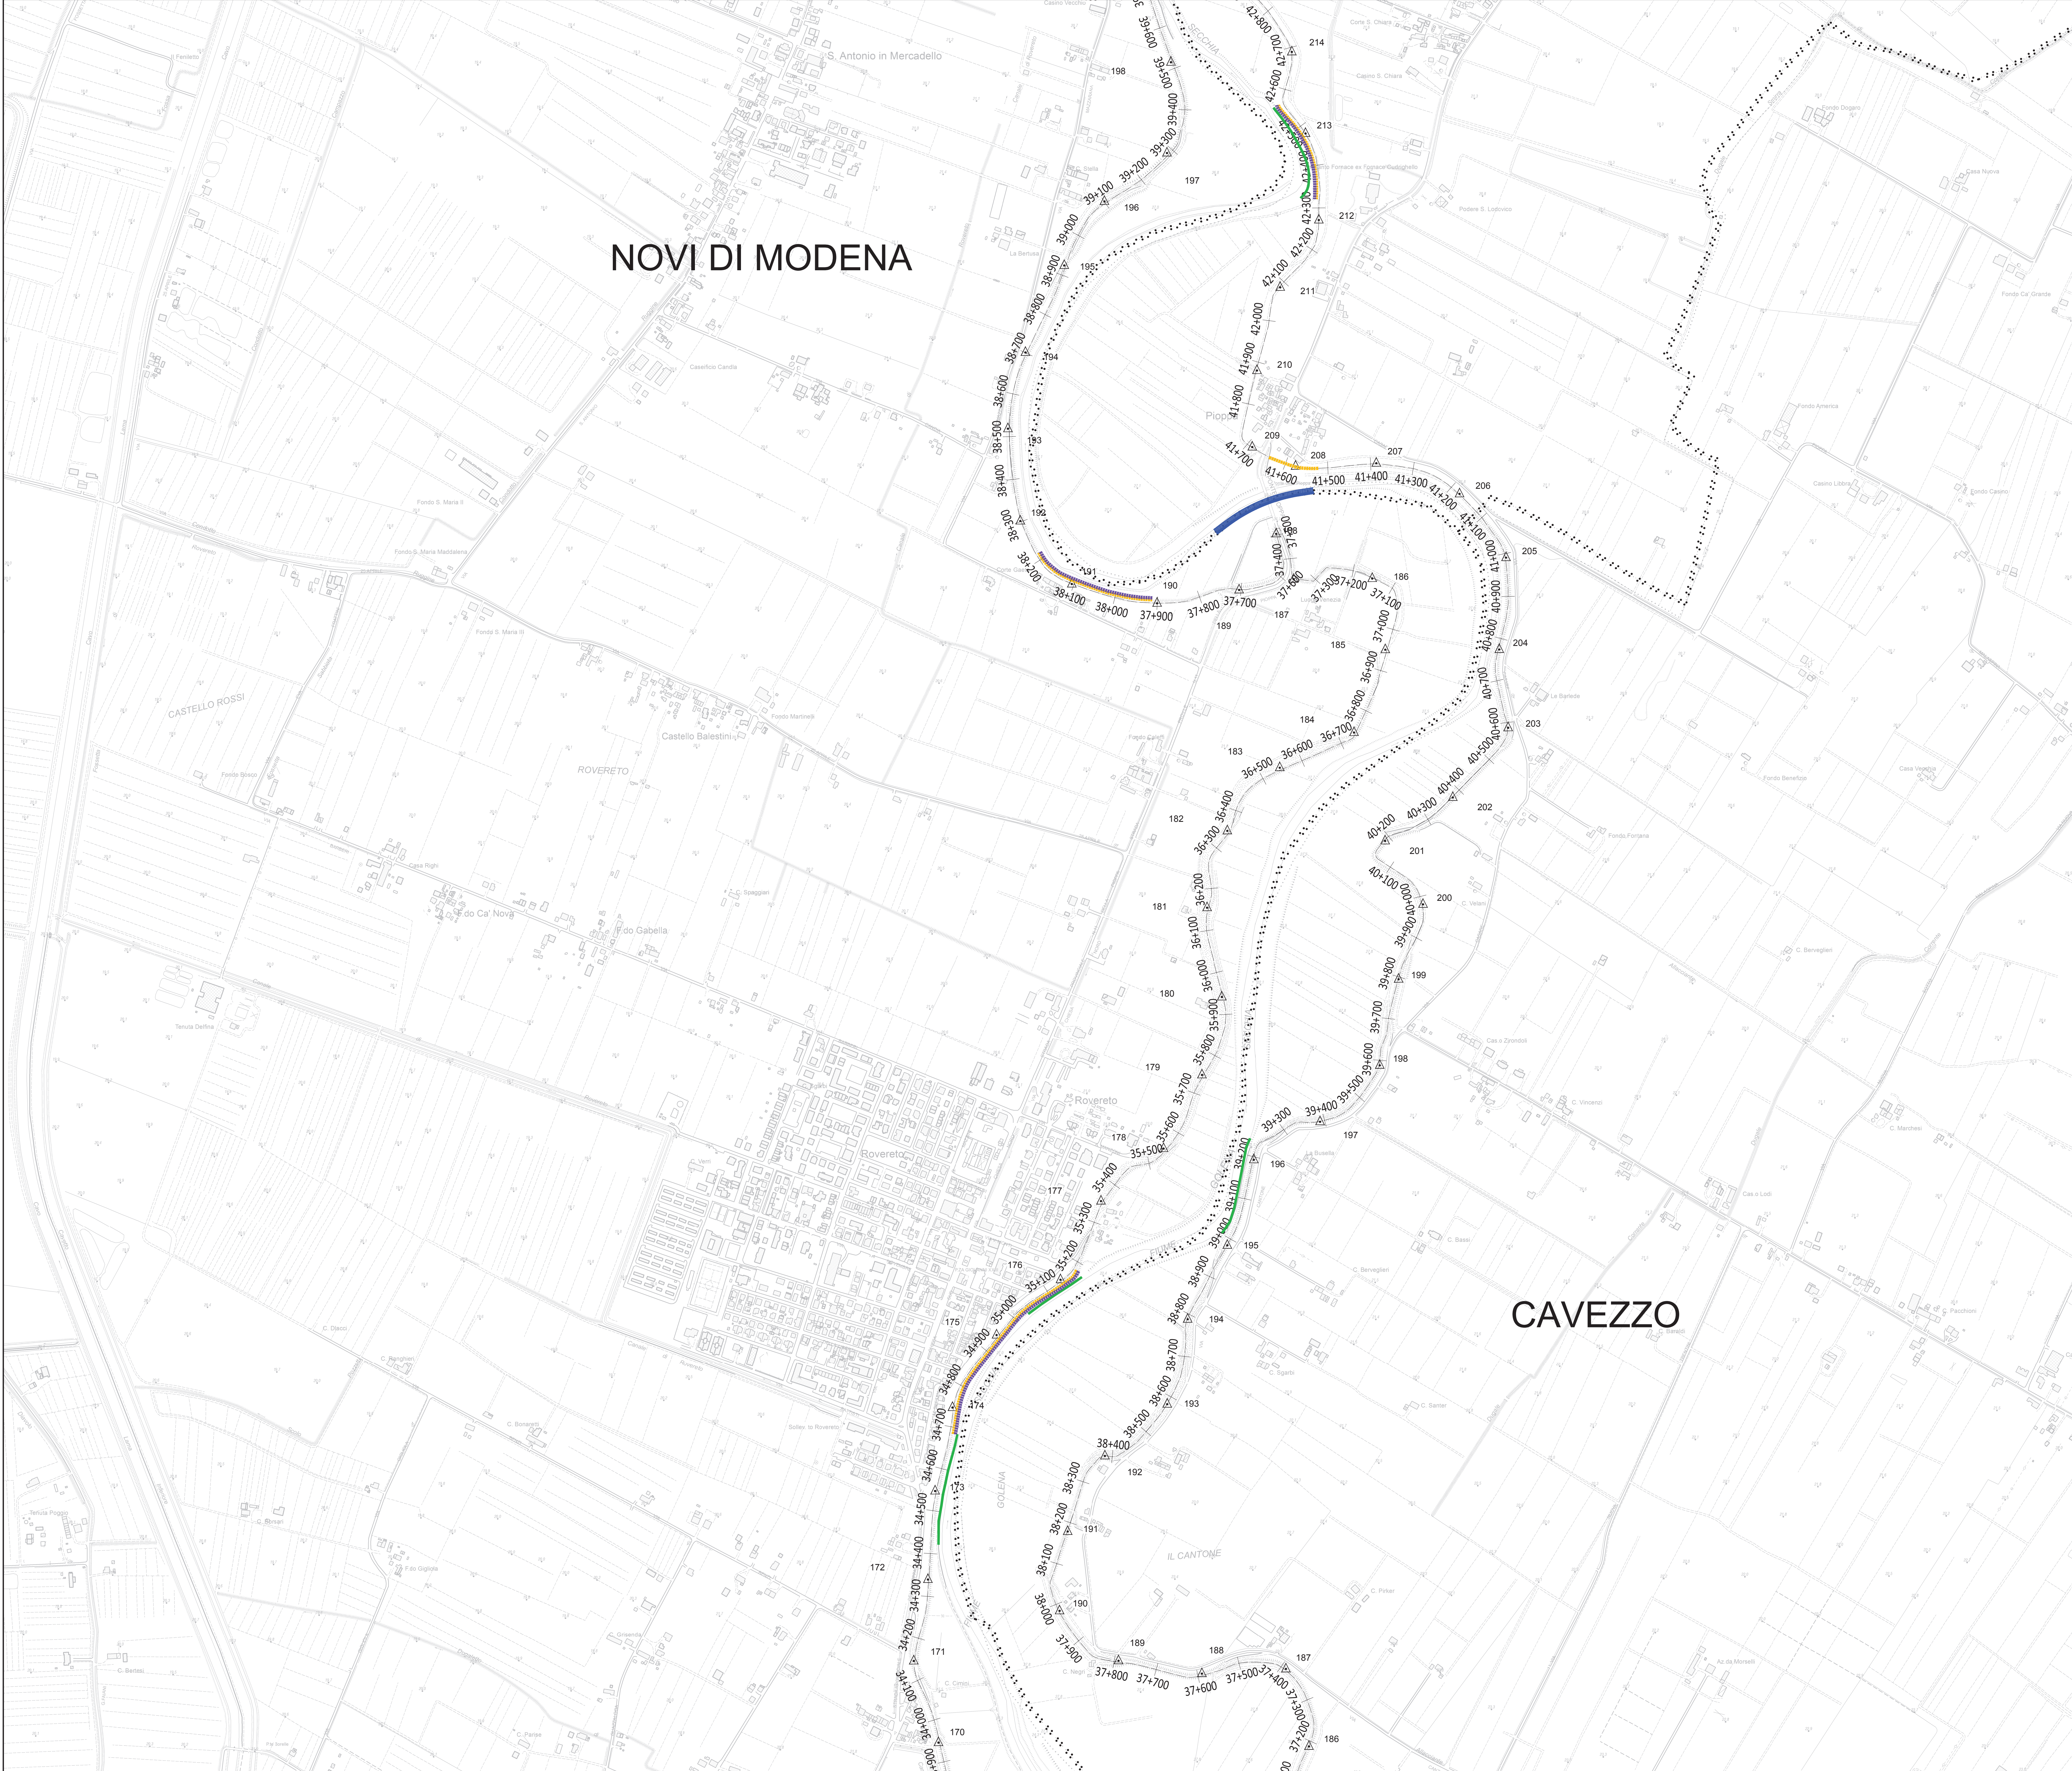

NOVI DI MODENA

CAVEZZO

- 7
- 6
- 5
- 4
- 3
- 2
- 1

LEGENDA TEMATISMI

Nome e confine comunale

Asse argine esistente

Stanti batimetrici

Sezioni di rilievo AIPO

Intervento di rialzo e ringrosso arginale (Sezione tipo A e B)

Interventi di impermeabilizzazione del corpo arginale (Sezione tipo C.1 e C.2)

Intervento di protezione spondale (Sezione tipo D)

Intervento di riprofilatura della sezione d'alveo (Sezione tipo E)

Intervento di consolidamento strutturale (Sezione tipo H)

Intervento escluso dal presente appalto



Adeguamento strutturale e funzionale del sistema arginale difensivo tramite interventi di adeguamento in quota ed in sagoma a valle della cassa fino al confine regionale per garantire il franco di 1 metro, rispetto alla piena di TR 20 anni nello stato attuale, e la stabilità e resistenza dei rilevati (MO-E-1323)



Progetto esecutivo II° stralcio - I° lotto

Il progettista, responsabile del progetto e delle integrazioni e previsioni specialistiche Dott. Ing. Ivo FRESIA	Il Geologo Dott. Geol. Giancarlo VELLA
Il Coordinatore per la sicurezza in fase di progettazione Dott. Ing. Giuseppe CAMPI	VISTO: Il Responsabile del procedimento Dott. Ing. Federico PELLEGRINI

TAVOLE GENERALI DI INQUADRAMENTO

COROGRAFIA GENERALE DI PROGETTO E PLANIMETRIA DI INSIEME - TAV. 5 di 7
Scala 1:5.000



01/2013 Mod.07
Rev. 1
Data emissione: 02/2018

E2.05.03.e

www.artambiente.org