


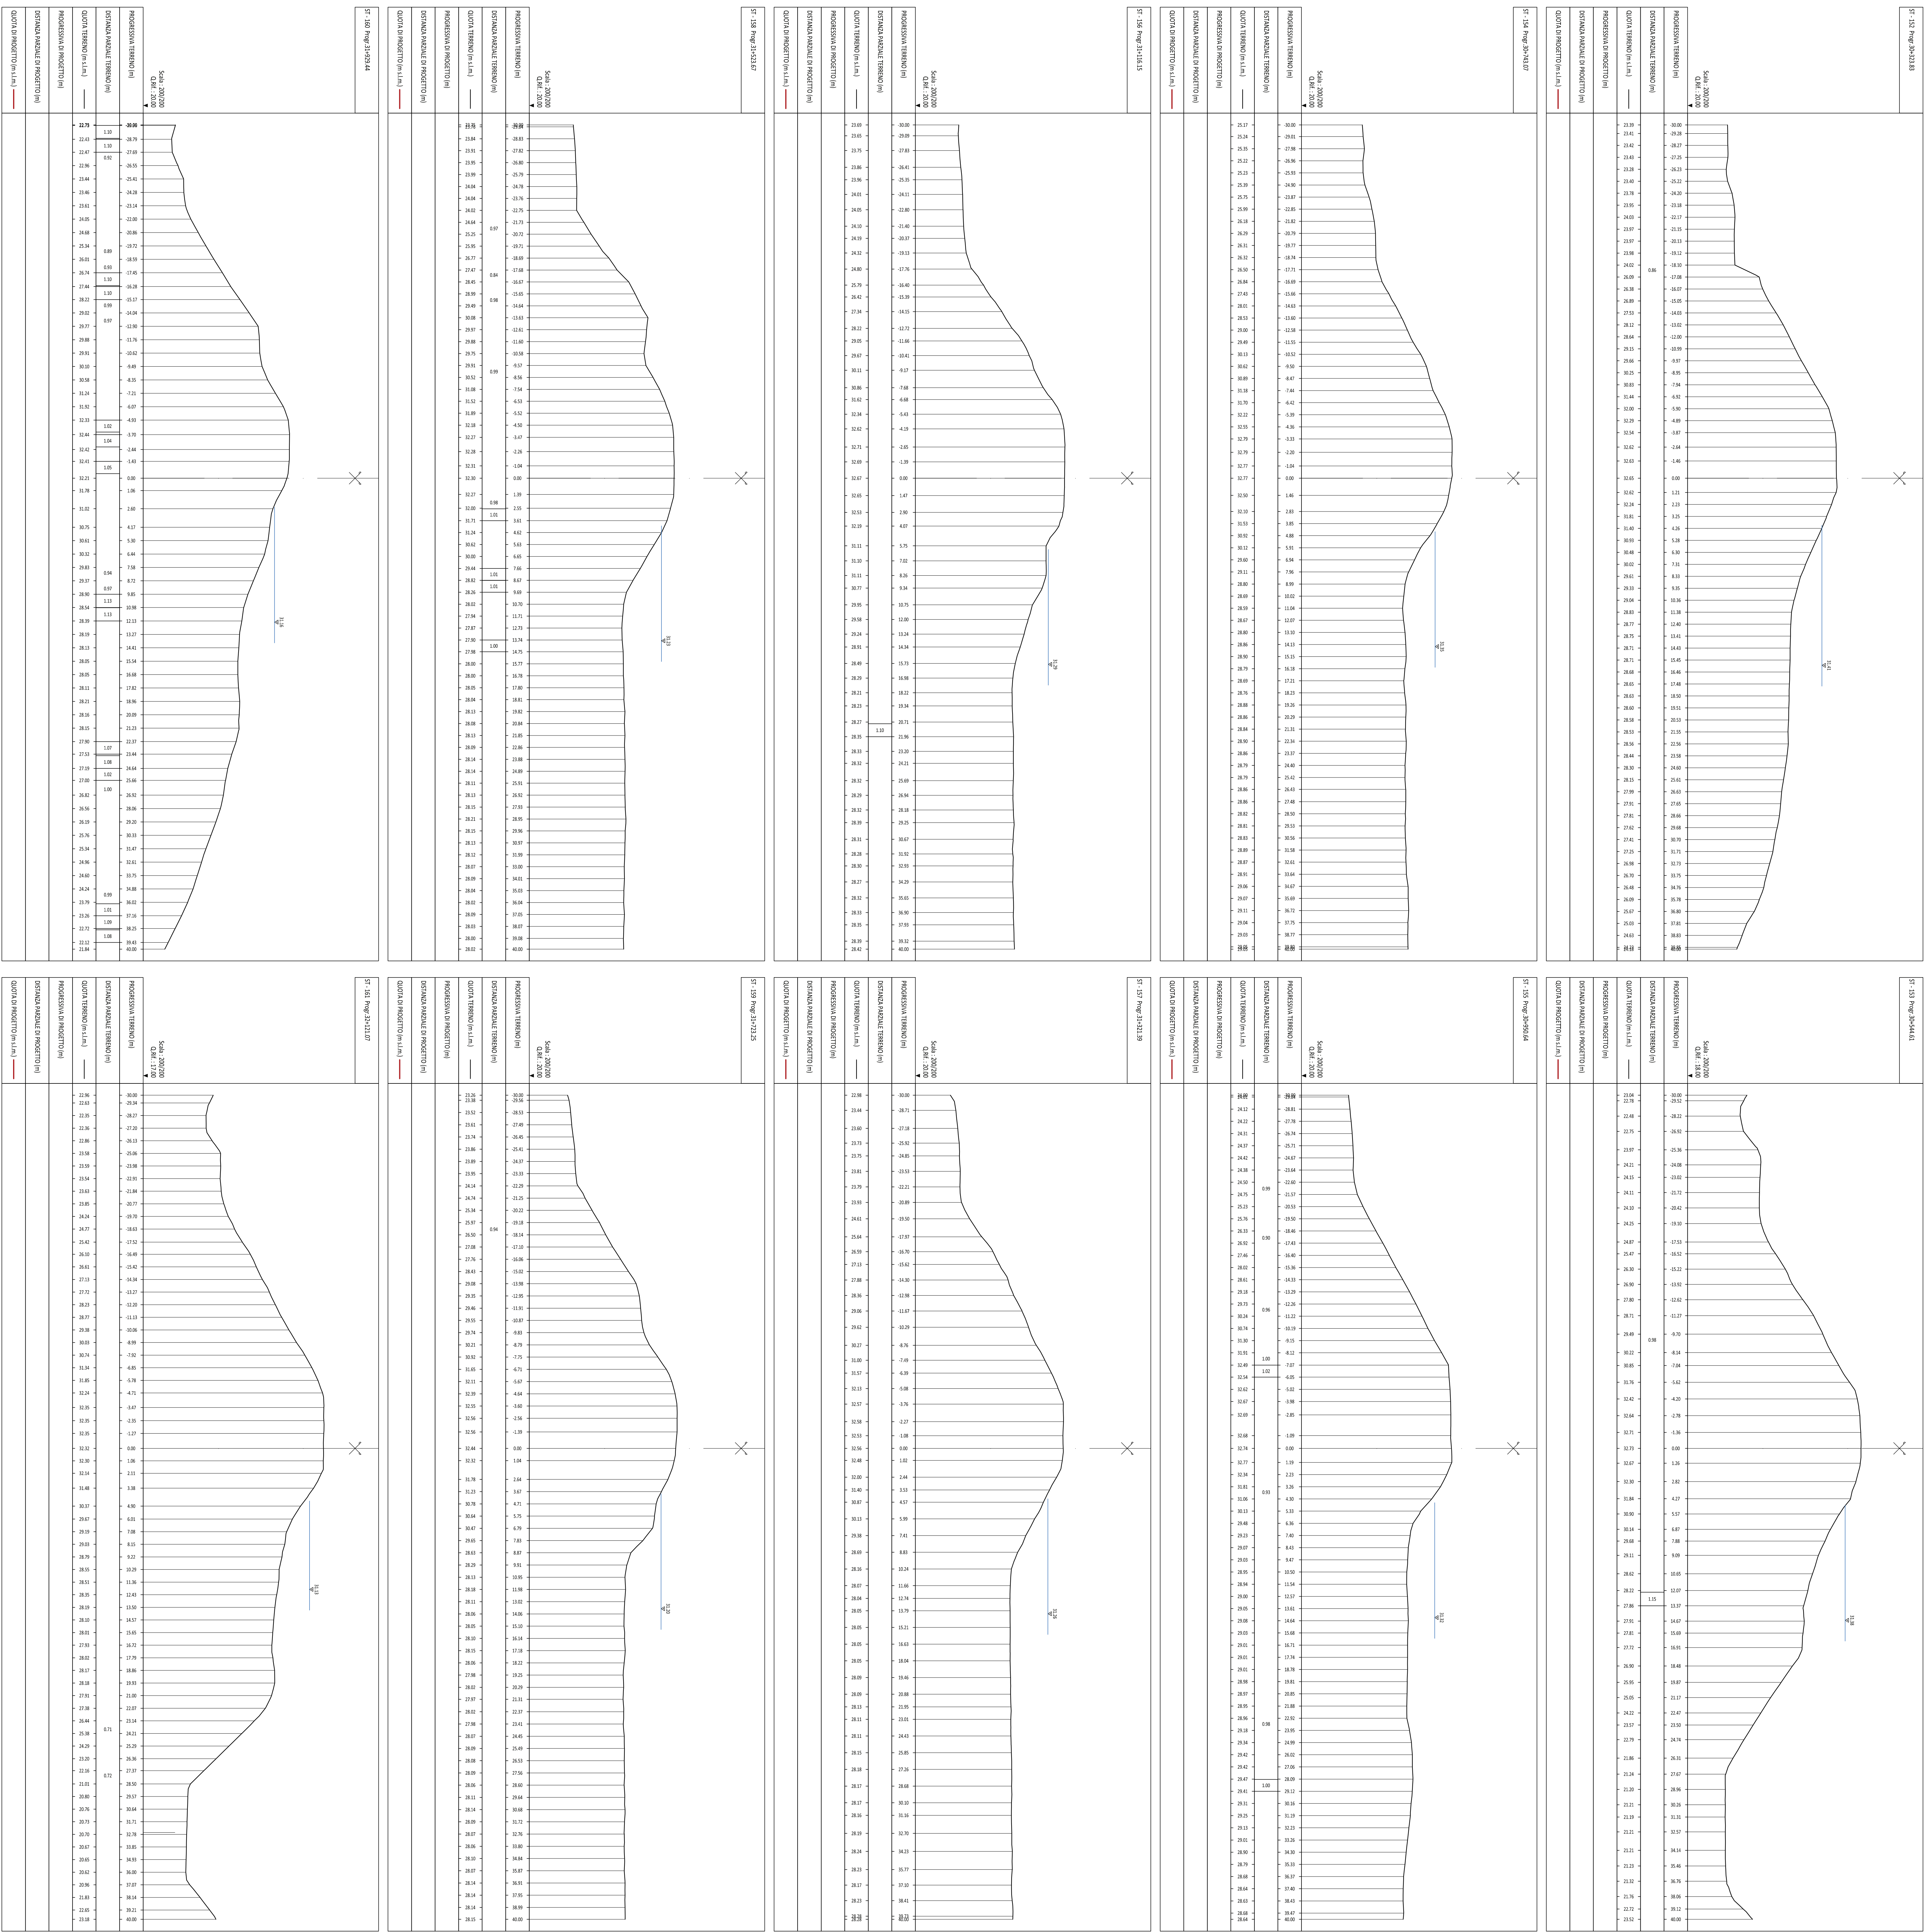

Adeguamento strutturale e funzionale del sistema arginale difensivo tramite interventi di adeguamento in quota ed in sagoma a valle della cassa fino al confine regionale per garantire il franco di 1 metro, rispetto alla piena di TR 20 anni nello stato attuale, e la stabilità e resistenza dei rilievi (MOC-1323)



Progetto esecutivo 1° stralcio - 1° lotto

Il Cliente:
Direzione Regionale dell'Acqua
Dipartimento Regionale dell'Acqua
Dipartimento Regionale dell'Acqua

Il Progettista:
Studio di Ingegneria e Architettura
Studio di Ingegneria e Architettura
Studio di Ingegneria e Architettura

TAVOLE GENERALI DI INQUADRAMENTO
SEZIONI TRASVERSALI IN SPONDA SINISTRA - TAV. 11 di 20
Scala 1:200

NO	CD	RS	DATA
1	NO	CD	2018
2	NO	CD	2018

Elaborazione: 02/2018

www.aipopo.it