
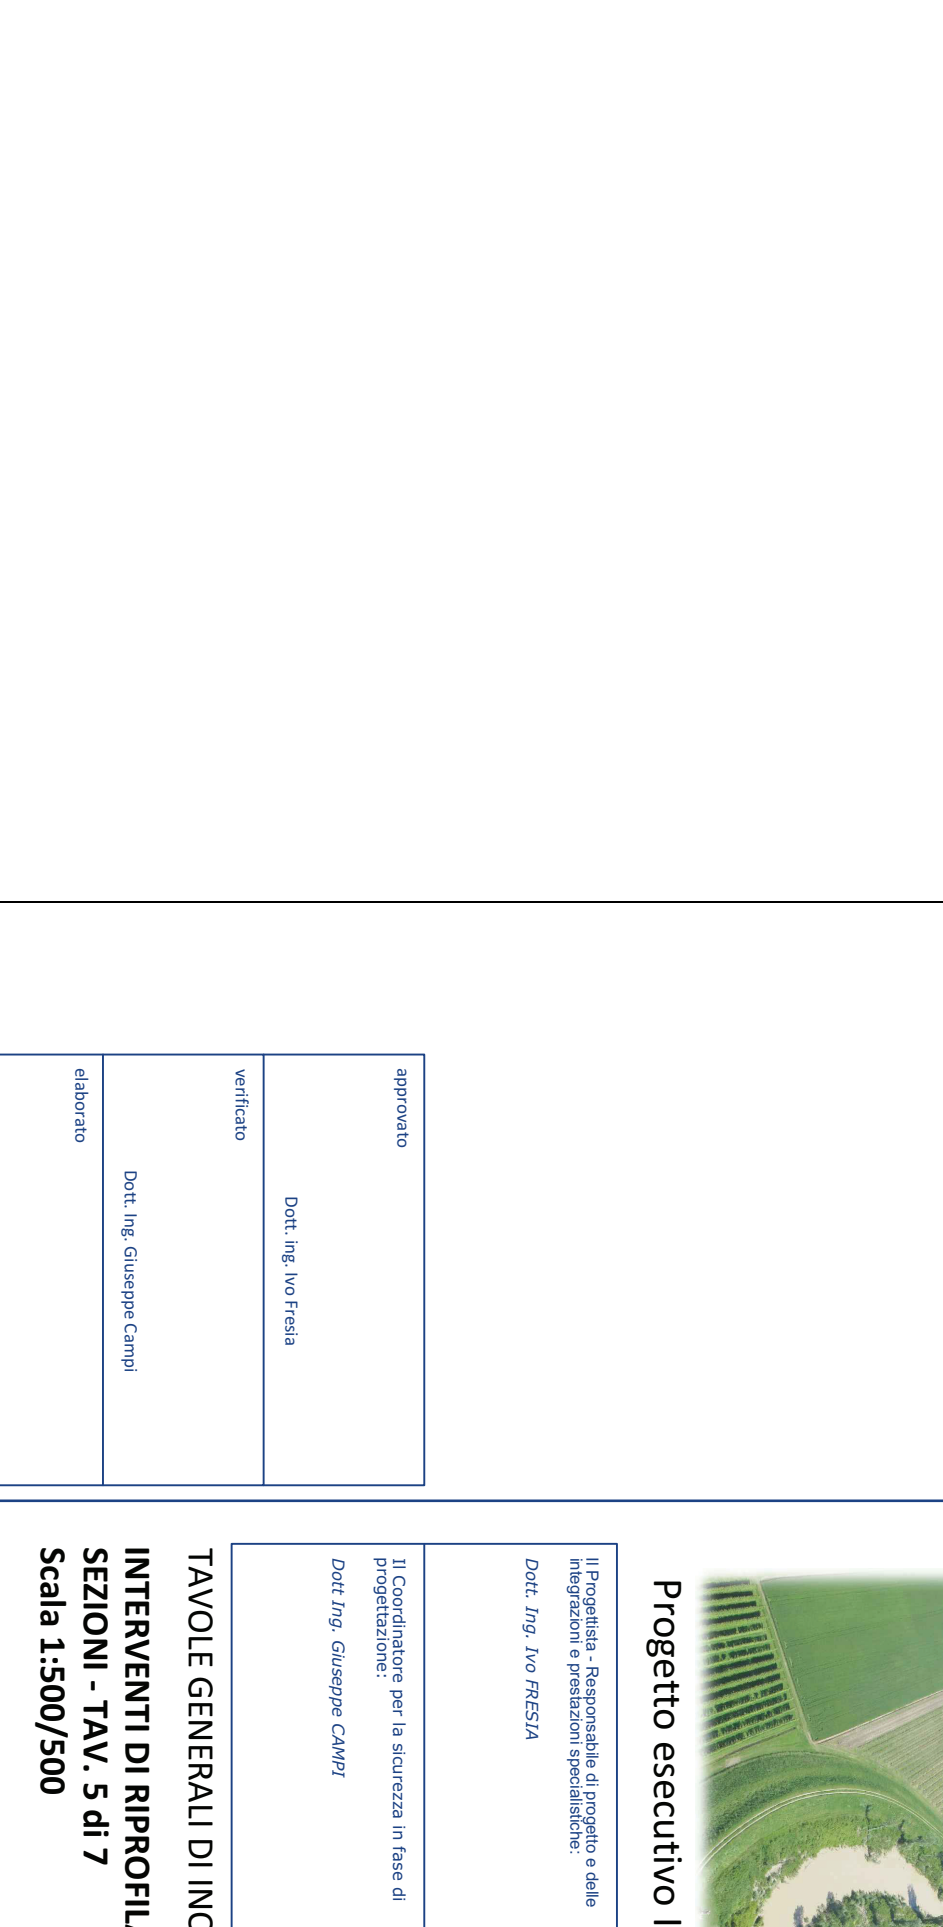
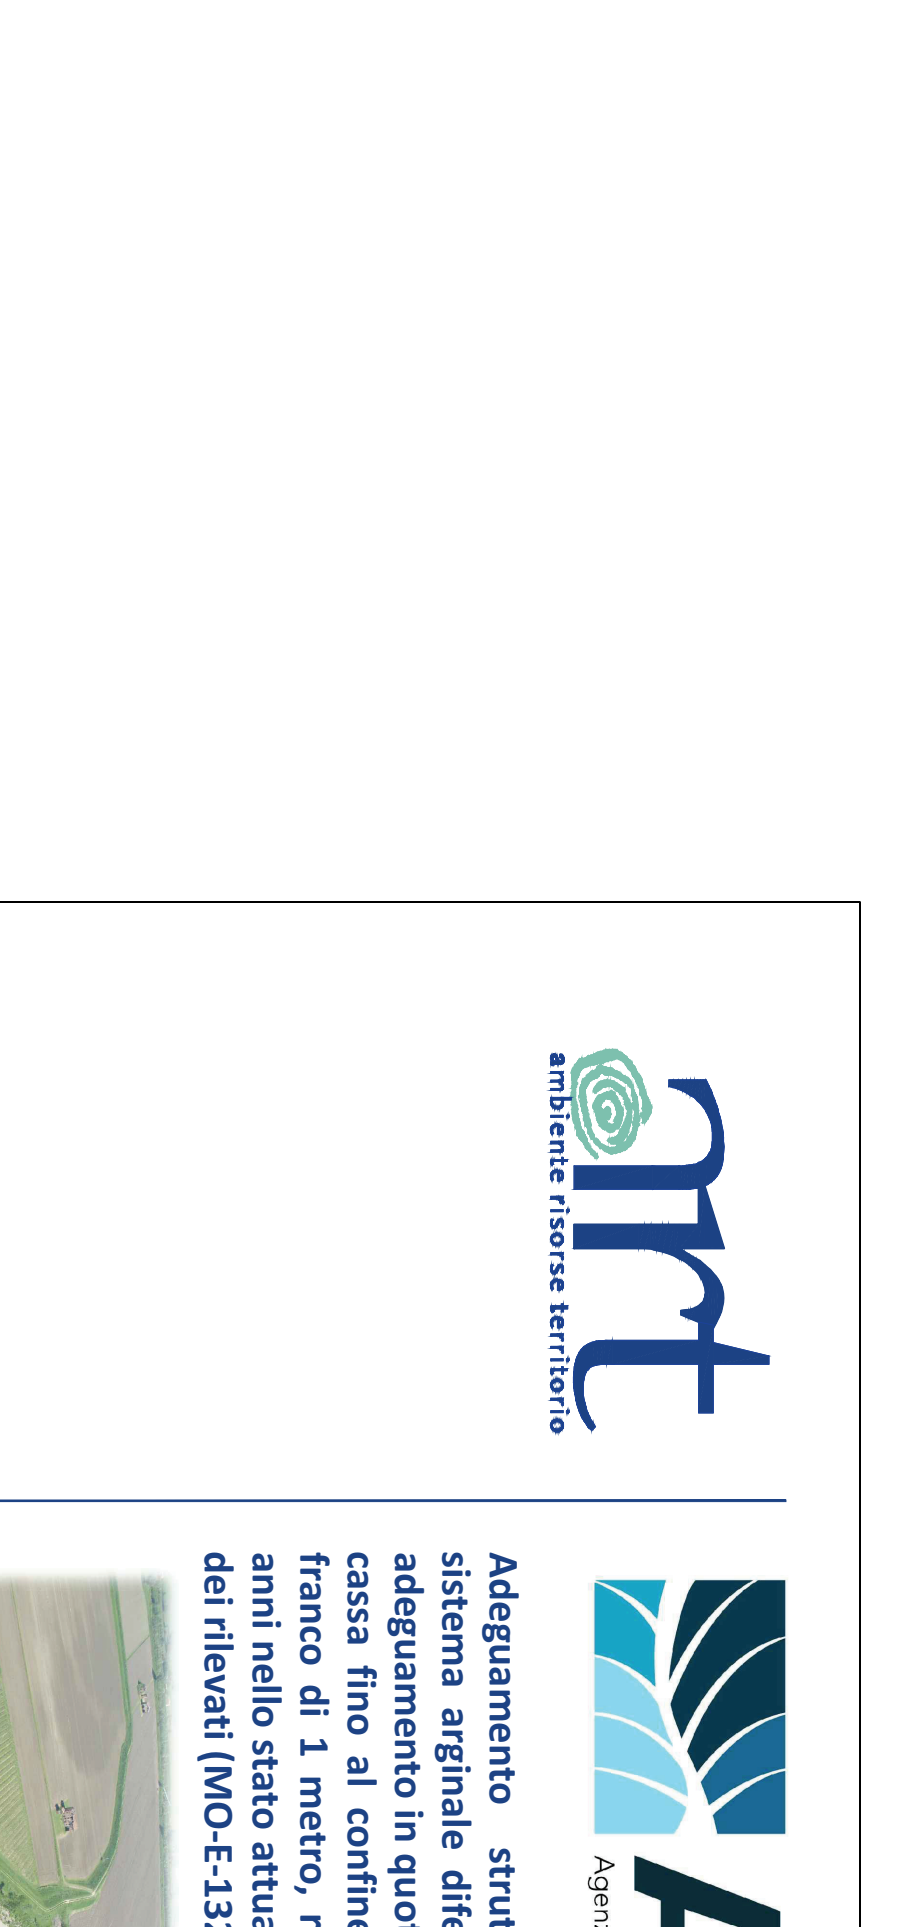
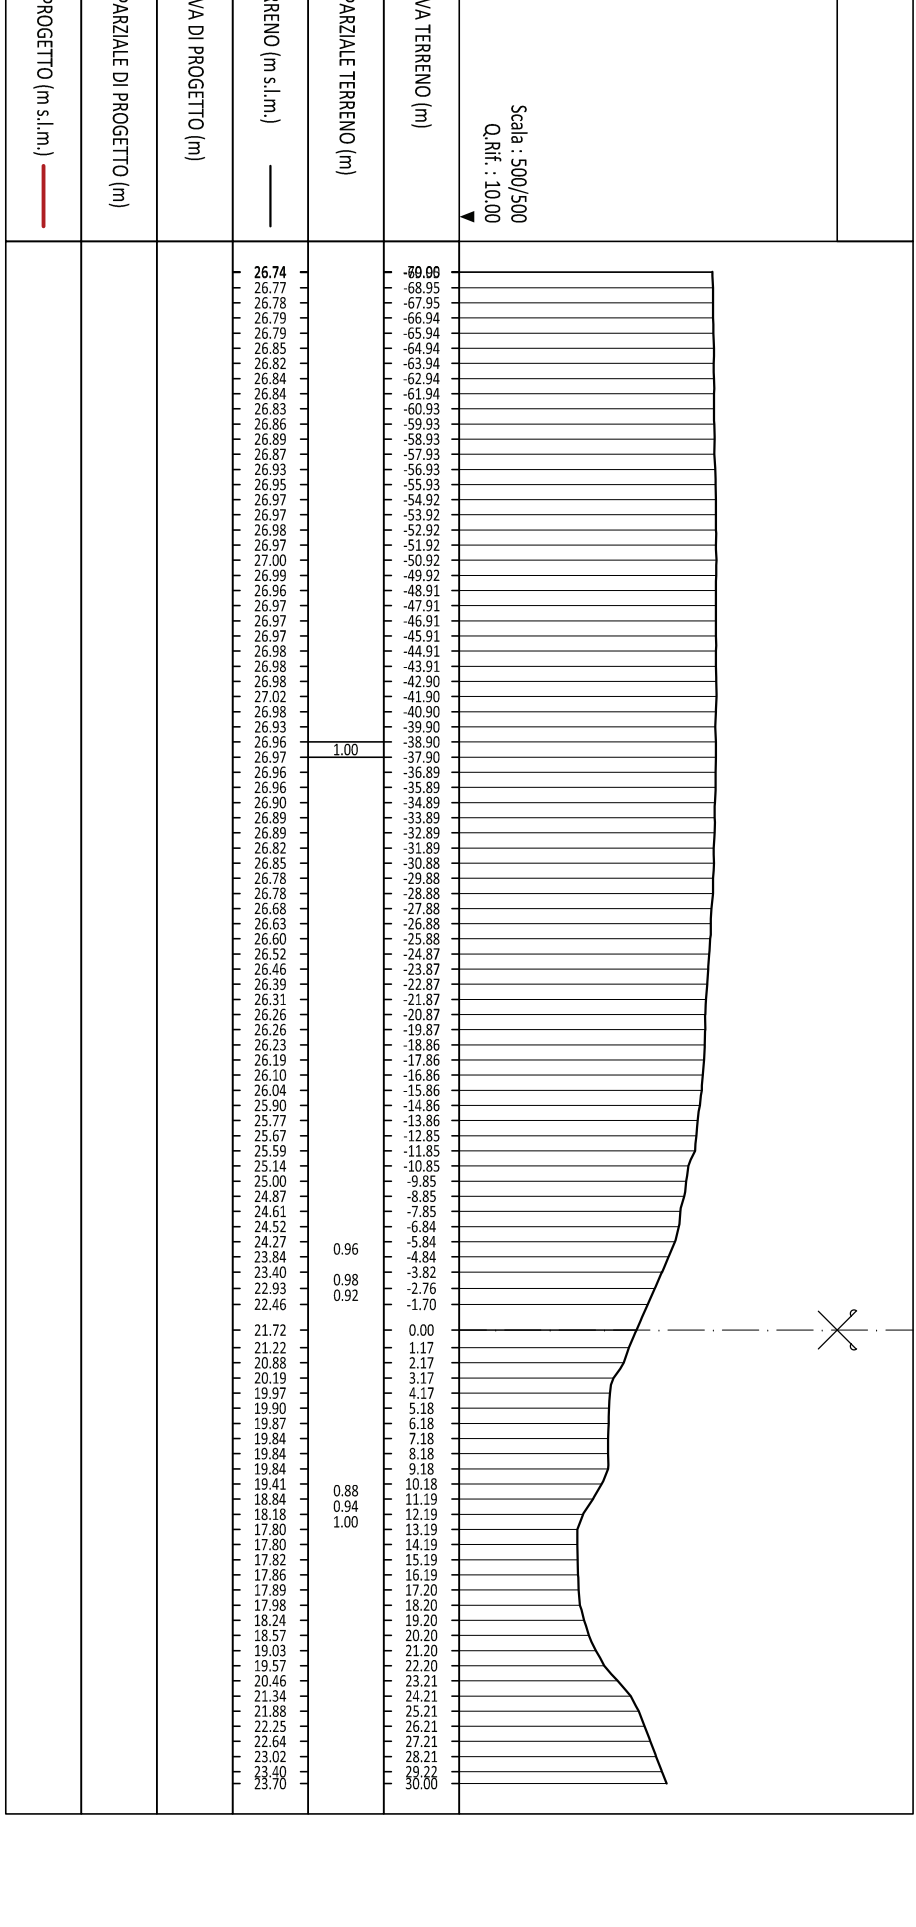
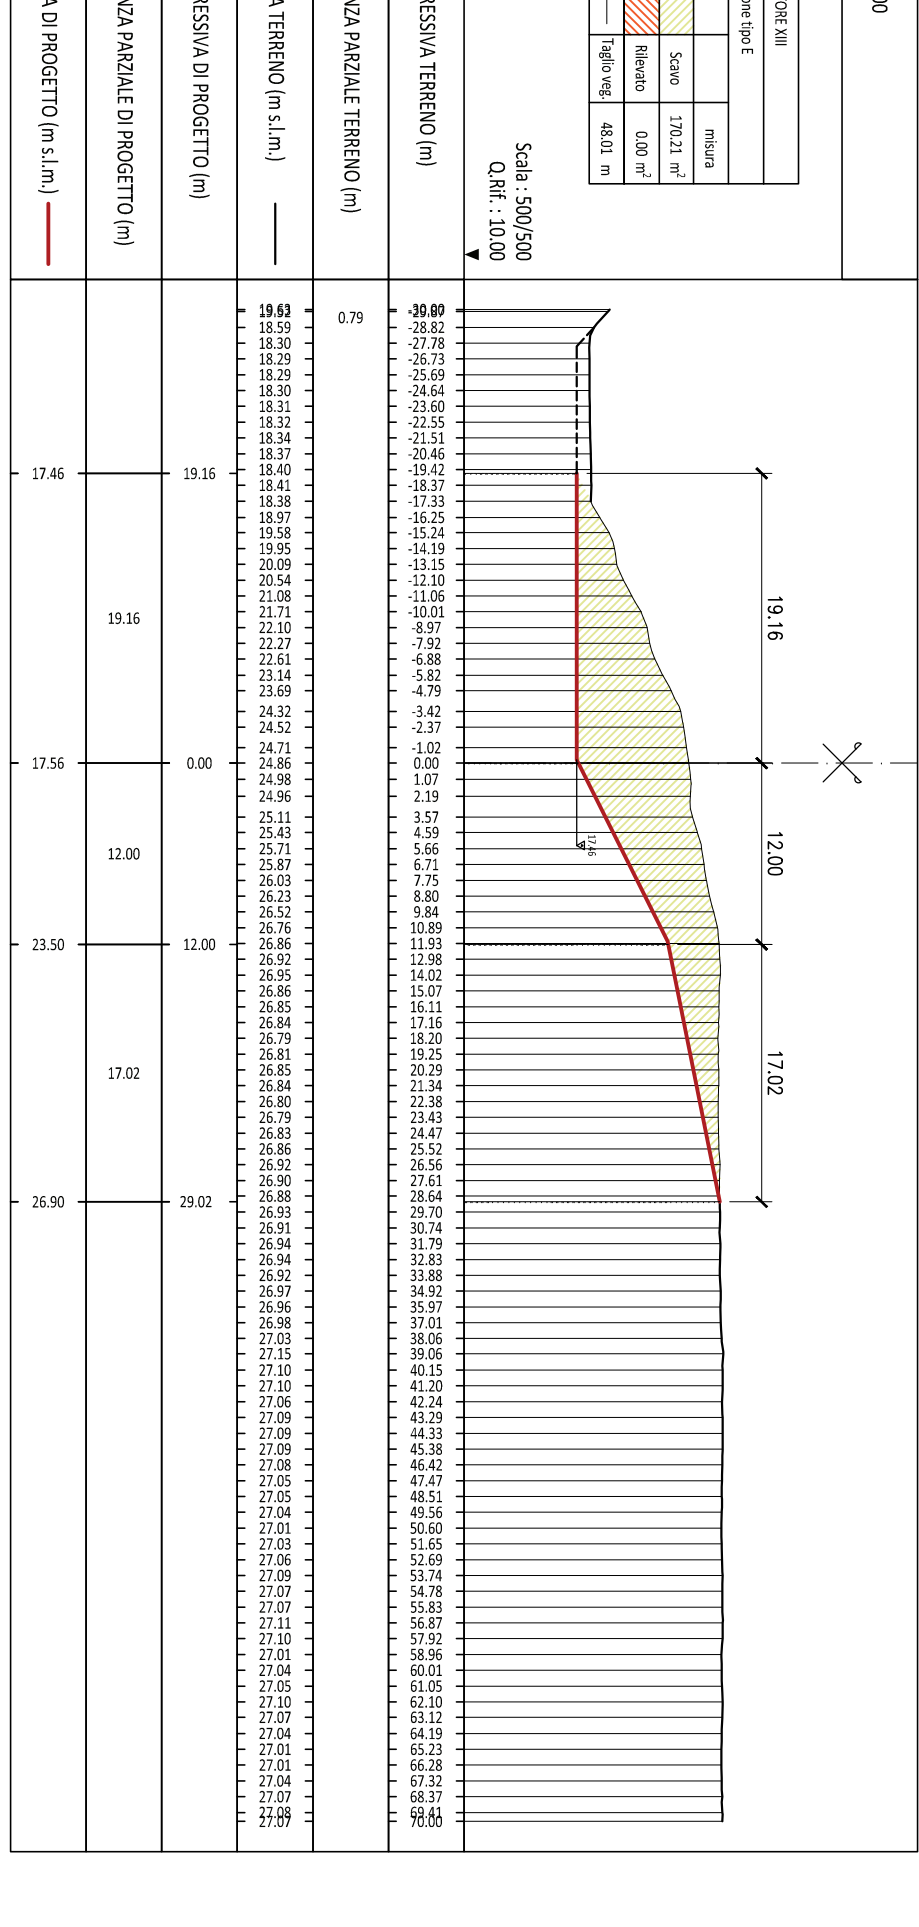
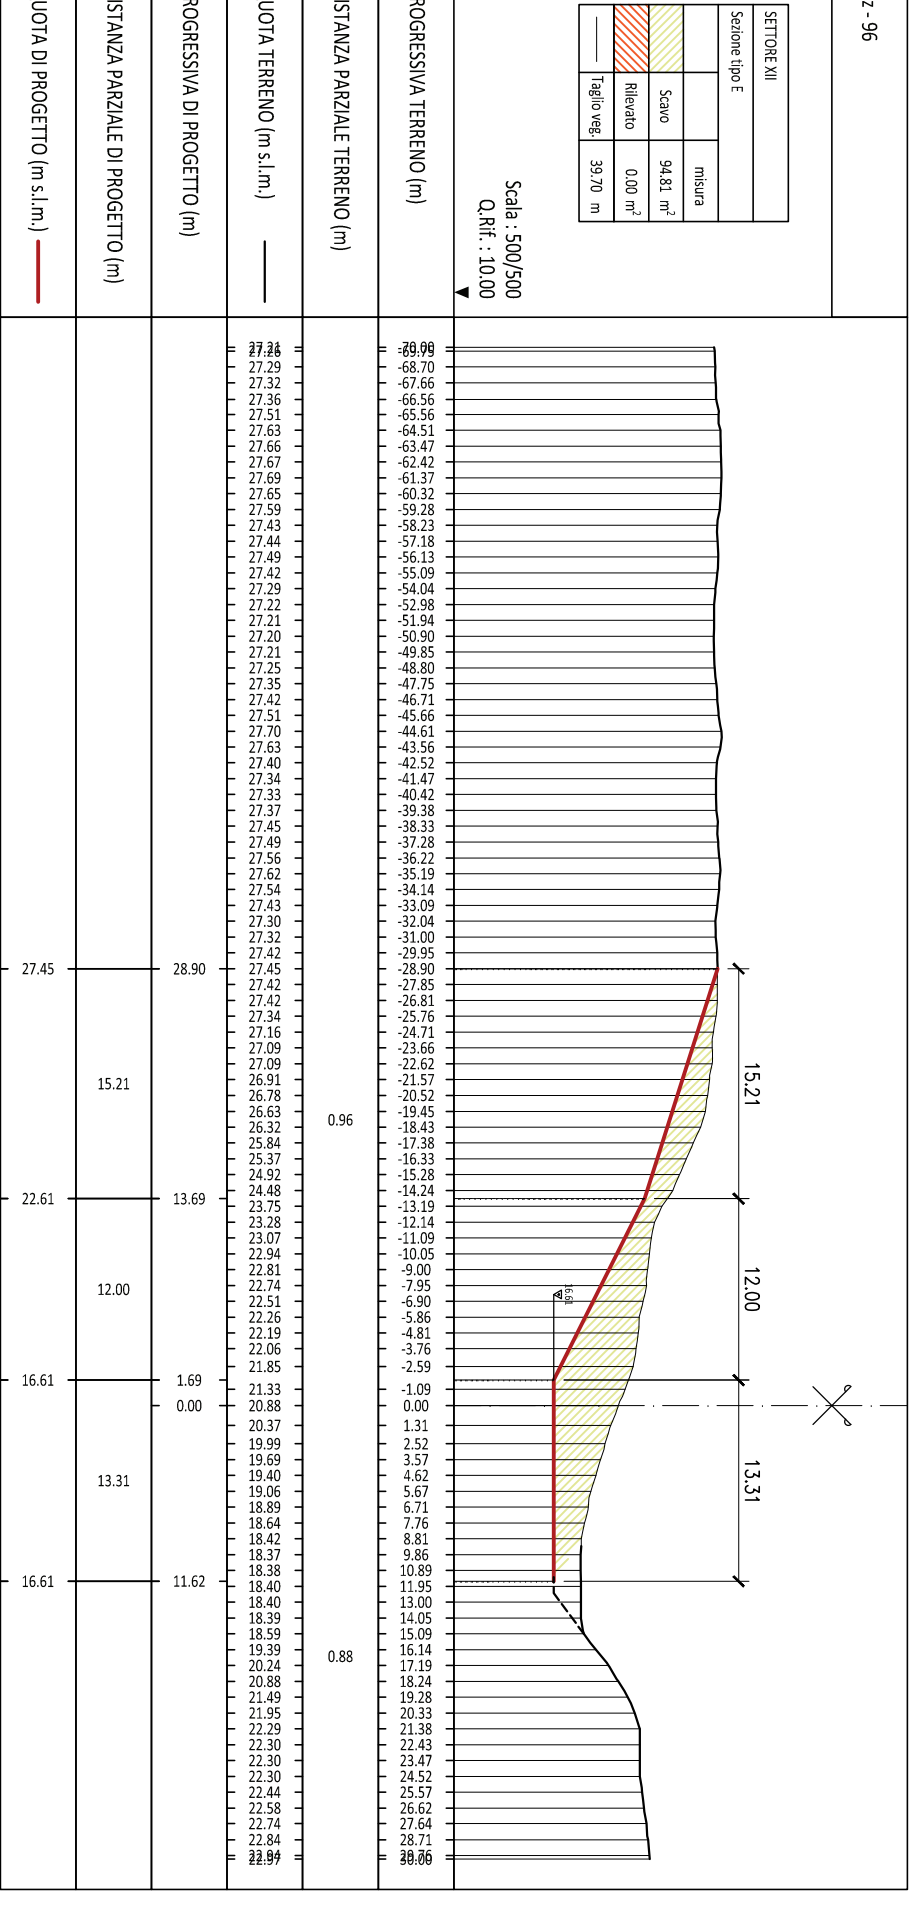
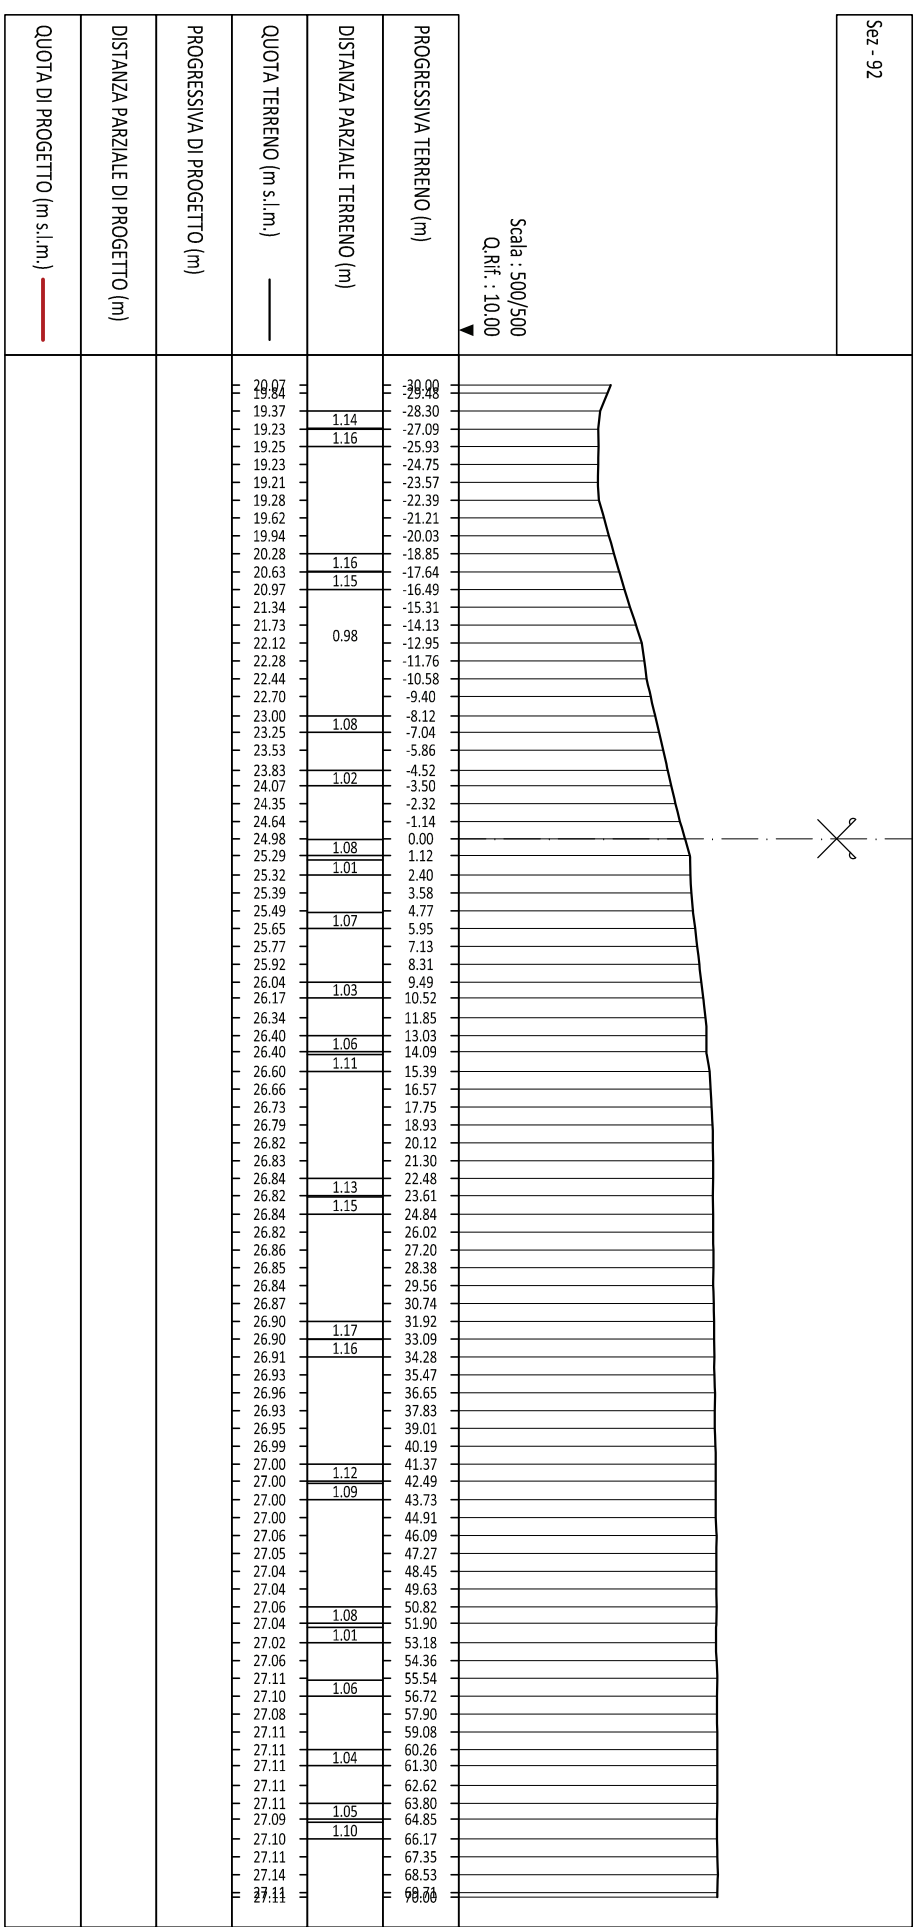
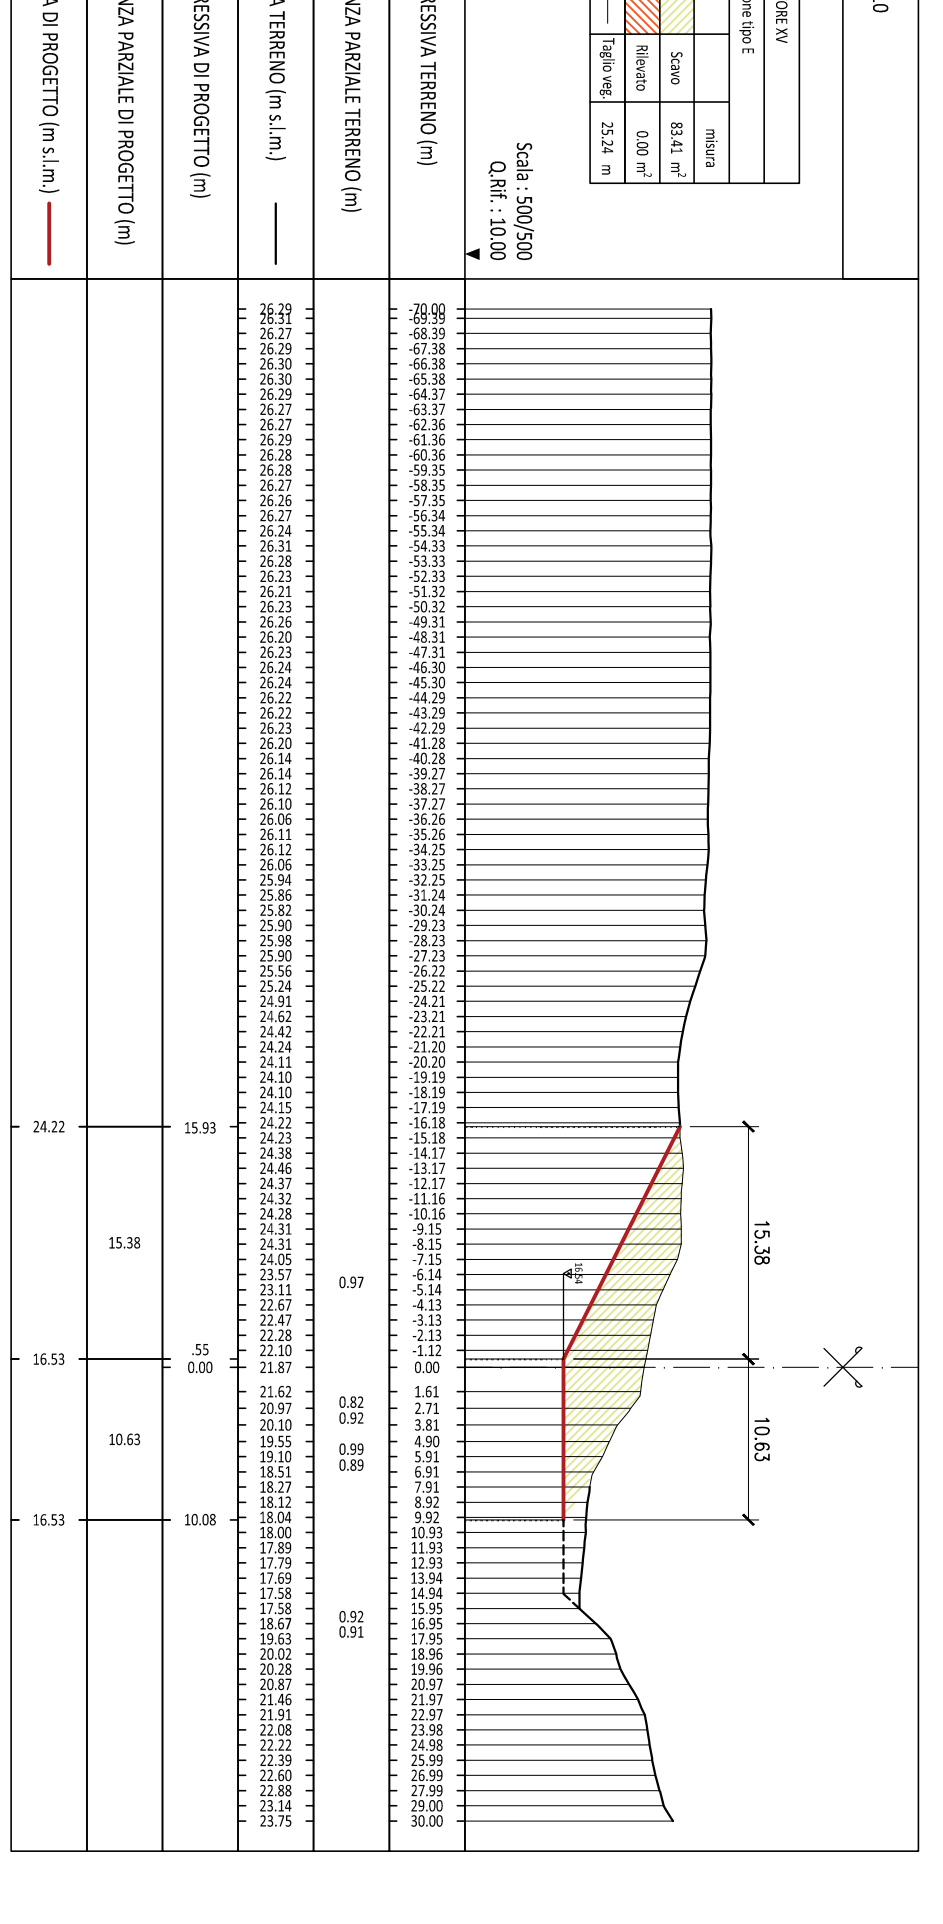
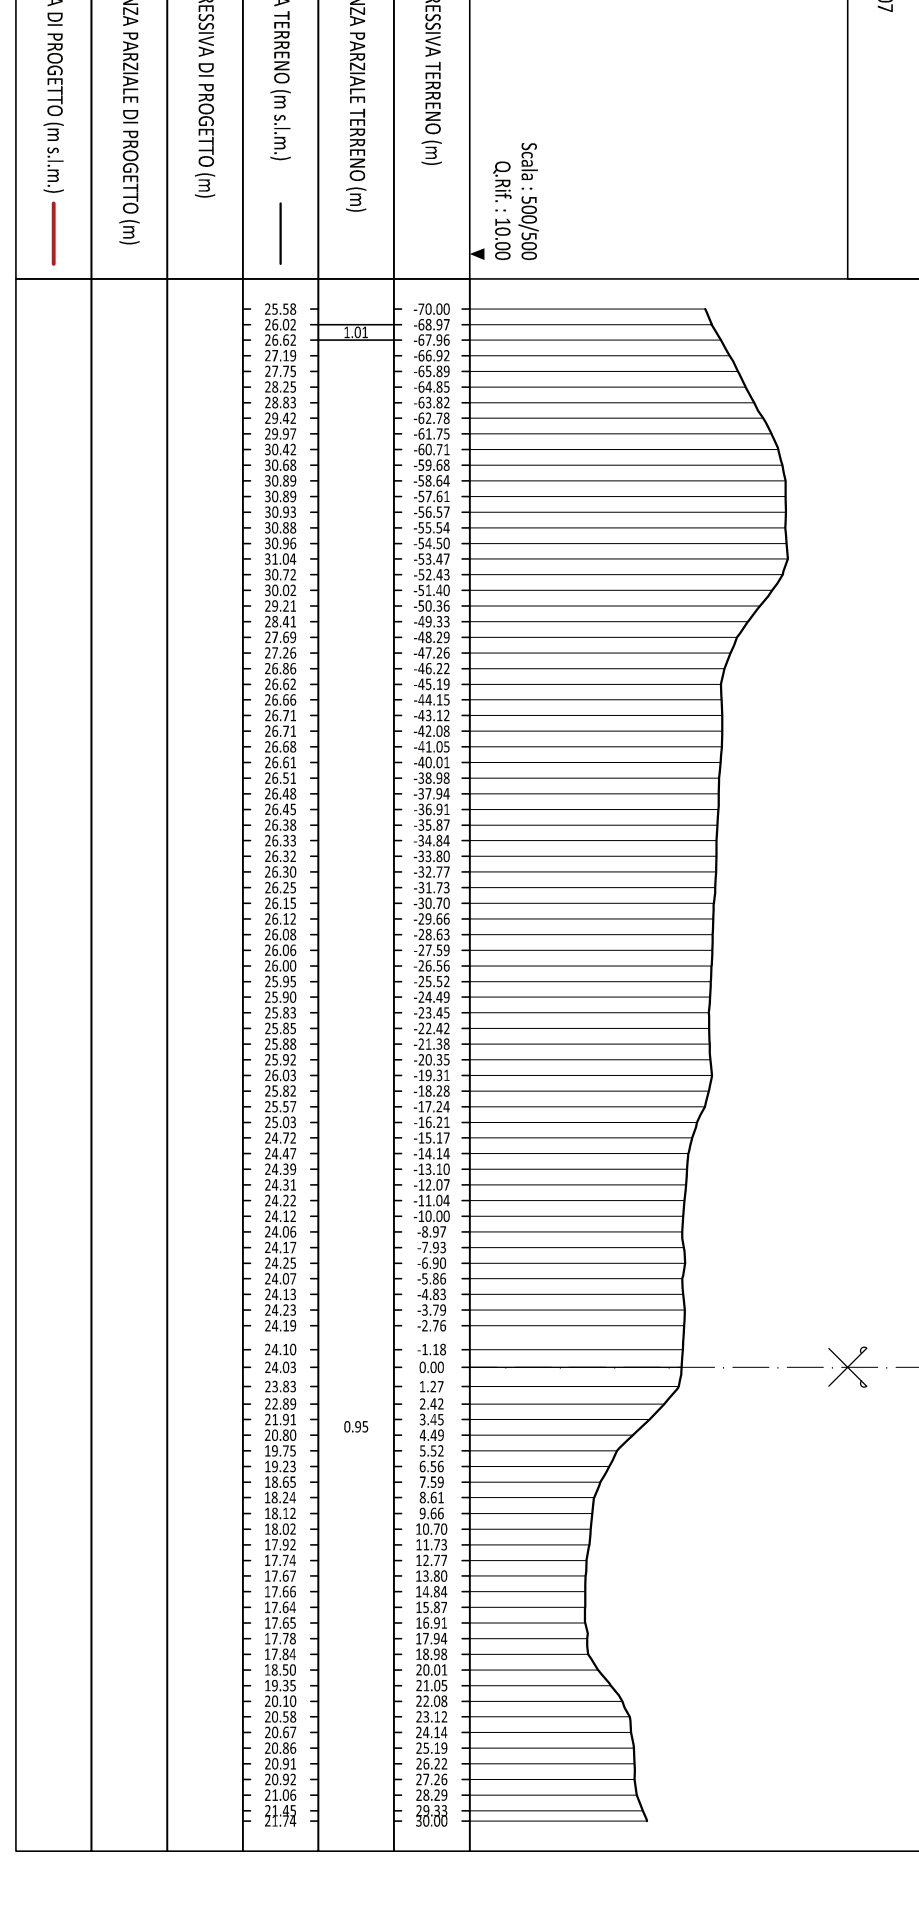
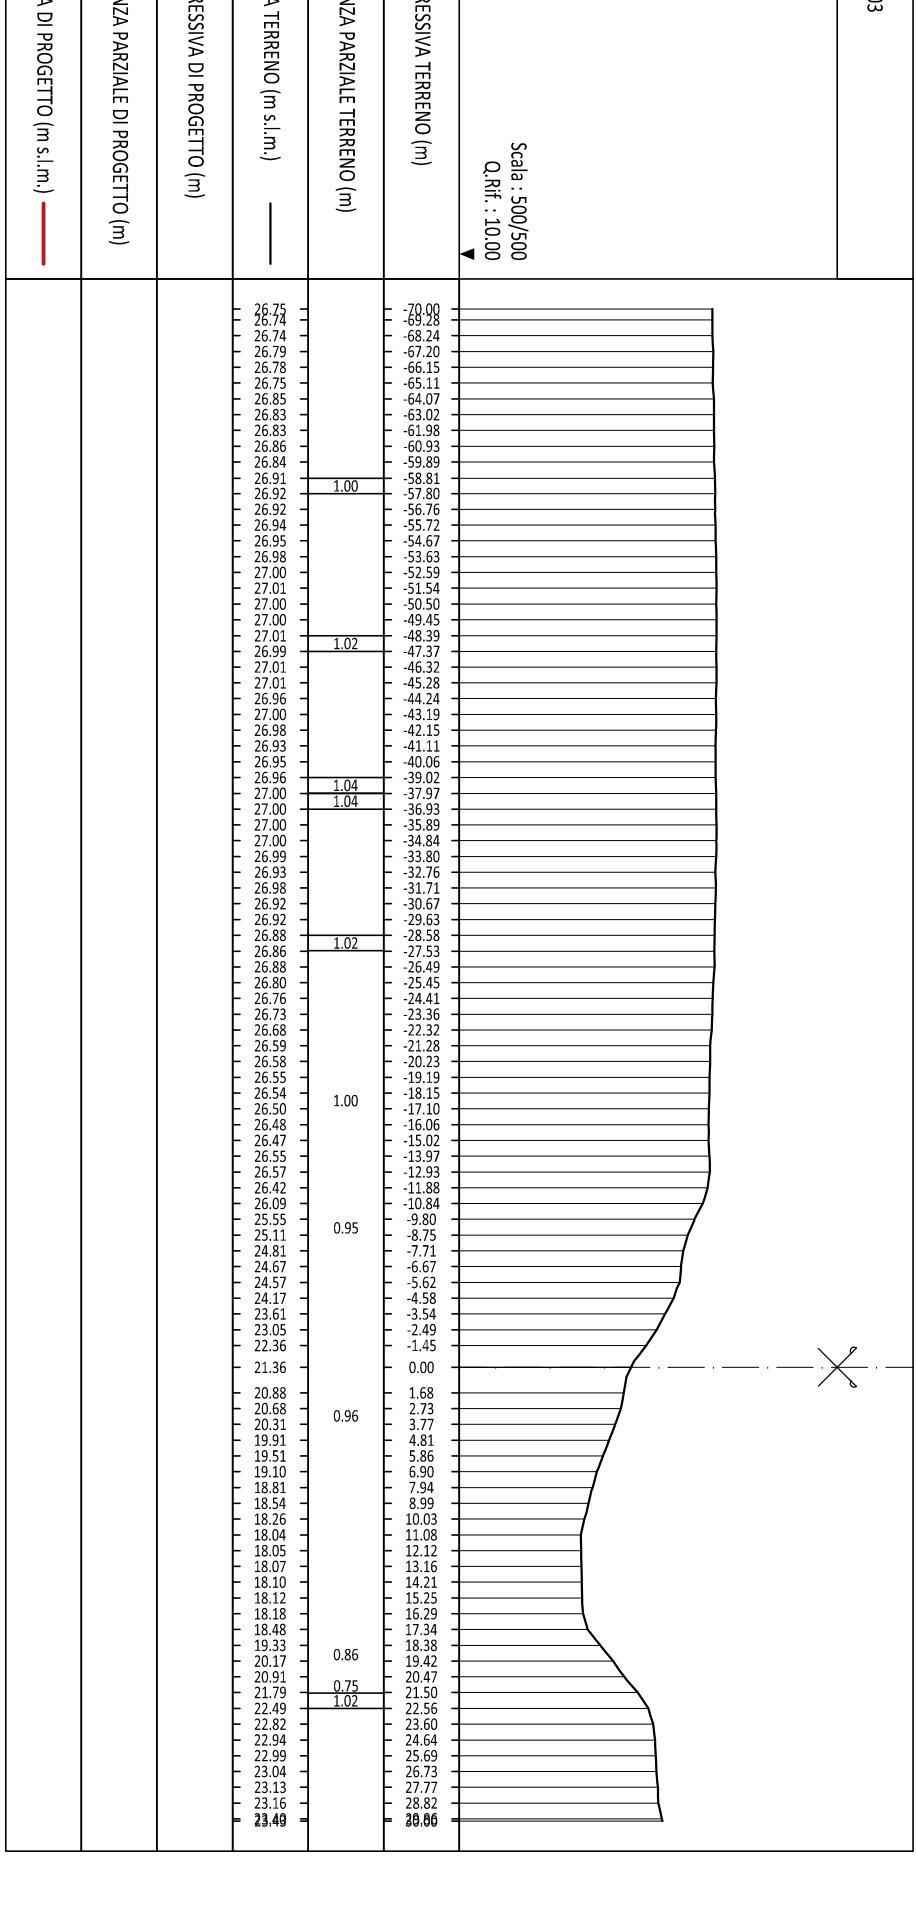
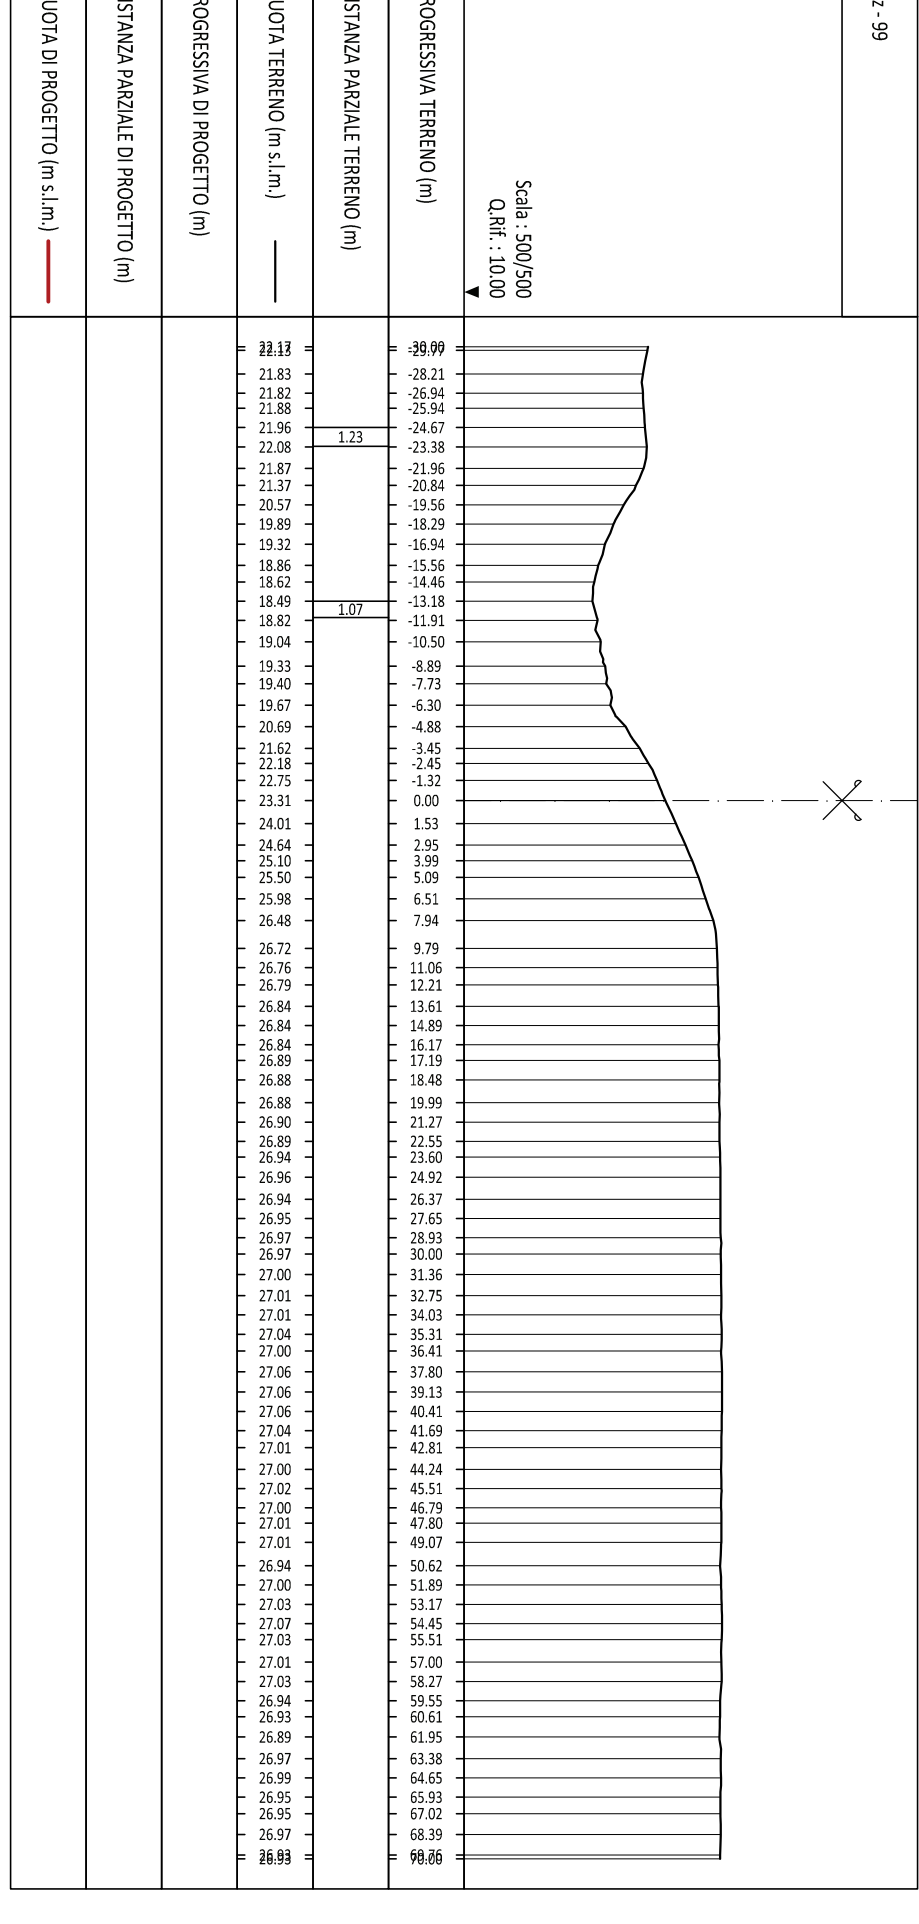
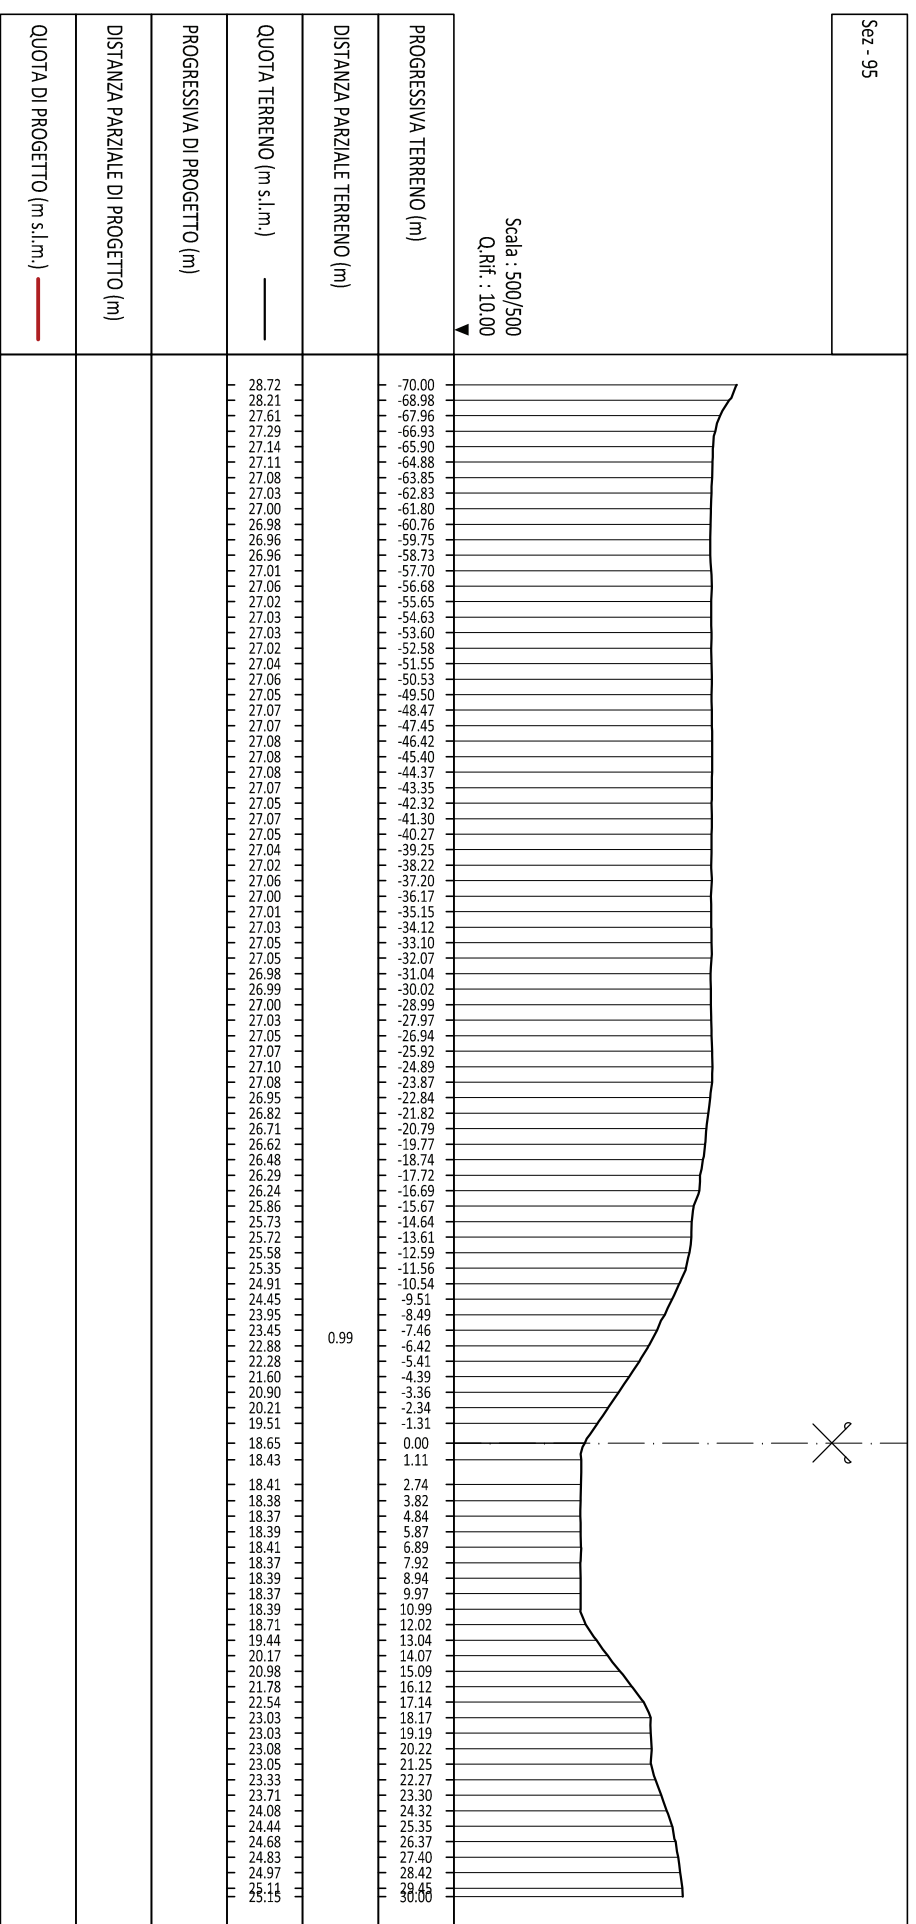
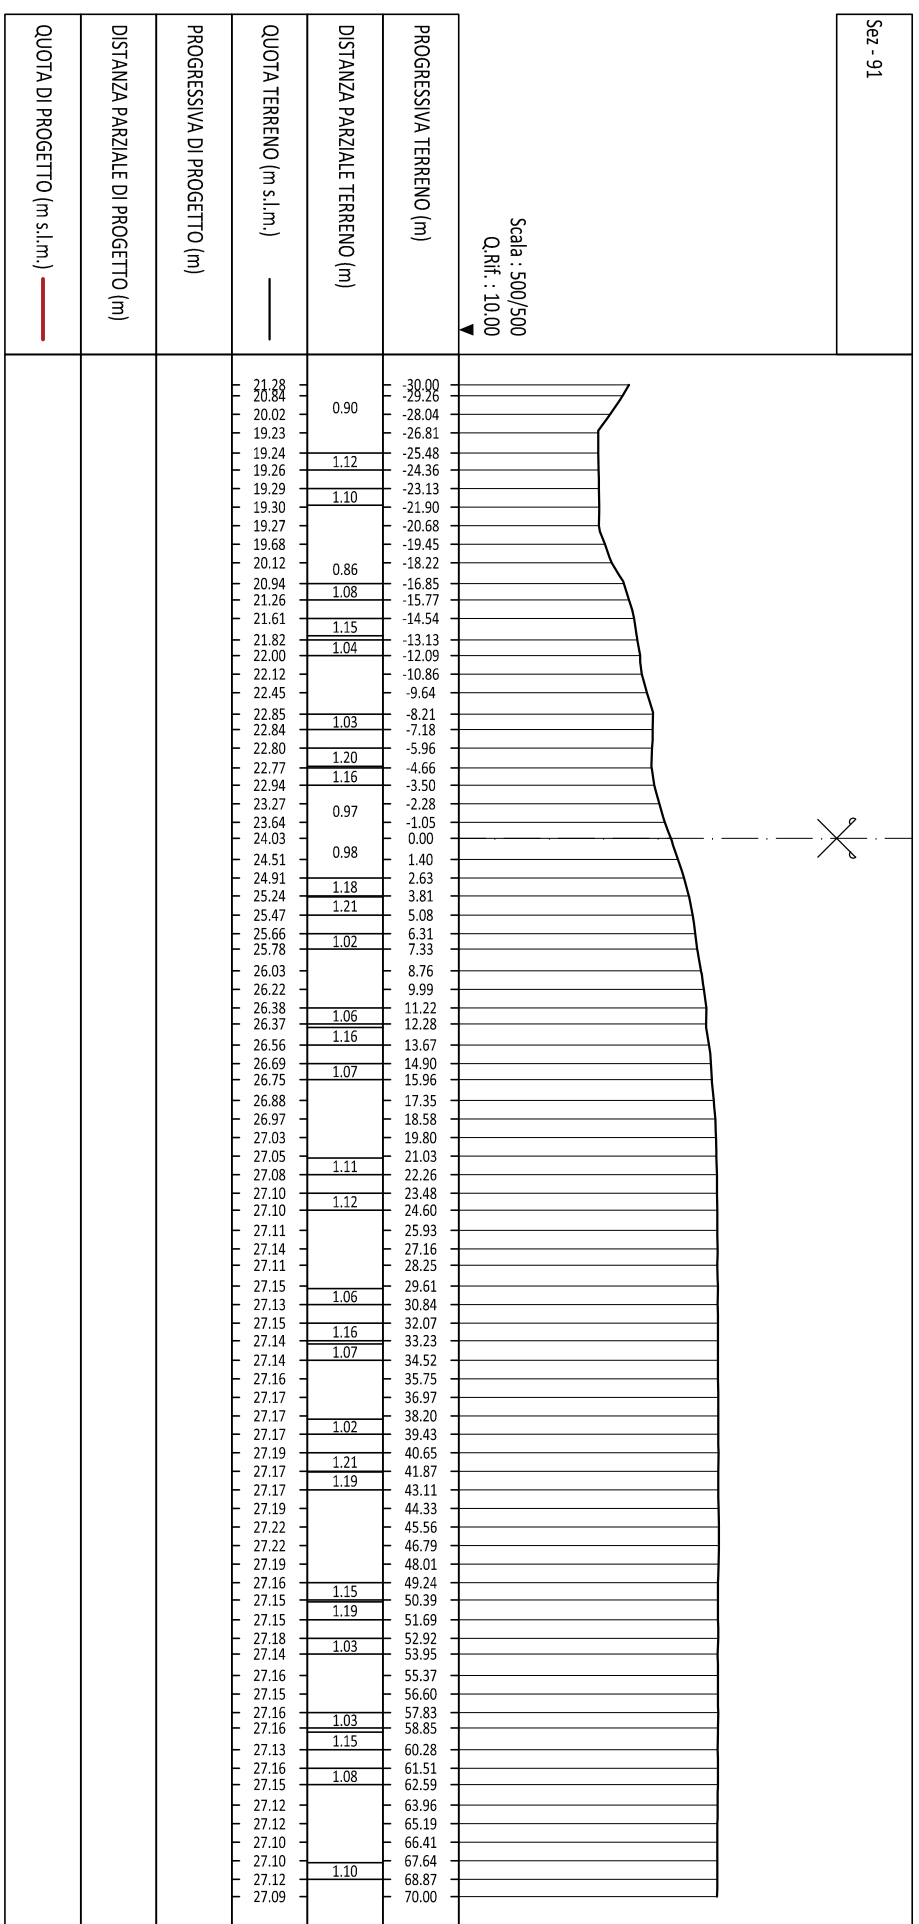
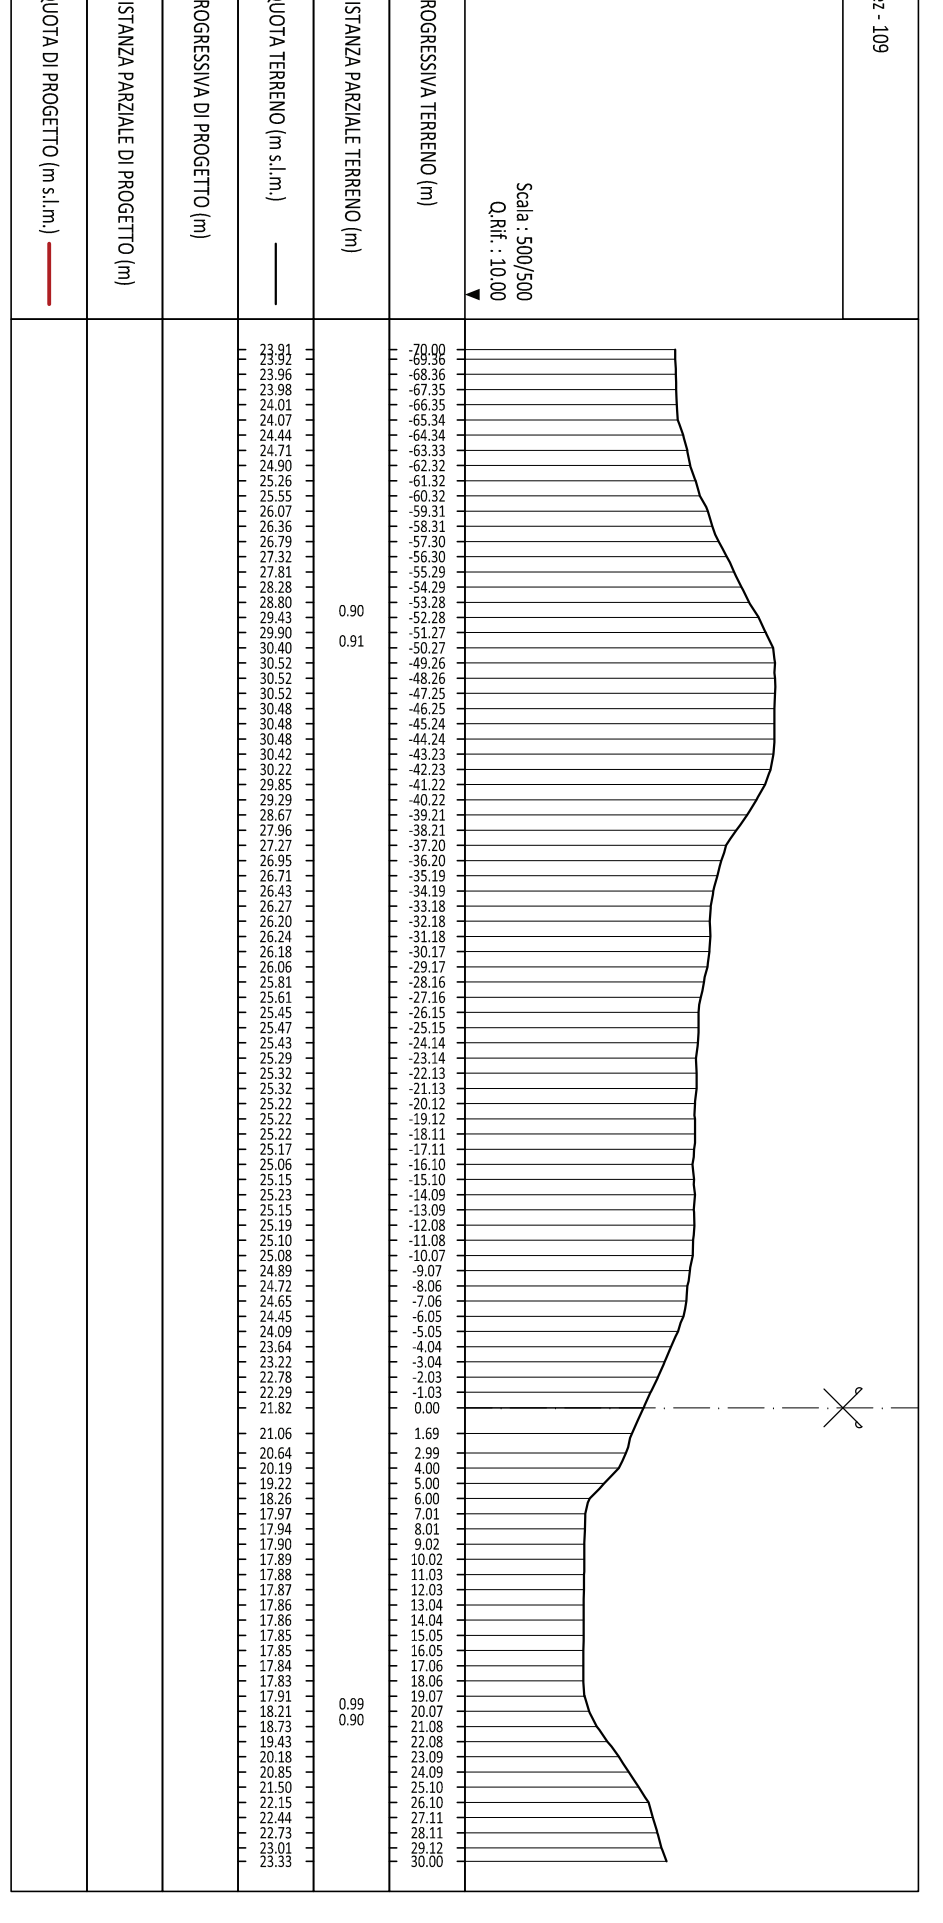
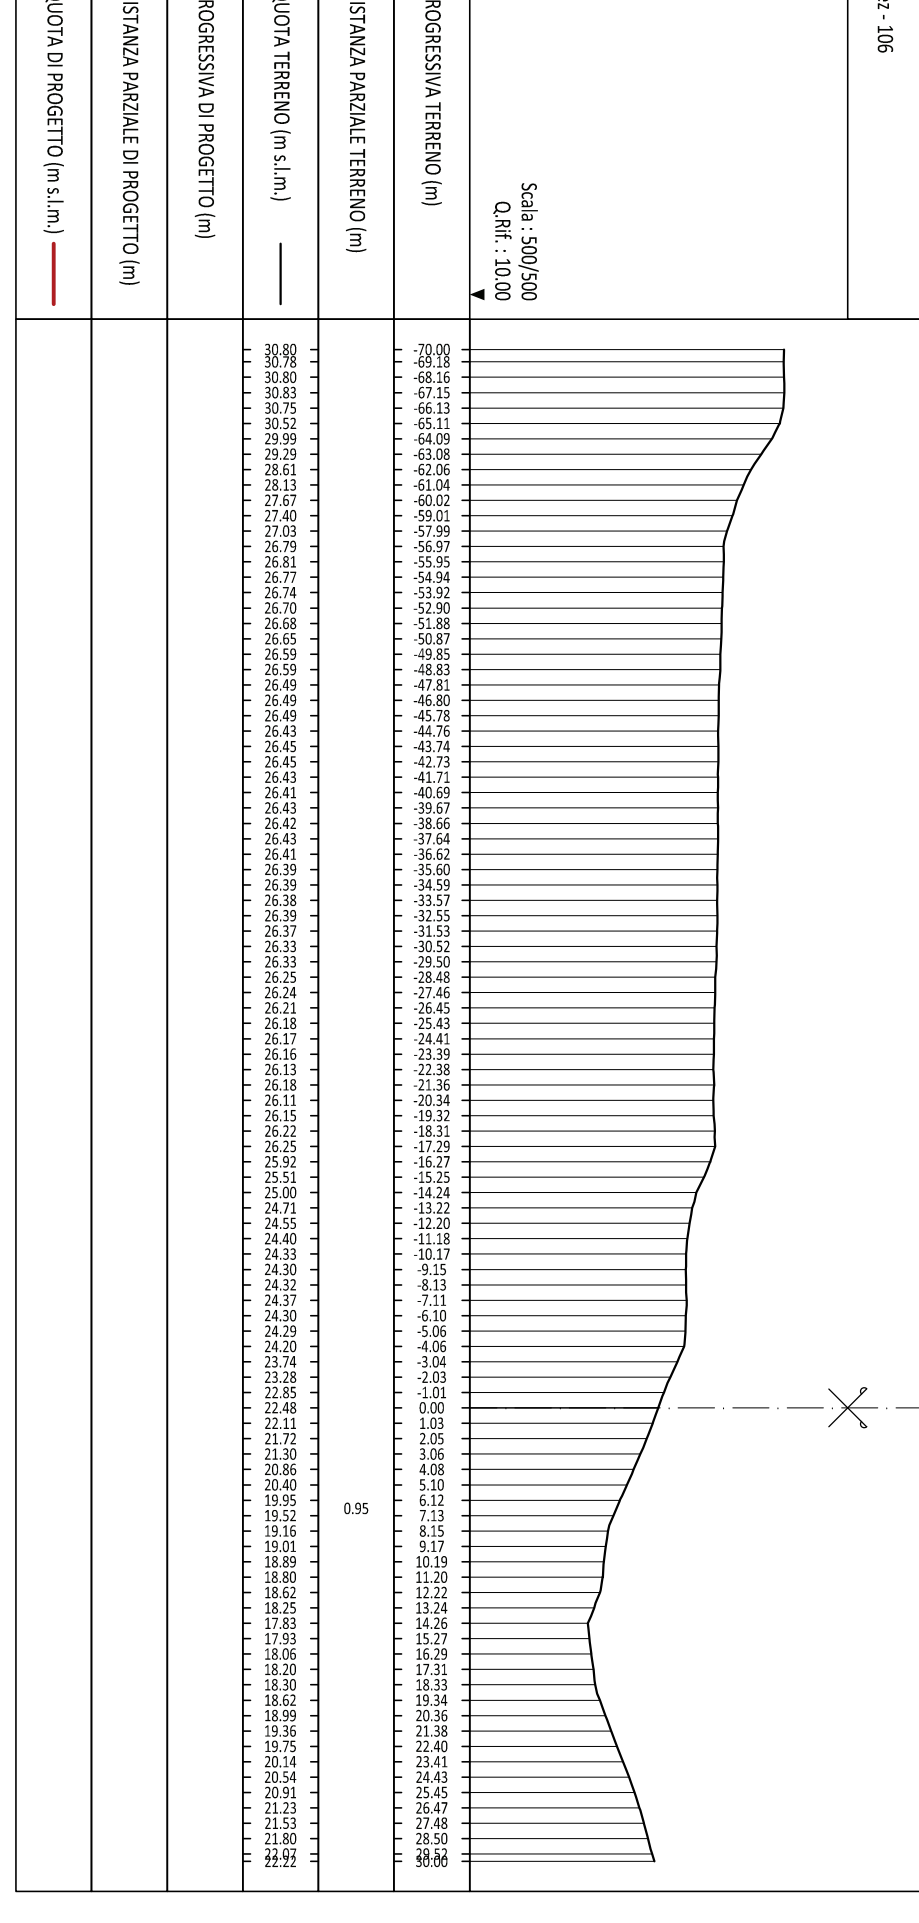
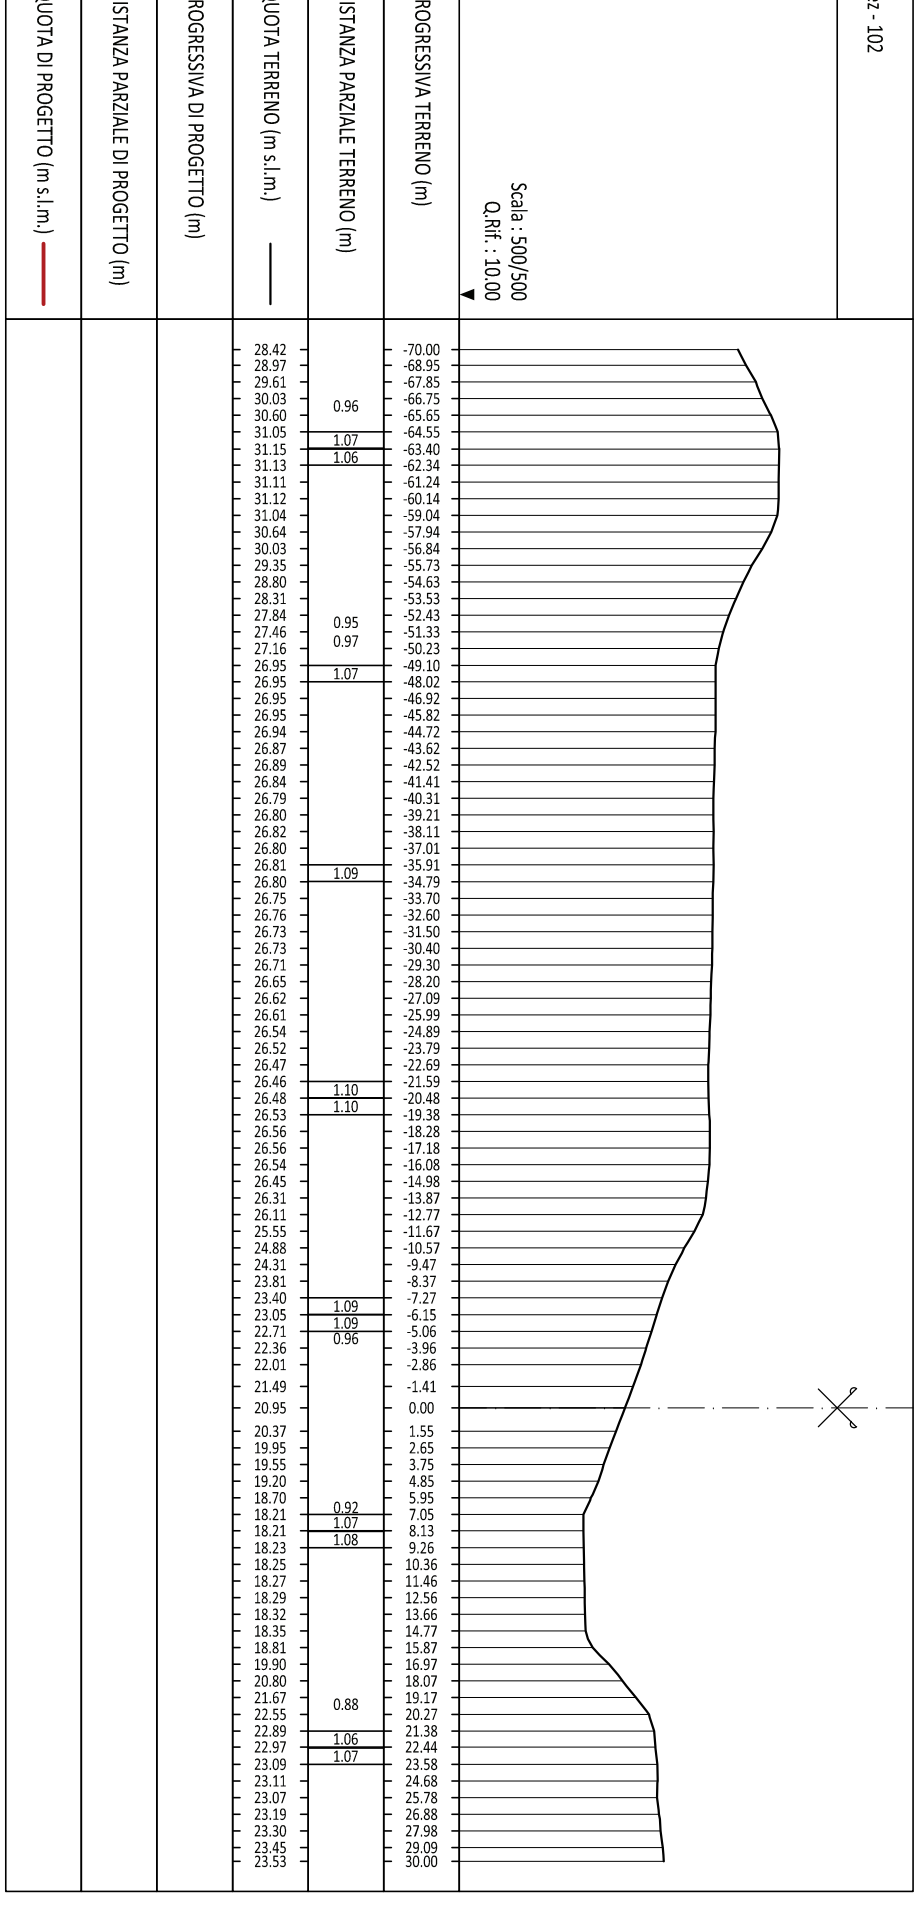
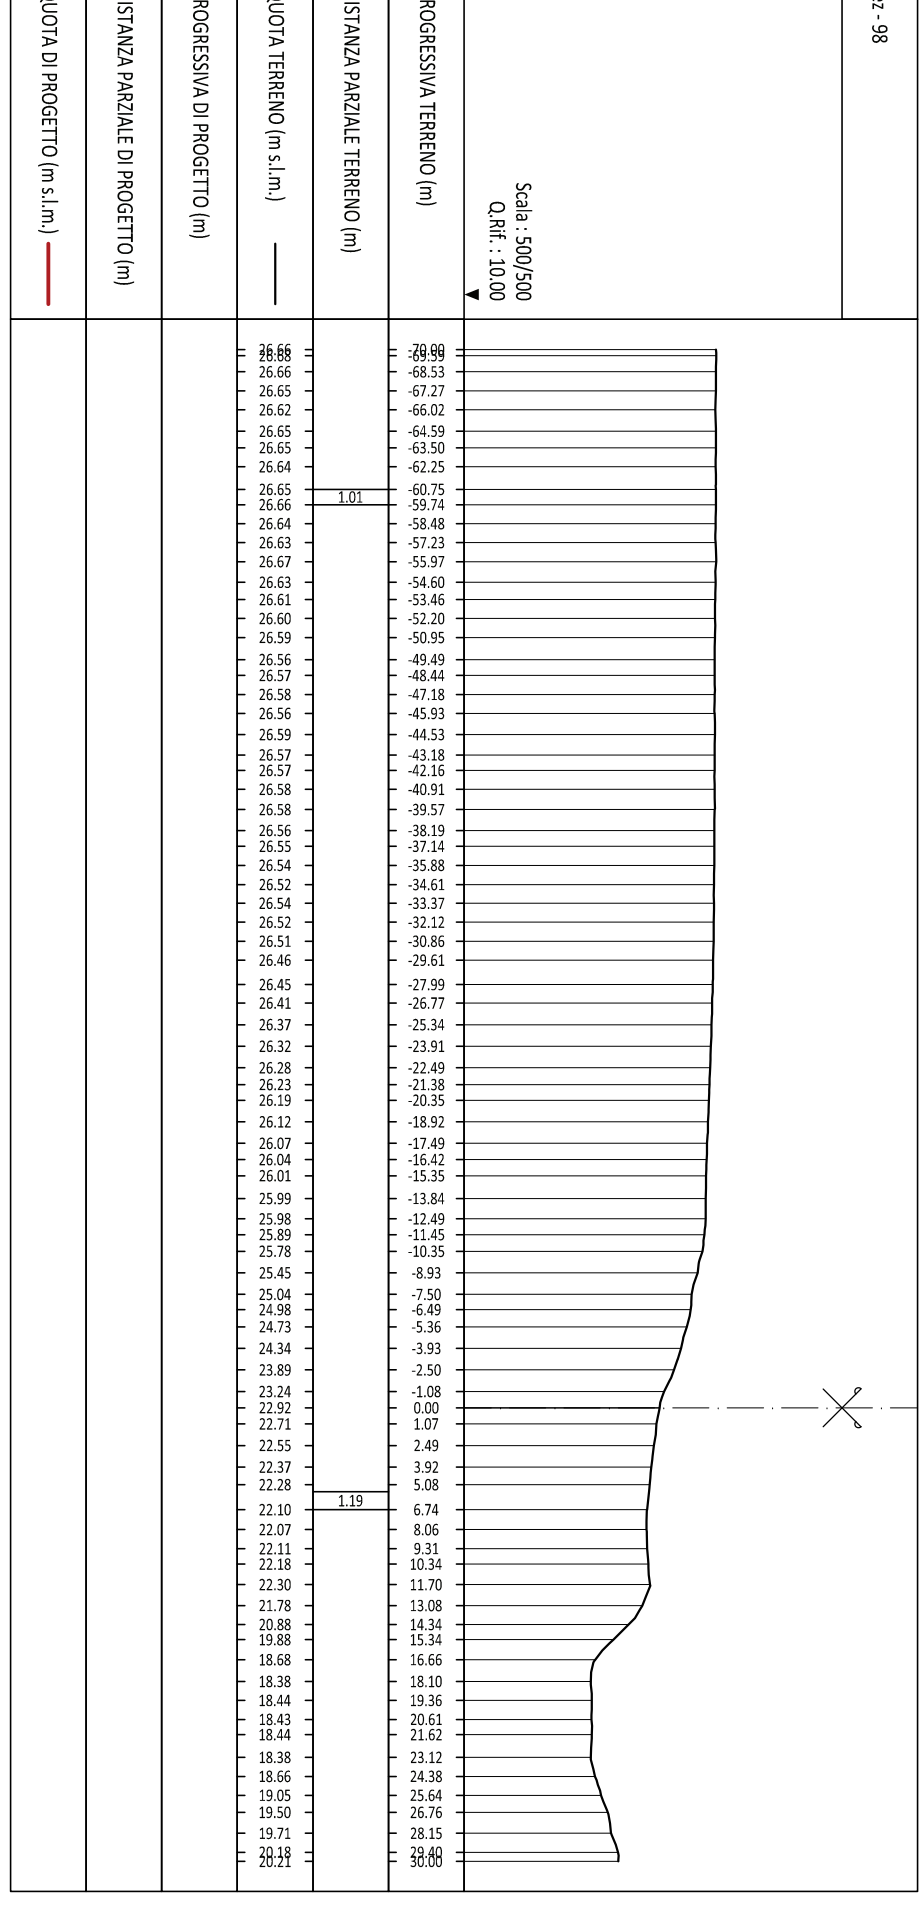
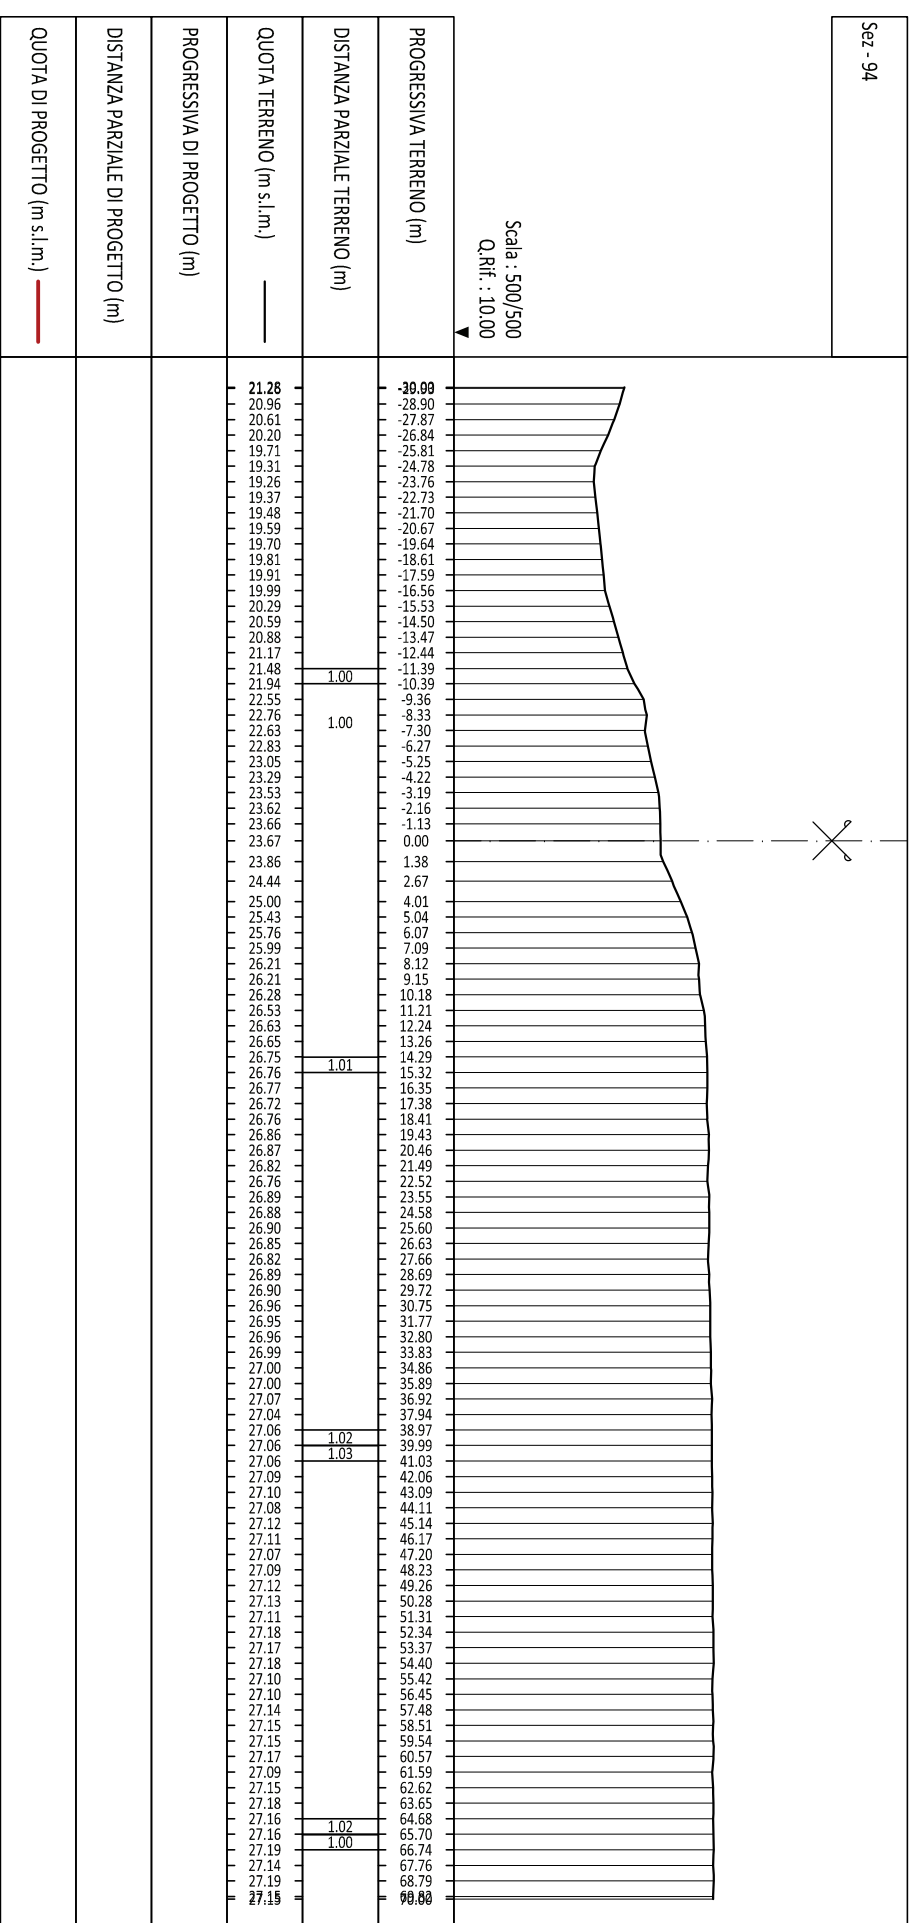
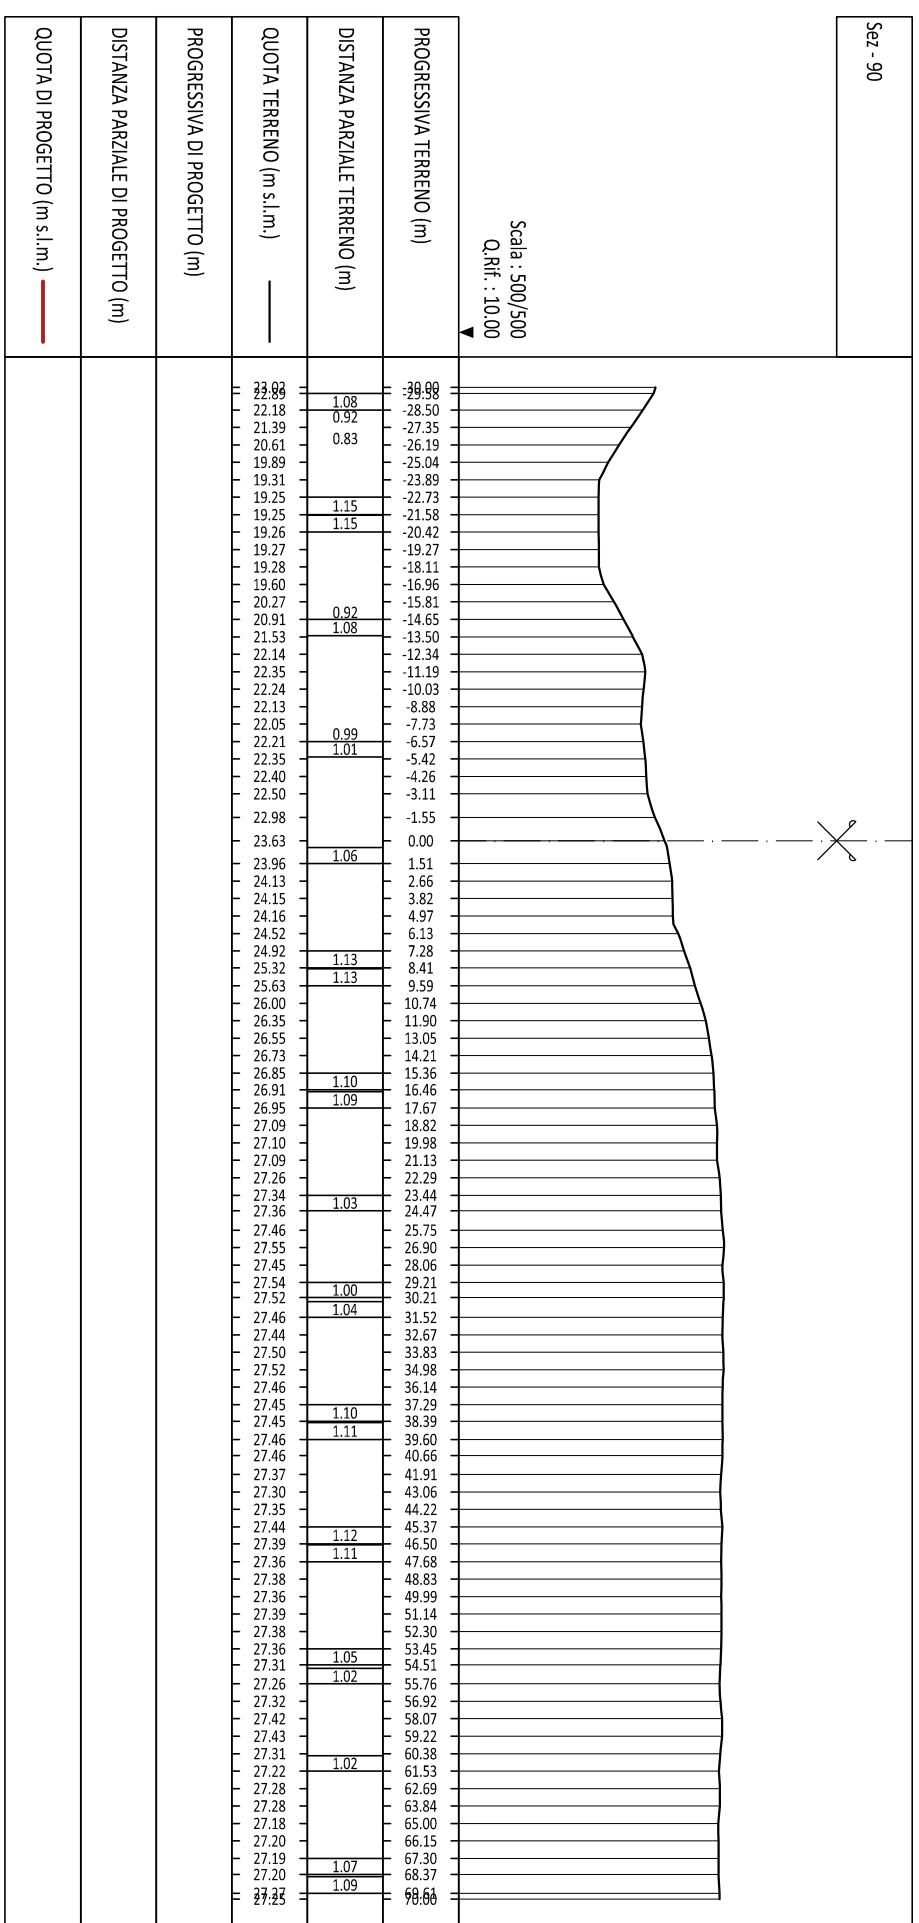
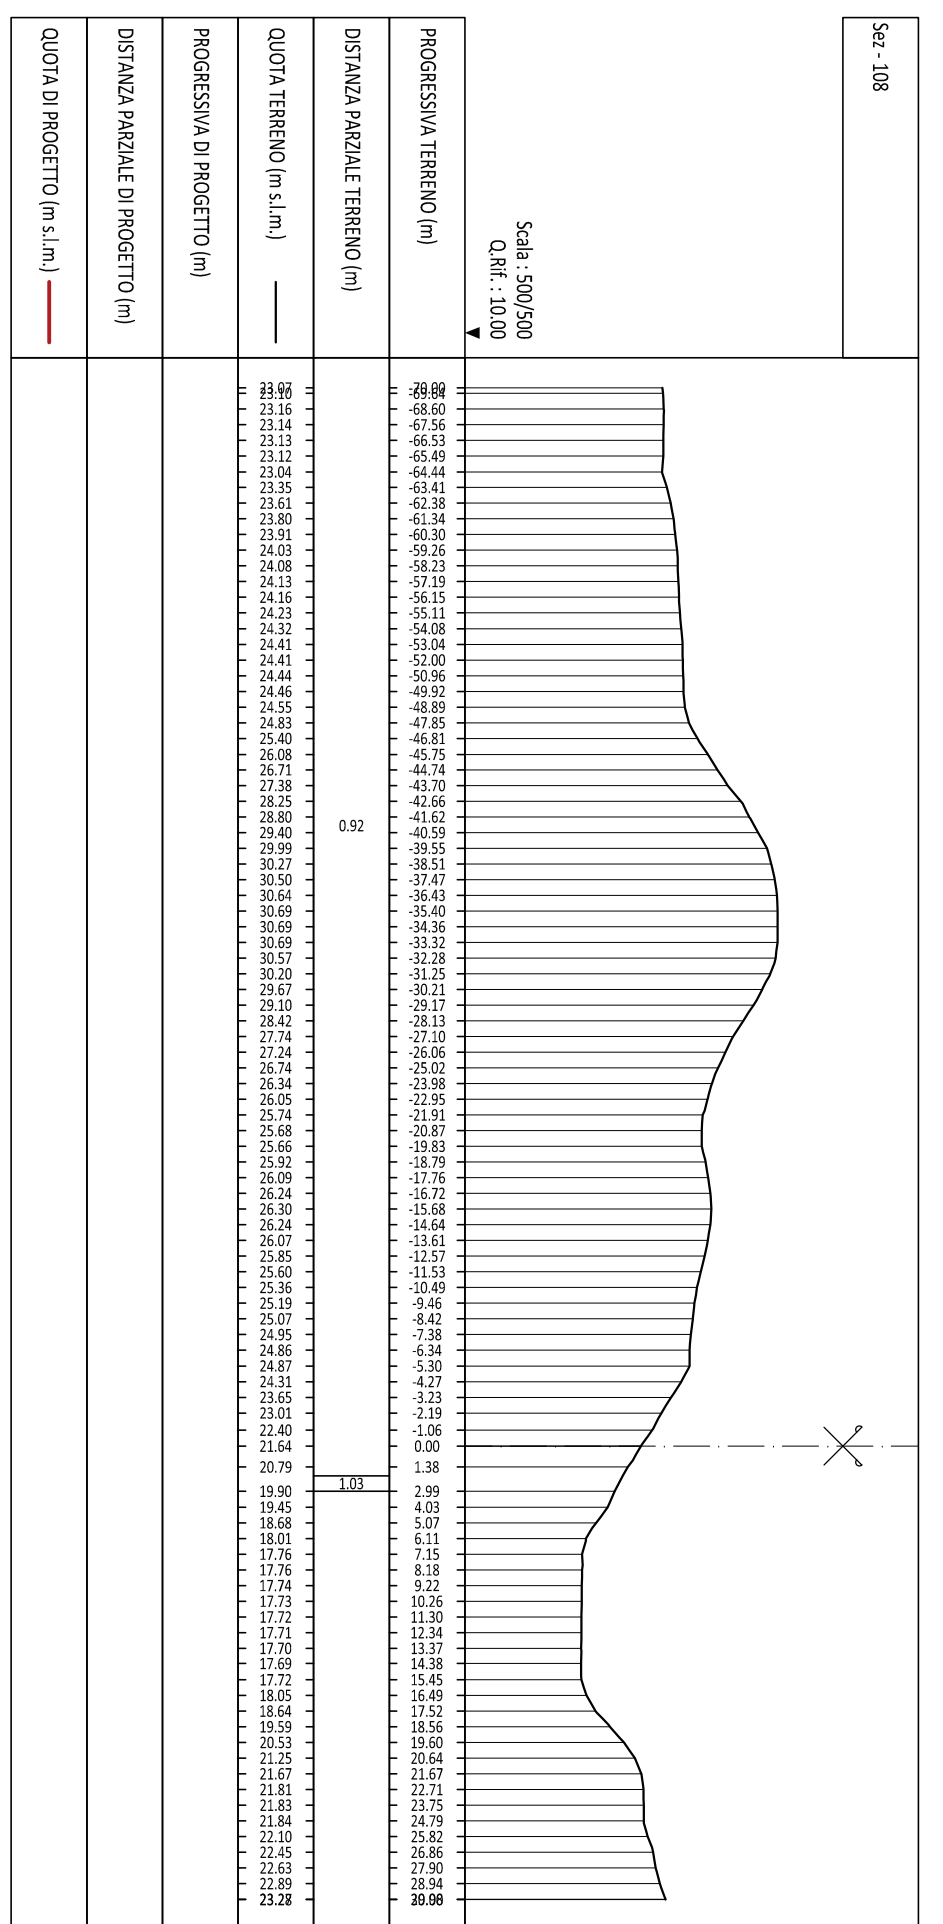
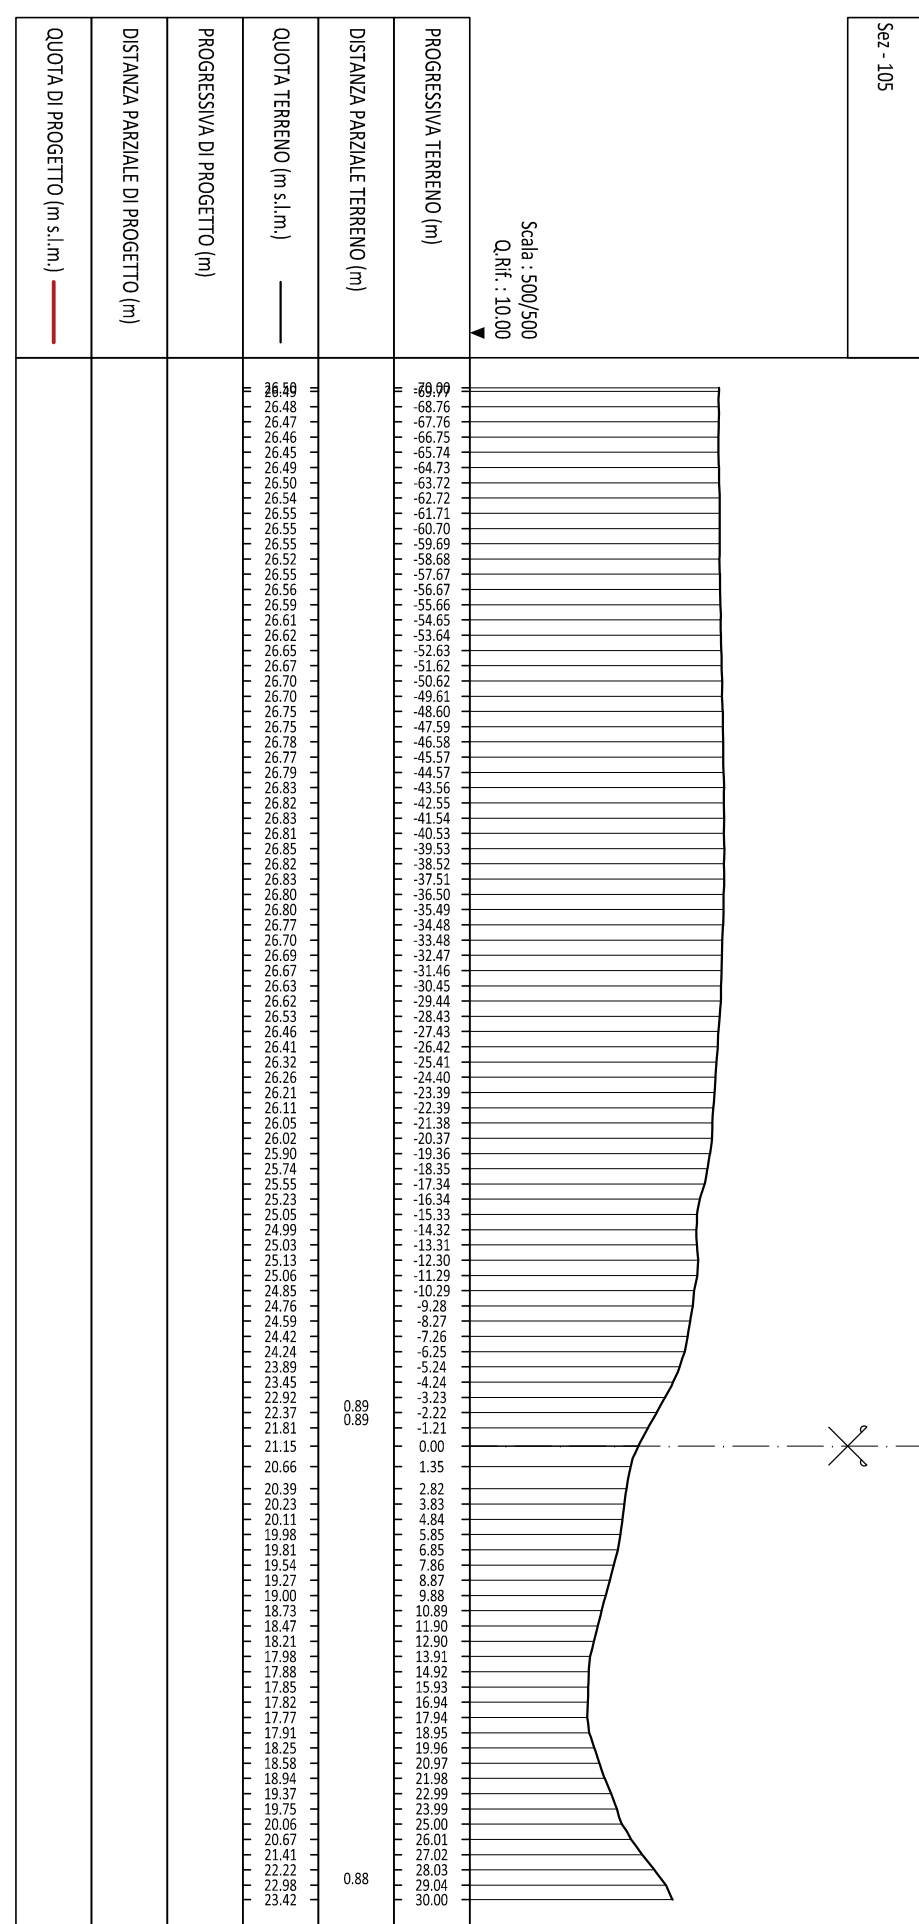
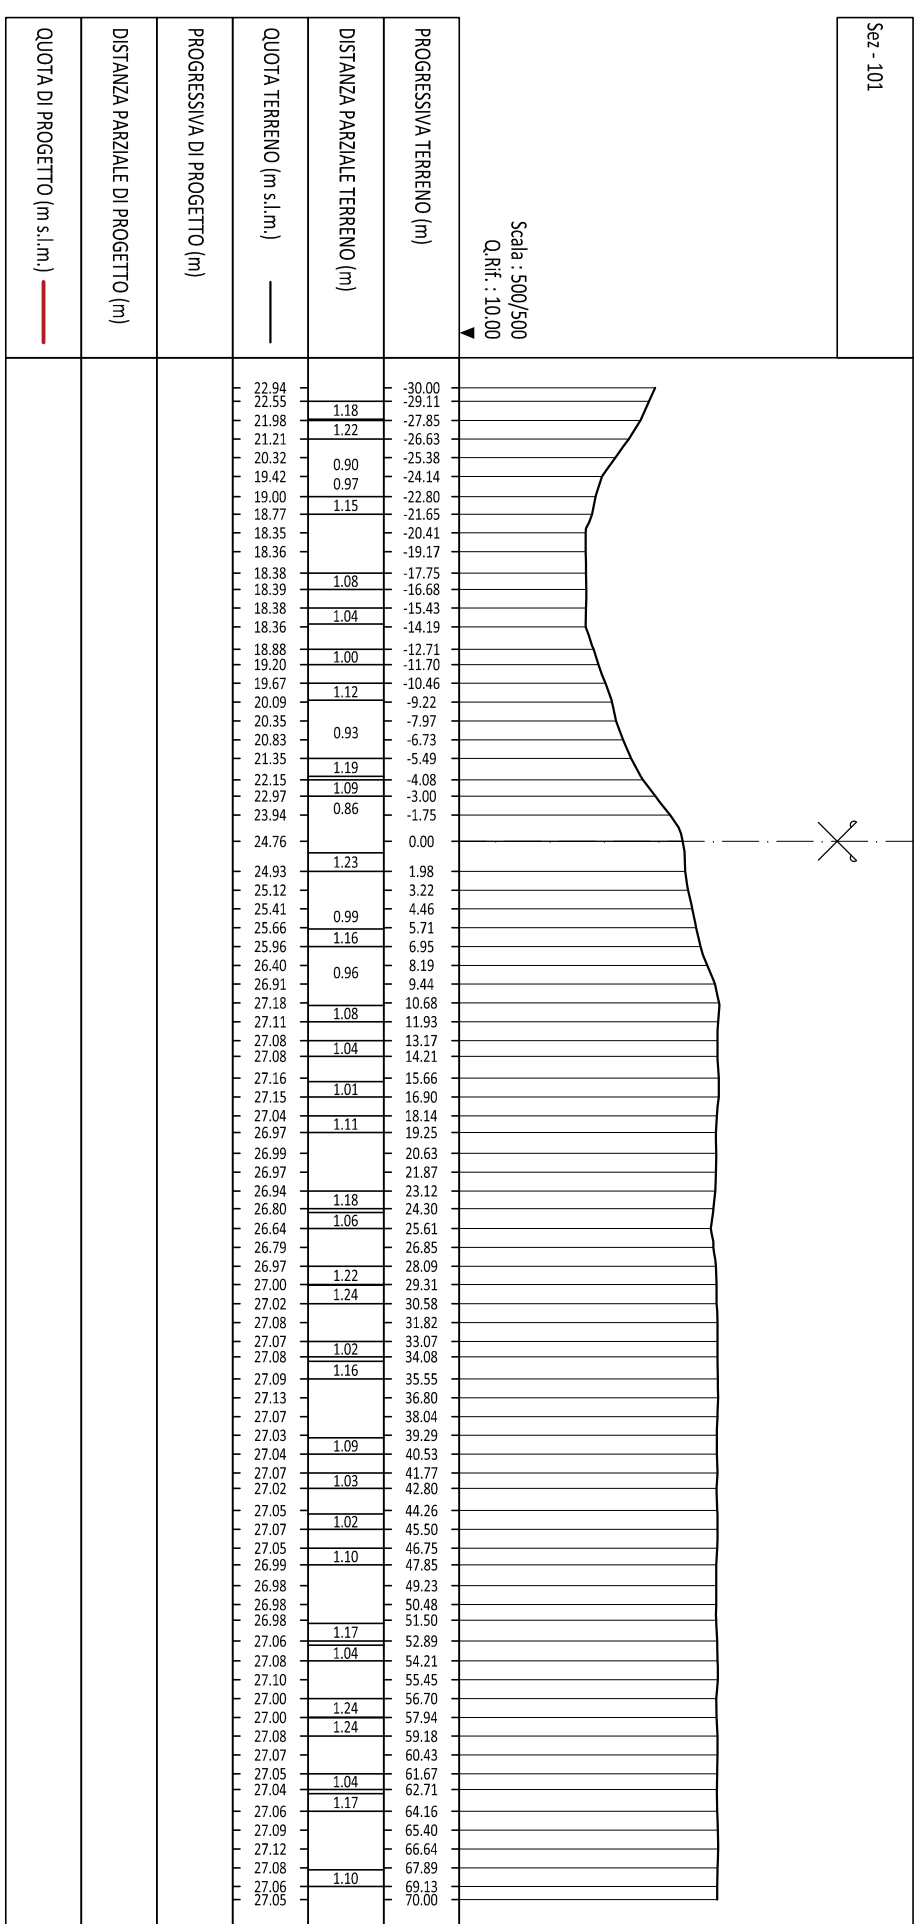
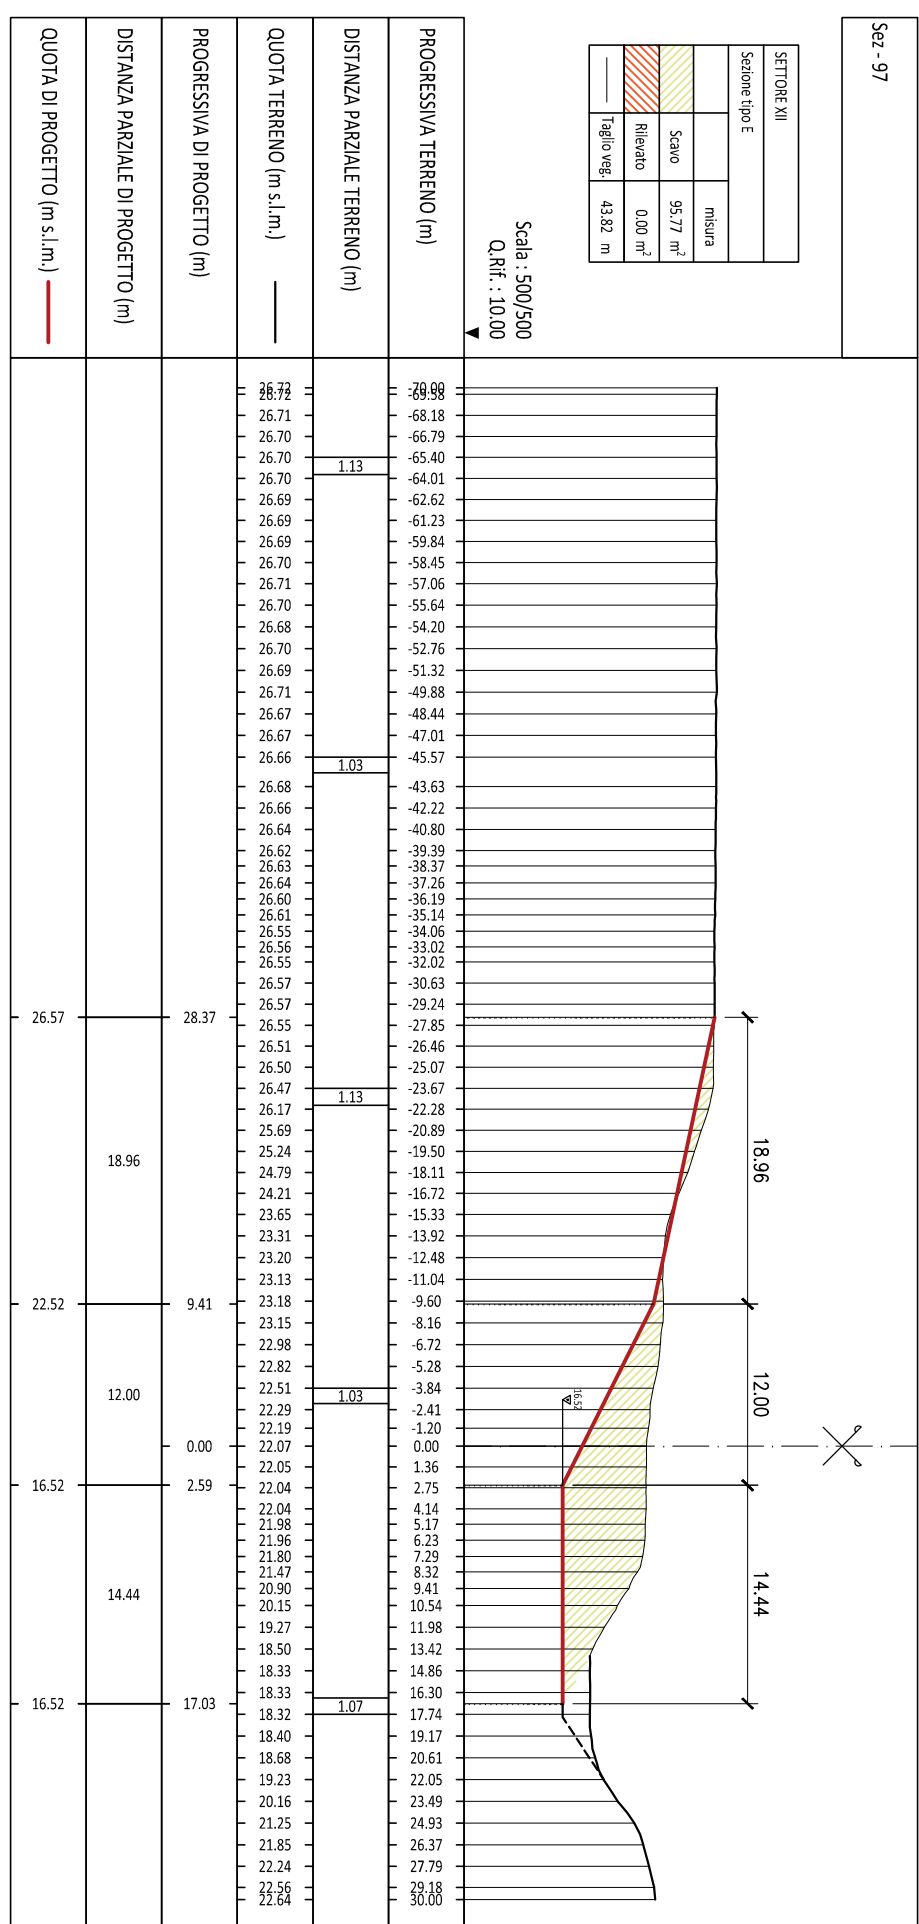
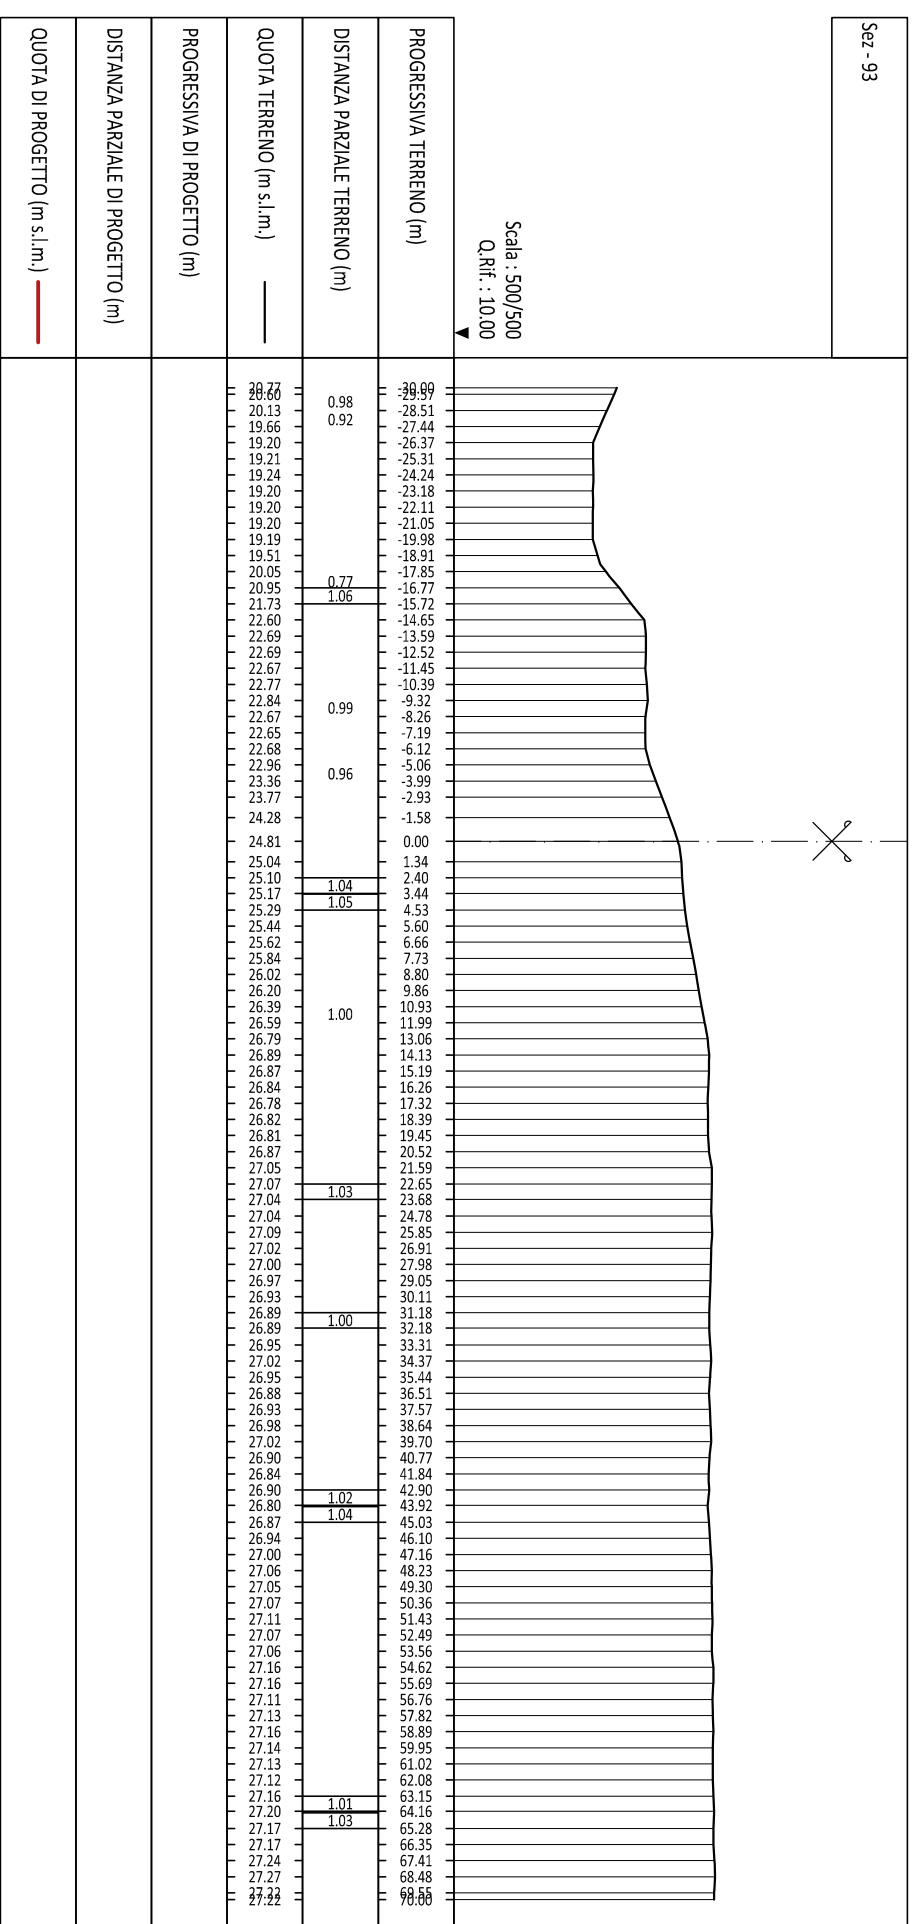


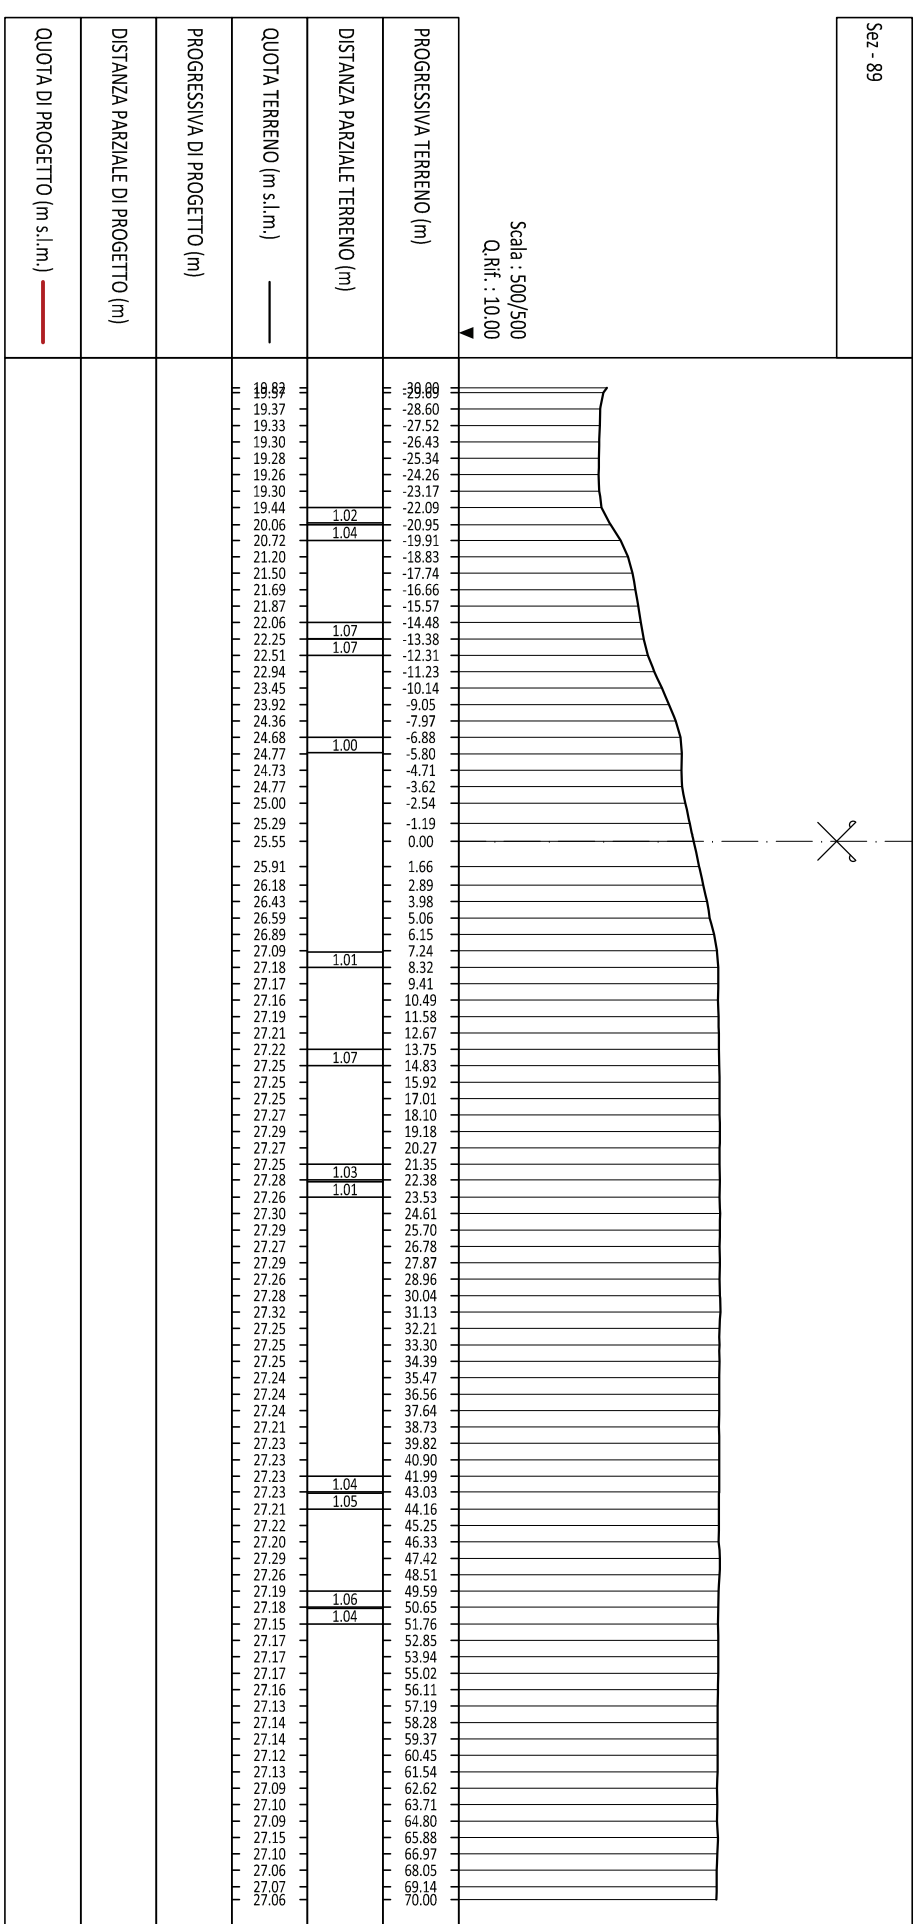

LEGENDA TEMATISMI

Non potranno però essere richiesti dall'Appaltatore componenti aggiuntivi rispetto a quelli previsti nel C.S.A. per eventuali discrepanze tra il fondo aereo rilevato e quello ipotizzato nelle presenti tavole.

AIPO
Agenzia Interregionale per il fiume Po

Progetto esecutivo II° stralcio - I° lotto

Interventi di adeguamento e funzionalizzazione del sistema arginale difensivo tramite interventi di adeguamento in quota ed in sagoma a valle della cassa fino al confine regionale per garantire il fianco di 1 metro, rispetto alla piena di TR 20 anni nello stato attuale, e la stabilità e resistenza dei rilevati (MO-E-1323)

TAVOLE GENERALI DI INQUADRAMENTO

INTERVENTI DI RIPROFILATURA D'ALVEO

Sezioni 1300/500

Sezione 1300/500


