





PROGETTO INTERREG ID 489165 FIUME TRESA: INTERVENTI FLUVIALI GESTITI DALL'AIPo e DALL'UCA

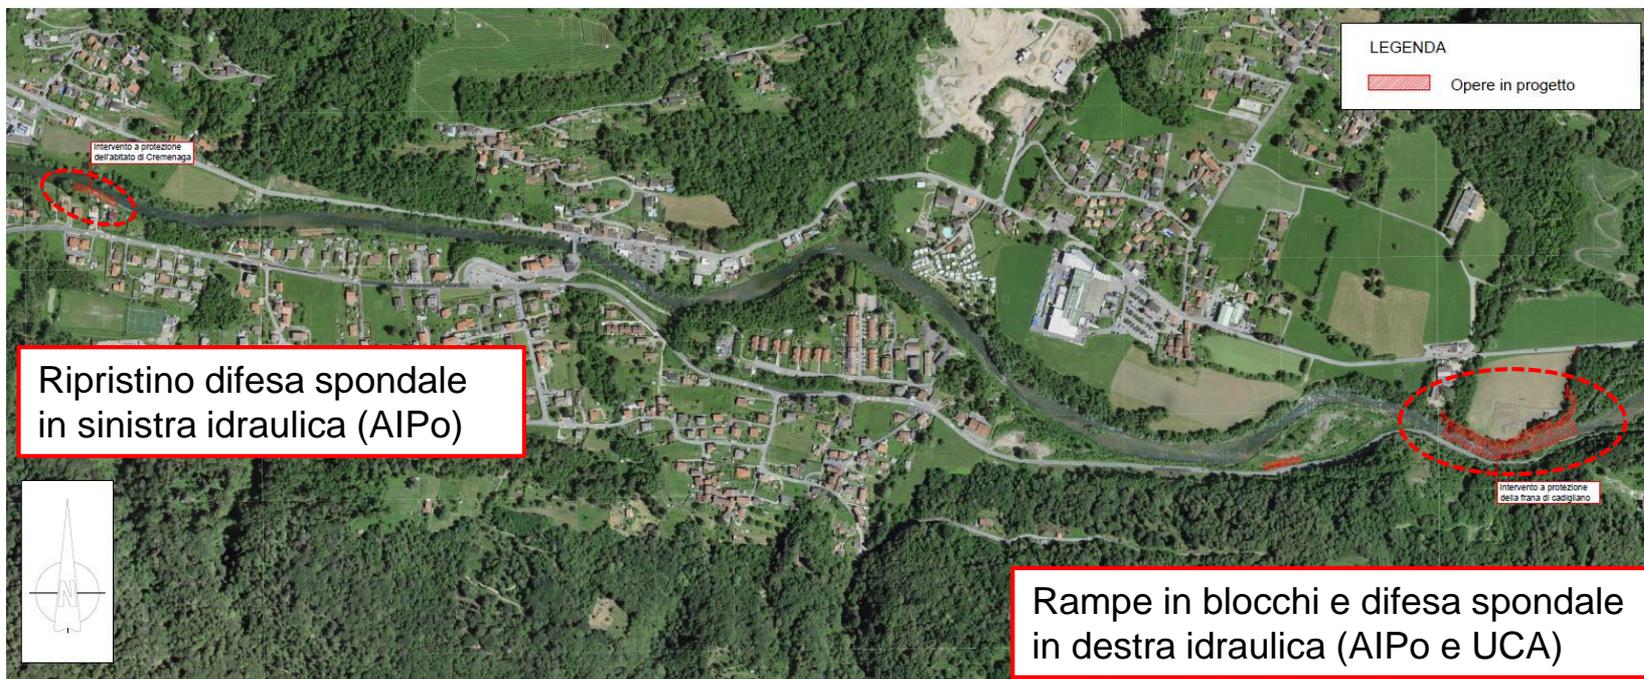




INQUADRAMENTO – DOCUMENTAZIONE FOTOGRAFICA – ZONA RAMPE

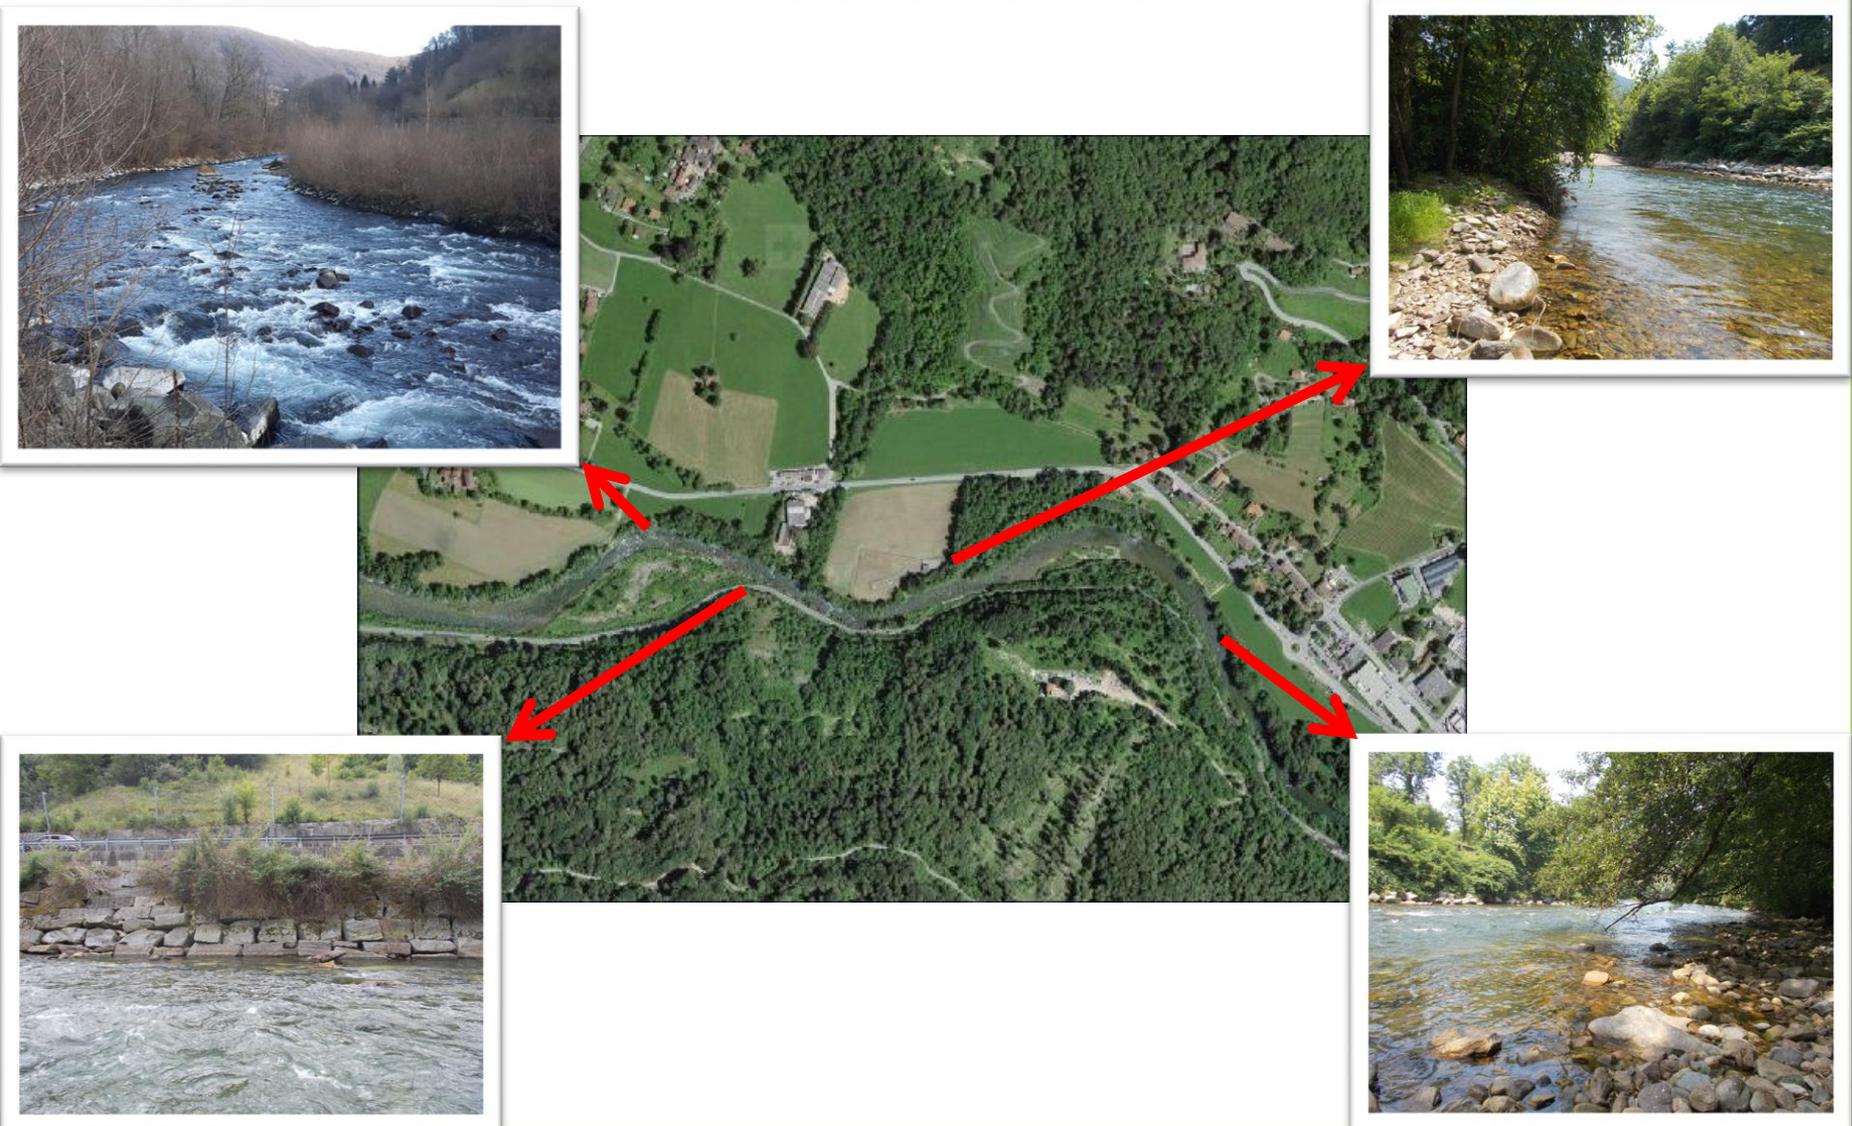




PROGETTO INTERREG ID 489165 FIUME TRESA: INTERVENTI FLUVIALI GESTITI DALL'AIPo e DALL'UCA

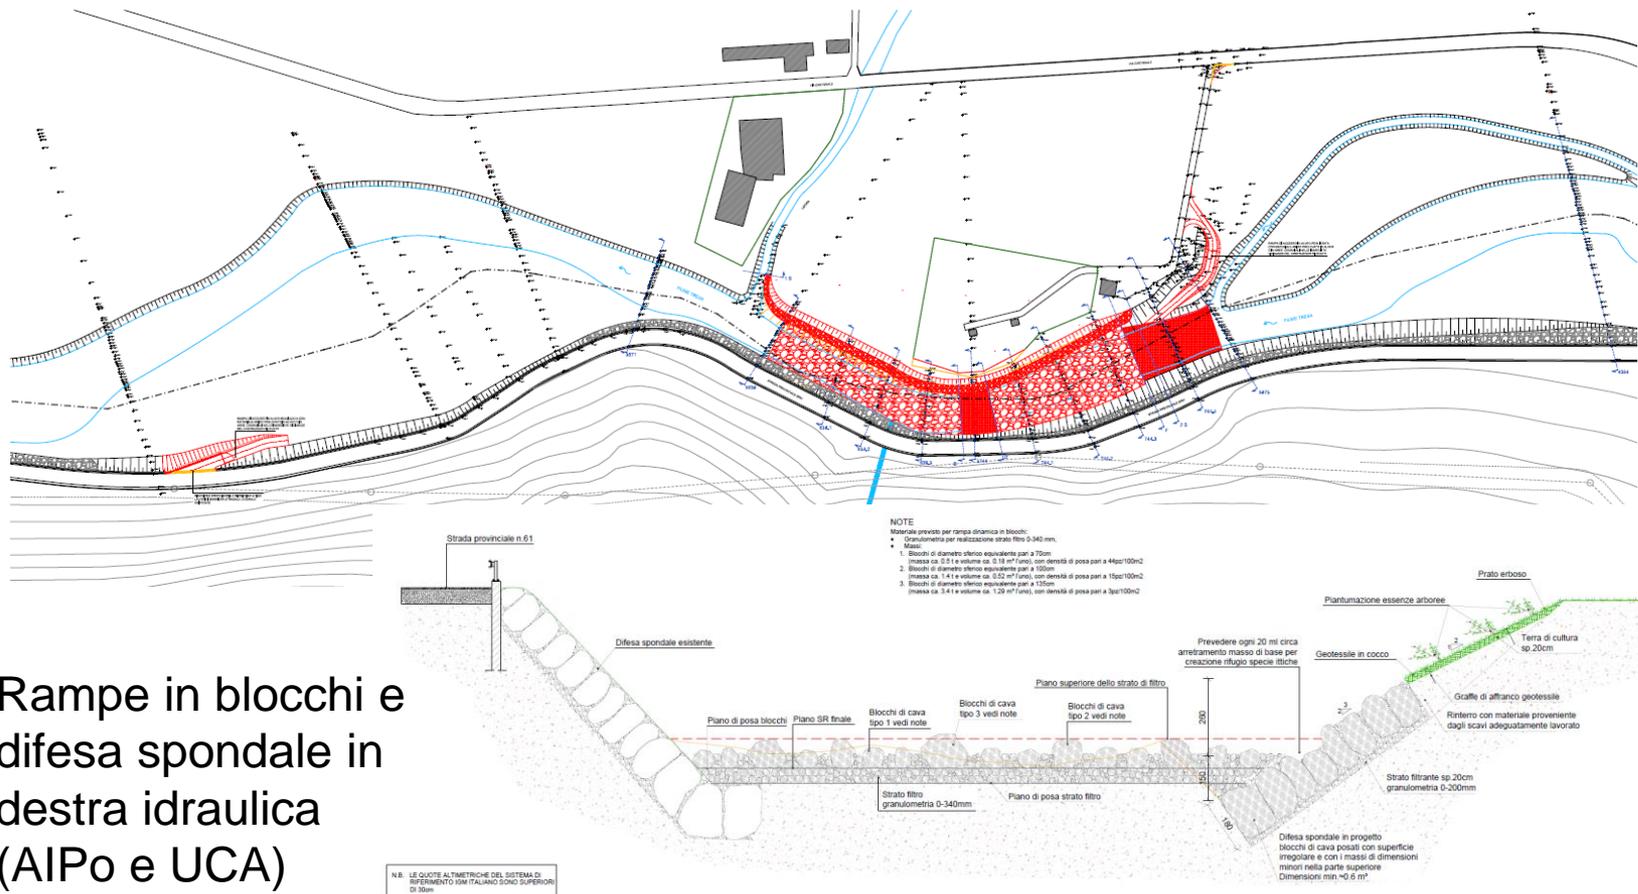

Rampe in blocchi e
 difesa spondale in
 destra idraulica
 (AIPo e UCA)




PROGETTO INTERREG ID 489165 FIUME TRESA: INTERVENTI FLUVIALI GESTITI DALL'AIPo e DALL'UCA

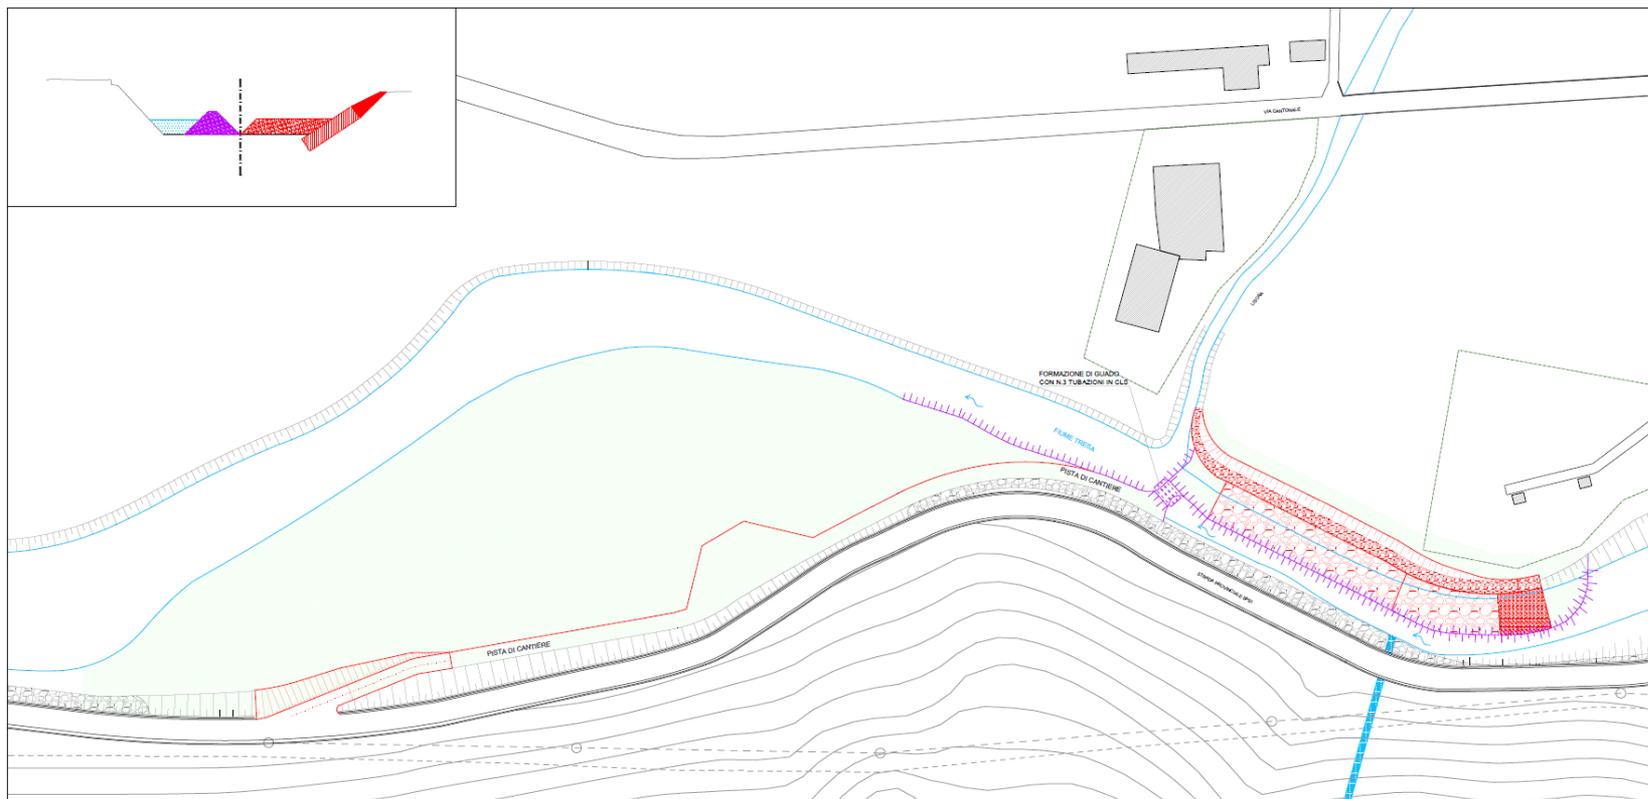

Fase 1 rampa in blocchi AIPo




PROGETTO INTERREG ID 489165 FIUME TRESA: INTERVENTI FLUVIALI GESTITI DALL'AIPo e DALL'UCA

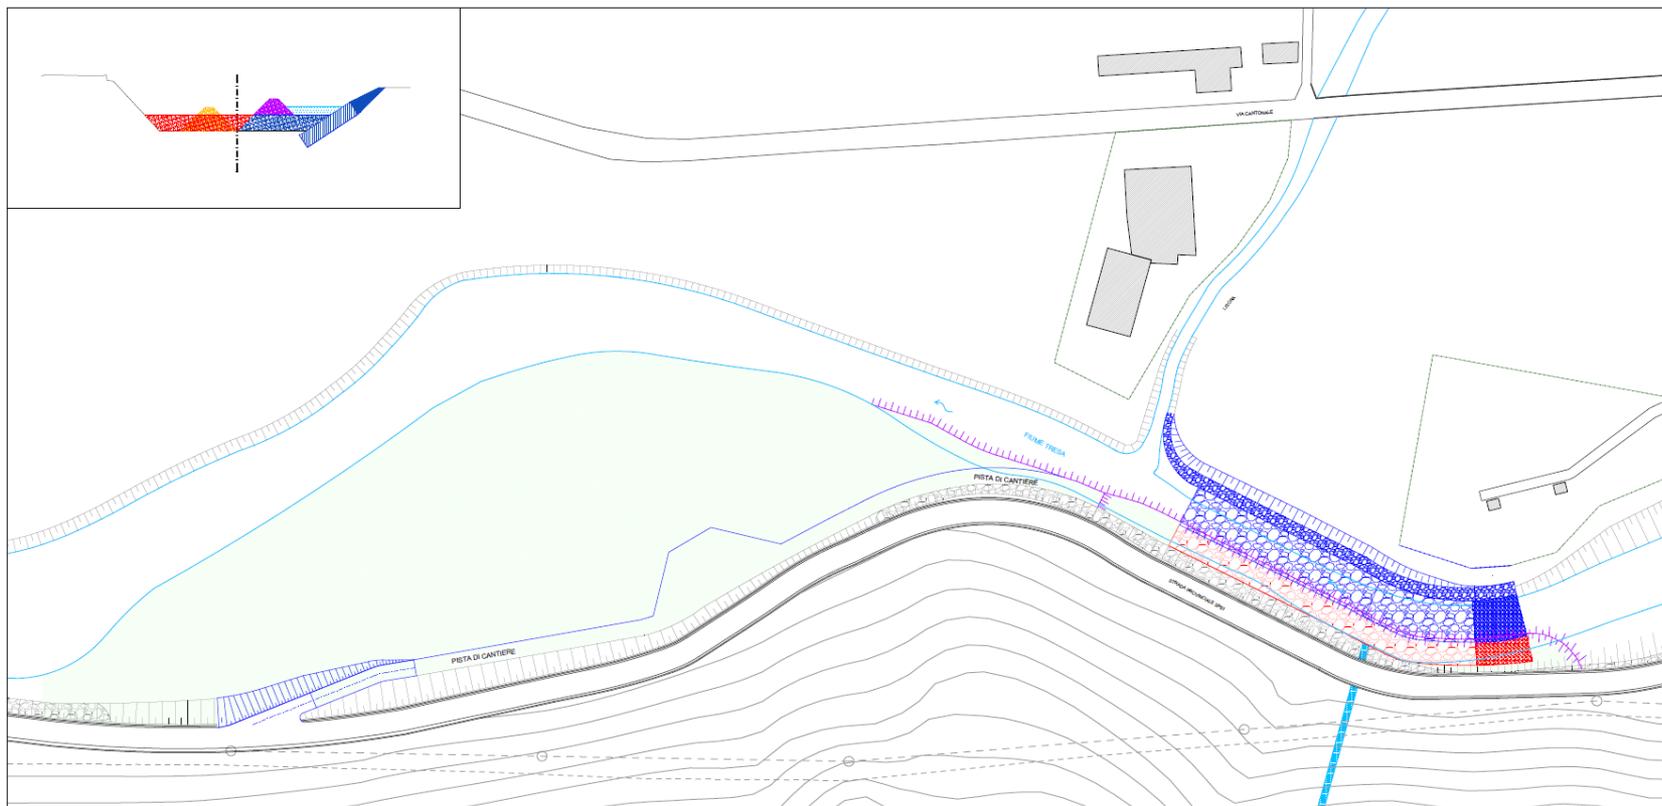

Fase 2 rampa in blocchi AIPo




PROGETTO INTERREG ID 489165 FIUME TRESA: INTERVENTI FLUVIALI GESTITI DALL'AIPo e DALL'UCA

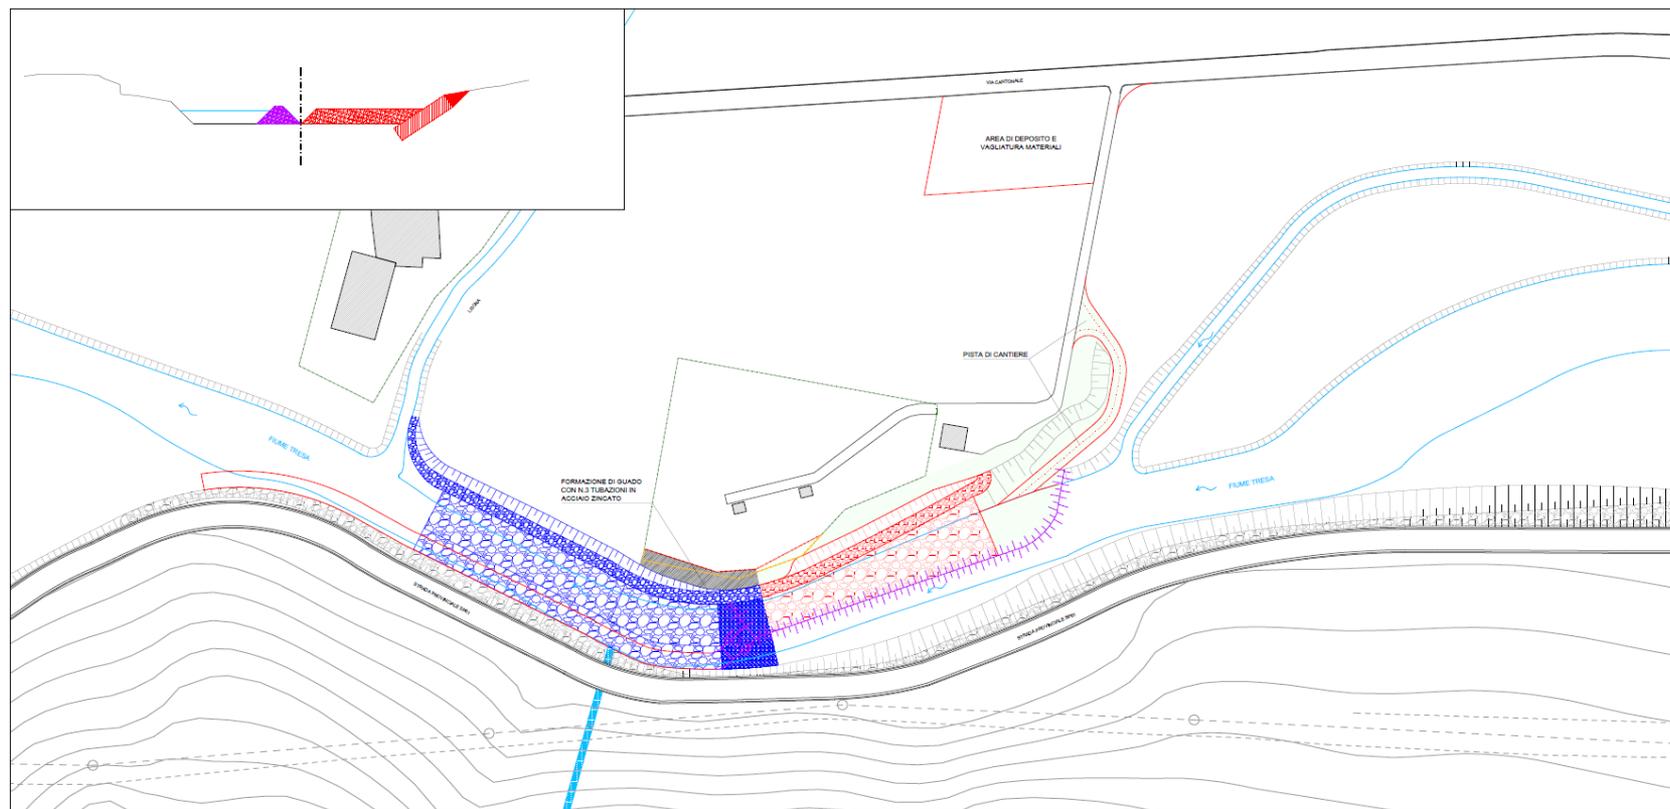

Fase 3 rampa in blocchi UCA



PROGETTO INTERREG ID 489165 FIUME TRESA: INTERVENTI FLUVIALI GESTITI DALL'AIPo e DALL'UCA

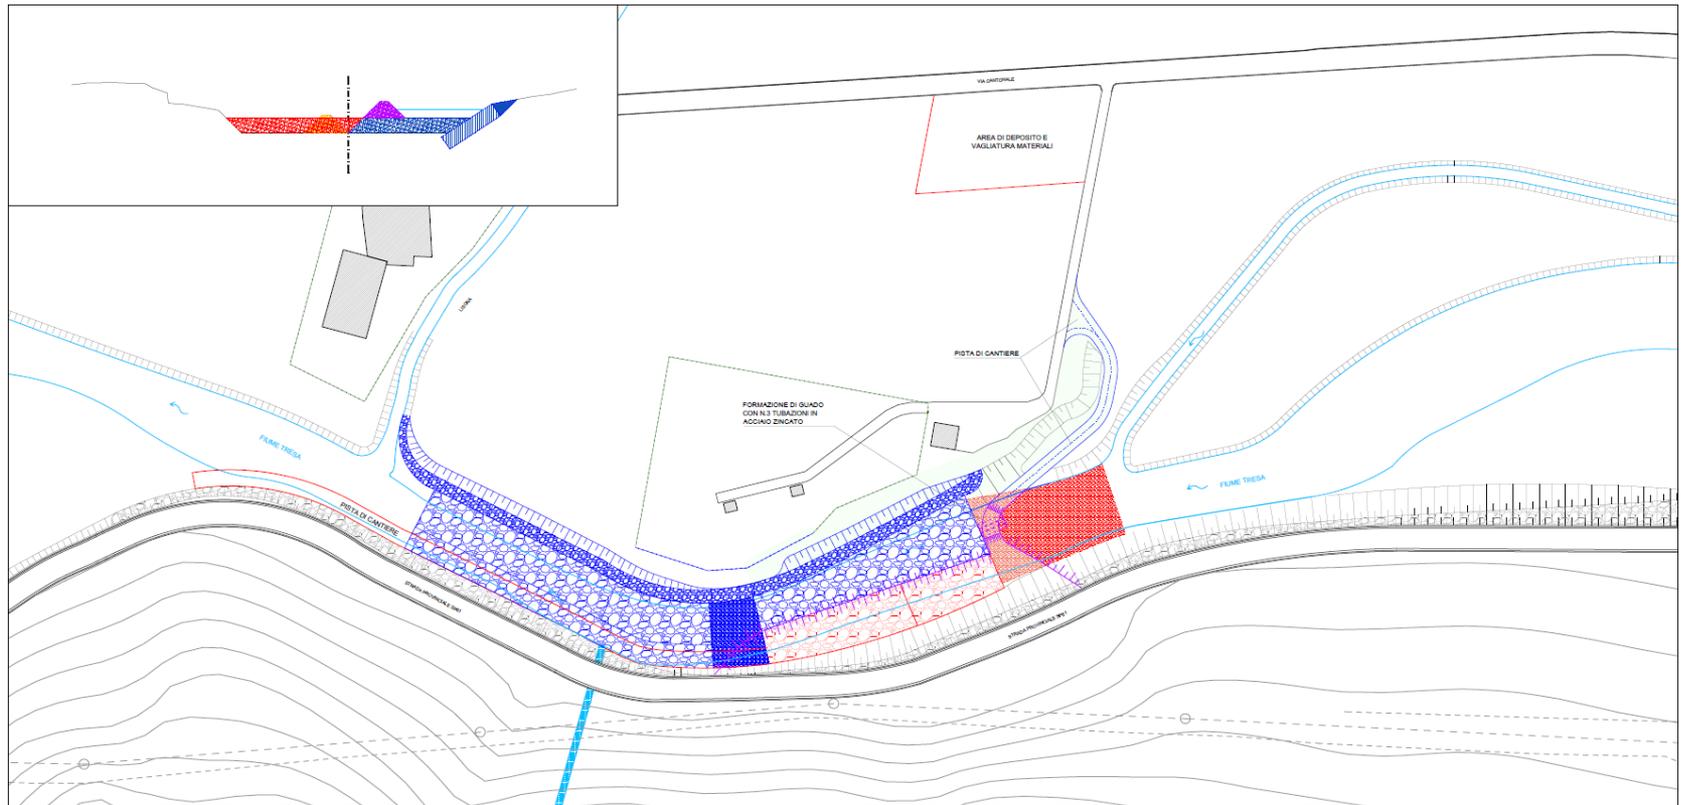

Fase 4 rampa in blocchi UCA



PROGETTO INTERREG ID 489165 FIUME TRESA: INTERVENTI FLUVIALI GESTITI DALL'AIPo e DALL'UCA



Accesso cantiere interventi fluviali UCA



PROGETTO INTERREG ID 489165 FIUME TRESA: INTERVENTI FLUVIALI GESTITI DALL'AIPo e DALL'UCA



Zona d'intervento, rampa in blocchi AIPo km-GEWISS 3.744



PROGETTO INTERREG ID 489165 FIUME TRESA: INTERVENTI FLUVIALI GESTITI DALL'AIPo e DALL'UCA






Piano particellare
Rampa AIPo

Piano particellare
Rampa UCA




INQUADRAMENTO – DOCUMENTAZIONE FOTOGRAFICA – ZONA DIFESA SPONDALE A CREMENAGA

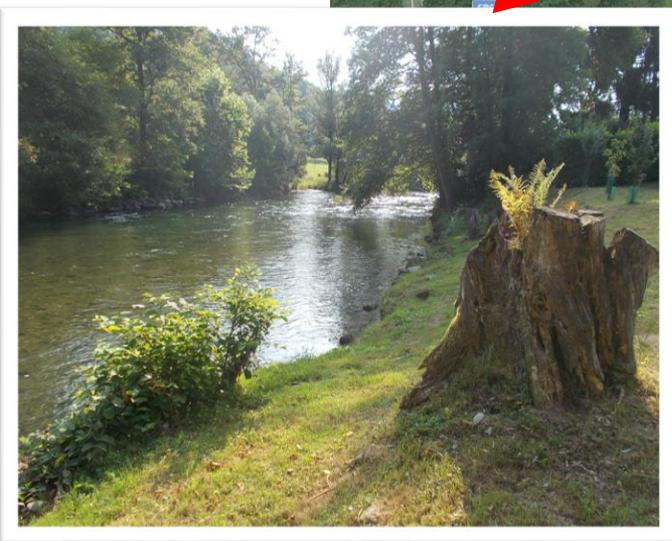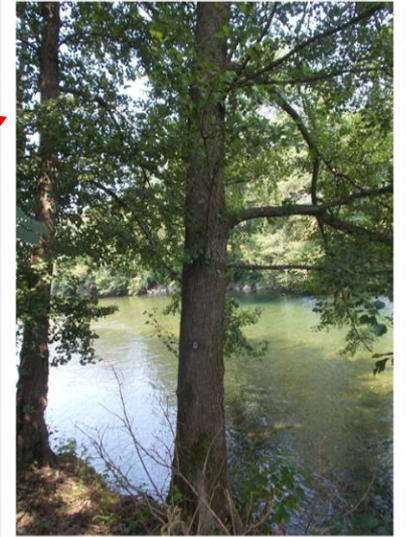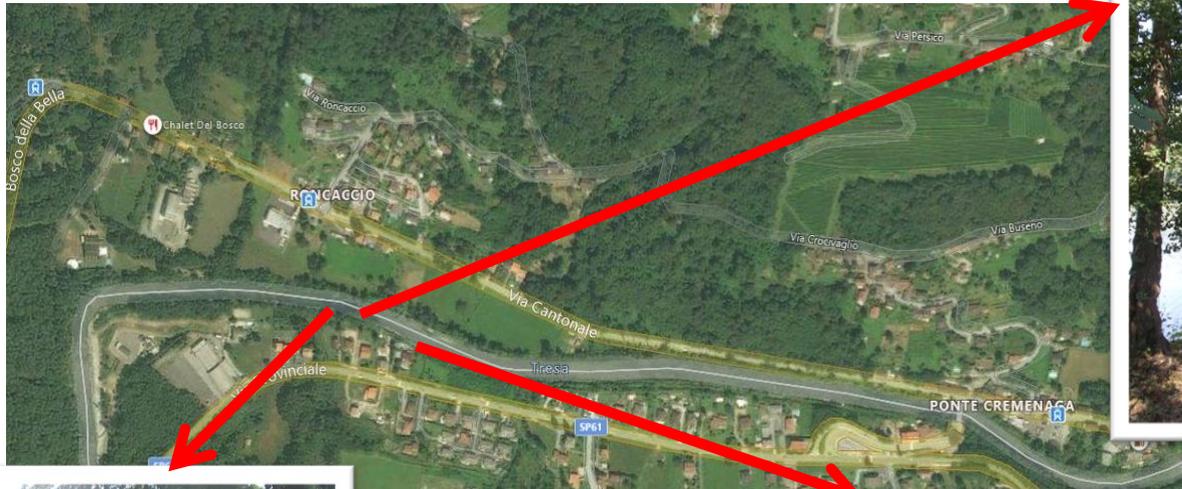



PROGETTO INTERREG ID 489165 FIUME TRESA: INTERVENTI FLUVIALI GESTITI DALL'AIPo e DALL'UCA

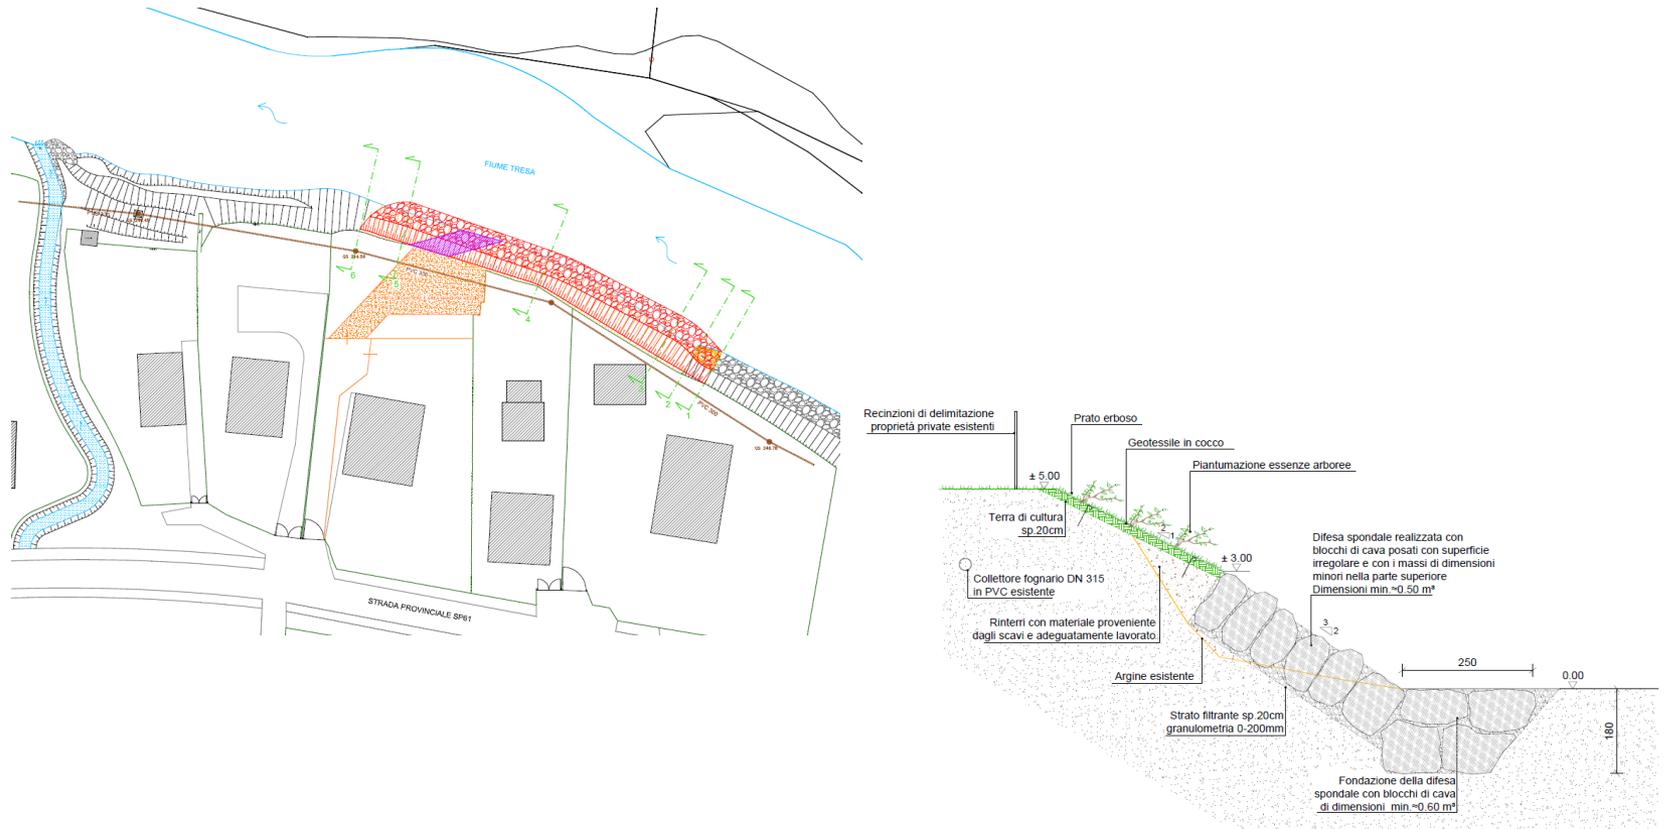

Ripristino difesa spondale in sinistra idraulica (AIPo)



ZONA DIFESA SPONDALE A CREMENAGA – INIZIO DEI LAVORI GENNAIO 2022





Grazie per la vostra attenzione