



DIREZIONE TERRITORIALE IDROGRAFICA – EMILIA ROMAGNA ORIENTALE

UFFICIO OPERATIVO DI MODENA

OPERE IDRAULICHE di 2^a CATEGORIA

ESERCIZIO 2022 - FIUME PANARO

(MO-E-1381) – (C.O. 17322) – CUP: B77H21008780001 CIG: 9194295C3F

Lavori urgenti per la ripresa del dissesto nella scarpata a fiume in sinistra idraulica stanti 237-240 fiume Panaro in Comune di Finale Emilia (MO) - ODPC 622/2019 III FASE Decreto del Presidente Regione Emilia-Romagna n. 20 del 24/02/2022

Planimetrie

Allegato n.: **3**

Progettisti:

l'Istruttore Idraulico
(Geom. Clemente Bottone)


l'Istruttore Idraulico
(Geom. Daniele Picardi)

l'Istruttore Tecnico Polifunzionale
(Dott. Marcello Mantovani)

Visto:

Il Responsabile del Procedimento
(Dott. Geol. Stefano Parodi)

Data: 15/04/2022

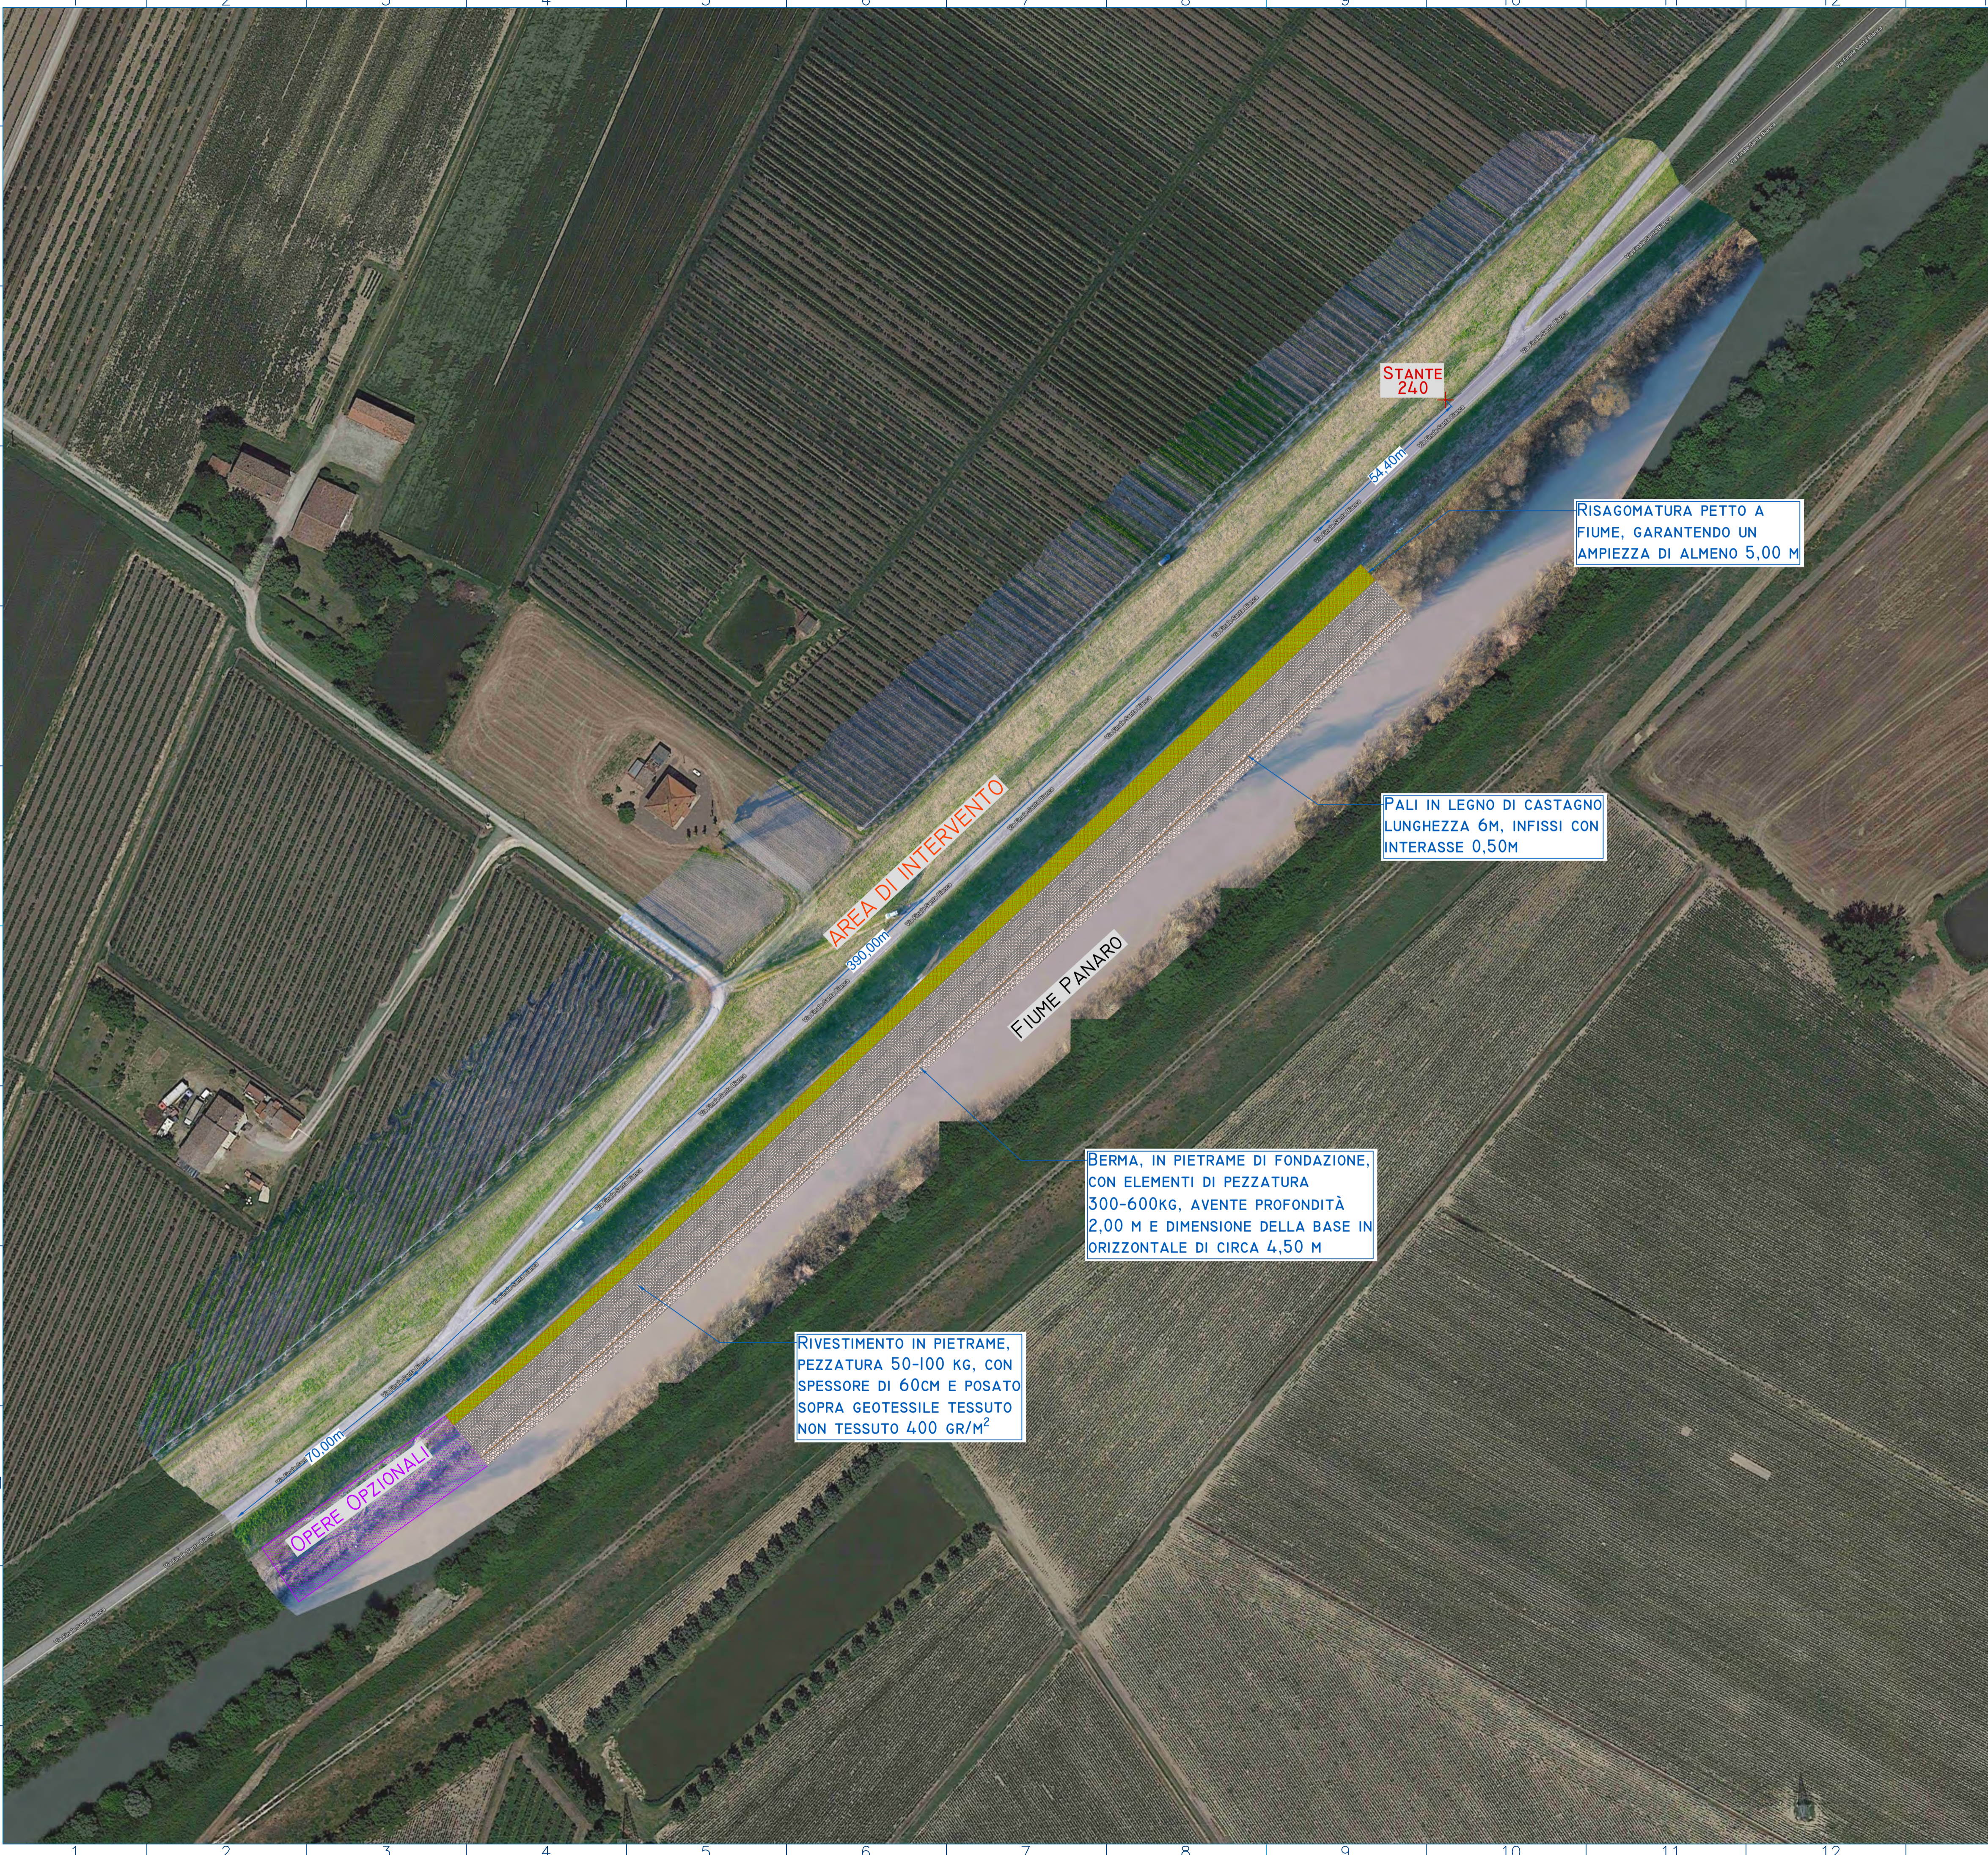

Agenzia Interregionale per il fiume Po
DIREZIONE TERRITORIALE IDROGRAFICA
EMILIA ROMAGNA ORIENTALE
UFFICIO DI MODENA

Opere Idrauliche di 2a Categoria
Fiume Panaro

PROGETTAZIONE ESECUTIVA

(MO-E-1381) - (C.O. 17322) - CUP: B77H21008780001
Lavori urgenti per la ripresa del dissesto nella scarpata a fiume in sinistra idraulica stanti
237-240 fiume Panaro in Comune di Finale Emilia (MO) - ODPG 622/2019 III FASE Decreto del
Presidente Regione Emilia-Romagna n. 20 del 24/02/2022

Planimetria Intervento

SCALA
1:1000

COD. ELABORATO: MO-E-1381-001

n° pagine
01 di 01

Revisione	Descrizione	Redatto	Data	Verificato	Data	Approvato	Data
A	Prima Emissione	M.Mantovani	15/04/2022	D.Picardi	15/04/2022	C.Bottone	15/04/2022



Agenzia Interregionale per il fiume Po
DIREZIONE TERRITORIALE IDROGRAFICA
EMILIA ROMAGNA ORIENTALE
UFFICIO DI MODENA

Opere Idrauliche di 2a Categoria
Fiume Panaro

PROGETTAZIONE ESECUTIVA

(MO-E-1381) - (C.O. 17322) - CUP: B77H21008780001
Lavori urgenti per la ripresa del dissesto nella scarpata a fiume in sinistra idraulica stanti
237-240 fiume Panaro in Comune di Finale Emilia (MO) - ODPG 622/2019 III FASE Decreto del
Presidente Regione Emilia-Romagna n. 20 del 24/02/2022

Profilo Sezioni

SCALA
1:1000

COD. ELABORATO: MO-E-1381-002

n° pagine
01 di 01

Revisione	Descrizione	Redatto	Data	Verificato	Data	Approvato	Data
A	Prima Emissione	M.Mantovani	15/04/2022	D.Picardi	15/04/2022	C.Bottone	15/04/2022