




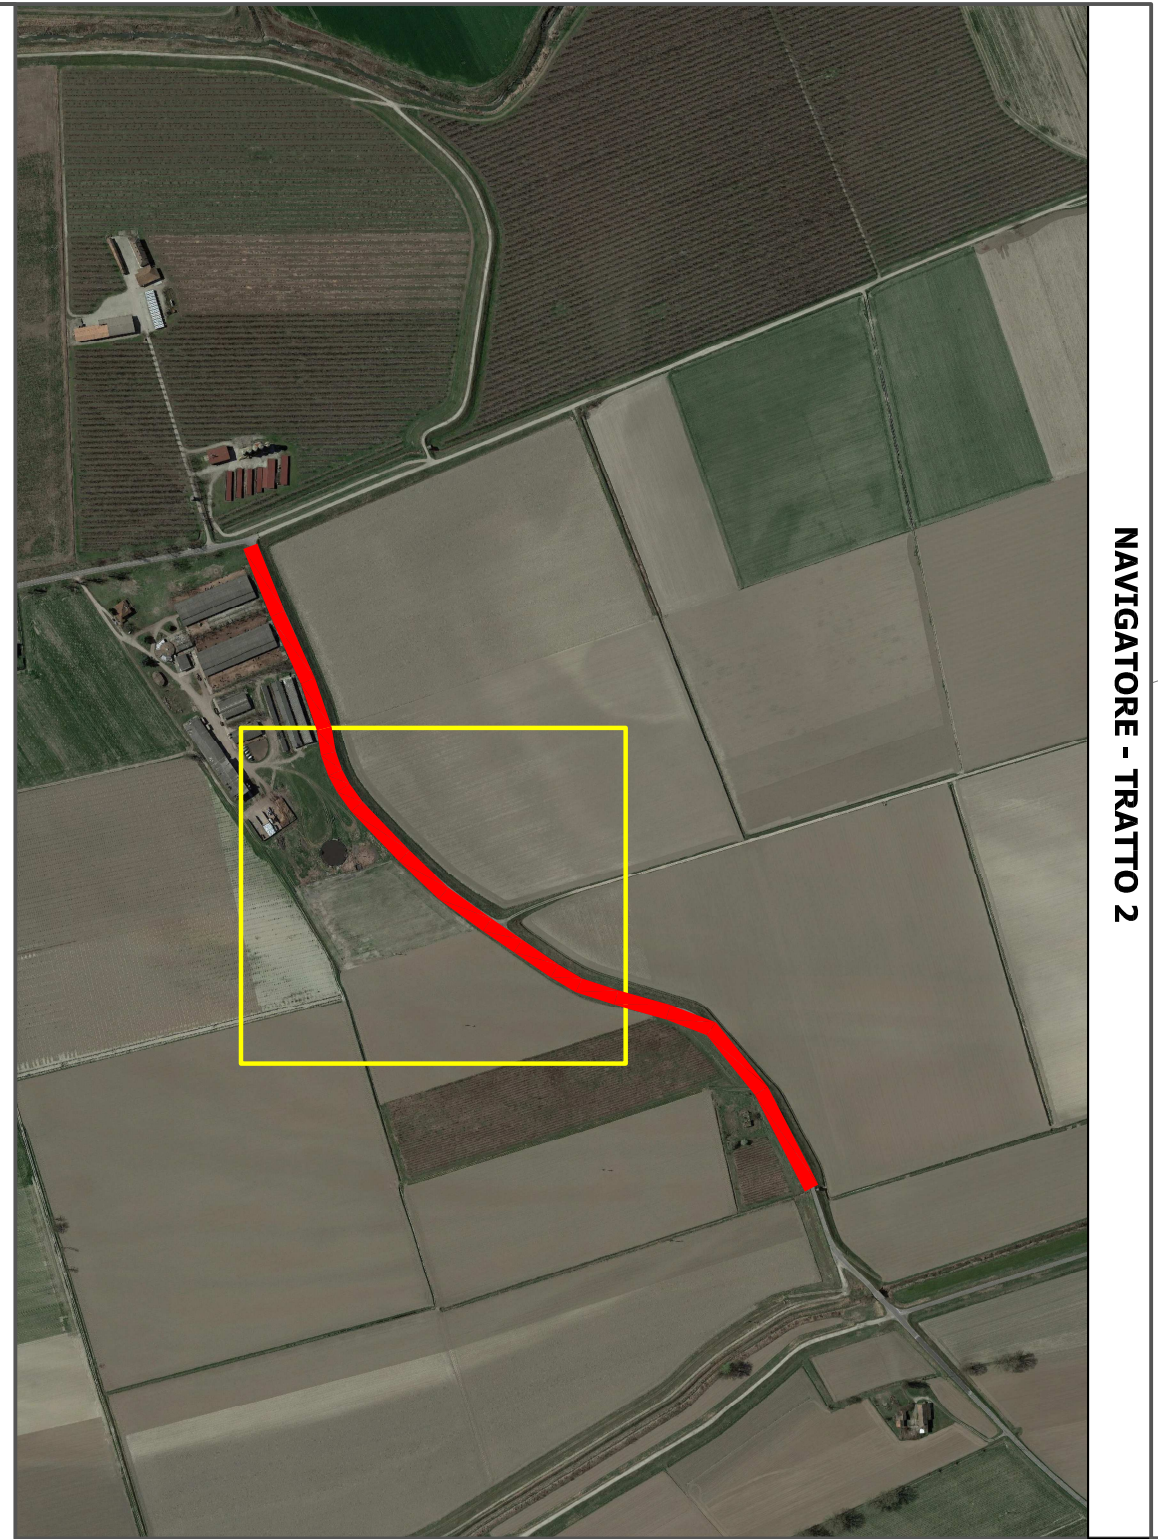

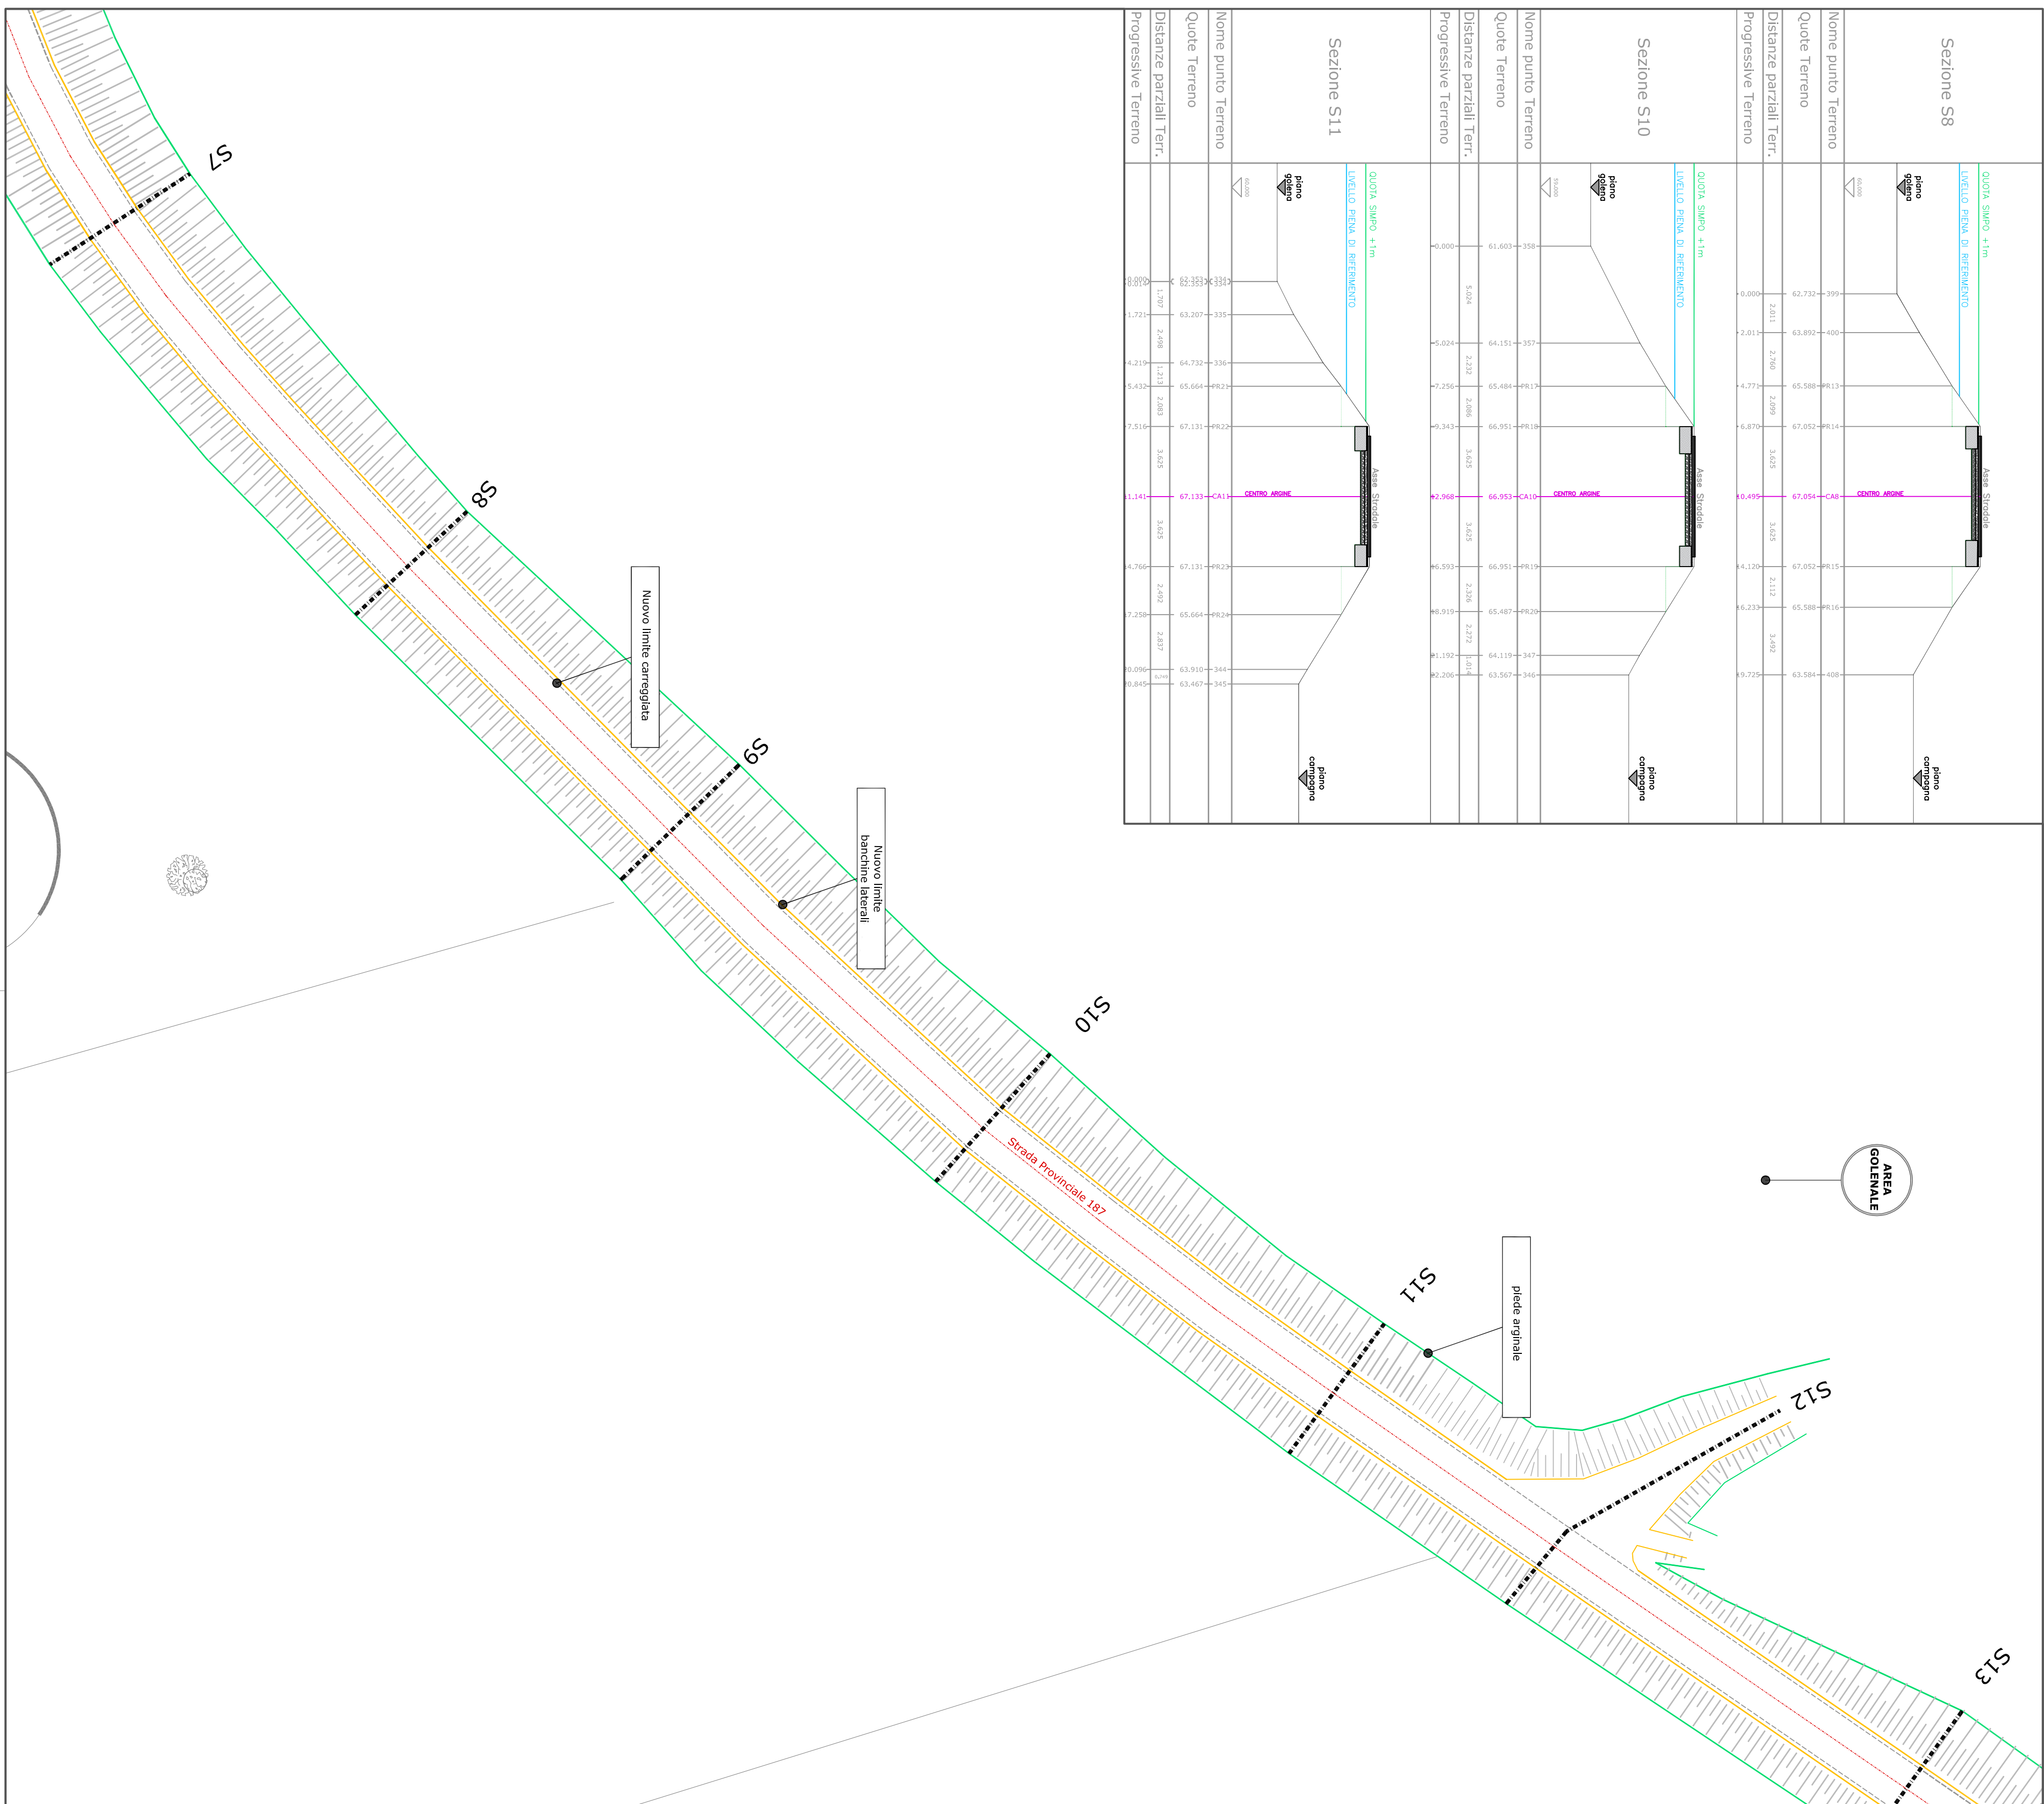

AIPO
Agenzia Intercomunale per il Territorio

PROGETTO ESECUTIVO

PERIZIA 3362-PV-E-1123: ADEGUAMENTO IN SAGOMA DEL RILEVATO ARGINE MAESTRO DI SPONDA DESTRA DEL FIUME PO IN COMUNE DI BRESSANA BOTTARONE (PV)
CUP-B445H2000340002



ELABORATO:

STATO DI PROGETTO
Planimetria - Sezioni
Tratto 2

scala:
1:200 - 1:500

PROGETTAZIONE:

Ebner srl
Società Unipersonale Capitale sociale € 50.000,00
Sede operativa: Via G. Mazzini 1, 27053 Broni (PV)
Tel/fax 0385.51594
e-mail: direttore@ebnersrl.it - ebner@pec.it
Site web: www.ebnersrl.it

IL RESPONSABILE DEL PROCEDIMENTO:
Arch. Luigi Caliguri

FERIZIA:

PROTOCOLLO:

DATA:
17 Maggio 2022

VISTO APPROVAZIONE:

TAVOLA:
E8