




PROSPETTO SCALA 1:200

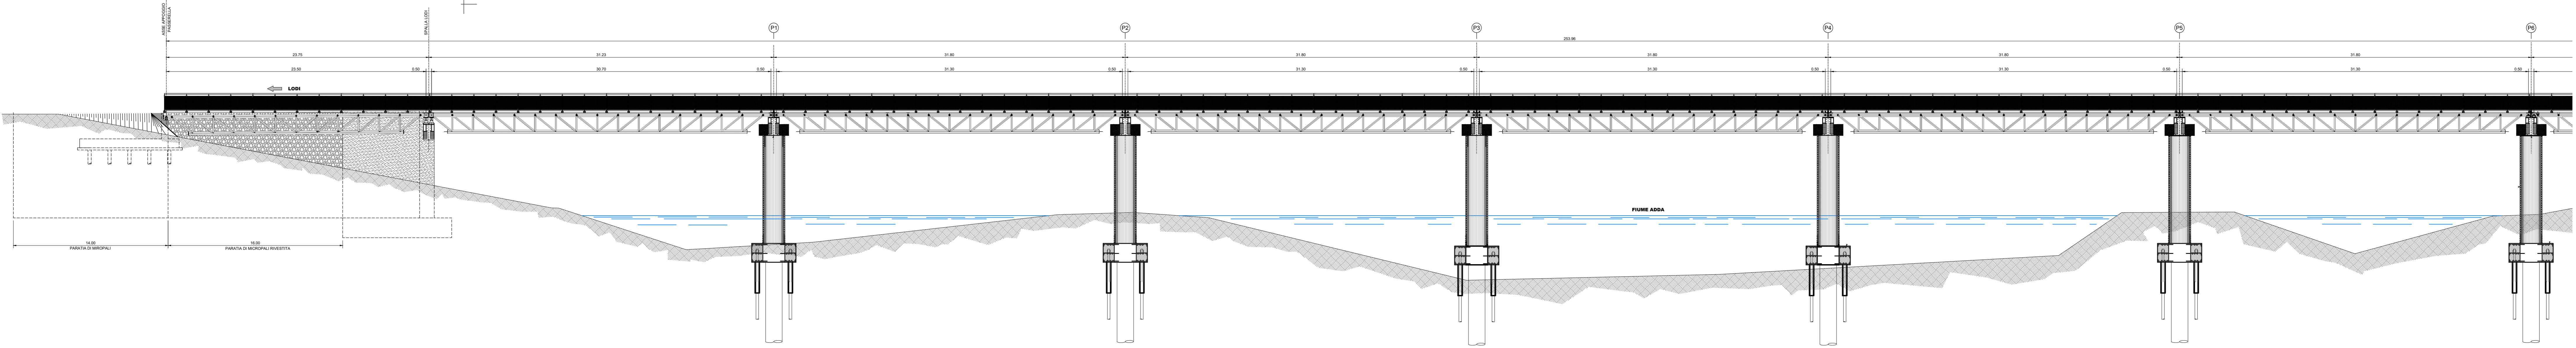


PROSPETTO SCALA 1:200

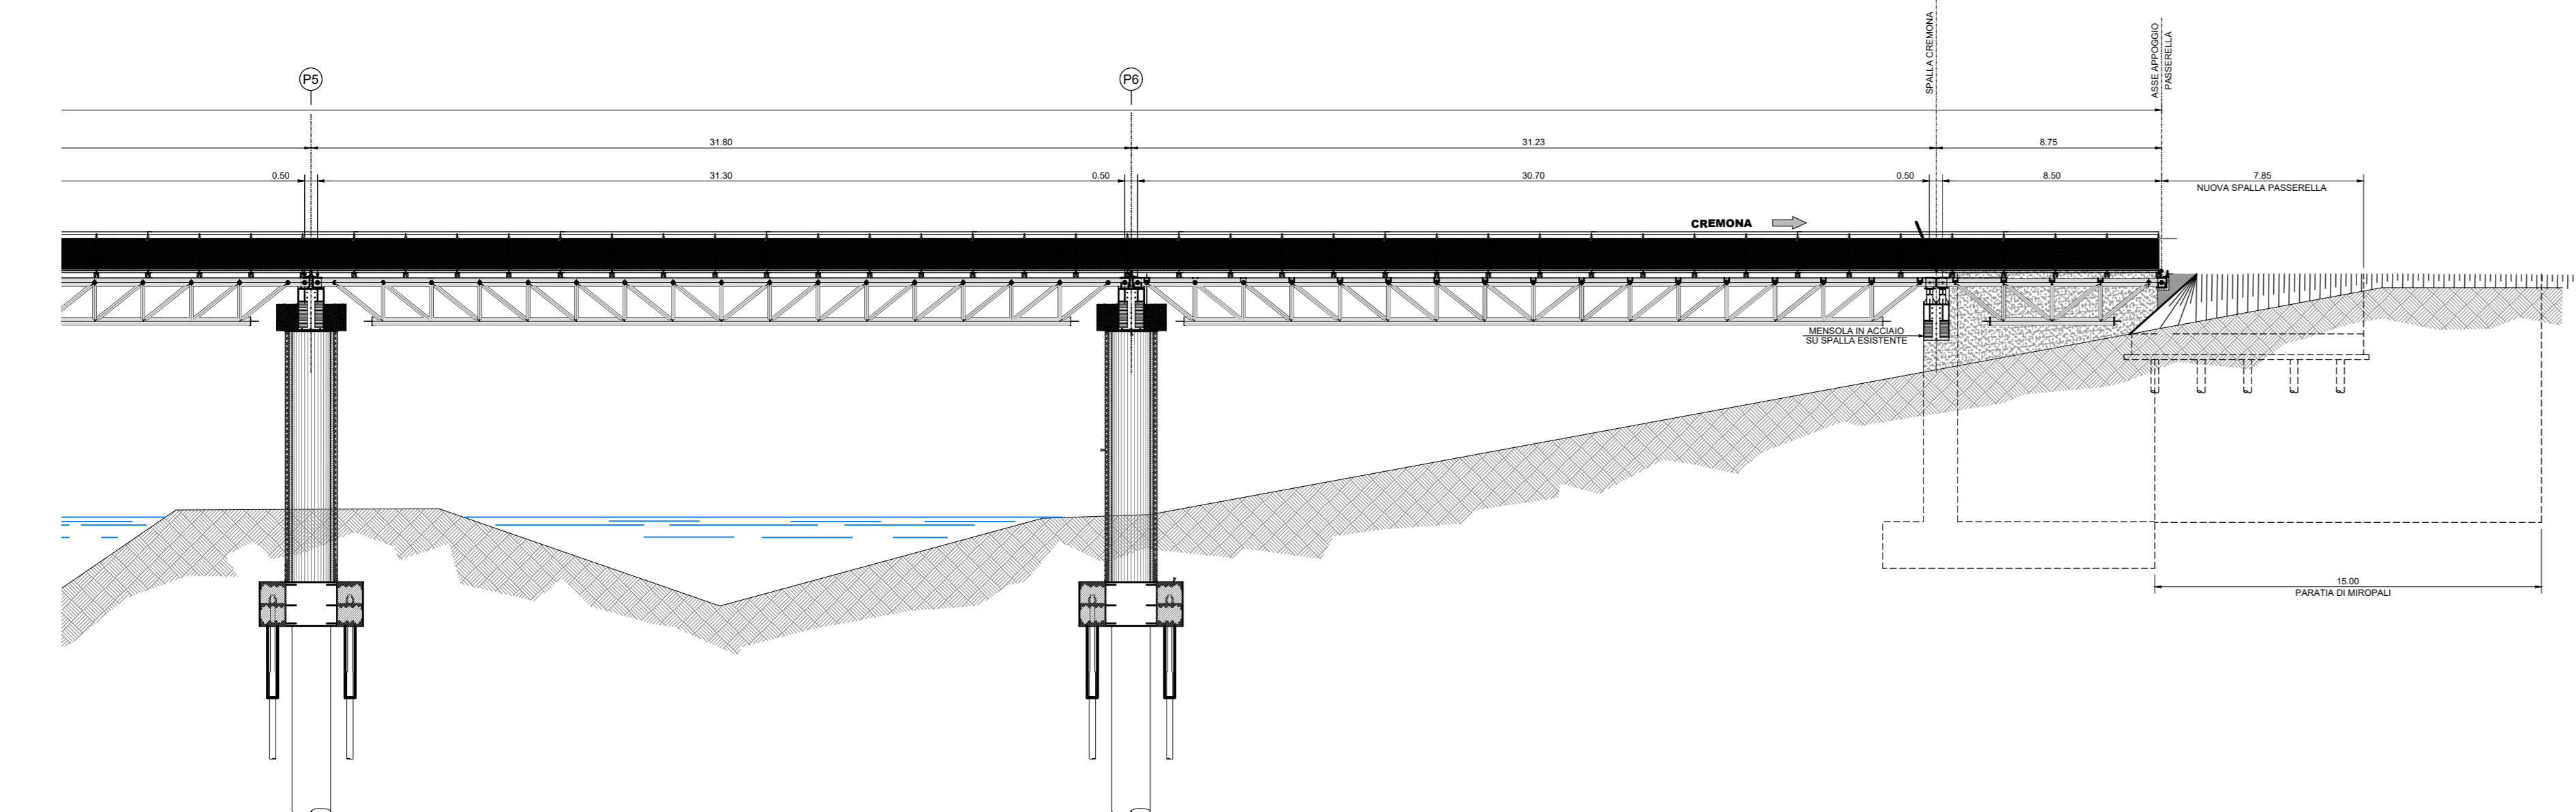


PARTICOLARE PROSPETTO SCALA 1:20

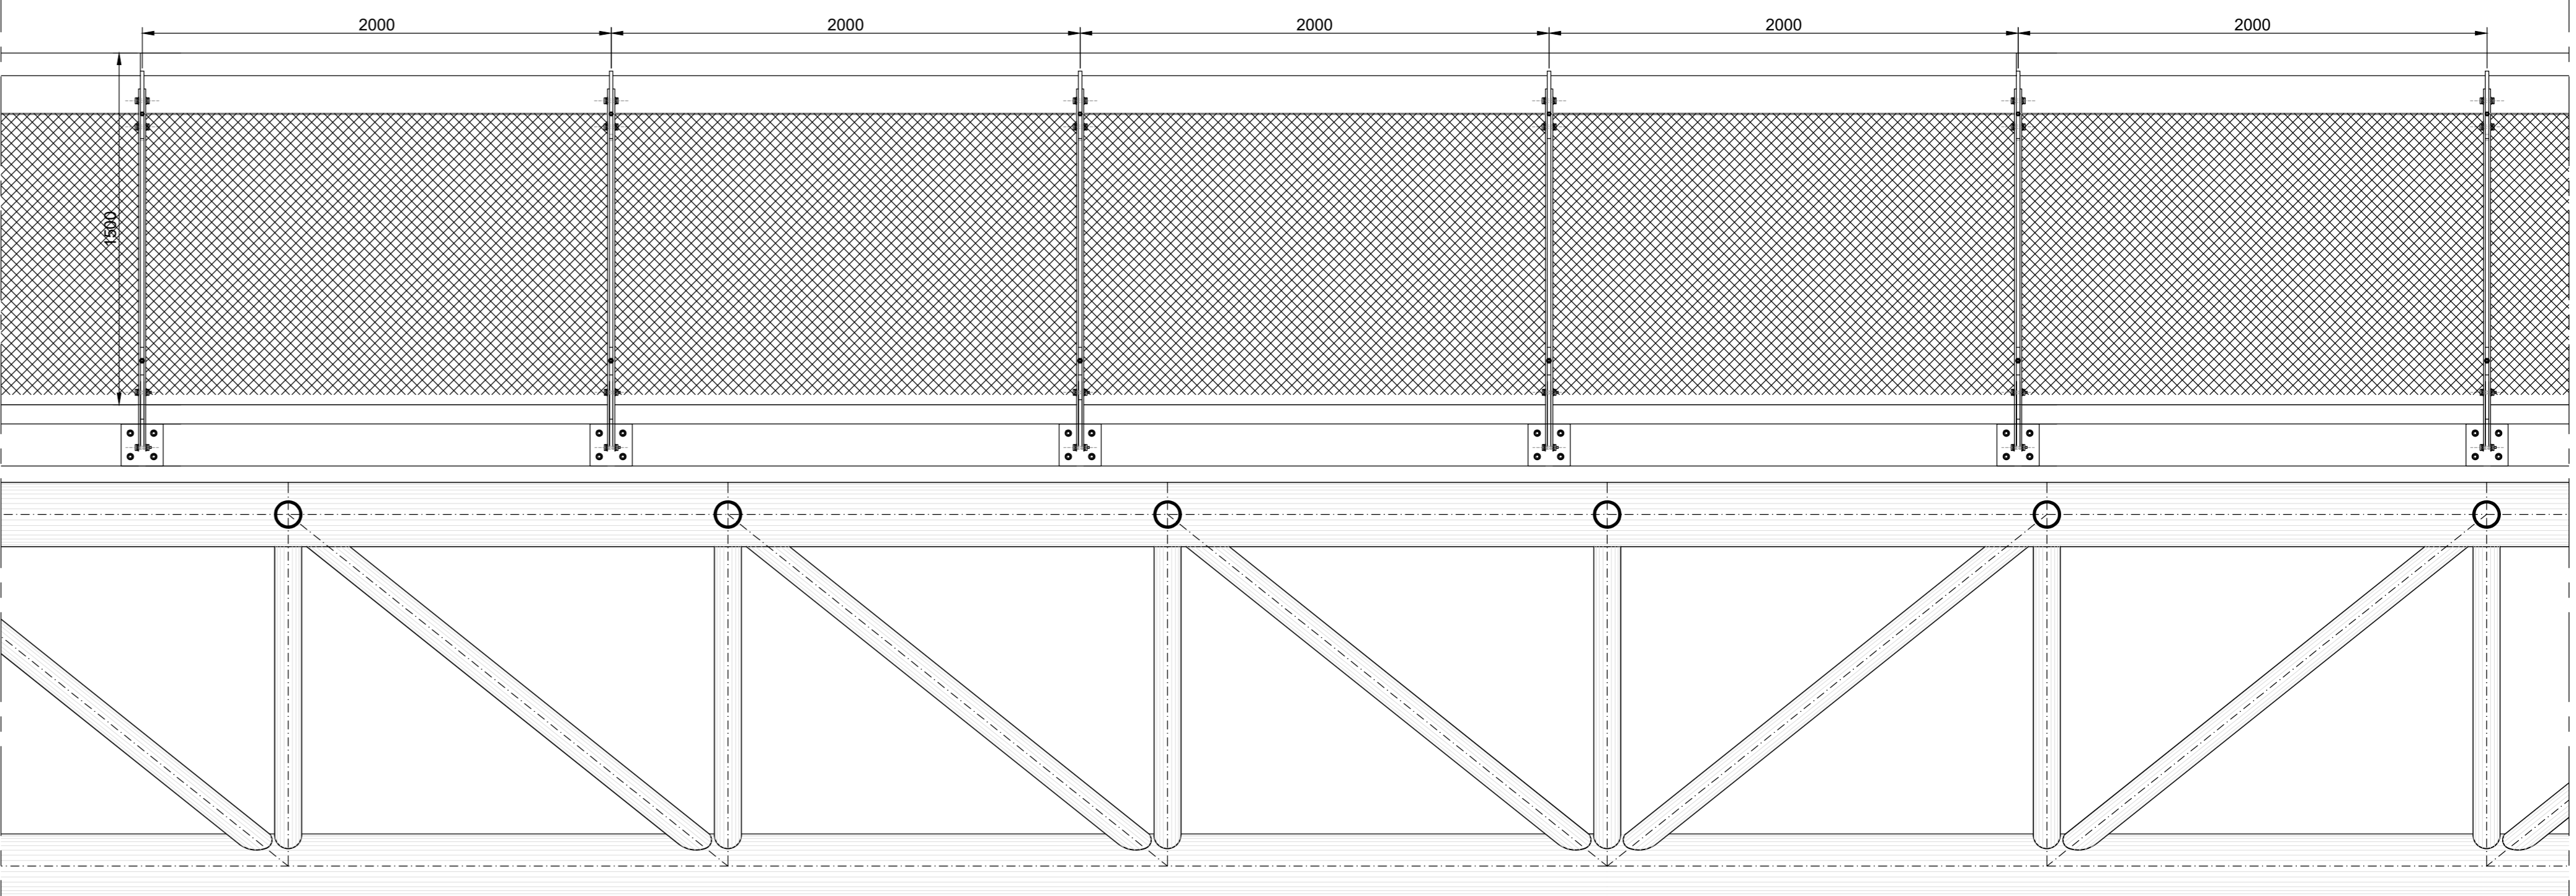

SEZIONE SCALA 1:20

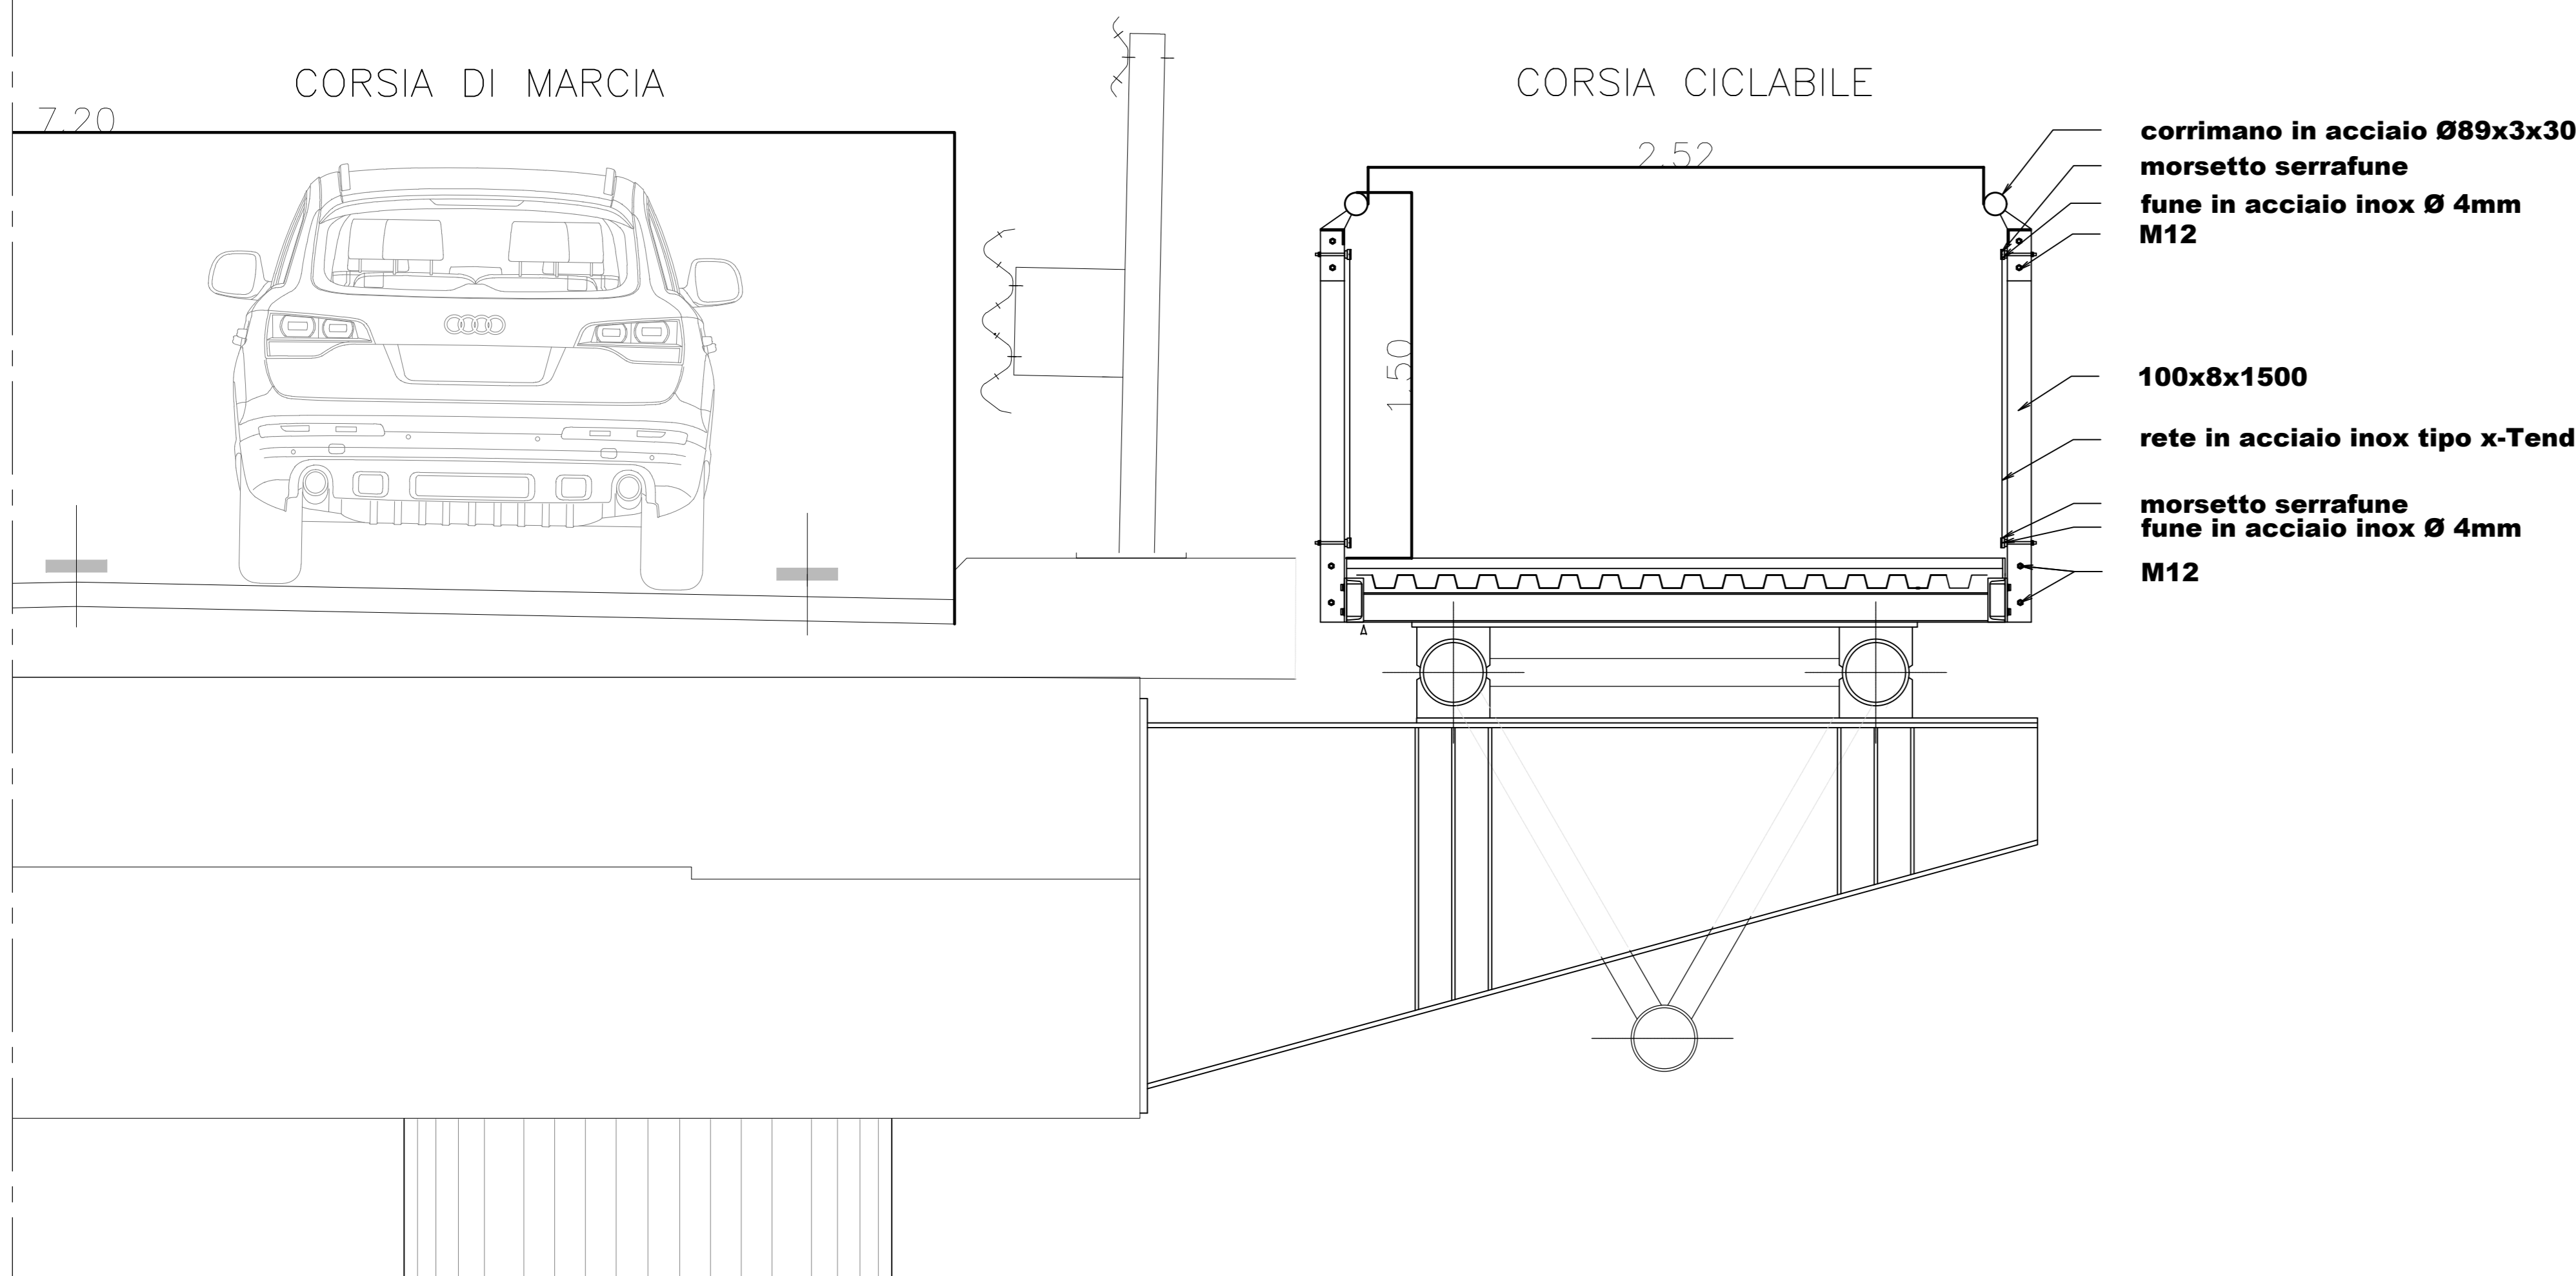

PARTICOLARI SCALA 1:10

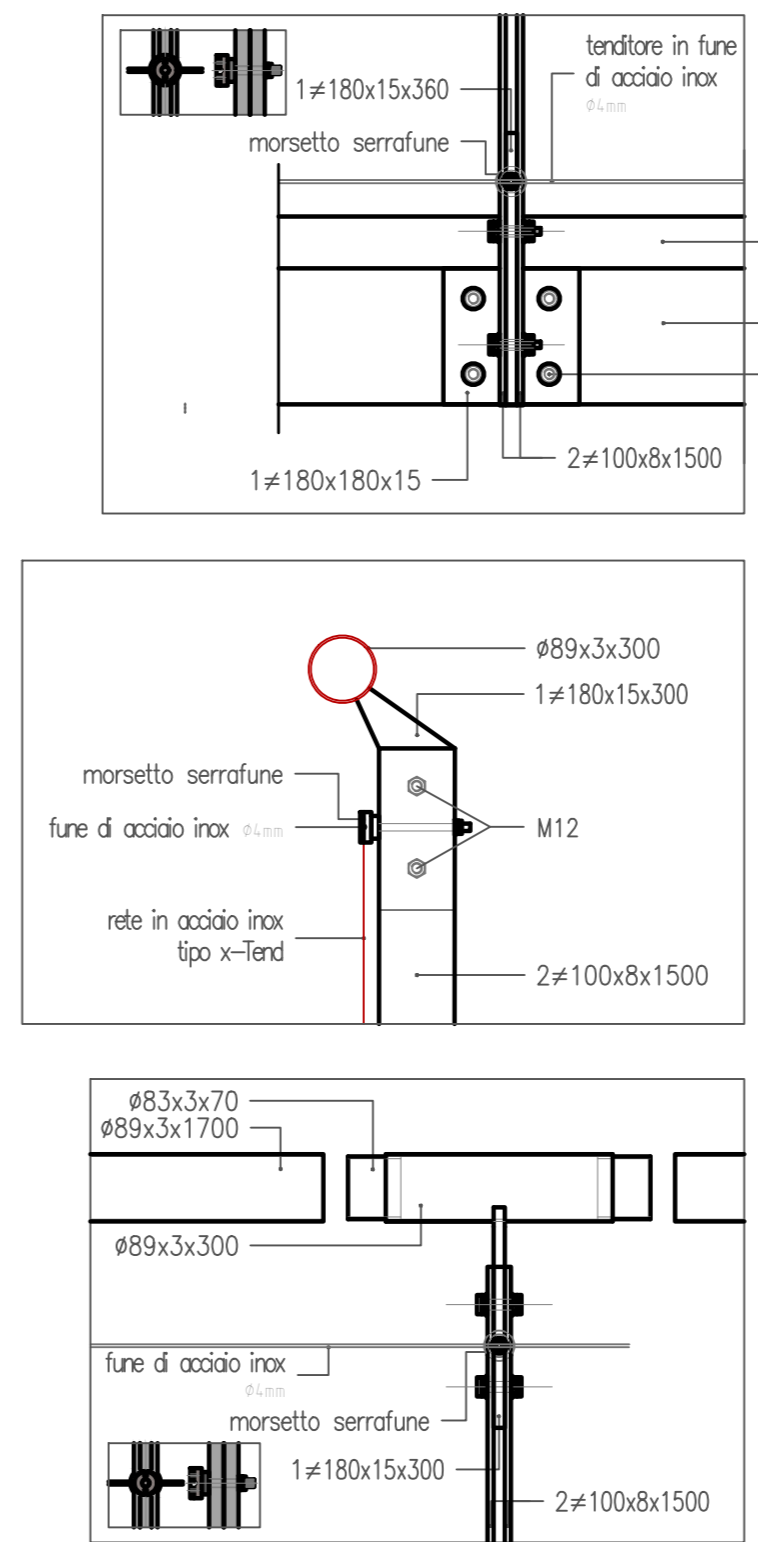

LOTTO FUNZIONALE PRIORITARIO –
TRATTO DA SAN ROCCO AL PORTO (LO)
A STAGNO LOMBARDO (CR) – DELLA
CICLOVIA TURISTICA NAZIONALE VENTO



PROGETTO DEFINITIVO - ESECUTIVO
Ponte SP196 di Maccastorna - Crotta d'Adda

COMMITTENTE: R.U.P. - Ing. Alessio Piccini
Agenzia Interregionale per il fiume Po
Ufficio operativo di Cremona
DIRETTORE DEI PROGETTI: Dott. Christian Taroni
CUP: B17C200007002

RESPONSABILE DELL'INTEGRAZIONE DELLE
PRESTAZIONI SPECIALISTICHE
Ing. Lino Polastri

Progettisti:
Arch. Enrico Costa
Arch. Renato De Re
Ing. Elena Giarsoni
Ing. Edda Lowenthal
Arch. Gianluca Pisanelli
Arch. Lio Pisanelli
Ing. Mauro Piani (DT)
Ing. Alessandro Piacucci
Ing. Lino Polastri
Ing. Francesco Seneci

Progettista strutturale:
Ing. Lorenza Ragnoli

Geologo:
Dott. Geol. Mirko Demozzi

OGGETTO:
ARCHITETTONICO

PLANIMETRIA, PROSPETTO E SEZIONI



MATE Soc. Coop. va
C.F. n. 01454190151
per: mate@mate.it
mate@mate.it

PARLANZANO
Pisanelli & Partners engineering s.r.l.
C.F. n. 01454190151
per: pisanelli@pisanelli.com
studio@pisanelli.com

Via G. Matteotti 30d
20126 Alago - Fano (AN)
T +39 054 82 50 116

Coopprogetti Soc. Coop.
C.F. n. 01454190151
per: coopprogetti@coopprogetti.it
coopprogetti@coopprogetti.it

NetMobility s.r.l.
C.F. n. 01454190151
per: netmobility@netmobility.it
netmobility@netmobility.it

Via della Piaggia 152
00124 Roma (RM)
T +39 075 52 30 11

Via G. Matteotti 24
37139 Verona (VR)
T +39 045 82 50 116

netmobility@netmobility.it

netmobility@netmobility.it

netmobility@netmobility.it

netmobility@netmobility.it