



RIQUADRO H - SCALA 1:1000

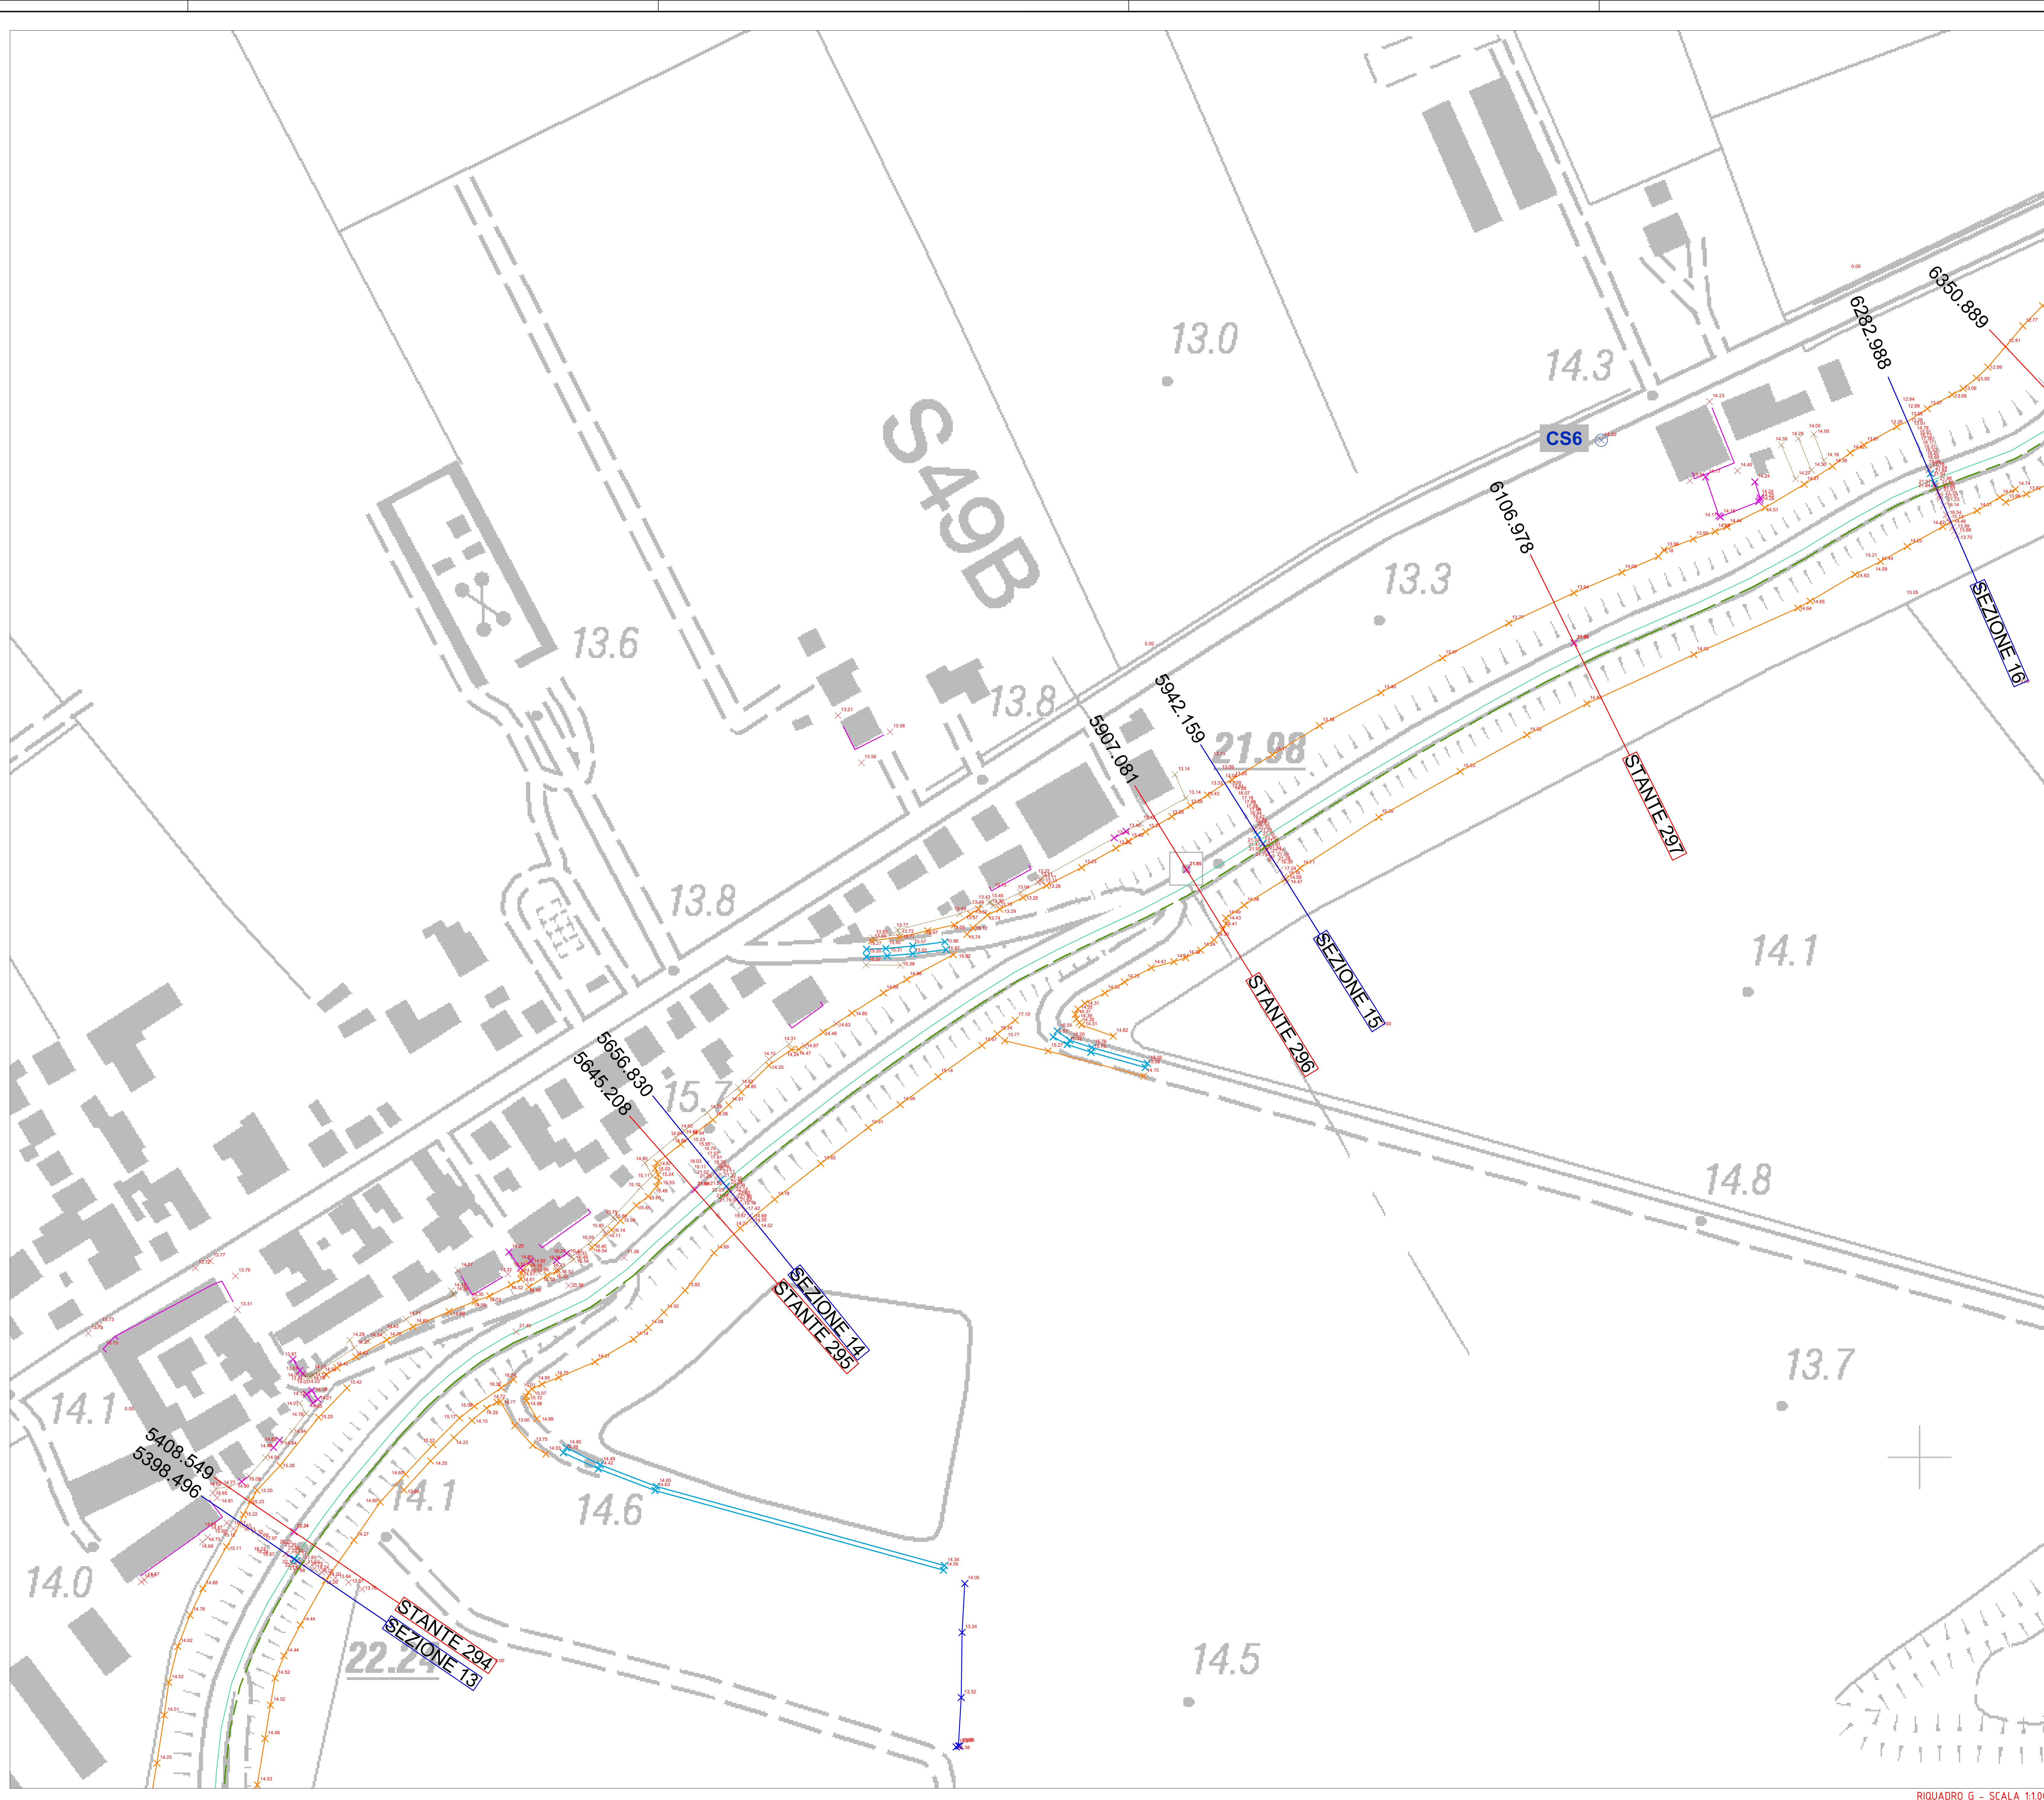

RIQUADRO G - SCALA 1:1000

LEGENDA	
<span style="color: red;">—</span>	Stanti
<span style="color: blue;">—</span>	Sezioni AIPo
<span style="color: blue;">⊗</span>	Caposaldo
14.29	Quota punto
<span style="color: green;">x</span>	Limiti coltivazioni
<span style="color: orange;">x</span>	Piede dell'argine
<span style="color: purple;">x</span>	Fabbricati/Manufatti
<span style="color: blue;">x</span>	Canali/Fossi
<span style="color: orange;">x</span>	Limiti recinzioni
<span style="color: blue;">x</span>	Limiti strade asfaltate
<span style="color: green;">—</span>	Rettifilo
<span style="color: red;">—</span>	Profilo Argine Lotto 1
<span style="color: green;">—</span>	Profilo Argine Lotto 2 (non oggetto del presente appalto)

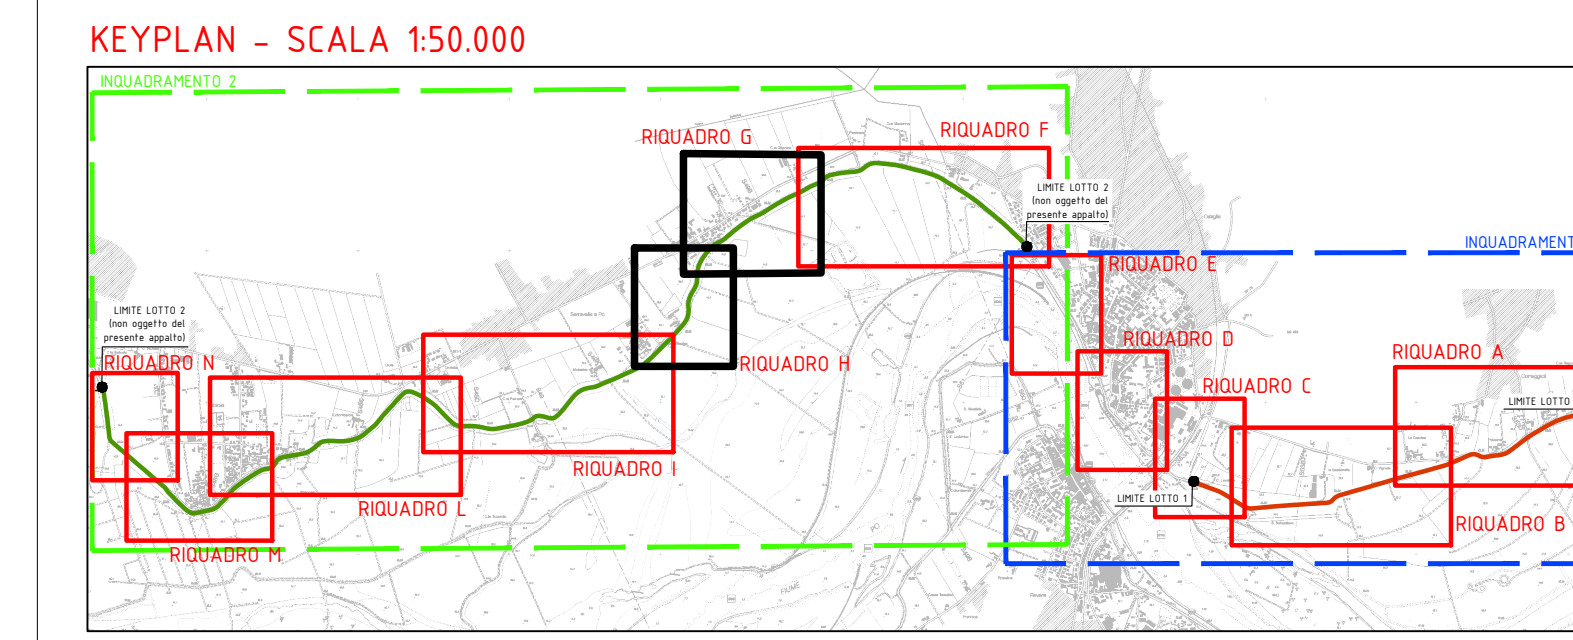



AGENZIA INTERREGIONALE PER IL FIUME PO  
UFFICIO OPERATIVO DI MANTOVA  
Fiume PO  
Comuni di Serravalle a Po e Ostiglia (MN)

classifica A.I.Po : MN-E-1200

**ADEGUAMENTO IN QUOTA DELLA SAGOMA DELL'ARGINATURA MAESTRA DEL FIUME PO NEI COMUNI DI SERRAVALLE A PO ED OSTIGLIA (MN)**

D.G.R.542 del 17 settembre 2018 - Interventi PGRA  
PROGRAMMA di interventi strutturali idraulici ed idrogeologici in aree individuate a rischio significativo nel Piano di Gestione del Rischio Alluvioni (P.G.R.A.) di concerto con l'Assessore Rolli

CUP: B72H18000710002

**PROGETTO ESECUTIVO**  
IMPORTO COMPLESSIVO PROGETTO: Euro 4.750.000,00  
progettazione esecutiva (ai sensi dell'art. 33 del D.P.R. 05/10/2010, n. 207 e s.m.i.)

elaborato	titolo elaborato	data
P.05.5	PLANIMETRIA DI RILIEVO DELLO STATO DI FATTO: INQUADRAMENTO 2 RIQUADRI G-H	Febbraio 2022
	scala elaborato	1:1.000/50.000

REV	DATA	DESCRIZIONE REVISIONE
A	...	...
B	...	...
C	...	...

IL RESPONSABILE DEL PROCEDIMENTO  
Ing. Gaetano La Montagna

COORDINATORE DELLA PROGETTAZIONE  
P.E.T. Arch. Lorella Togliari

TECNICO COLLABORATORE:  
Geom. Elisabetta Sartori

PROGETTAZIONE



Bruno Partners s.r.l.  
via Garibaldi, 4  
41012 Reggiocella  
tel. +39 0521 056 158  
tel. +39 0521 056 159