


PLANIMETRIA DI RIFERIMENTO - QUADRO D'UNIONE FOGLI CATASTALI

RIQUADRO B - SCALA 1:2.000

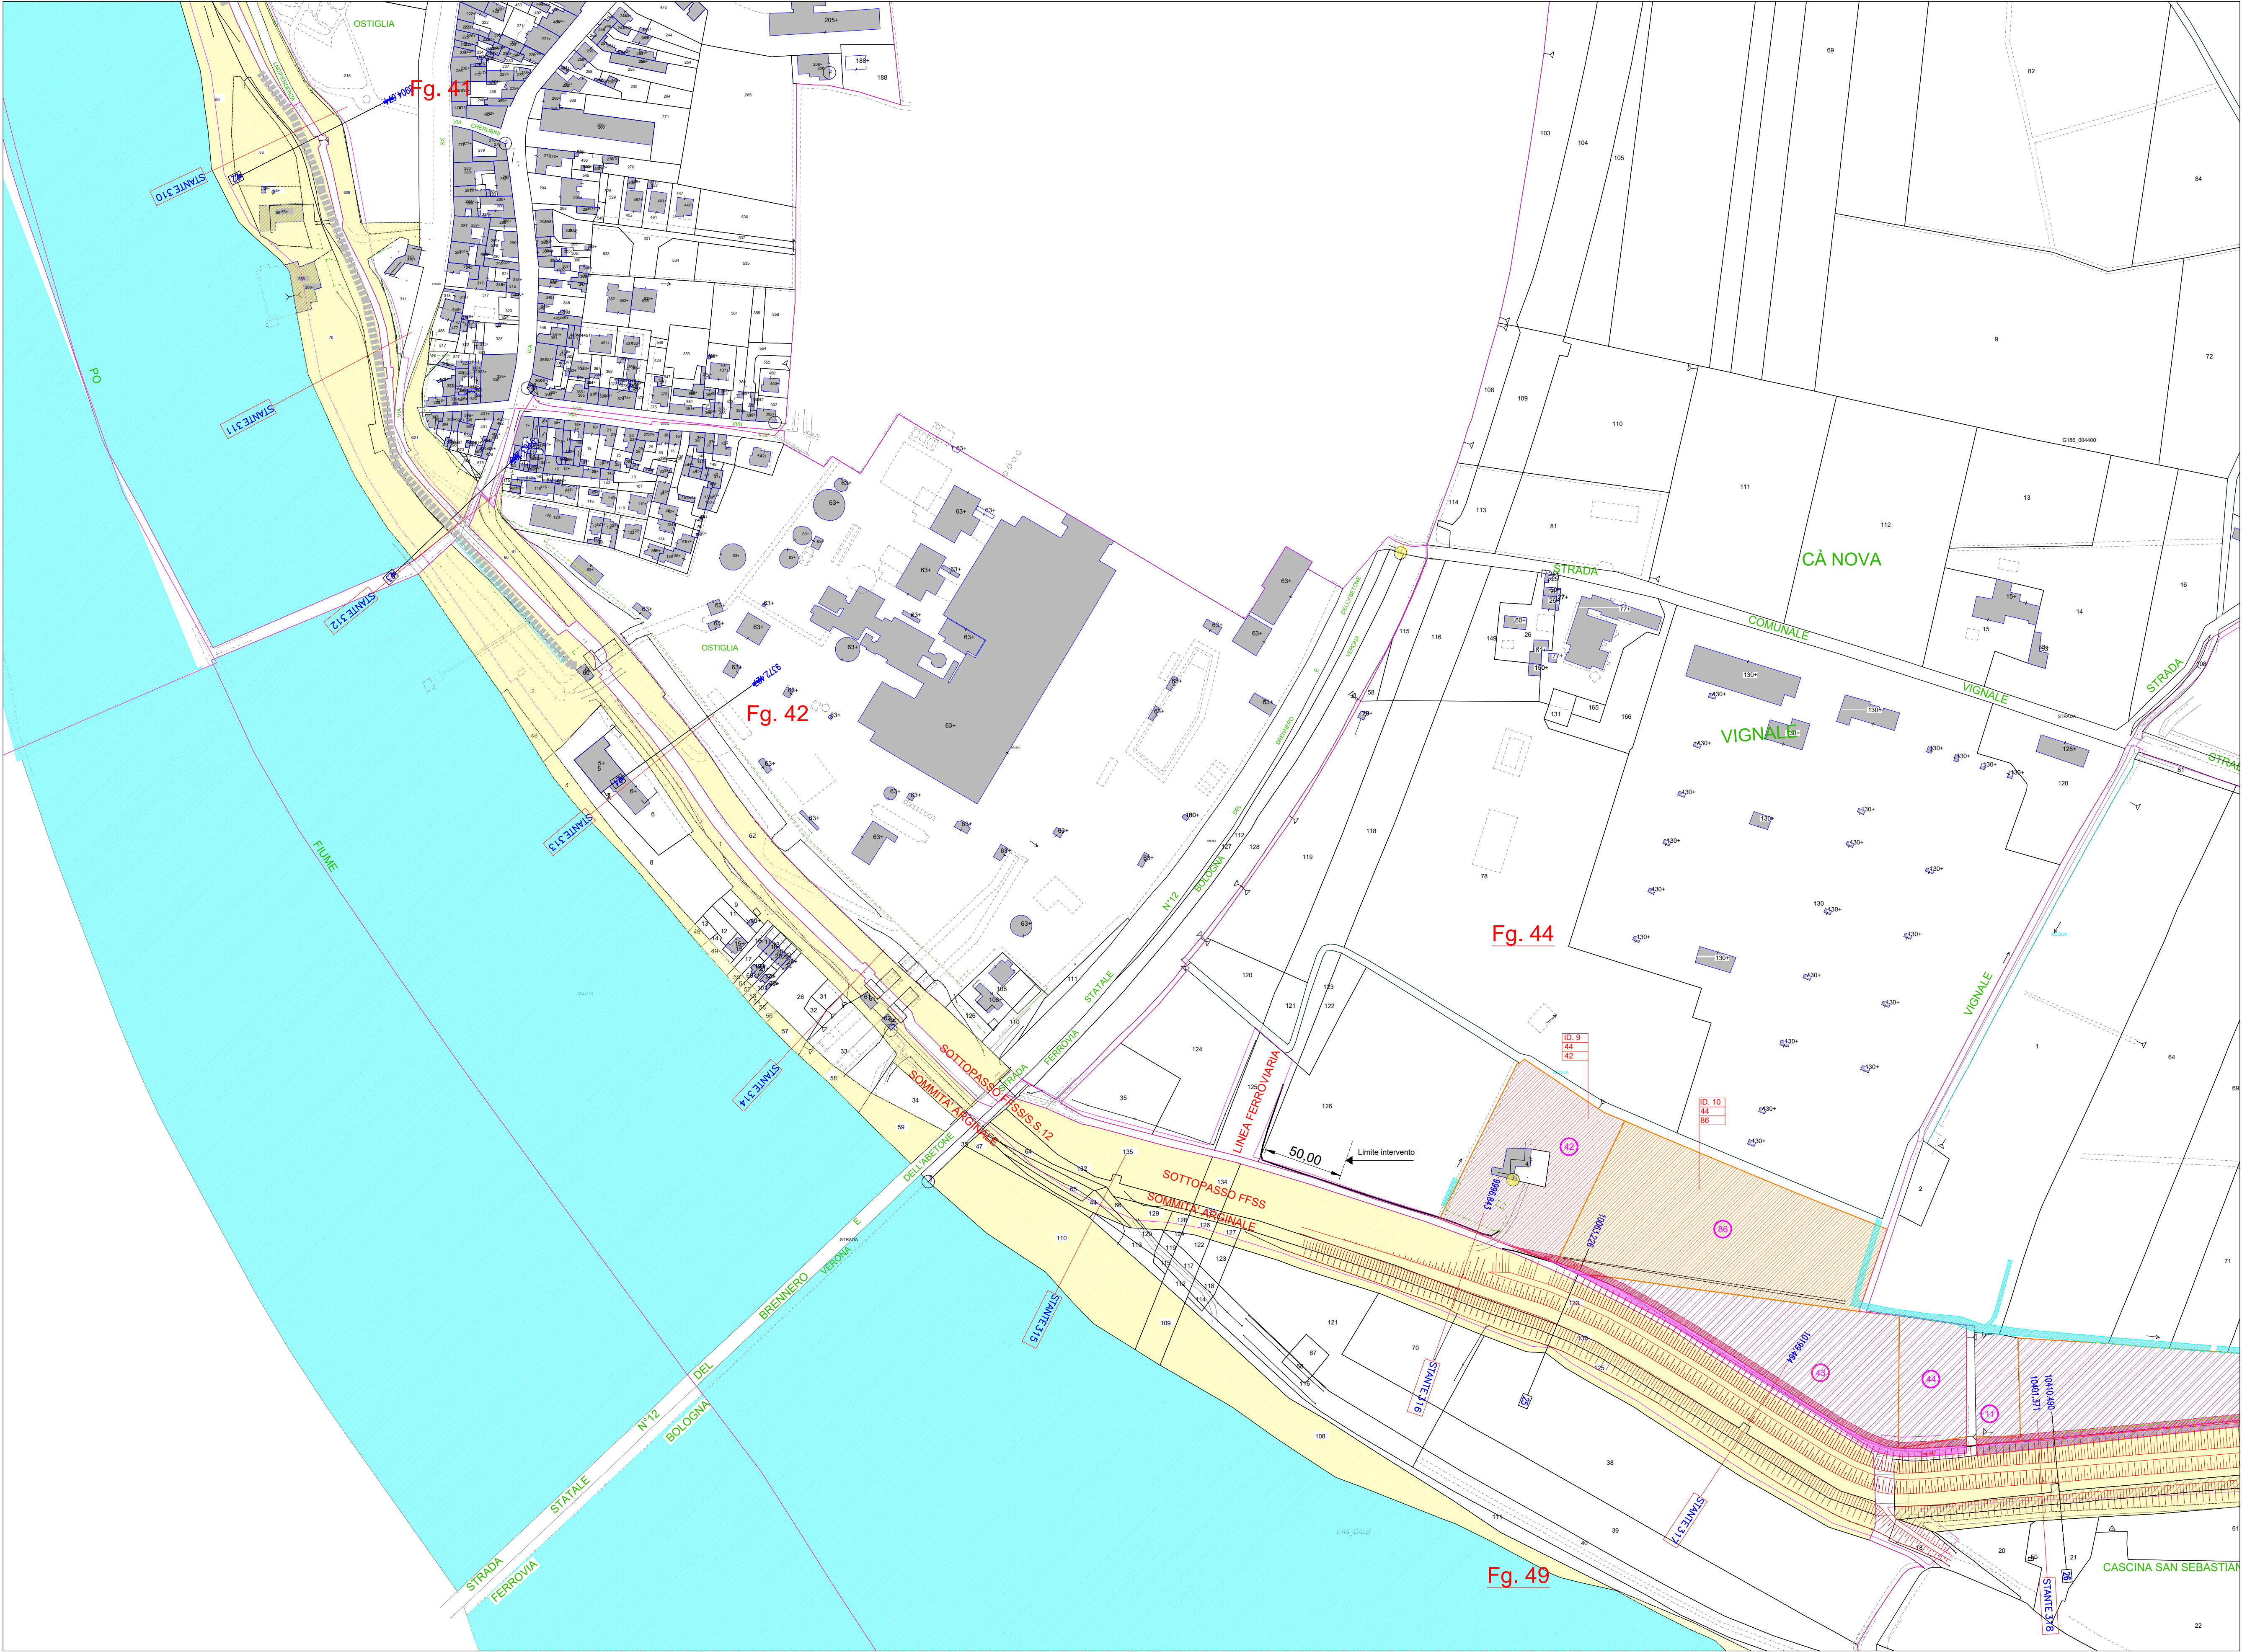

LEGENDA

- Proprietà Demanio Pubblico dello Stato
- Demanio idrico
- Scarpata argine demaniale in cemento esistente
- Particelle interessate da occupazione
- Porzione di particella da espropriare
- Fg. n. Foglio catastale
- n. Particella catastale oggetto di occupazione
- Recinzioni esistenti
- Fossi esistenti
- STANTE n. Posizione Stante biometrico
- n. Linee di sezione trasversale
- Piede dell'argine da rilievo
- Punti fiduciali
- Nuovo profilo arginale - Lotto 1
- ID, ditta, N. foglio, Mappali Identificativo ditta catastale



AGENZIA INTERREGIONALE PER IL FIUME PO
UFFICIO OPERATIVO DI MANTOVA
Fiume PO
Comuni di Serravalle a Po e Ostiglia (MN)

classifica A.I.Po : MN-E-1200

ADEGUAMENTO IN QUOTA DELLA SAGOMA DELL'ARGINATURA MAESTRA DEL FIUME PO NEI COMUNI DI SERRAVALLE A PO ED OSTIGLIA (MN)

D.G.R.542 del 17 settembre 2018 - Interventi PGRA
PROGRAMMA di interventi strutturali idraulici ed idrogeologici in aree individuate a rischio significativo nel Piano di Gestione del Rischio Alluvioni (P.G.R.A.)(di concerto con l'assessore Rolfi)

CUP: B72H18000710002

PROGETTO ESECUTIVO
IMPORTO COMPLESSIVO PROGETTO: Euro 4.750.000,00
progettazione esecutiva (ai sensi dell'art. 33 del D.P.R. 05/10/2010, n. 207 e s.mm.ii.)

elaborato	titolo elaborato	data
P.06.2	PIANO PARTICELLARE D'ESPROPRIO	Febbraio 2022
	INQUADRAMENTO 1	scala elaborato
	RIQUADRO B	1:2.000

REV	DATA	DESCRIZIONE REVISIONE
A
B
C

IL RESPONSABILE DEL PROCEDIMENTO
Ing. Gaetano La Montagna

COORDINATORE DELLA PROGETTAZIONE
F.E.T. Arch. Lorella Togliani

TECNICO COLLABORATORE:
Geom. Elisabetta Barba

PROGETTAZIONE



bininipartners

Binini Partners S.r.l.
via Gazzera, 4
42121 Reggio Emilia
tel. +39-0522-580-998
tel. +39-0522-580-586