


PLANIMETRIA DI RIFERIMENTO - QUADRO D'UNIONE FOGLI CATASTALI

RIQUADRO B - SCALA 1:2.000

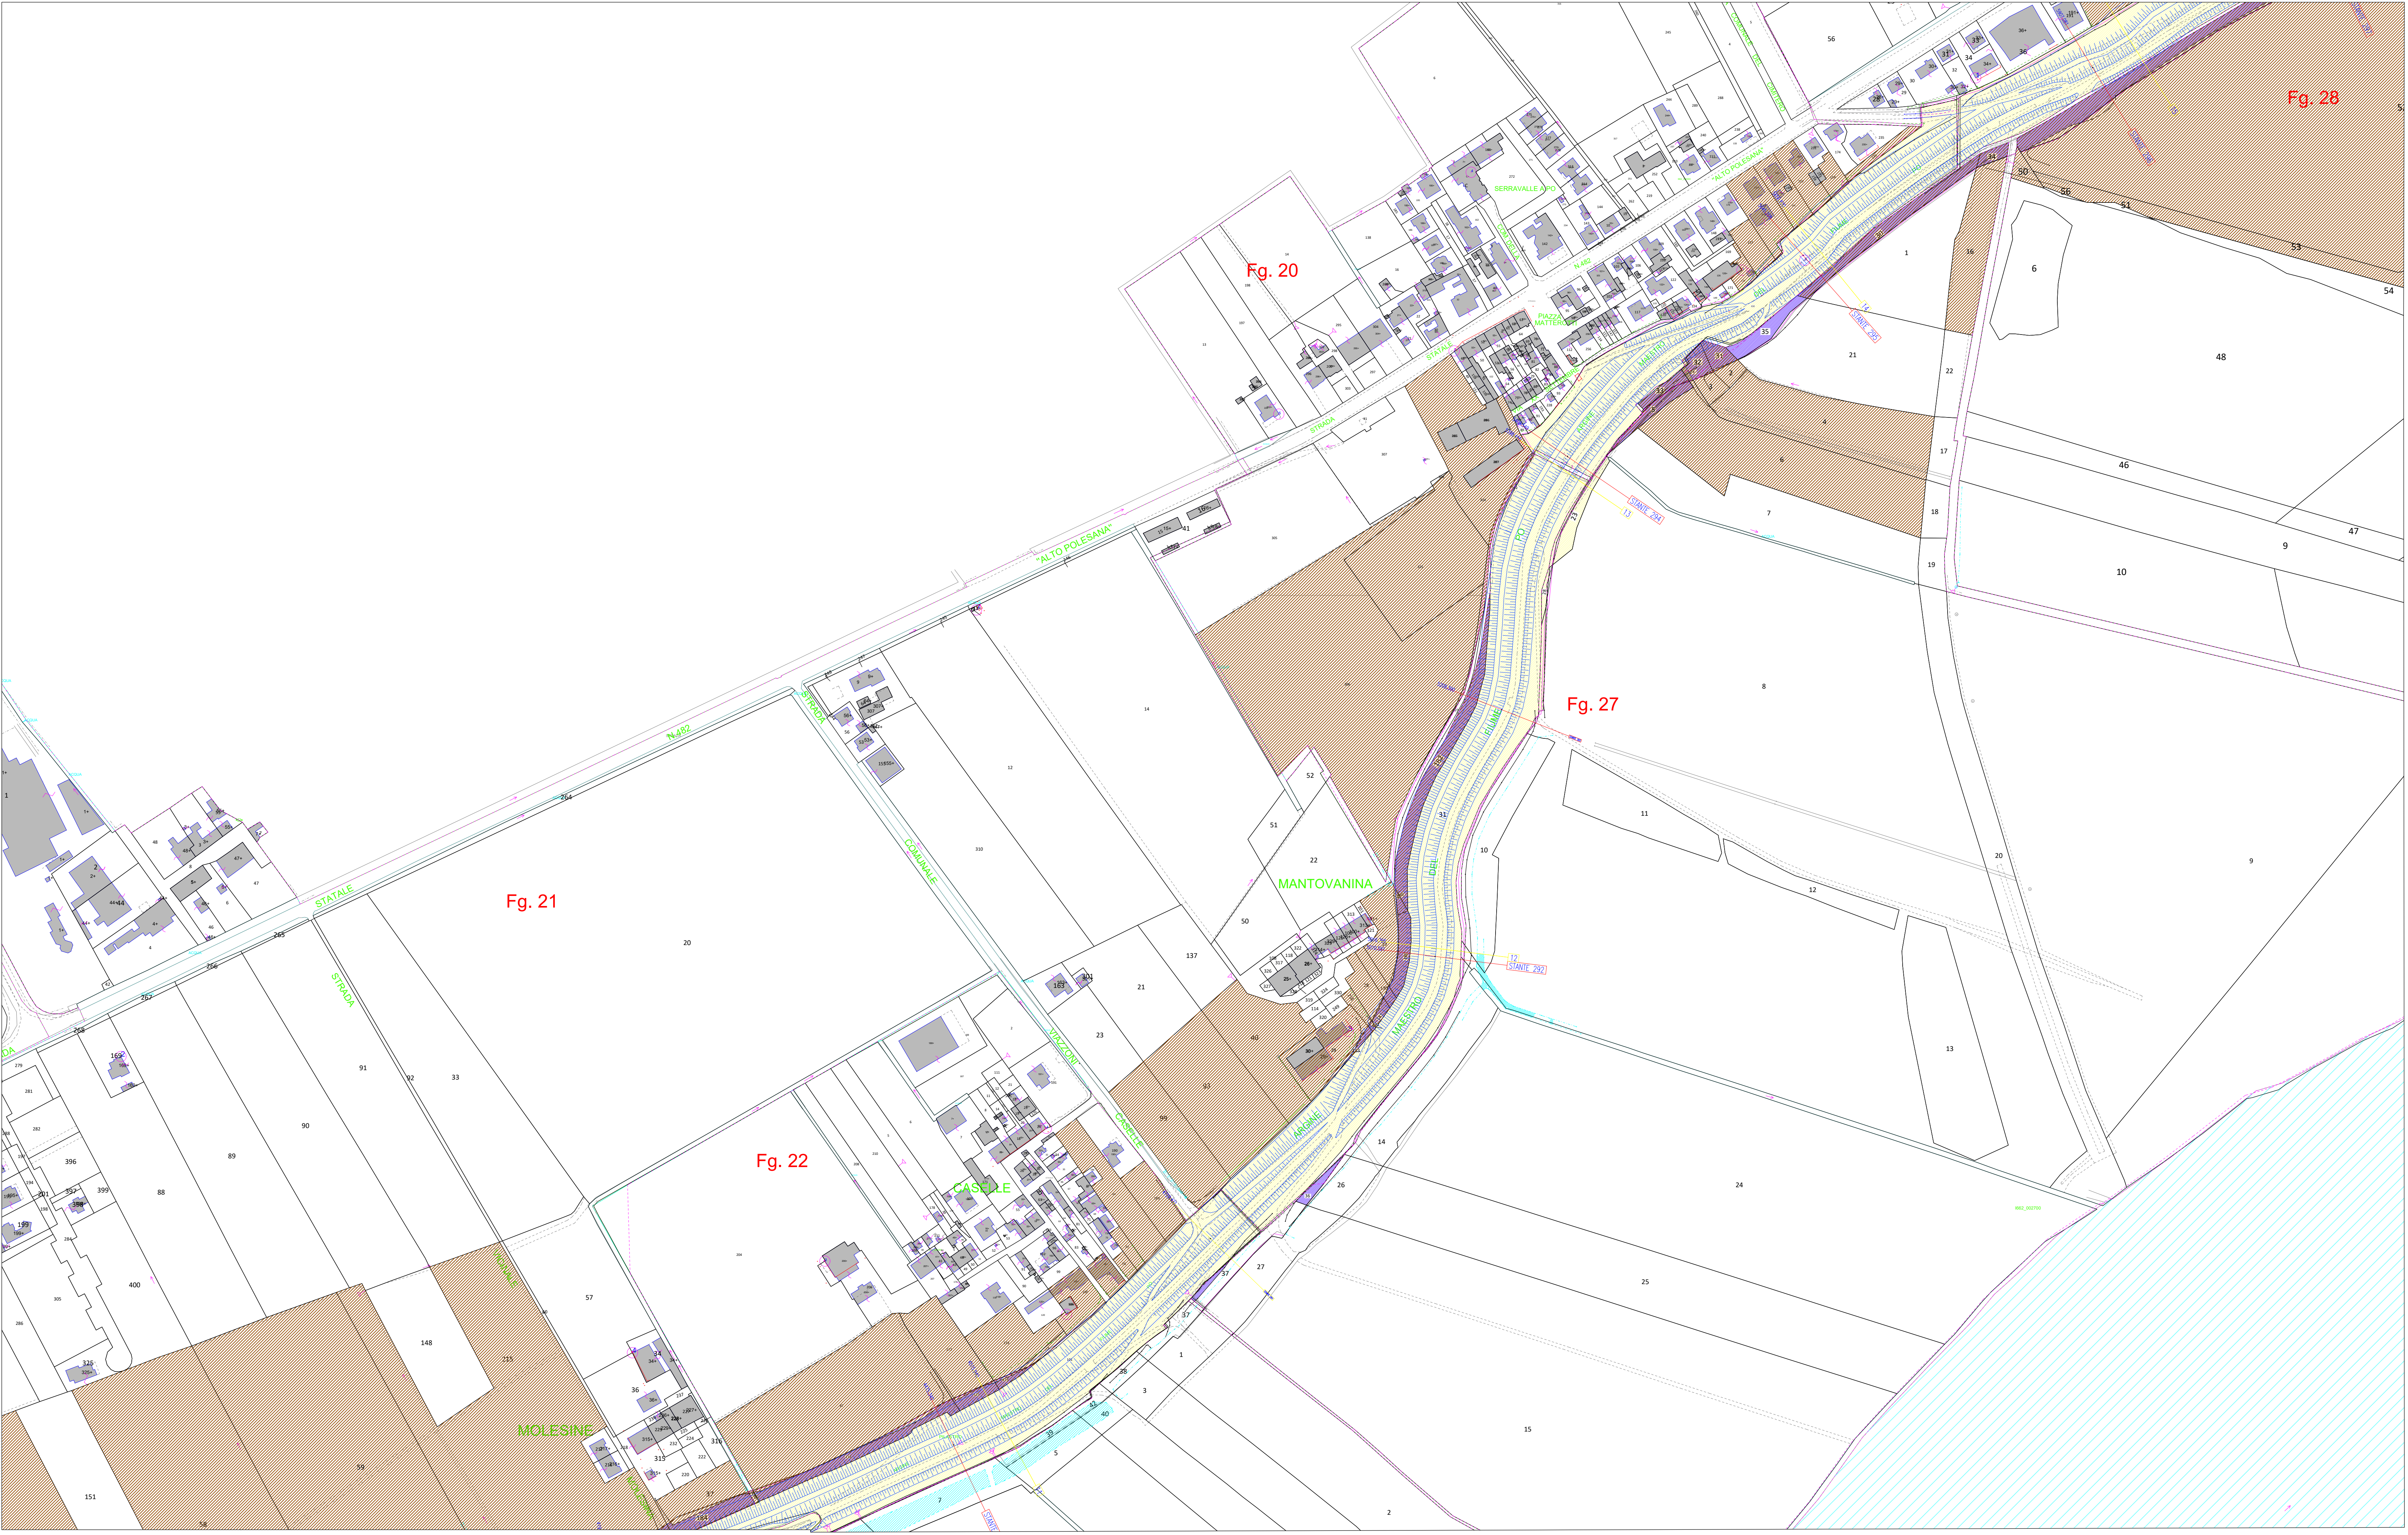

LEGENDA

- Proprietà Demanio Pubblico dello Stato
- Demanio idrico
- Scarpata argine demaniale in cemento
- Particelle interessate da occupazione
- Fg. n. Foglio catastale
- n. Particella catastale oggetto di occupazione
- ID. n. Identificativo ditta catastale
- Recinzioni esistenti
- Fossi esistenti
- Posizione Stante biometrico
- Linee di sezione trasversale
- Piede dell'argine da rilievo
- Rfin Rampia di accesso esistente, lato fiume
- Rcon Rampia di accesso esistente, lato campagna
- Argine espropriato anni '80 da volturare (frazionato)
- Argine espropriato anni '80 da volturare (non frazionato)
- Nuovo profilo arginale - Lotto 2 (non oggetto del presente appalto)
- Confine comunale

AGENZIA INTERREGIONALE PER IL FIUME PO
UFFICIO OPERATIVO DI MANTOVA
Fiume PO
Comuni di Serravalle a Po e Ostiglia (MN)

classifica A.I.Po : MN-E-1200

ADEGUAMENTO IN QUOTA DELLA SAGOMA DELL'ARGINATURA MAESTRA DEL FIUME PO NEI COMUNI DI SERRAVALLE A PO ED OSTIGLIA (MN)

D.G.R.542 del 17 settembre 2018 - Interventi PGRA
PROGRAMMA di interventi strutturali idraulici ed idrogeologici in aree individuate a rischio significativo nel Piano di Gestione del Rischio Alluvioni (P.G.R.A.)(di concerto con l'assessore Rolfi)

CUP: B72H18000710002

PROGETTO ESECUTIVO
IMPORTO COMPLESSIVO PROGETTO: Euro 4.750.000,00
progettazione esecutiva (ai sensi dell'art. 33 del D.P.R. 05/10/2010, n. 207 e s.m.m.)

elaborato	titolo elaborato	data
P.06.5	PIANO PARTICELLARE D'ESPROPRIO	Febbraio 2022
	INQUADRAMENTO 2	scala elaborato
	RIQUADRO B	1:2.000

REV.	DATA	DESCRIZIONE REVISIONE
A	---	---
B	---	---
C	---	---

IL RESPONSABILE DEL PROCEDIMENTO
Ing. Gaetano La Montagna

COORDINATORE DELLA PROGETTAZIONE
F.E.T. Arch. Loretta Togliani

TECNICO COLLABORATORE:
Geom. Elisabetta Barba

PROGETTAZIONE

bininipartners

Binini Partners S.r.l.
via Garzanti, 4
41121 Reggio Emilia
tel. +39 0522 580 578
tel. +39 0522 580 586