


SEZIONE 25

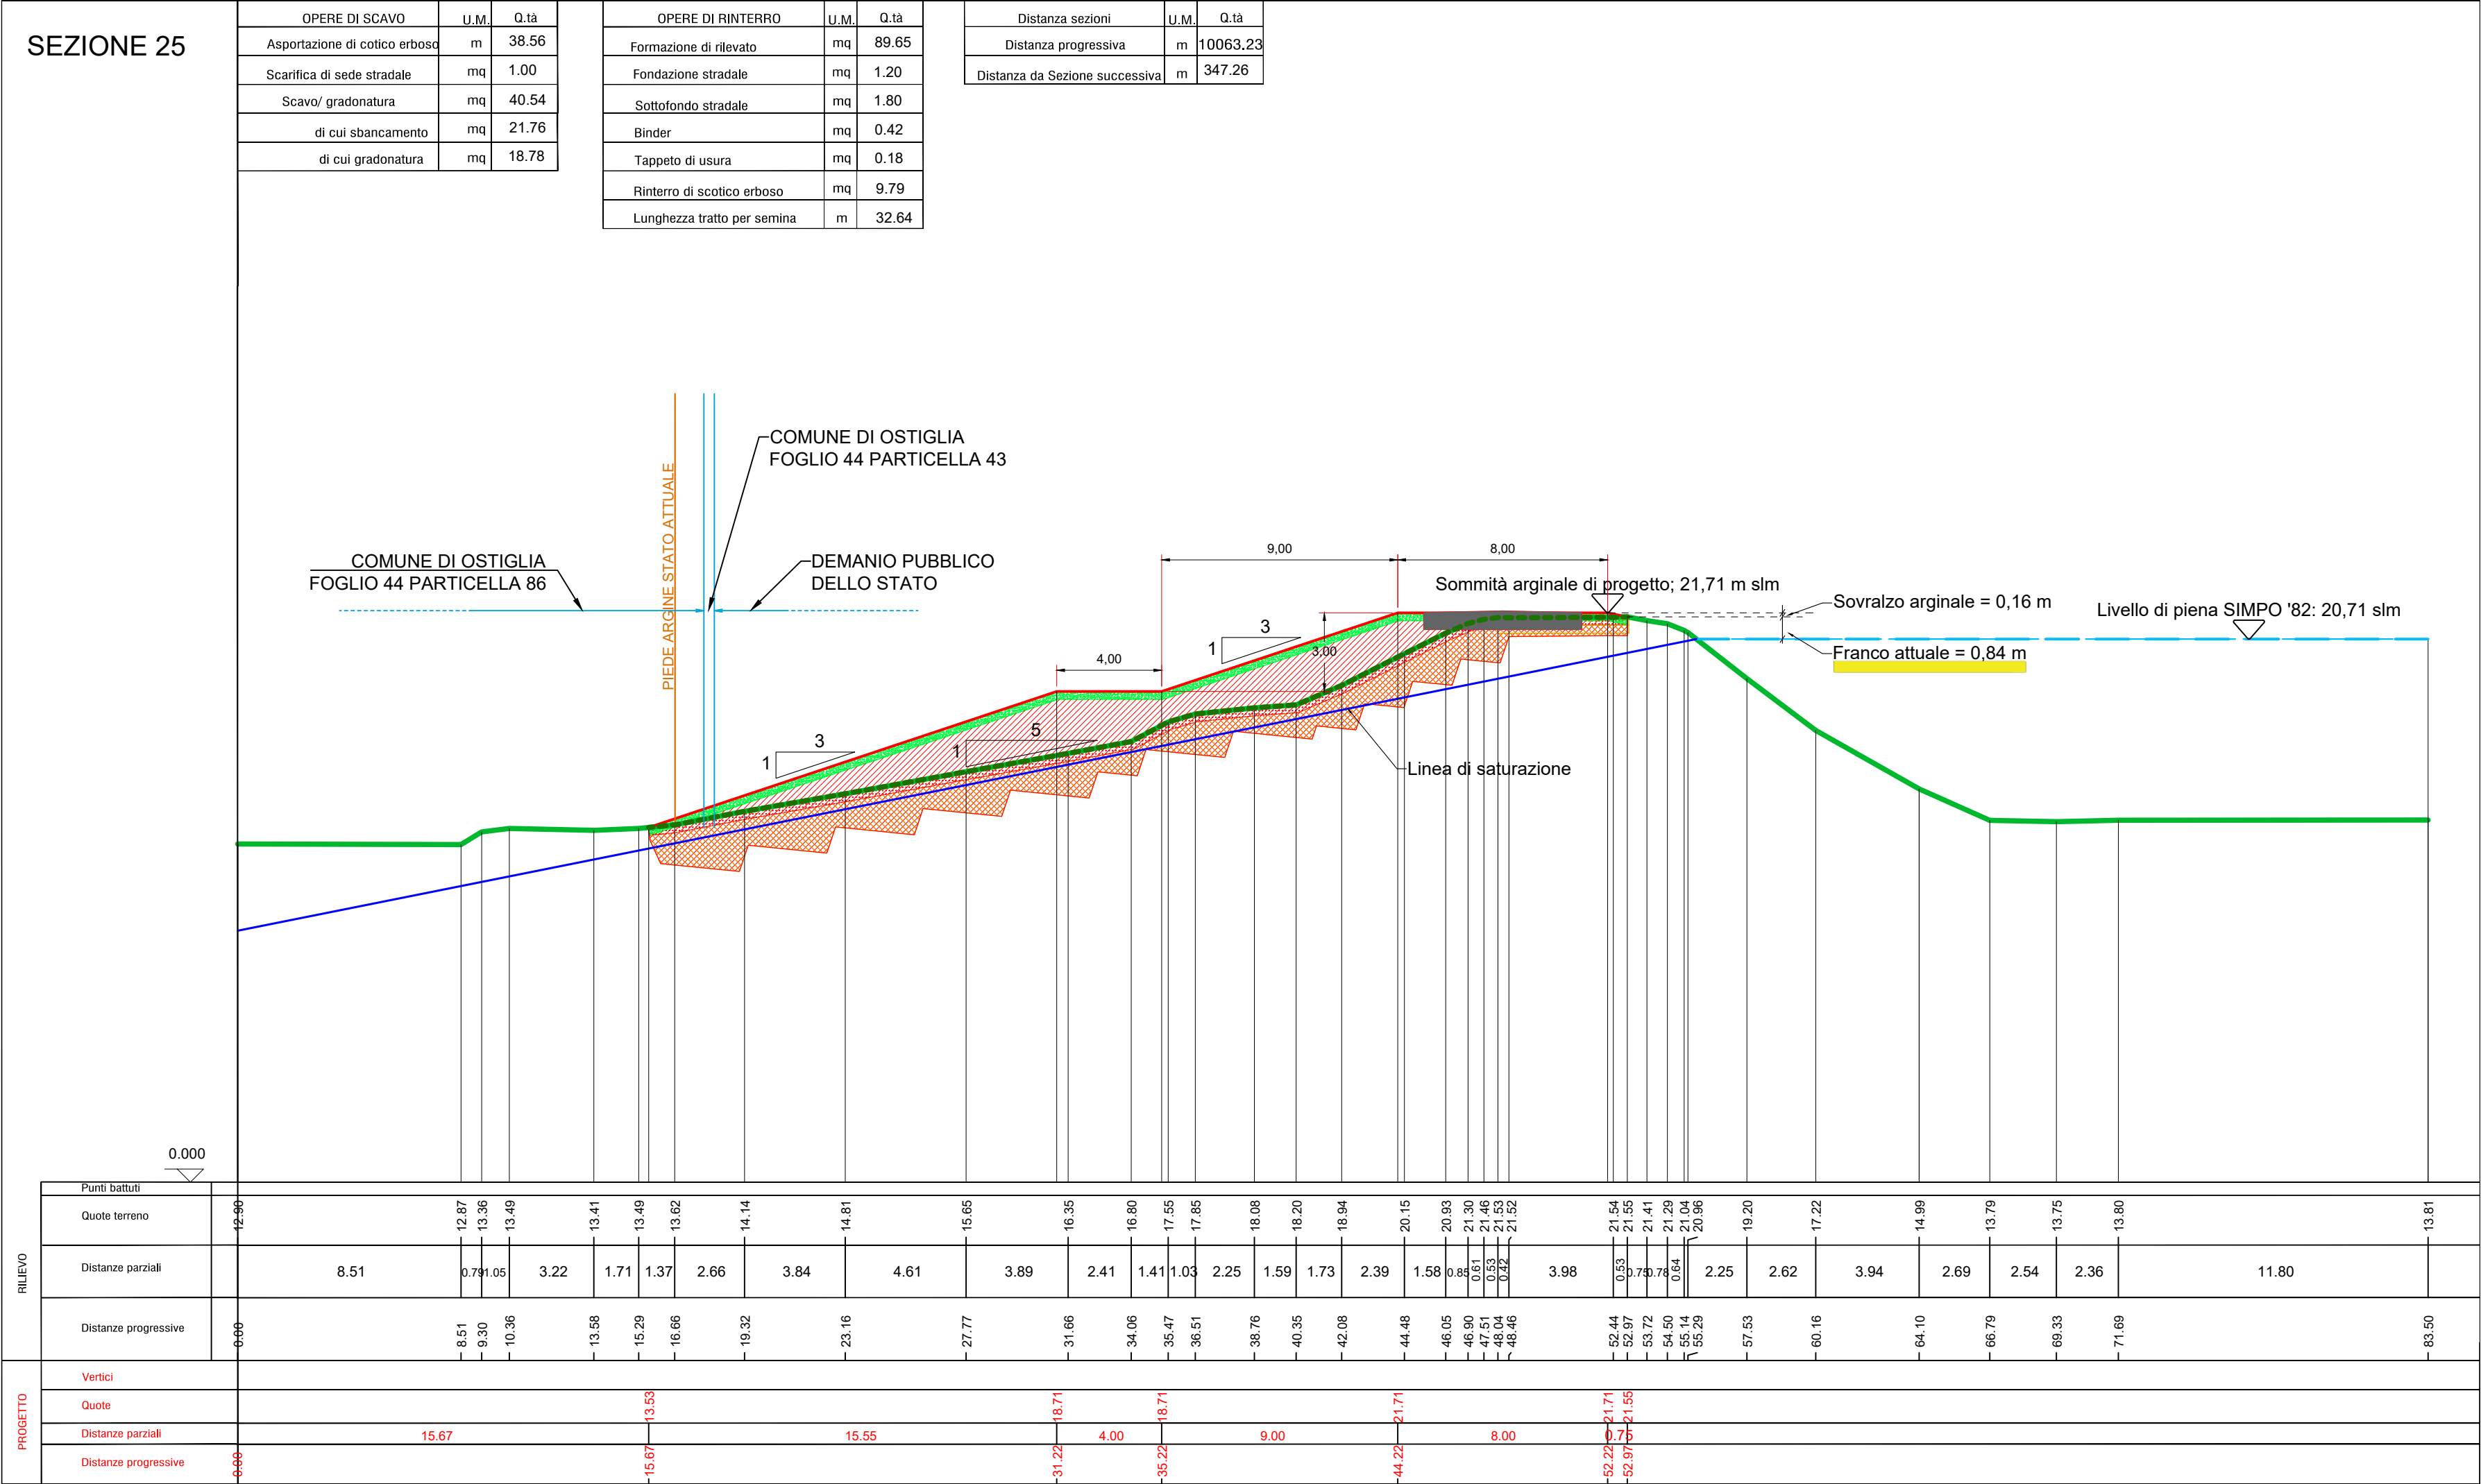


LEGENDA

- Asportazione di cotico erboso
- Sezione di sbancamento arginale
- Sezione di rinterro arginale
- Rinterro con terreno da coltivo
- Sede stradale di progetto
- Lunghezza di asportazione del cotico erboso
- Profilo argine allo stato esistente
- Profilo argine allo stato di progetto
- Quota livello idrico SIMPO '82
- Linea saturazione SIMPO'82 (p. 1:5)

Criticità arginale per sormonto:

- Assente: $F \geq 1,00$ m
- Bassa: $0,70m \leq F \leq 1,00$ m
- Media: $0,30m \leq F \leq 0,70$ m
- Alta: $F \leq 0,30$ m

SEZIONE 26

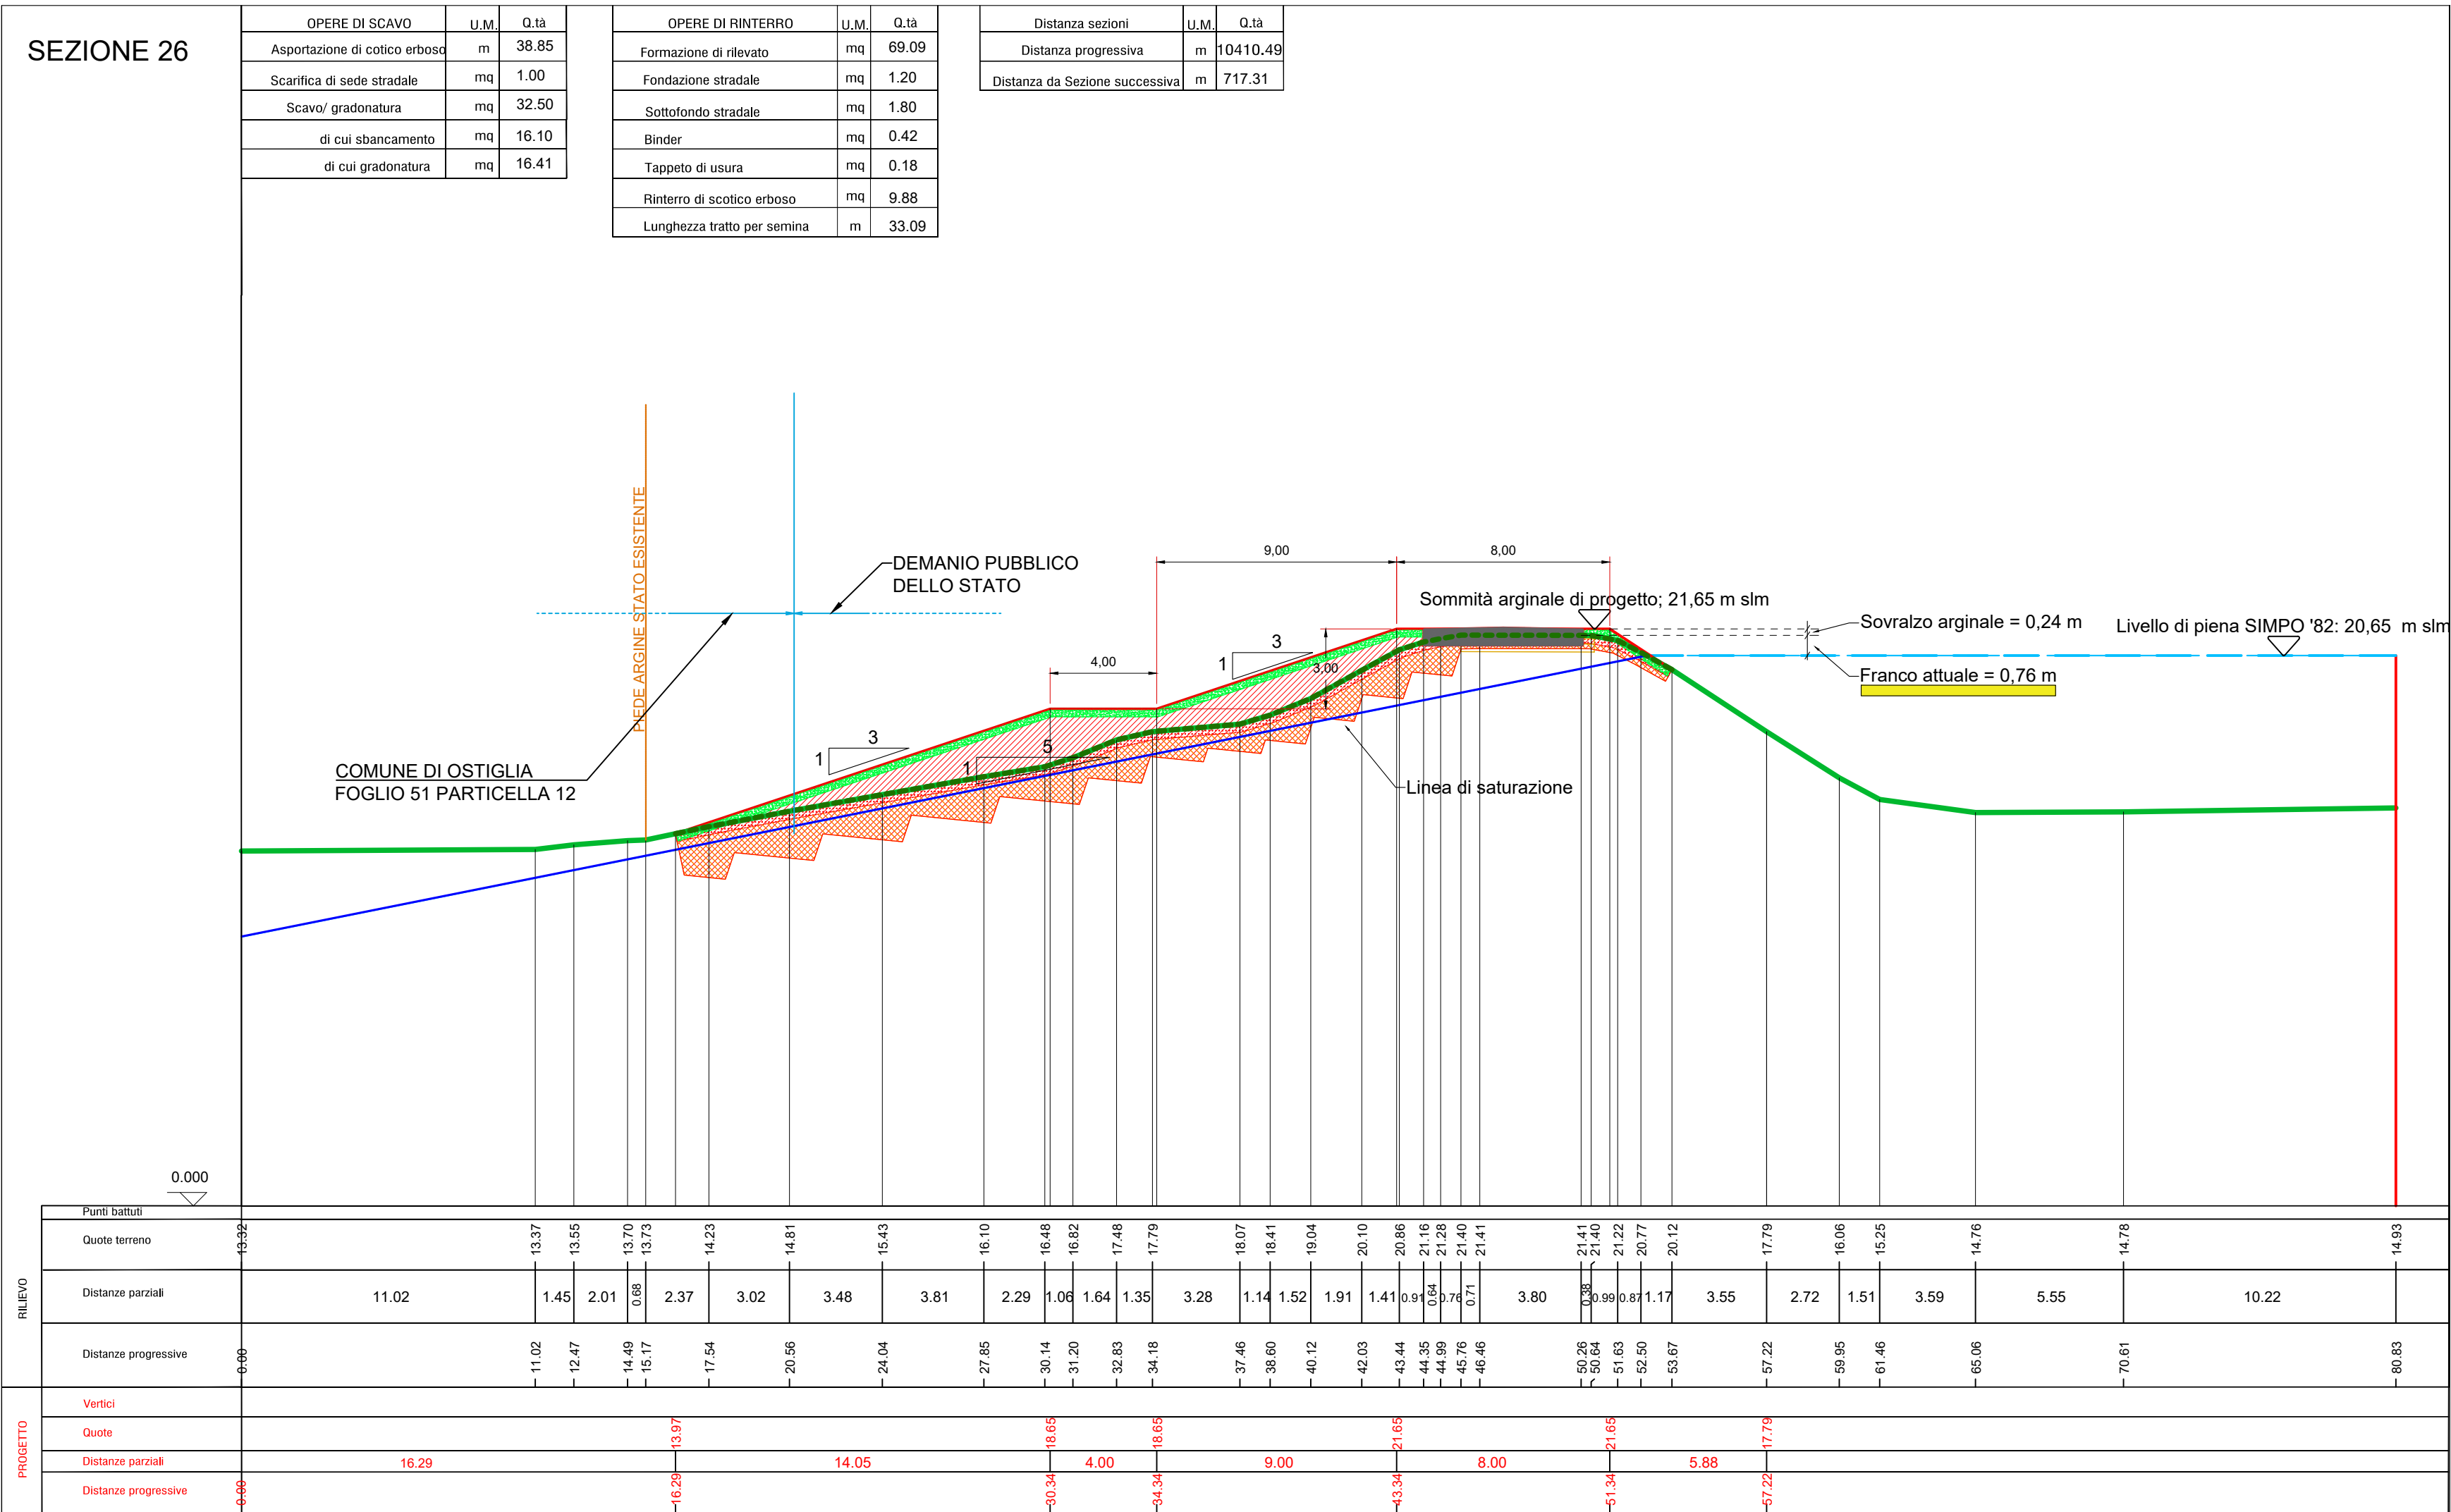

AGENZIA INTERREGIONALE PER IL FIUME PO
UFFICIO OPERATIVO DI MANTOVA
Fiume PO
Comuni di Serravalle a Po e Ostiglia (MN)

classifica A.I.Po : MN-E-1200

ADEGUAMENTO IN QUOTA DELLA SAGOMA DELL'ARGINATURA MAESTRA
DEL FIUME PO NEI COMUNI DI SERRAVALLE A PO ED OSTIGLIA (MN)

D.G.R.542 del 17 settembre 2018 - Interventi PGRA
PROGRAMMA di interventi strutturali idraulici ed idrogeologici in aree individuate a rischio
significativo nel Piano di Gestione del Rischio Alluvioni (P.G.R.A.)(di concerto con l'assessore Rolfi)

CUP: B72H18000710002

PROGETTO ESECUTIVO
IMPORTO COMPLESSIVO PROGETTO: Euro 4.750.000,00
progettazione esecutiva (ai sensi dell'art. 33 del D.P.R. 05/10/2010, n. 207 e s.mm.ii.)

elaborato	titolo elaborato	data
P.14.1	SEZIONI TRASVERSALI DI PROGETTO: SEZIONI 25 E 26	Febbraio 2022
		scala elaborato
		1:200
REV.	DATA	DESCRIZIONE REVISIONE
A
B
C
IL RESPONSABILE DEL PROCEDIMENTO Ing. Gaetano La Montagna		PROGETTAZIONE
COORDINATORE DELLA PROGETTAZIONE F.E.T. Arch. Lorella Togliani		
TECNICO COLLABORATORE: Geom. Elisabetta Barba		