

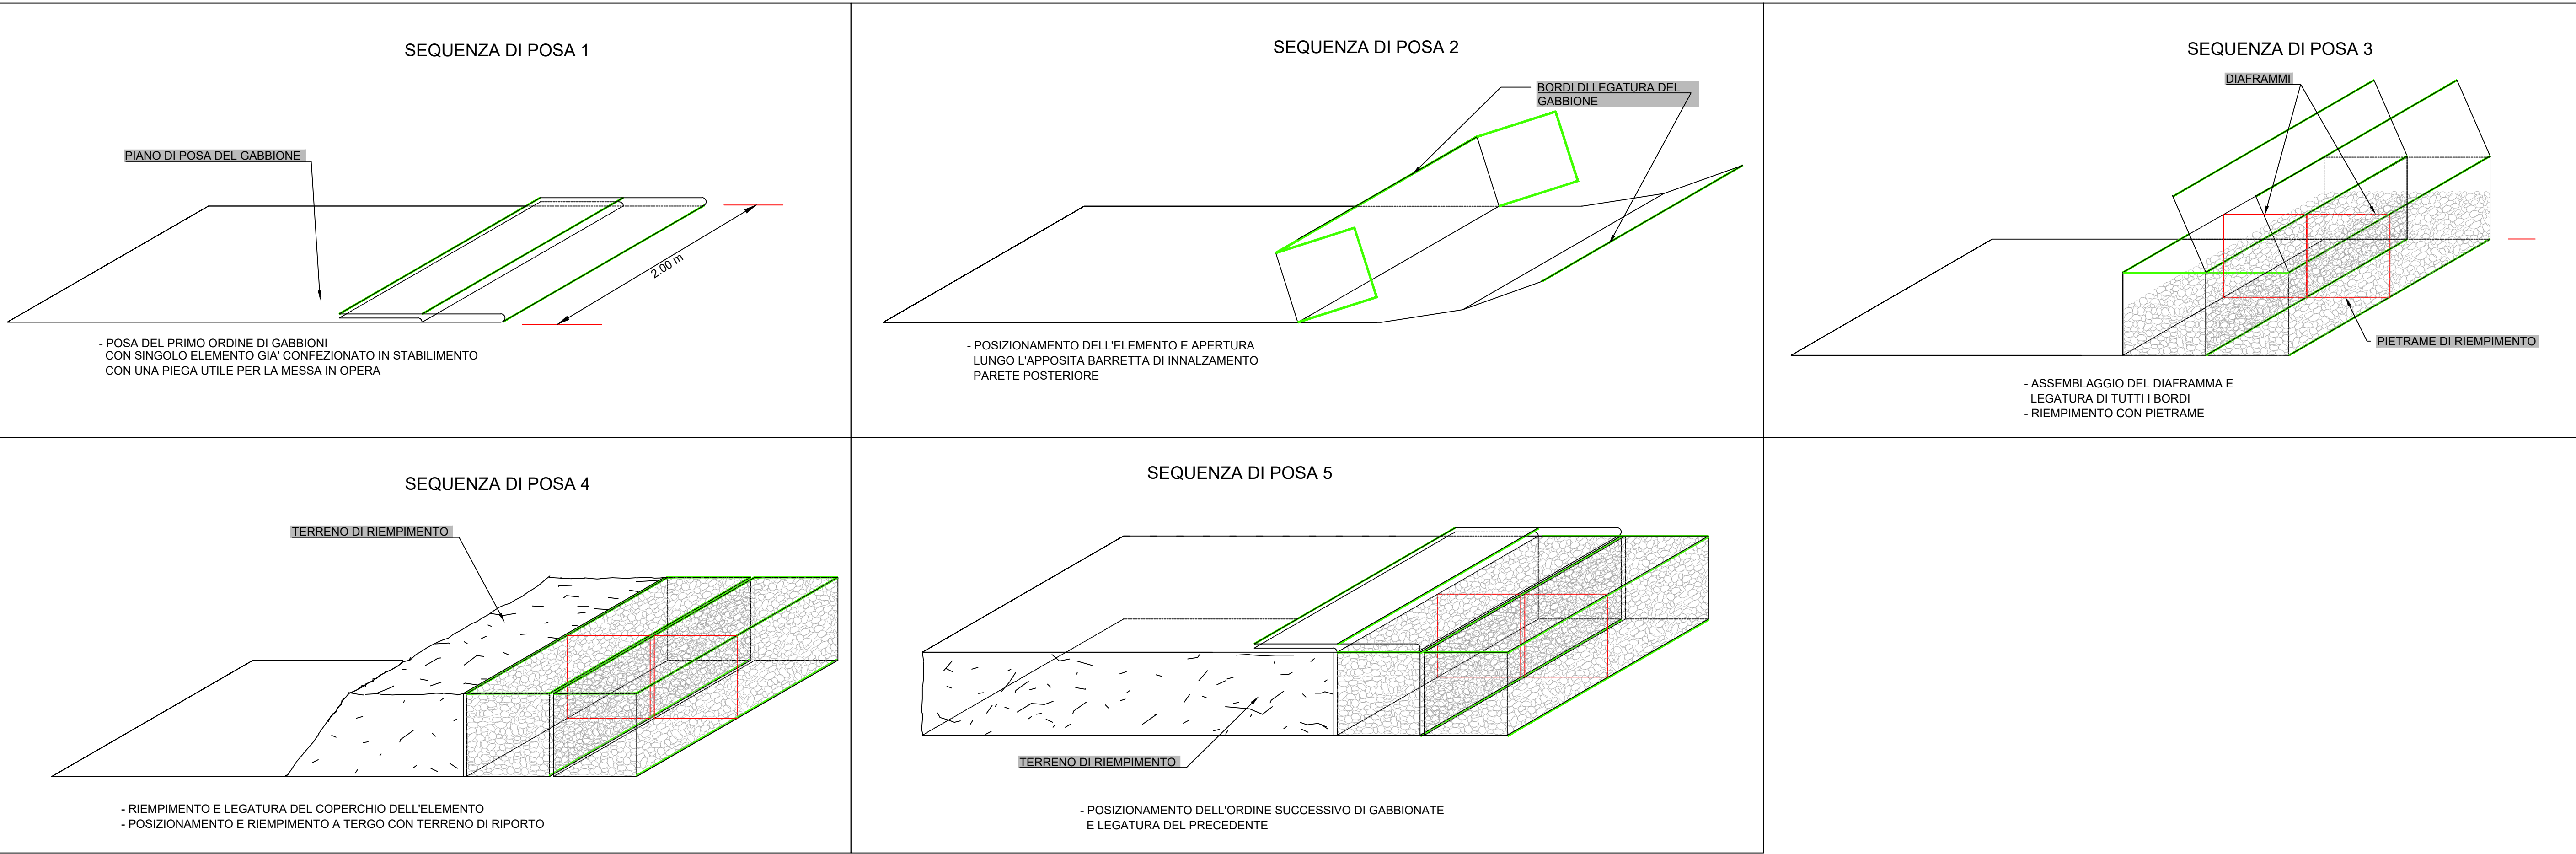



FASI DI POSA E MONTAGGIO DEI MURI IN GABBIONI

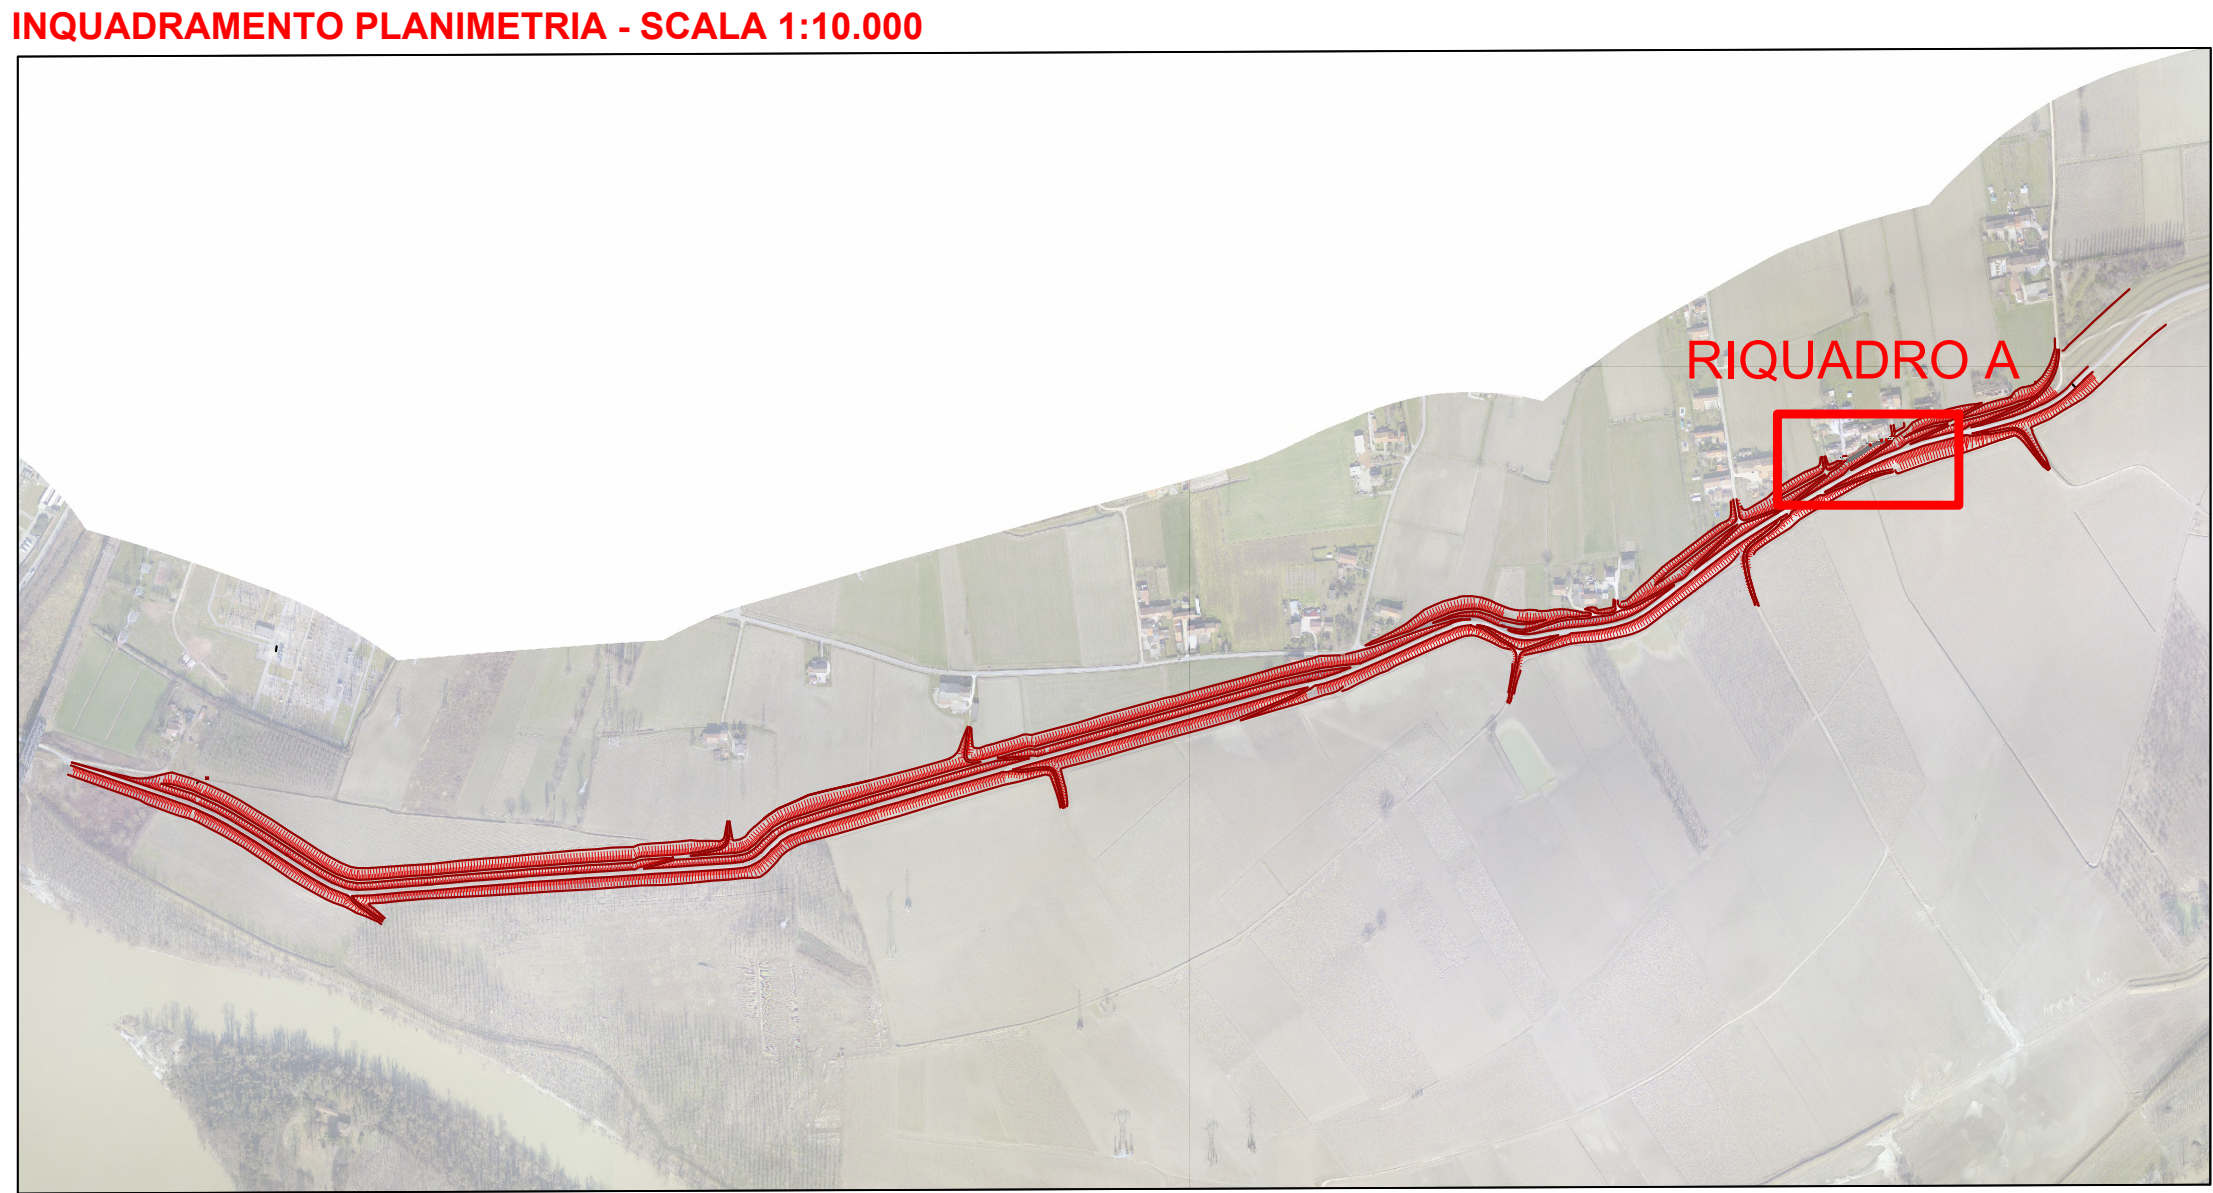


PROSPETTO LATO CAMPAGNA - SCALA 1:100

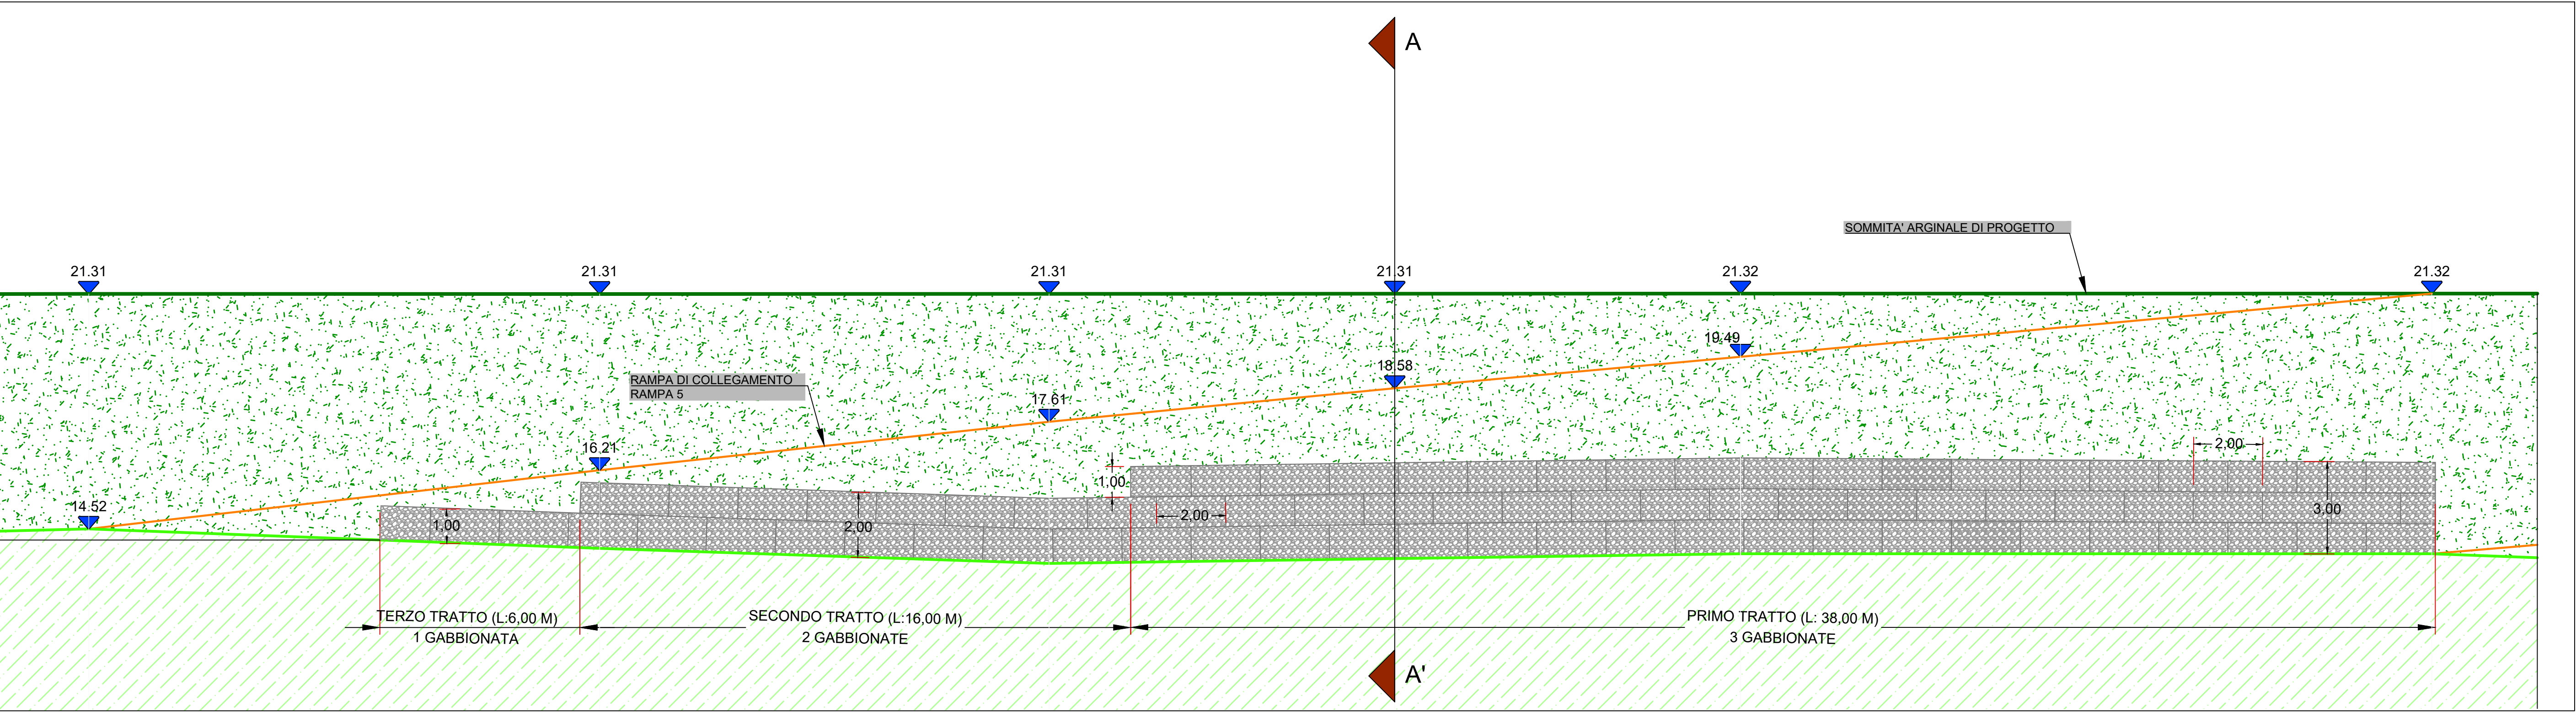

PLANIMETRIA - RIQUADRO A - SCALA 1:500

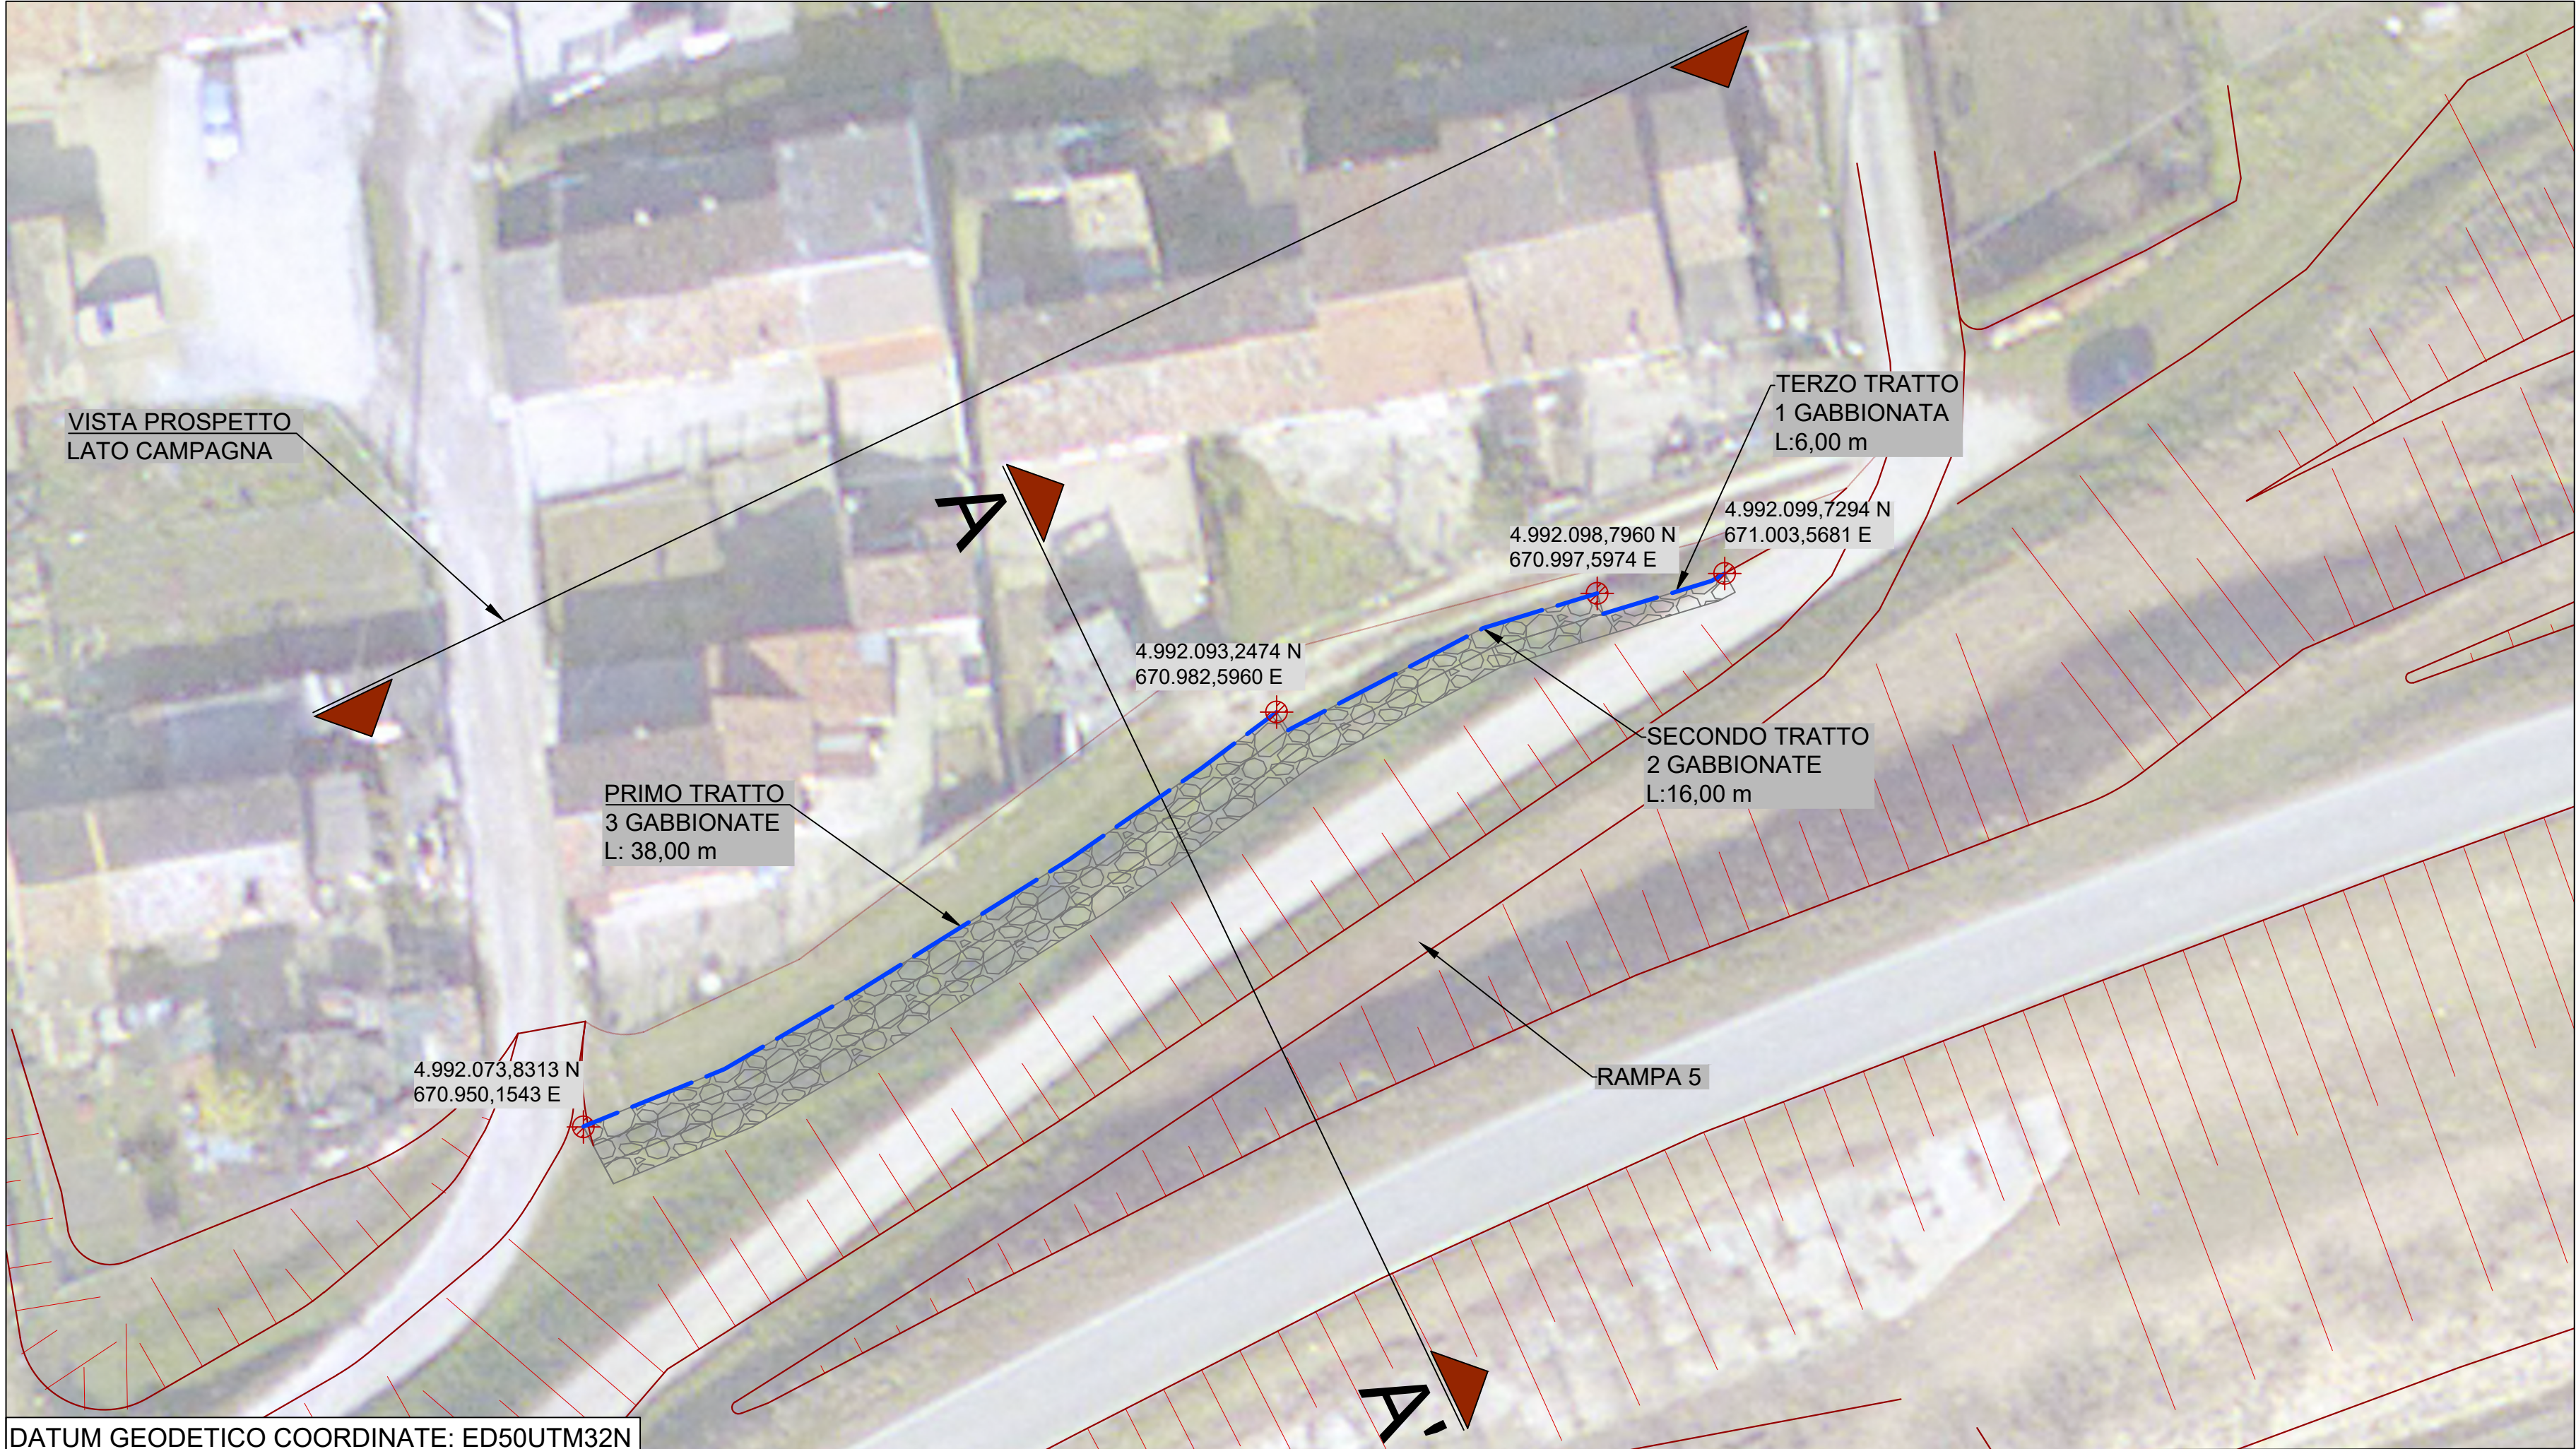

SEZIONE TIPO A-A' - SCALA 1:100

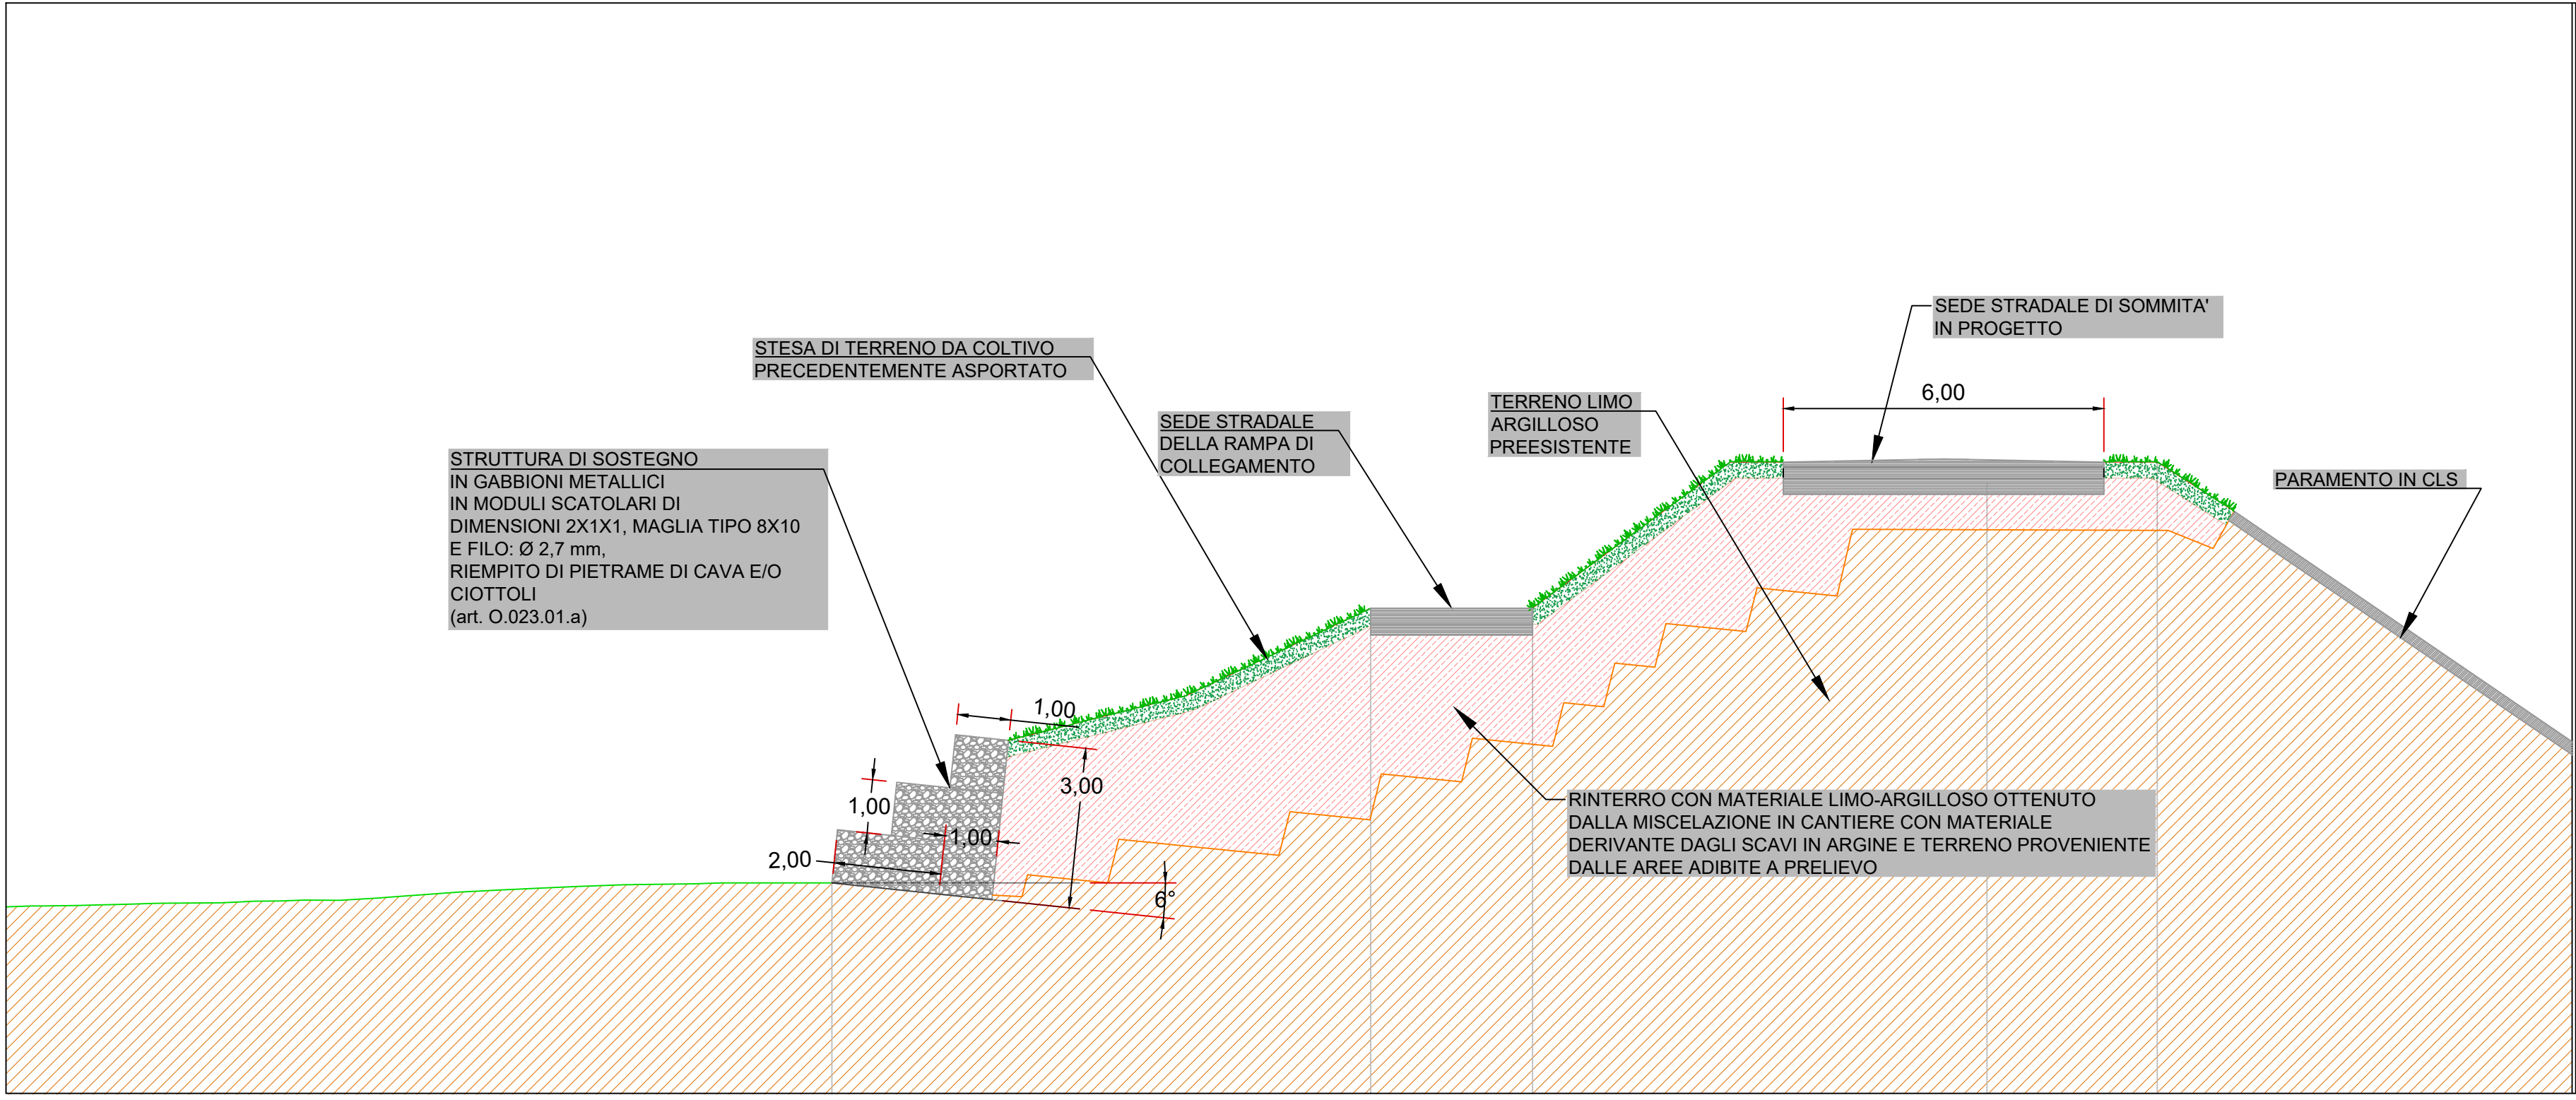

**AIPo**  
Agenzia Interregionale per il Fiume Po

**AGENZIA INTERREGIONALE PER IL FIUME PO**  
UFFICIO OPERATIVO DI MANTOVA  
Fiume PO  
Comuni di Serravalle a Po e Ostiglia (MN)

classifica A.I.Po : MN-E-1200

**ADEGUAMENTO IN QUOTA DELLA SAGOMA DELL'ARGINATURA MAESTRA DEL FIUME PO NEI COMUNI DI SERRAVALLE A PO ED OSTIGLIA (MN)**

D.G.R. 542 del 17 settembre 2018 - Interventi PGRA  
PROGRAMMA di interventi strutturali idraulici ed idrogeologici in aree individuate a rischio significativo nel Piano di Gestione del Rischio Alluvioni (P.G.R.A.) (di concerto con l'assessore Rolli)

CUP: B72H18000710002

**PROGETTO ESECUTIVO**  
IMPORTO COMPLESSIVO PROGETTO: Euro 4.750.000,00  
progettazione esecutiva (ai sensi dell'art. 33 del D.P.R. 05/10/2010, n. 207 e s.mm.i.)

elaborato	titolo elaborato	data
P.15.2	SEZIONI E PROSPETTO MURO DI SOSTEGNO IN GABBIONI	Febbraio 2022
		scala elaborato
		1:100/250

REV.	DATA	DESCRIZIONE REVISIONE
A	-	-
B	-	-
C	-	-

IL RESPONSABILE DEL PROCEDIMENTO  
Ing. Gaetano La Montagna

COORDINATORE DELLA PROGETTAZIONE  
F.E.T. Arch. Loretta Togliani

TECNICO COLLABORATORE:  
Geom. Elisabetta Barba

**bininipartners**  
binini partners s.r.l.  
via Garibaldi, 4  
42013 Reggio Emilia  
tel. +39.0510.986.000  
tel. +39.0510.986.000