





PLANIMETRIA GENERALE - SCALA 1:10.000

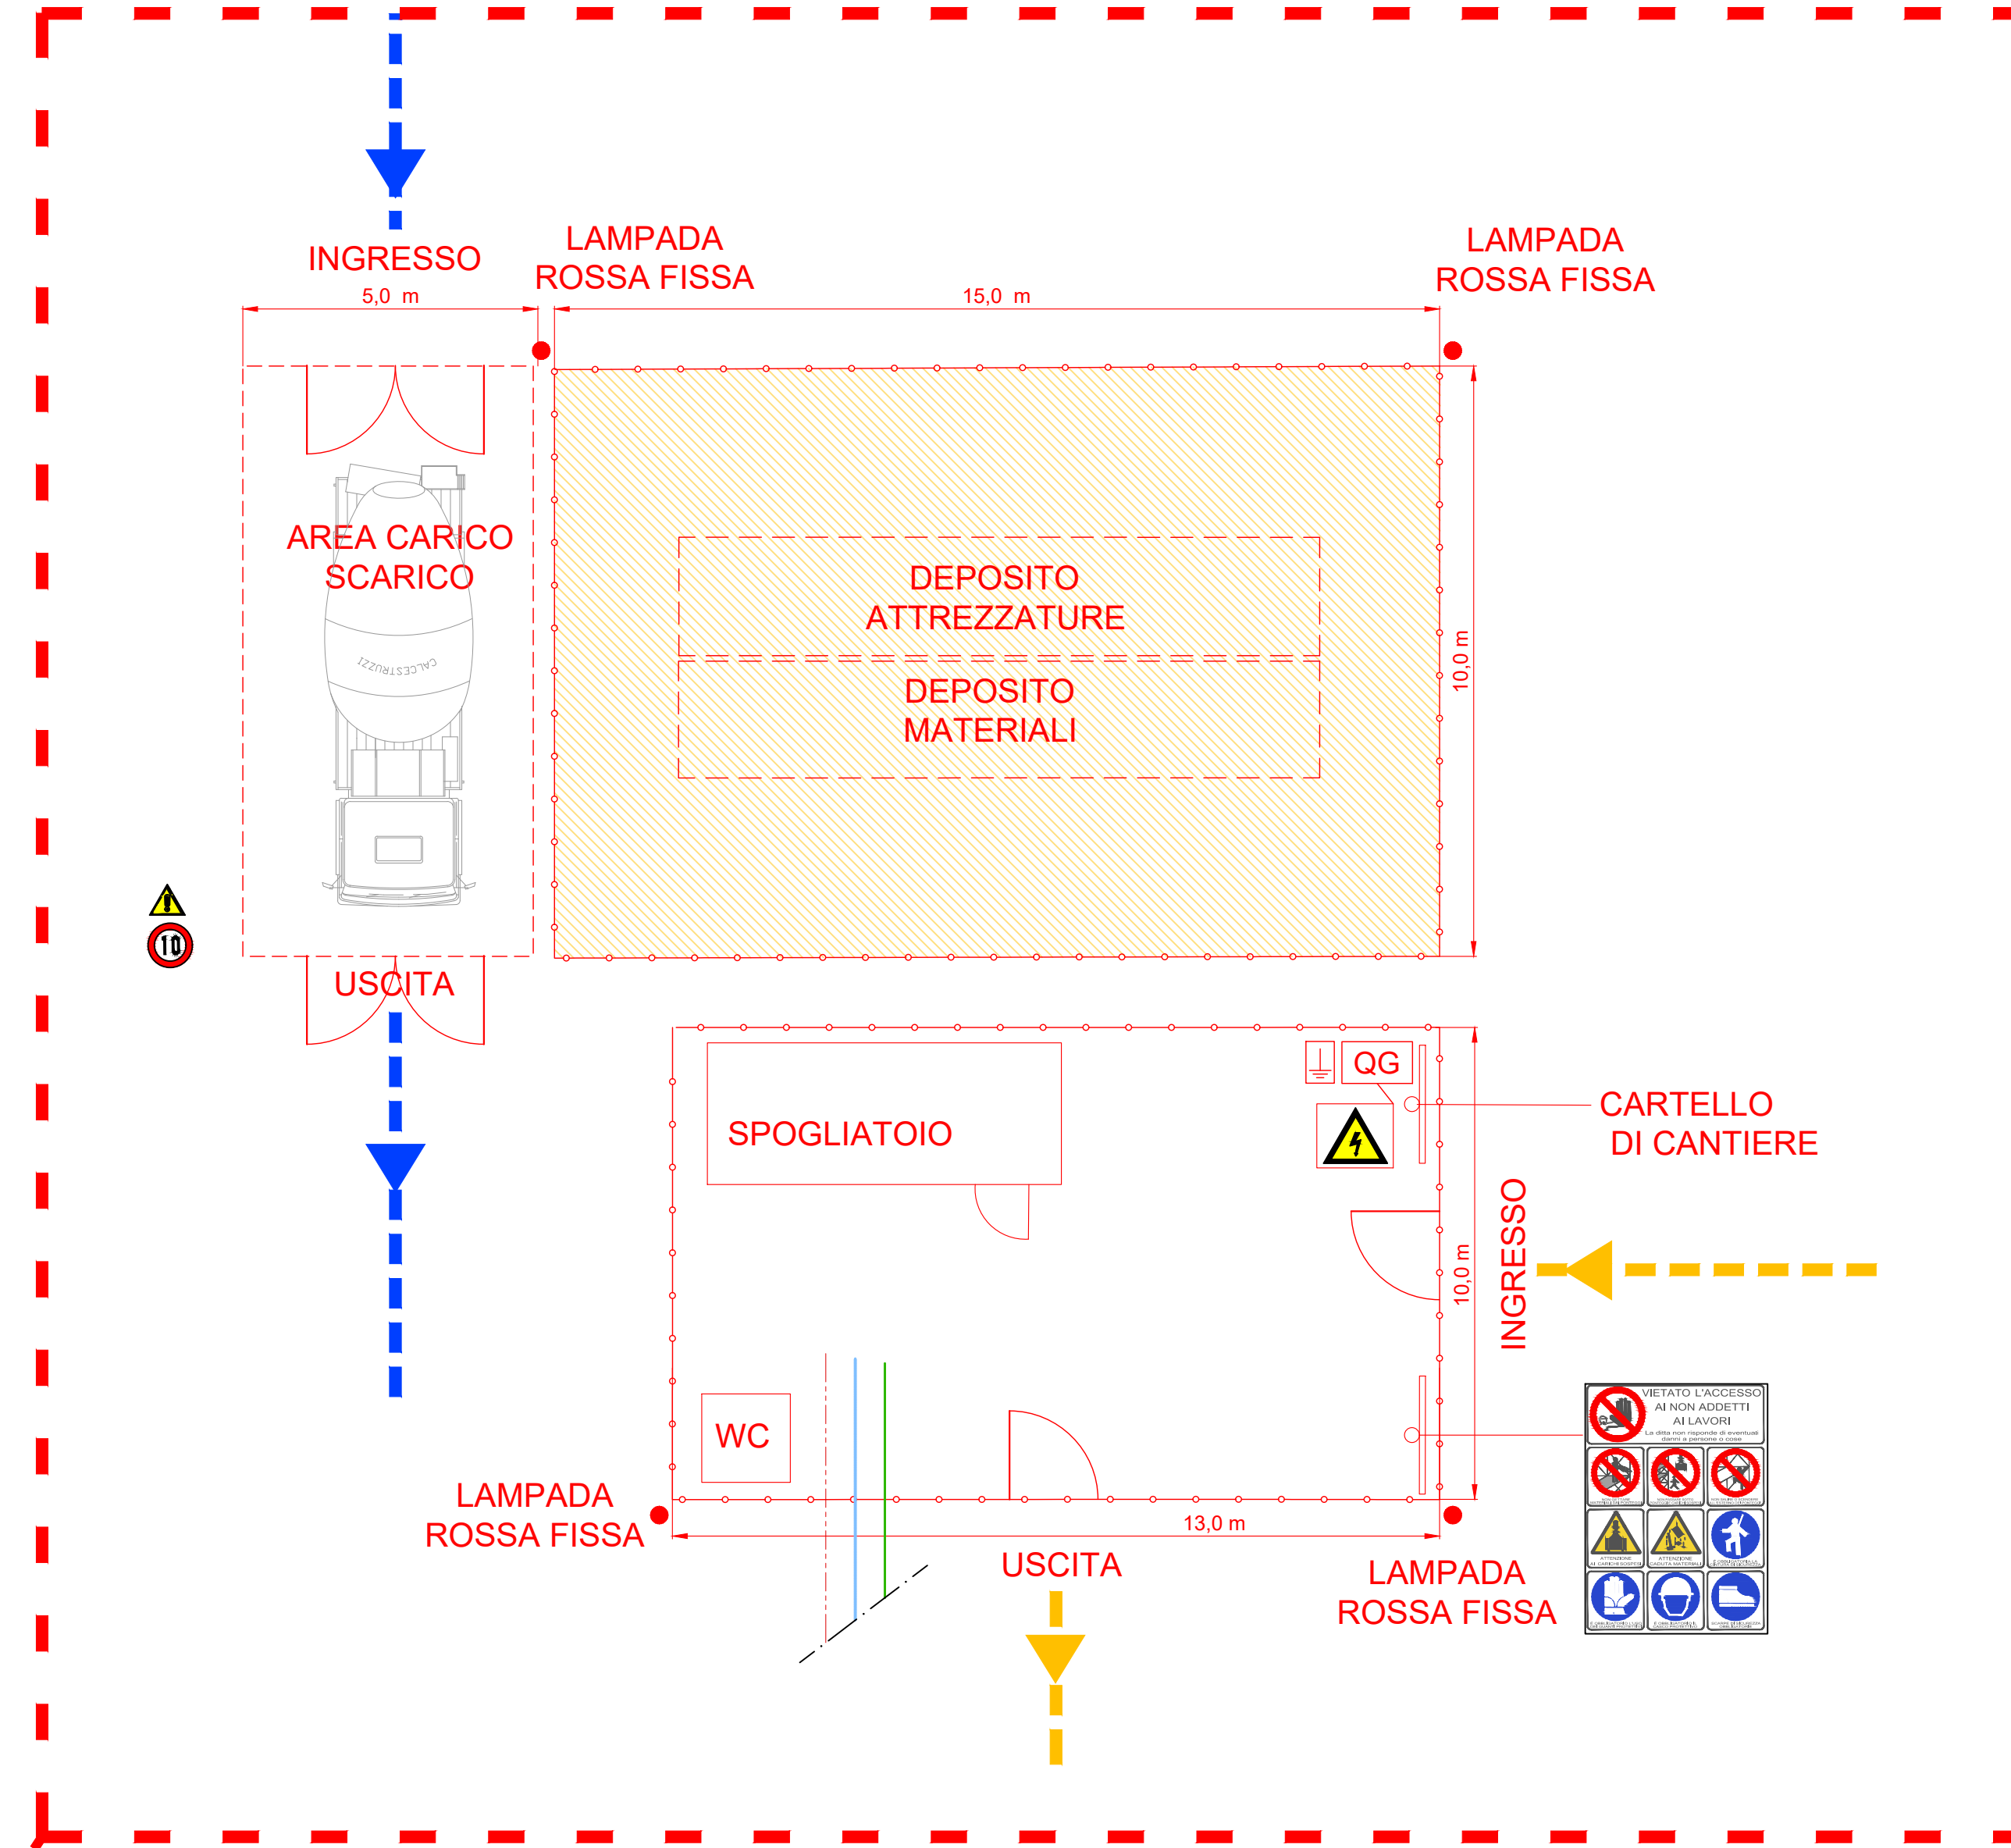

SCHEMA ORGANIZZATIVO AREA DI CANTIERE SECONDARIA - SCALA 1:100

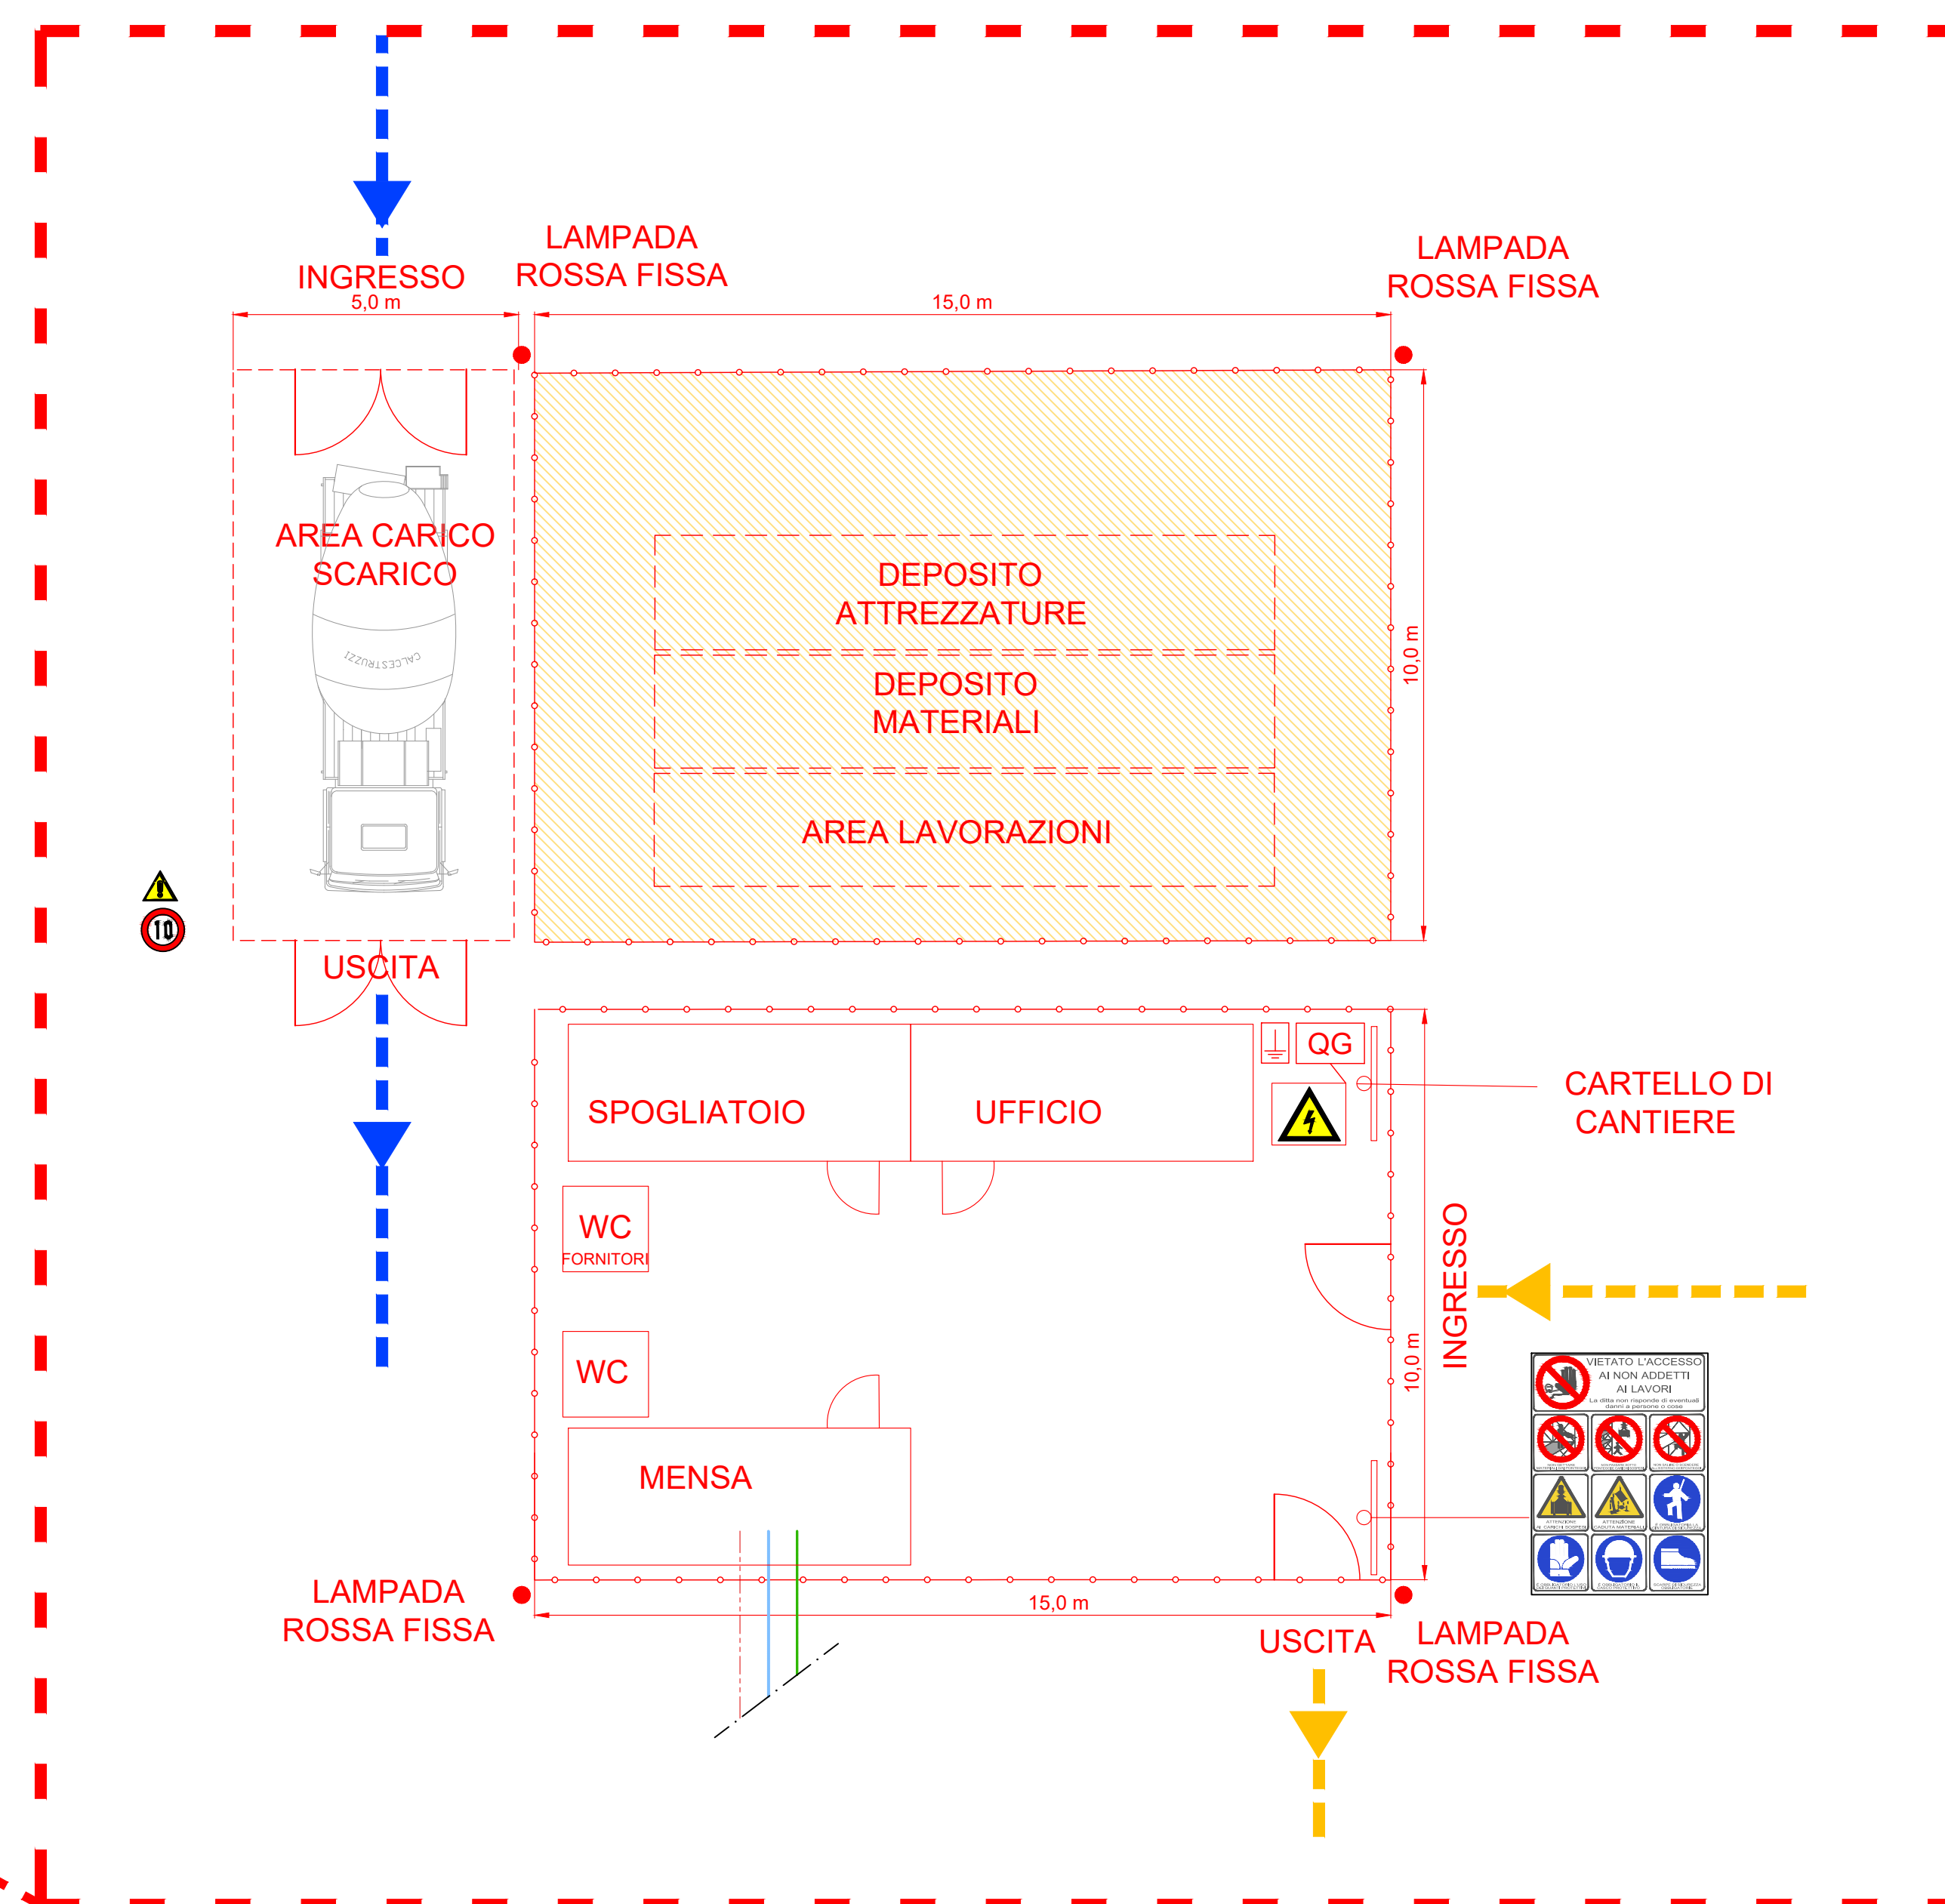

SCHEMA ORGANIZZATIVO AREA DI CANTIERE PRINCIPALE - SCALA 1:100

INDOSSARE LA MASCHERINA

LAVARSI FREQUENTEMENTE LE MANI

MANTENERE LA DISTANZA DI ALMENO 1,2 METRI

STARNUTIRE E TOSSIRE NEL GOMITO

NON TOCCARSI LA FACCIA

REGOLE PER IL CANTIERE COVID-19

Le norme e i controlli in cantiere

Le attenzioni condivise in cantiere e in ogni luogo

REGOLE BASE DI SICUREZZA COVID-19

Le regole base per tutti

I comportamenti sanitari a casa

SEGNALETICA VERTICALE COVID19 DA APPORRE ALL'INTERNO DELL'AREA DI CANTIERE

AIPo

AGENZIA INTERREGIONALE PER IL FIUME PO

UFFICIO OPERATIVO DI MANTOVA

Fiume PO

Comuni di Serravalle a Po e Ostiglia (MN)

classifica A.I.Po : MN-E-1200

ADEGUAMENTO IN QUOTA DELLA SAGOMA DELL'ARGINATURA MAESTRA DEL FIUME PO NEI COMUNI DI SERRAVALLE A PO ED OSTIGLIA (MN)

D.G.R. 542 del 17 settembre 2018 - Interventi PGRA

PROGRAMMA di interventi strutturali idraulici ed idrogeologici in aree individuate a rischio significativo nel Piano di Gestione del Rischio Alluvioni (P.G.R.A.) (di concerto con l'assessore Rolfi)

CUP: B72H18000710002

PROGETTO ESECUTIVO

IMPORTO COMPLESSIVO PROGETTO: Euro 4.750.000,00

progettazione esecutiva (ai sensi dell'art. 33 del D.P.R. 05/10/2010, n. 207 e s.m.m.i.)

REV.	DATA	DESCRIZIONE REVISIONE
A
B
C

IL RESPONSABILE DEL PROCEDIMENTO

Ing. Gianmario La Montagna

COORDINATORE DELLA PROGETTAZIONE

F.E.T. Arch. Lorella Togliani

TECNICO COLLABORATORE:

Geom. Elisabetta Barba

PROGETTAZIONE

Ing. Gianmario La Montagna

PROGETTAZIONE

Ing. Gianmario La Montagna

PROGETTAZIONE

Ing. Gianmario La Montagna

elaborato

P.16.2

titolo elaborato

LOCALIZZAZIONE AREE DI CANTIERE E PERCORSI DI ACCESSO ALLE AREE DEMANIALI DI PRELIEVO

data

Febbraio 2022

scala elaborato

1:10.000/1:100