


LEGENDA

- Boschi di ripa 99.000,00 mq
- Siepe arborata e arbustata semplice 1.480 m
- Siepe arborata e arbustata a doppio sesto (\*) 940,00 m
- Filari regolari 2.000,00 m
- B1 9.200,00 mq
- B2 5.650,00 mq
- B3 9.300,00 mq
- B4 2.750,00 mq
- B5 16.130,00 mq
- B6 1.500,00 mq
- B7 2.500,00 mq
- B8 1.600,00 mq
- B9 4.050,00 mq
- B10 6.670,00 mq
- B11 5.650,00 mq
- B12 34.000,00 mq
- S1 270,00 m
- S2\* 270,00 m
- S3\* 70,00 m
- S4\* 80,00 m
- S5 135,00 m
- S6 135,00 m
- S7 100,00 m
- S8 135,00 m
- S9 135,00 m
- S10 160,00 m
- S11 270,00 m
- S12\* 120,00 m
- S13 140,00 m
- S14\* 200,00 m
- S15\* 200,00 m
- F1 250,00 m
- F2 30,00 m
- F3 110,00 m
- F4 180,00 m
- F5 300,00 m
- F6 270,00 m
- F7 130,00 m
- F8 190,00 m
- F9 420,00 m (210X2)
- F10 120,00 m

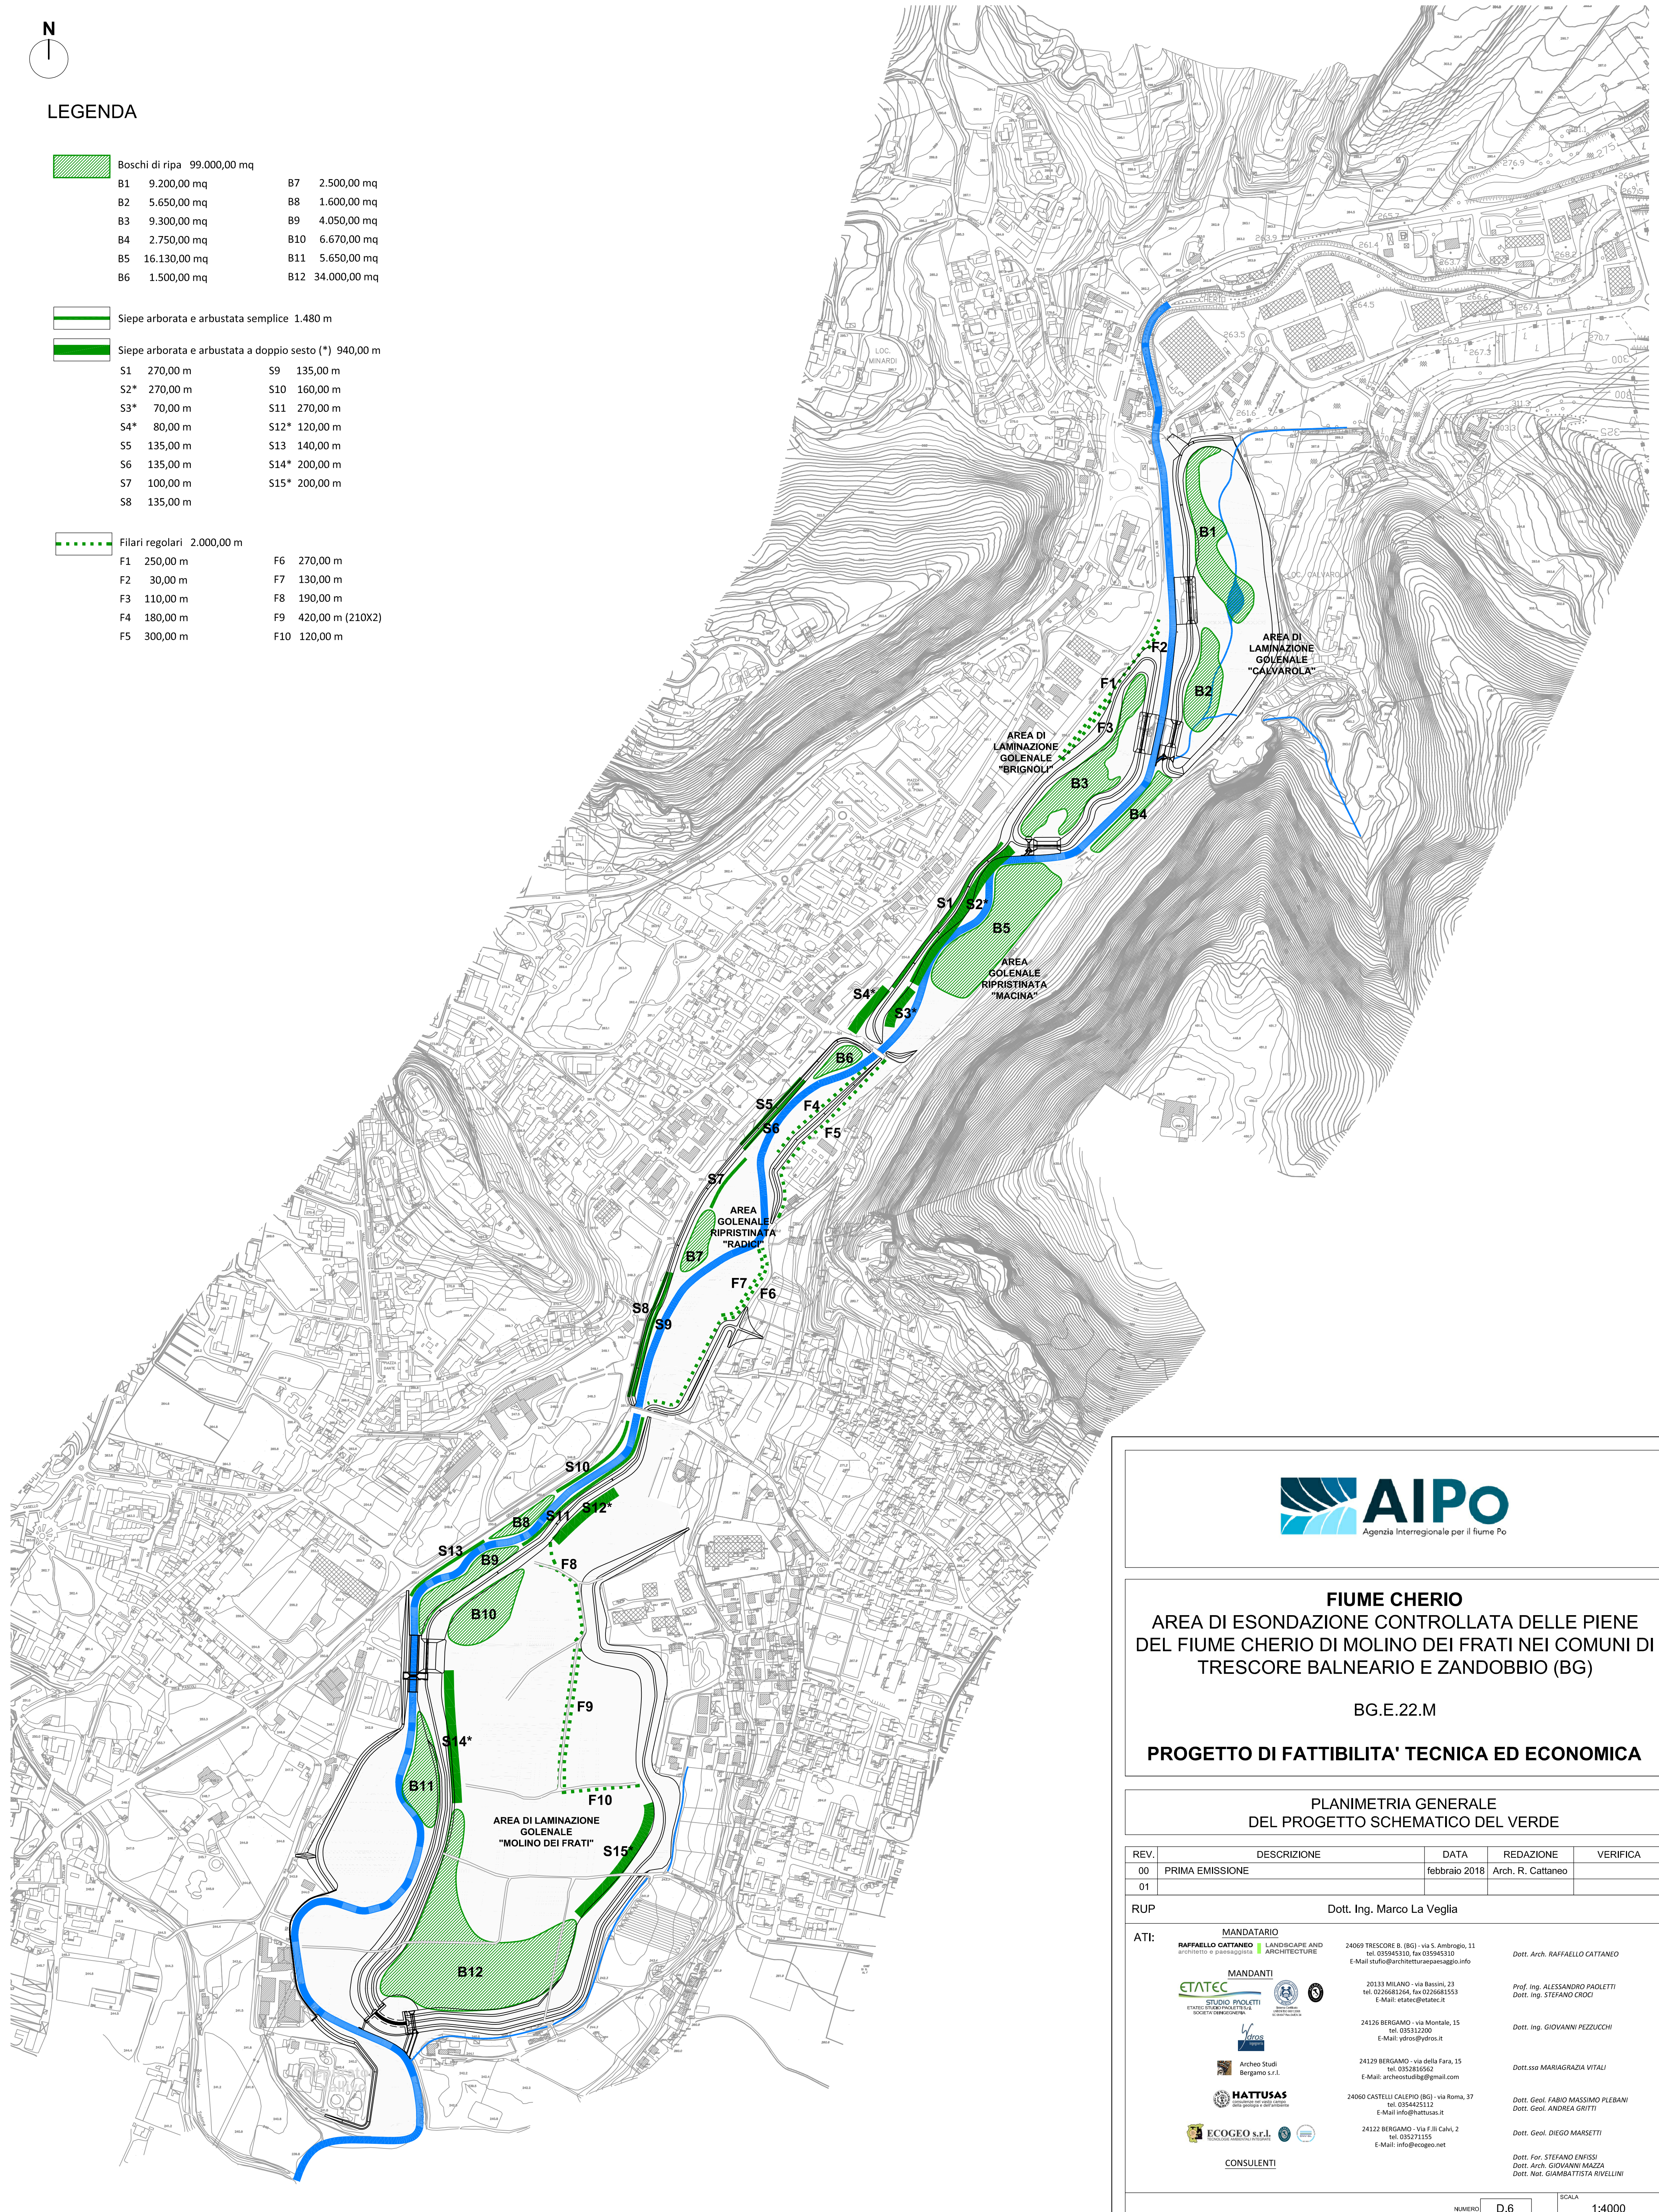

**FIUME CHERIO**  
**AREA DI ESONDAZIONE CONTROLLATA DELLE PIENE**  
**DEL FIUME CHERIO DI MOLINO DEI FRATI NEI COMUNI DI**  
**TRESCORE BALNEARIO E ZANDOBBIO (BG)**

BG.E.22.M

**PROGETTO DI FATTIBILITA' TECNICA ED ECONOMICA**

**PLANIMETRIA GENERALE**  
**DEL PROGETTO SCHEMATICO DEL VERDE**

REV.	DESCRIZIONE	DATA	REDAZIONE	VERIFICA
00	PRIMA EMISSIONE	febbraio 2018	Arch. R. Cattaneo	
01				

RUP Dott. Ing. Marco La Veglia

ATI:	MANDATARIO		24069 TRESCORE B. (BG) - via S. Ambrogio, 11 tel. 035945310, fax 035945310 E-Mail: stufo@architetturaepaesaggio.info	Dott. Arch. RAFFAELLO CATTANEO		
	RAFFAELLO CATTANEO LANDSCAPE AND ARCHITECTURE architetto e paesaggista					
	MANDANTI				20133 MILANO - via Bassini, 23 tel. 0226681264, fax 0226681553 E-Mail: etatec@etatec.it	Prof. Ing. ALESSANDRO PAOLETTI Dott. Ing. STEFANO CROCI
	ETATEC STUDIO PAOLETTI SOCIETA' COOPERATIVA SOCIETA' COOPERATIVA					
	  Università degli Studi di Bergamo Università degli Studi di Bergamo					
	MANDANTI		24126 BERGAMO - via Montale, 15 tel. 035312200 E-Mail: ydros@ydros.it	Dott. Ing. GIOVANNI PEZZUCCHI		
	STUDIO PAOLETTI SOCIETA' COOPERATIVA SOCIETA' COOPERATIVA					
						
	Archeo Studi Bergamo s.r.l.					
						
	MANDANTI		24129 BERGAMO - via della Fara, 15 tel. 0352816562 E-Mail: archeostudio@gmail.com	Dott.ssa MARIAGRAZIA VITALI		
	HATTUSAS INGEGNERIA E ARCHITETTURA					
						
						
						
	MANDANTI		24060 CASTELLI CALEPIO (BG) - via Roma, 37 tel. 0354425112 E-Mail: info@hattusas.it	Dott. Geol. FABIO MASSIMO PLEBANI Dott. Geol. ANDREA GRITTI		
	HATTUSAS INGEGNERIA E ARCHITETTURA					
						
						
						
	MANDANTI		24122 BERGAMO - Via F.lli Calvi, 2 tel. 0352711555 E-Mail: info@ecogeo.net	Dott. Geol. DIEGO MARSETTI		
	ECOGEO s.r.l. INGEGNERIA E ARCHITETTURA					
						
						
						
CONSULENTI						
Dott. For. STEFANO ENFESSI Dott. Arch. GIOVANNI MAZZA Dott. Nat. GIAMBATTISTA RIVELLINI						