



CALTO

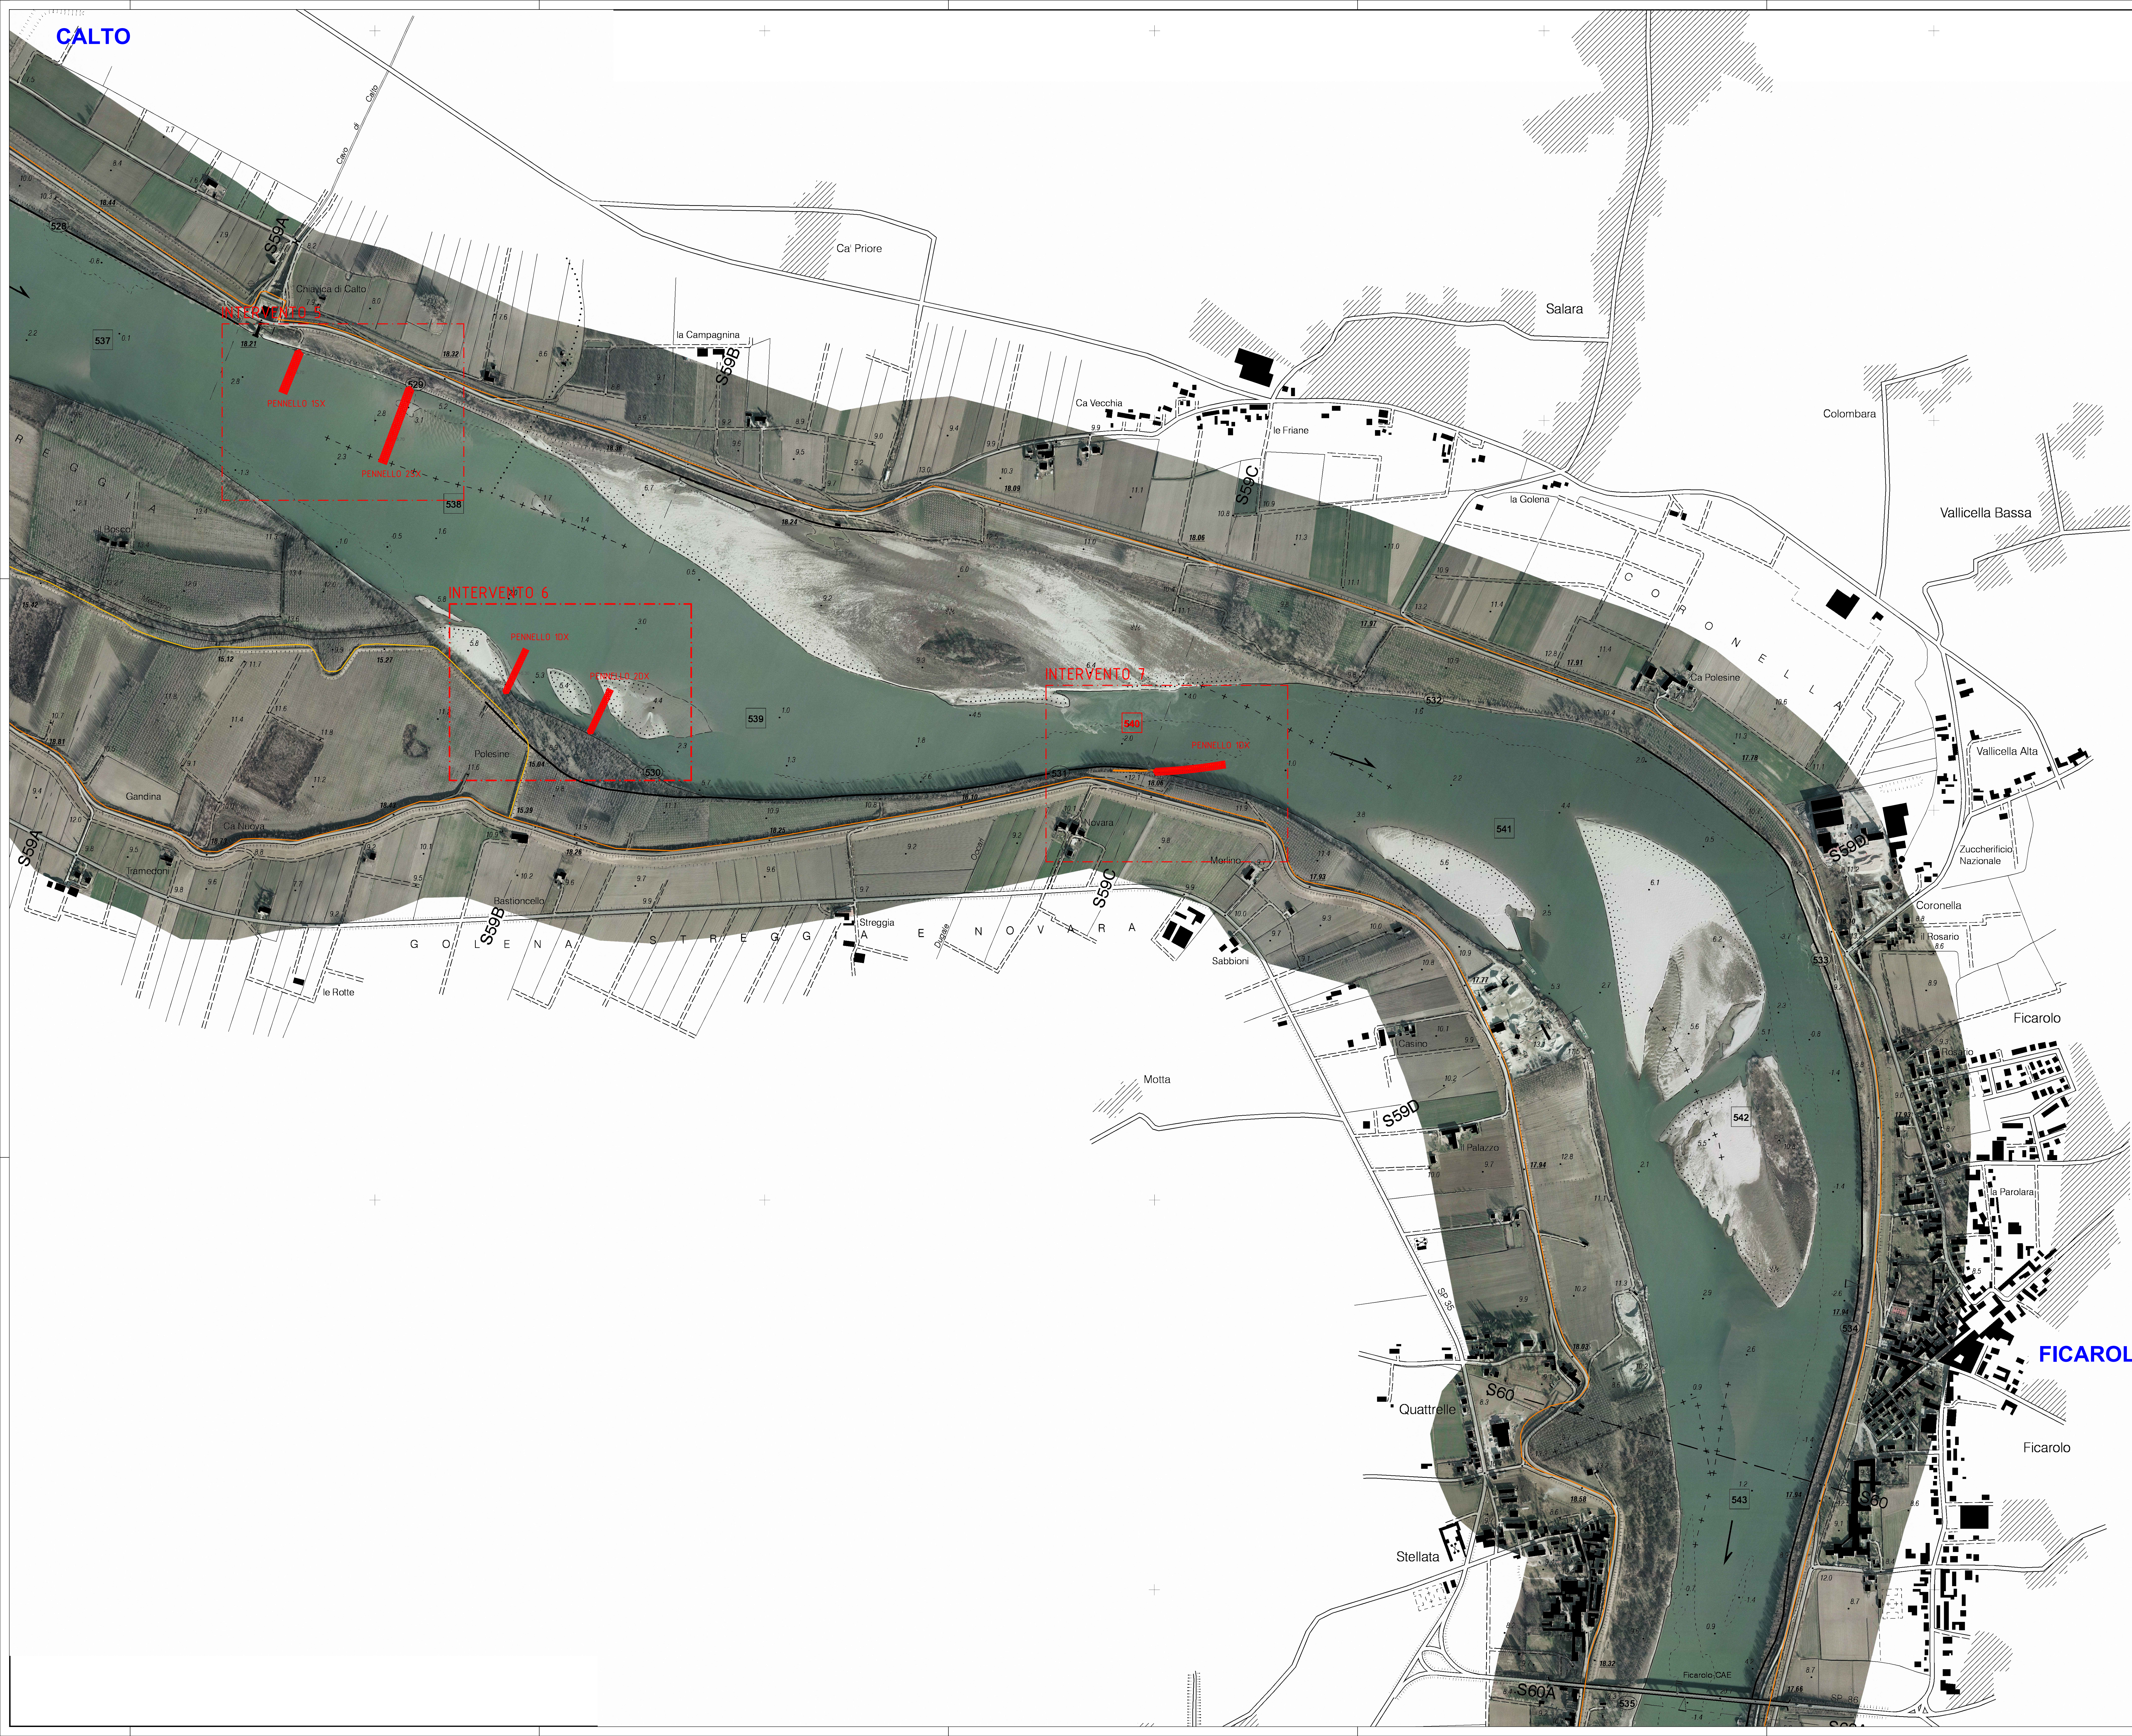

LEGENDA INTERVENTI		
	Lunghezza ml	Quota sommità
INTERVENTO 5 - Calto		
PENNELLO 1SX	119.20	+5,70
PENNELLO 2SX	209.70	+5,70
totale	328.90	
INTERVENTO 6 - Bastioncello		
PENNELLO 1DX	127.00	+5,30
PENNELLO 2DX	127.00	+5,30
totale	254.00	
INTERVENTO 7 - Novara		
PENNELLO 1DX	300.00	+5,35

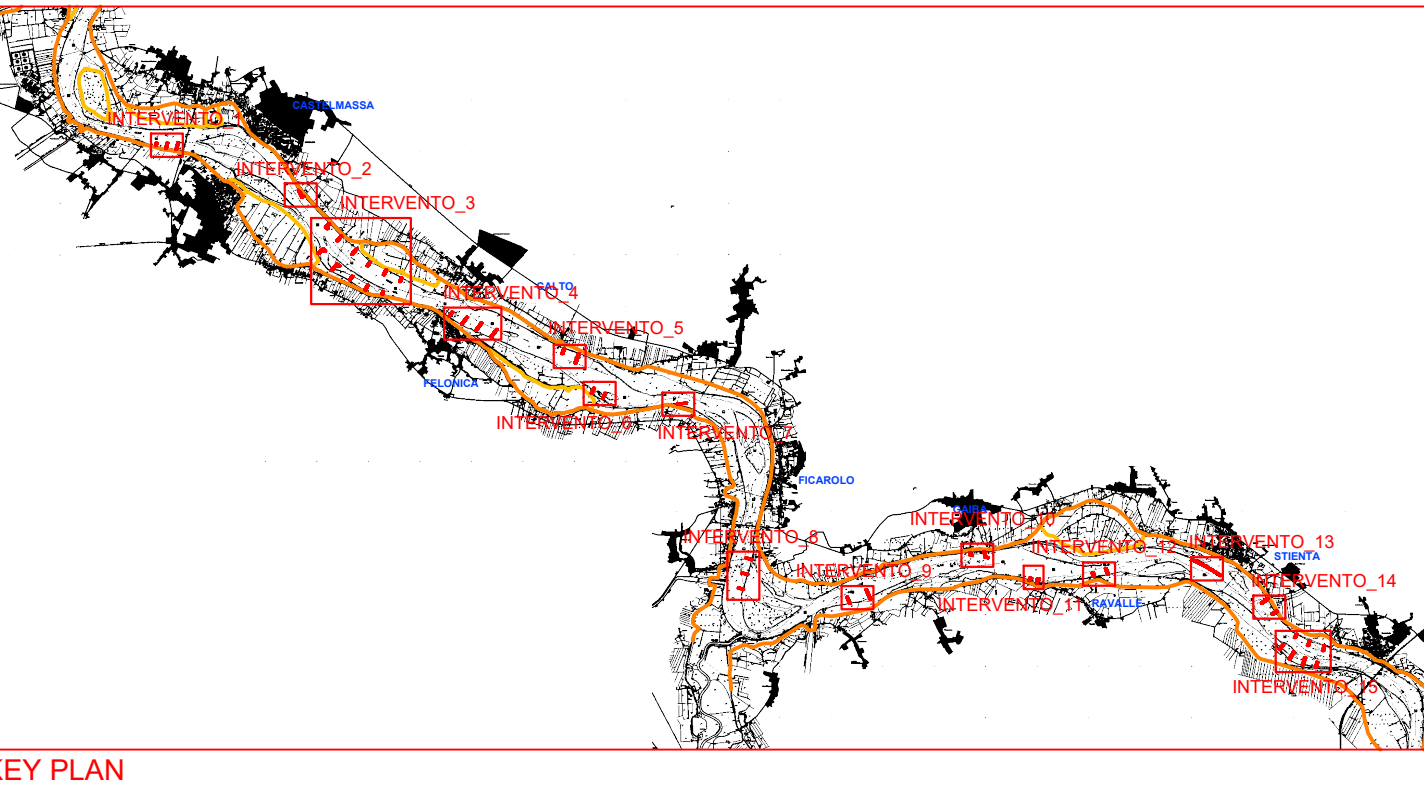

FIUME PO
REGIMAZIONE A CORRENTE LIBERA
DELL'ALVEO DI MAGRA DEL PO PER LE
NAVI DI CLASSE Va CEMT DA FOCE
MINCIO FINO A VALLE DI FERRARA

COMPLETAMENTO INTERVENTO TRA REVERE E FERRARA - PARTE I
CUP: B49J2102320001
IMPORTO FINANZIAMENTO: 24.166.666,67 Euro

Progetto di Fattibilità
Tecnica ed Economica

Resp. del procedimento (R.U.P.): Ing. Alessio Picarelli

Oggetto: INGIADRAMENTO GENERALE ASSETTO DI PROGETTO
OPERE DI NAVIGAZIONE:
TRONCO CALTO - FICAROLO

A.12.b
1:5.000

Rit. Progetto Definitivo
02 Revisione
01 Revisione
00 Esauriente
DICEMBRE 2016

Progetto R.T.I.:
Coordinatore mandataria:
Bisio Partners S.r.l.
via Garibaldi, 4
41121 Prato (MO) Italia
Tel. +39 0522 580 578
C.F. e P.IVA n. R.I. 02409150352

