


SEZIONI DI INSERIMENTO OPERE DI NAVIGAZIONE - SCALA 1:1000

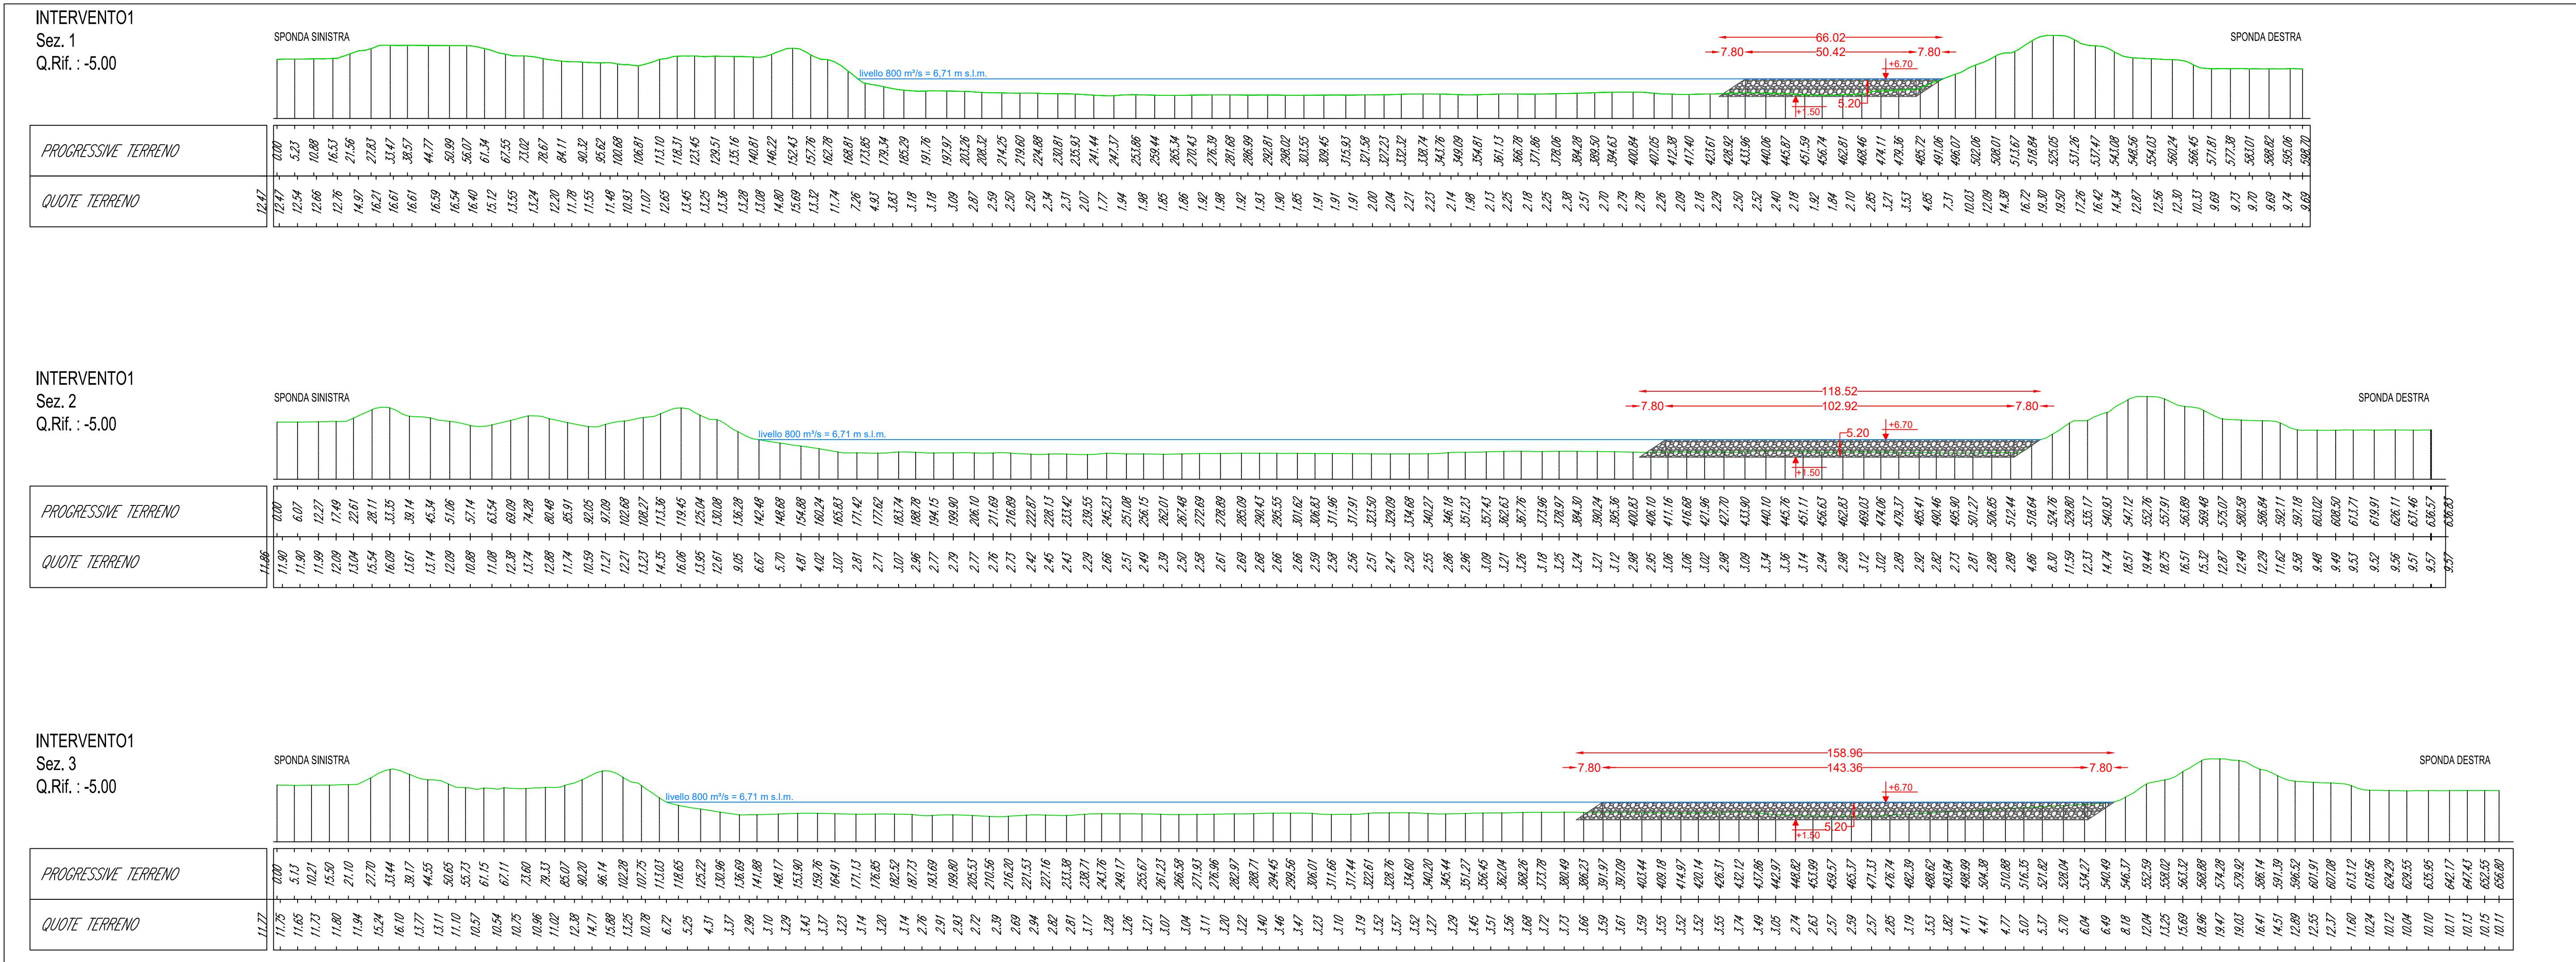

DATI QUOTA SUPERFICIE			
Numero	Minima Elevazione	Massima Elevazione	Colore
1	-7.000	-6.000	
2	-6.000	-5.000	
3	-5.000	-4.000	
4	-4.000	-3.000	
5	-3.000	-2.000	
6	-2.000	-1.000	
7	-1.000	0.000	
8	0.000	1.000	
9	1.000	2.000	
10	2.000	3.000	
11	3.000	4.000	
12	4.000	5.000	
13	5.000	6.000	
14	6.000	7.000	
15	7.000	8.000	
16	8.000	9.000	
17	9.000	10.000	
18	10.000	11.000	
19	11.000	12.000	
20	12.000	13.000	
21	13.000	14.000	
22	14.000	15.000	
23	15.000	16.000	
24	16.000	17.000	
25	17.000	18.000	
26	18.000	19.000	
27	19.000	20.000	
28	20.000	21.000	
29	21.000	22.000	
30	22.000	23.000	

AIPo
Agenzia Interregionale per il fiume Po

FIUME PO

REGIMAZIONE A CORRENTE LIBERA DELL'ALVEO DI MAGRA DEL PO PER LE NAVI DI CLASSE Va CEMT DA FOCE MINCIO FINO A VALLE DI FERRARA

COMPLETAMENTO INTERVENTO TRA REVERE E FERRARA - PARTE I

CUP: B49J21028320001

IMPORTO FINANZIAMENTO: 24.166.666,67 Euro

Progetto di Fattibilità
Tecnica ed Economica

Resp. del procedimento (R.U.P.): Ing. Alessio Picarelli

Oggetto: OPERE DI NAVIGAZIONE
INTERVENTO N°1
PLANIMETRIA E SEZIONI

B.01

1:1.000/1:2.000

Rif. Progetto Definitivo: B.01

Progetto R.T.I.:
Capogruppo mandataria:
Binini Partners S.r.l.
via Giacalone, 4
42121 Reggio Emilia
tel +39 0522 580.578
C.F. e P.IVA e R.I. 02409150352

Mandatari:
BETA STUDIO
Gen-Tech
ETATEC STUDIO PVOLETTI
IARS