
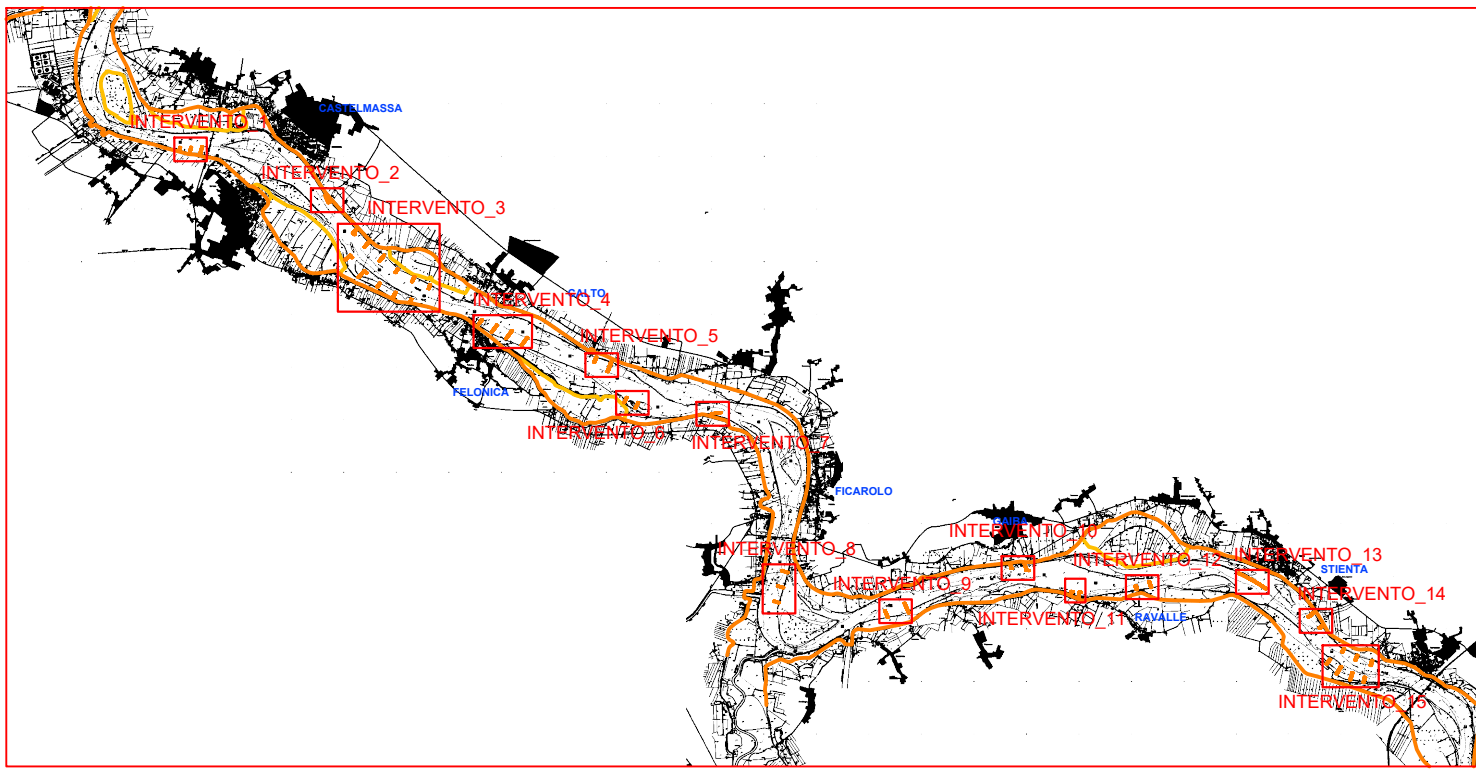


SEZIONI INTERVENTO N°8 - PENNELLO N°1 - SCALA 1:200

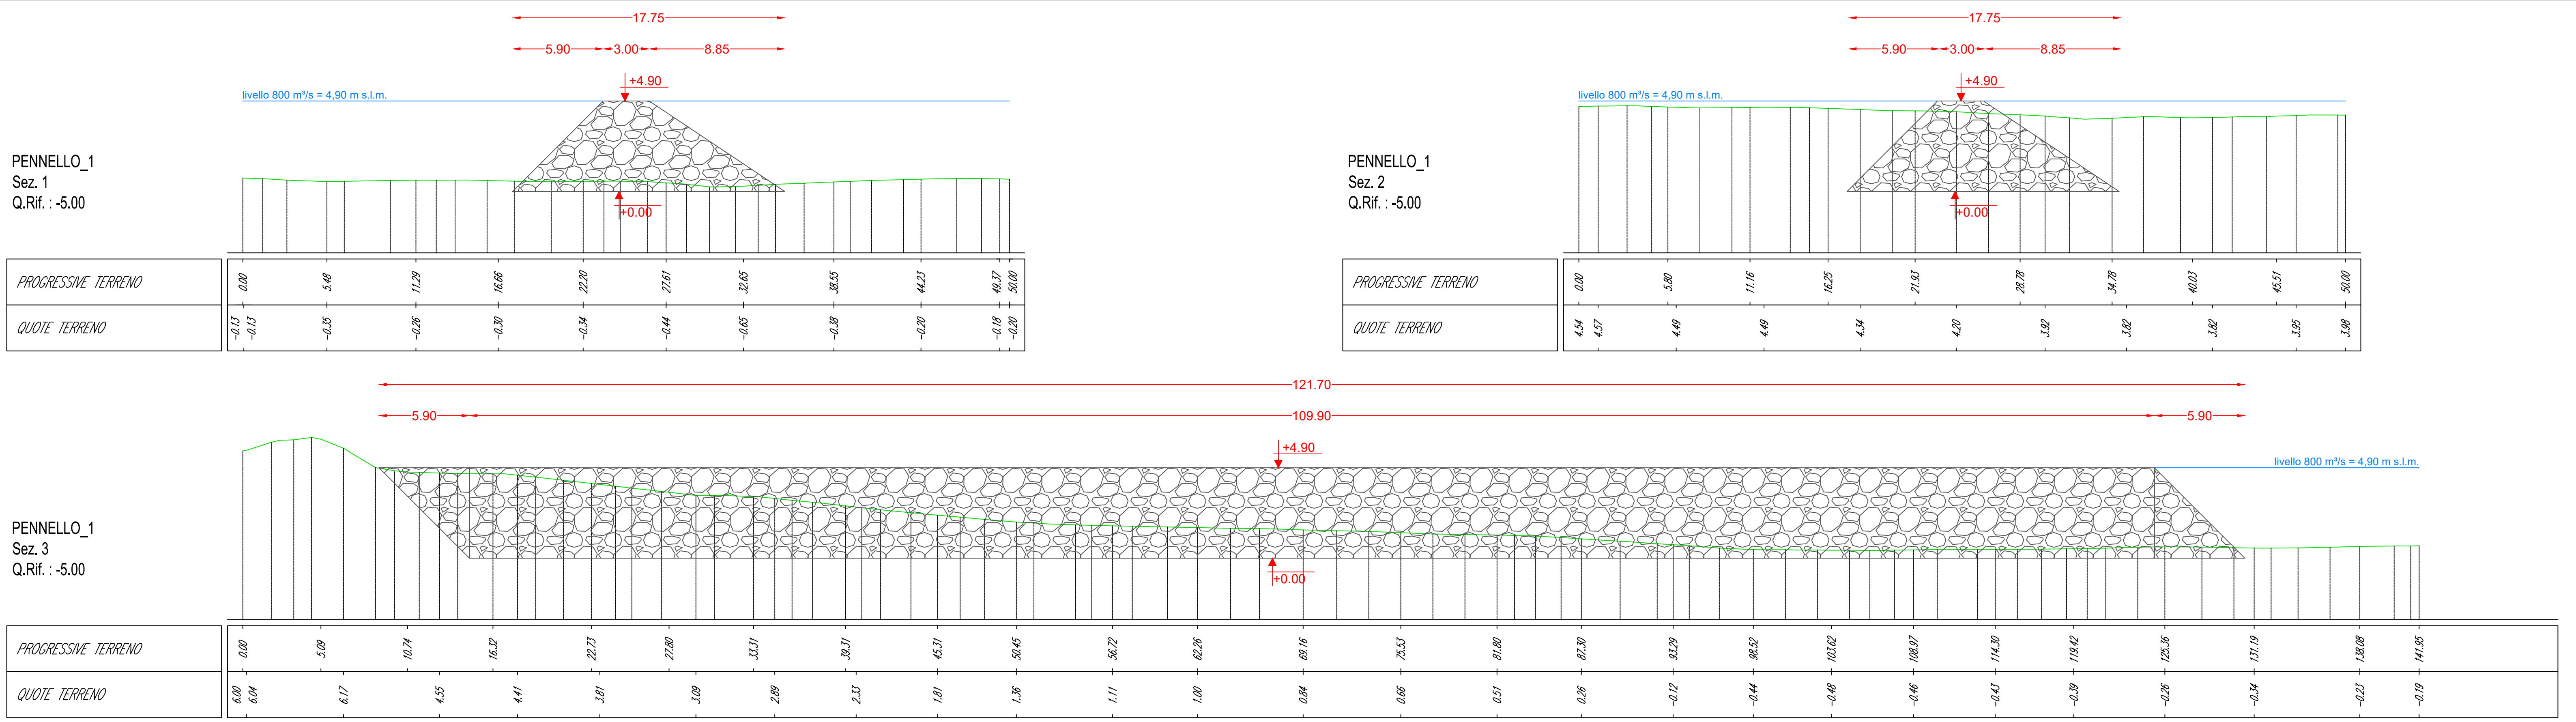

KEY PLAN

LEGENDA:

- +6.70 Quota coronamento pennello di navigazione
- Sedime pennello di navigazione
- Curve di livello (passo 1-5 metri)



FIUME PO

REGIMAZIONE A CORRENTE LIBERA  
DELL'ALVEO DI MAGRA DEL PO PER LE  
NAVI DI CLASSE Va CEMT DA FOCE  
MINCIO FINO A VALLE DI FERRARA

COMPLETAMENTO INTERVENTO TRA REVERE E FERRARA - PARTE I  
CUP: B49J21028320001  
IMPORTO FINANZIAMENTO: 24.166.666,67 Euro

Progetto di Fattibilità  
Tecnica ed Economica

Resp. del procedimento (R.U.P.): Ing. Alessio Picarelli

Oggetto: OPERE DI NAVIGAZIONE  
INTERVENTO N°8  
PENNELLO N°1: PIANTE E SEZIONI

B.08.a  
1:200

Rif. Progetto Definitivo: B.08.a

Progetto R.T.I.:  
Capogruppo mandataria:  
Binini Partners S.r.l.  
via Gazzata, 4  
42121 Reggio Emilia  
tel +39 0522 580 578  
C.F. e P. IVA e R.U. 02409150352

Mandanti:  
BETA studio  
Gen-Tech  
ETATEC STUDIO PIOLETTI  
ARS