
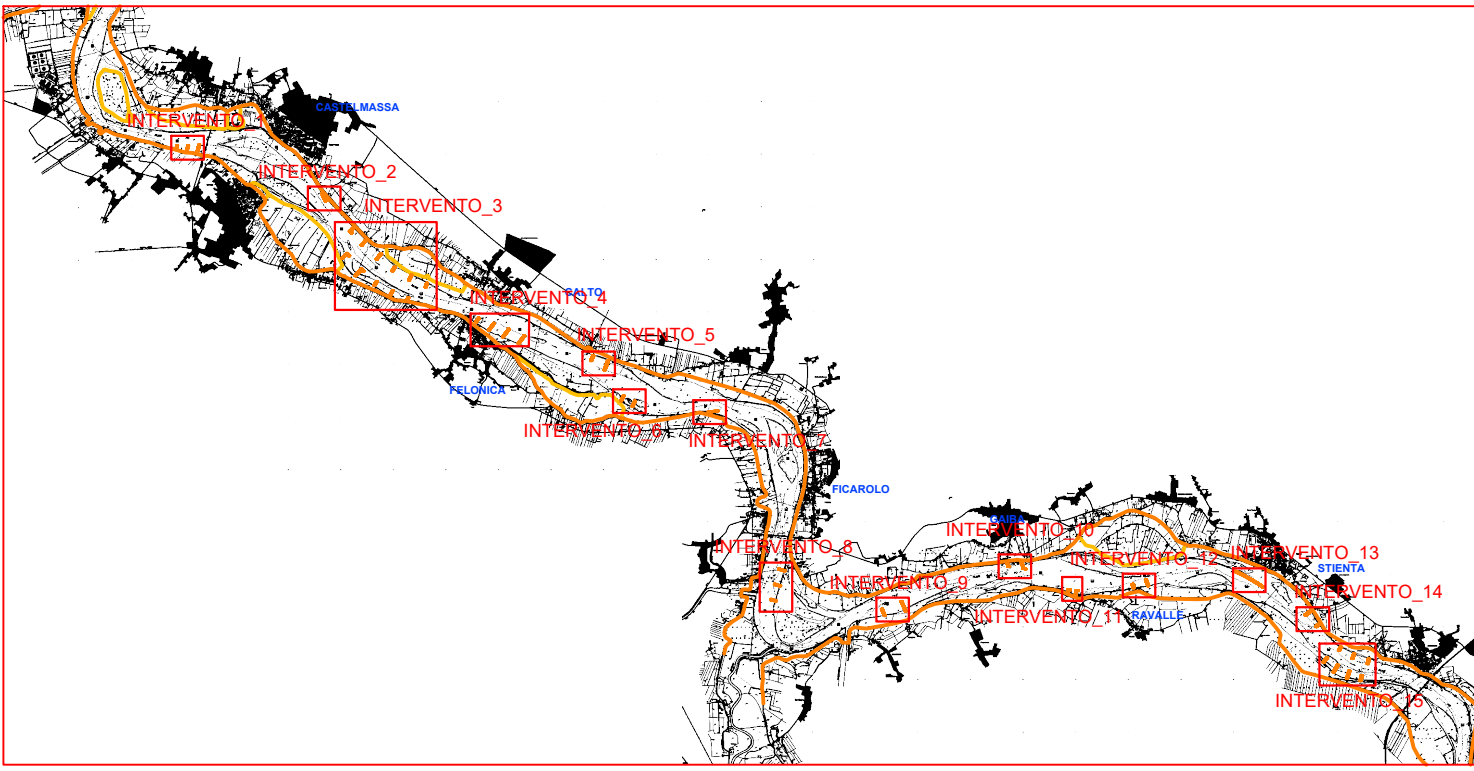


SEZIONI INTERVENTO N°11 - PENNELLO N°2 - SCALA 1:200

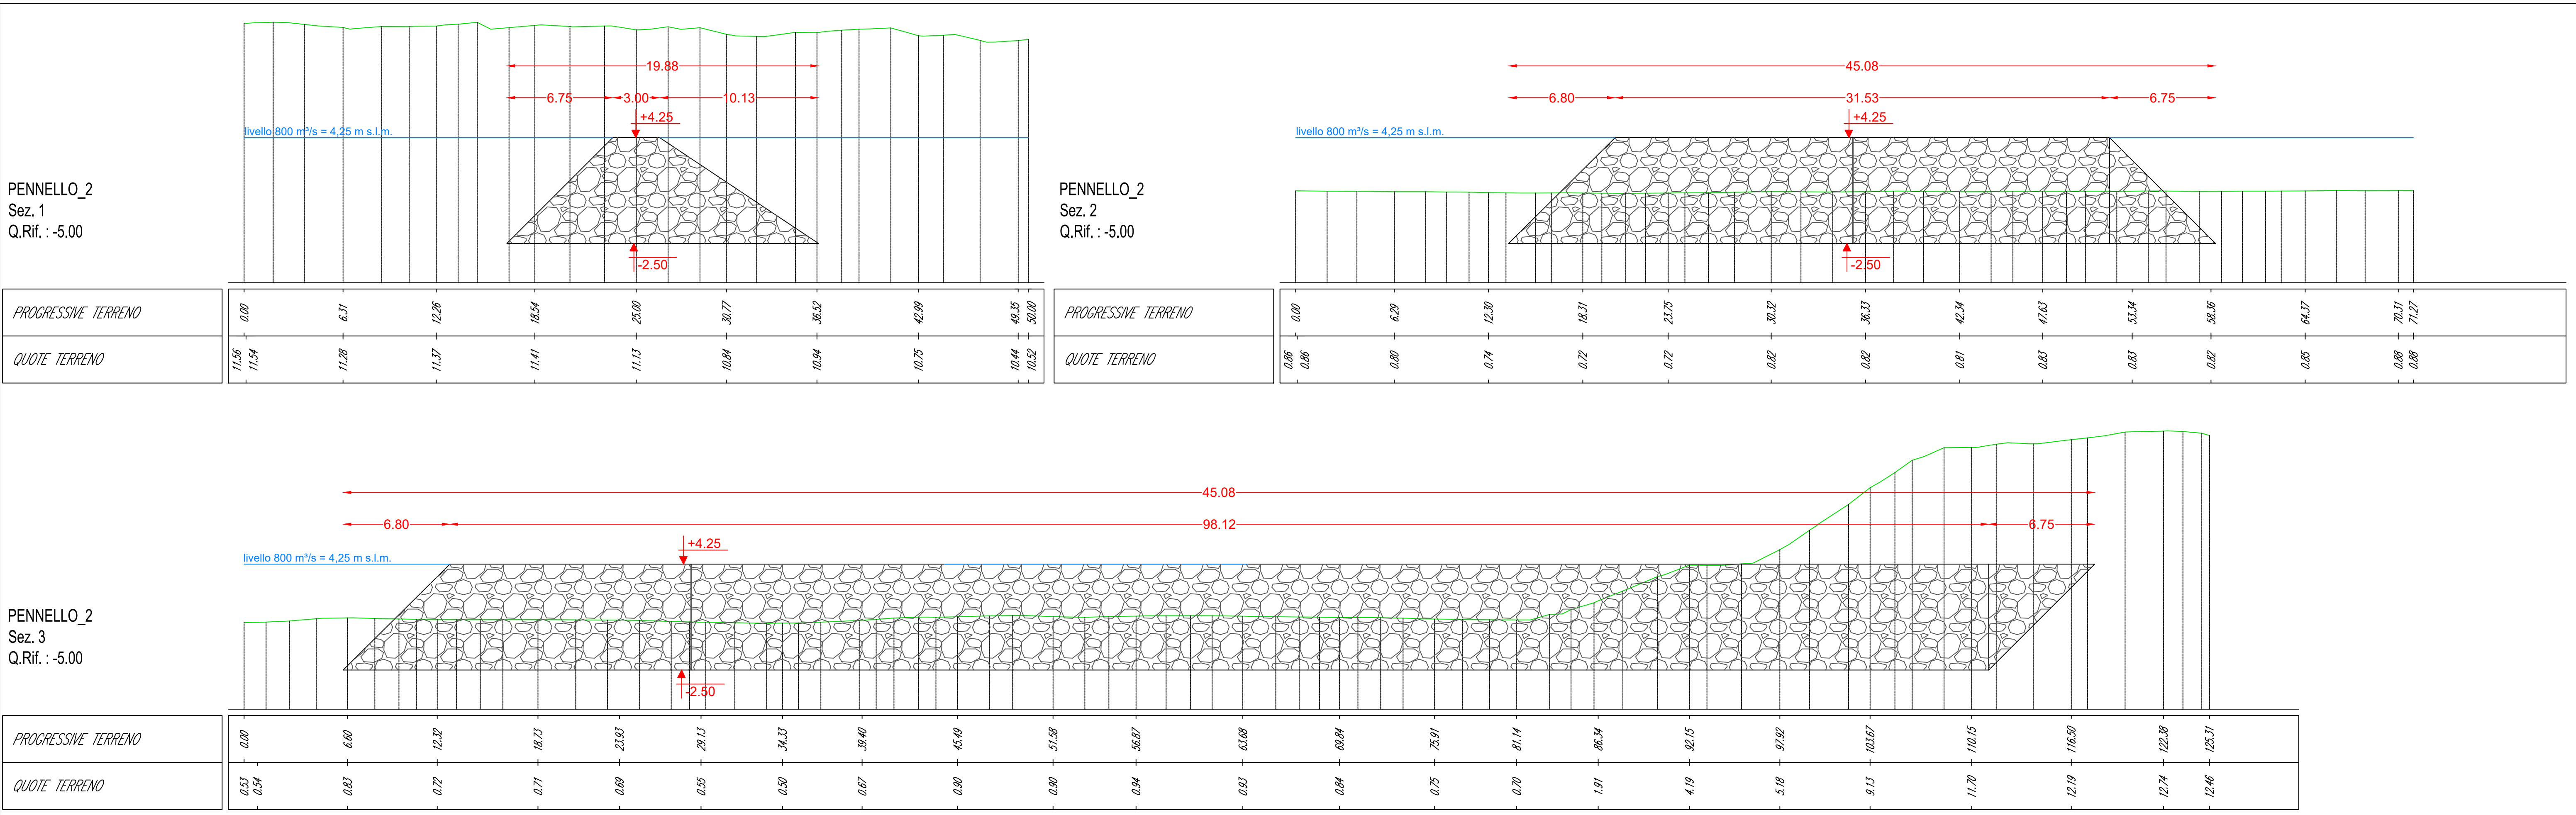

KEY PLAN

LEGENDA:

- +6.70 Quota coronamento pennello di navigazione
- Sedime pennello di navigazione
- Curve di livello (passo 1-5 metri)



FIUME PO
REGIMAZIONE A CORRENTE LIBERA
DELL'ALVEO DI MAGRA DEL PO PER LE
NAVI DI CLASSE Va CEMT DA FOCE
MINCIO FINO A VALLE DI FERRARA

COMPLETAMENTO INTERVENTO TRA REVERE E FERRARA - PARTE I
CUP: B49J21028320001
IMPORTO FINANZIAMENTO: 24.166.666,67 Euro

Progetto di Fattibilità
Tecnica ed Economica

Resp. del procedimento (R.U.P.): Ing. Alessio Picarelli

Oggetto: OPERE DI NAVIGAZIONE INTERVENTO N°11 PENNELLO N°2: PIANTE E SEZIONI	B.11.b 1:200
--	-----------------

02 Revisione 01 Revisione 00 Emissione	Rif. Progetto Definitivo: B.11.b DICEMBRE 2018
--	---

Progetto R.T.I.:
Capogruppo mandataria:
Binini Partners S.r.l.
via Occezzola 4
42121 Reggio Emilia
tel +39.0522.580.578
C.F. e P.IVA e R.I. 02409150352

Mandanti:
BETA studio
Gen-Tech
ETATEC STUDIO PIOLETTI
ARS