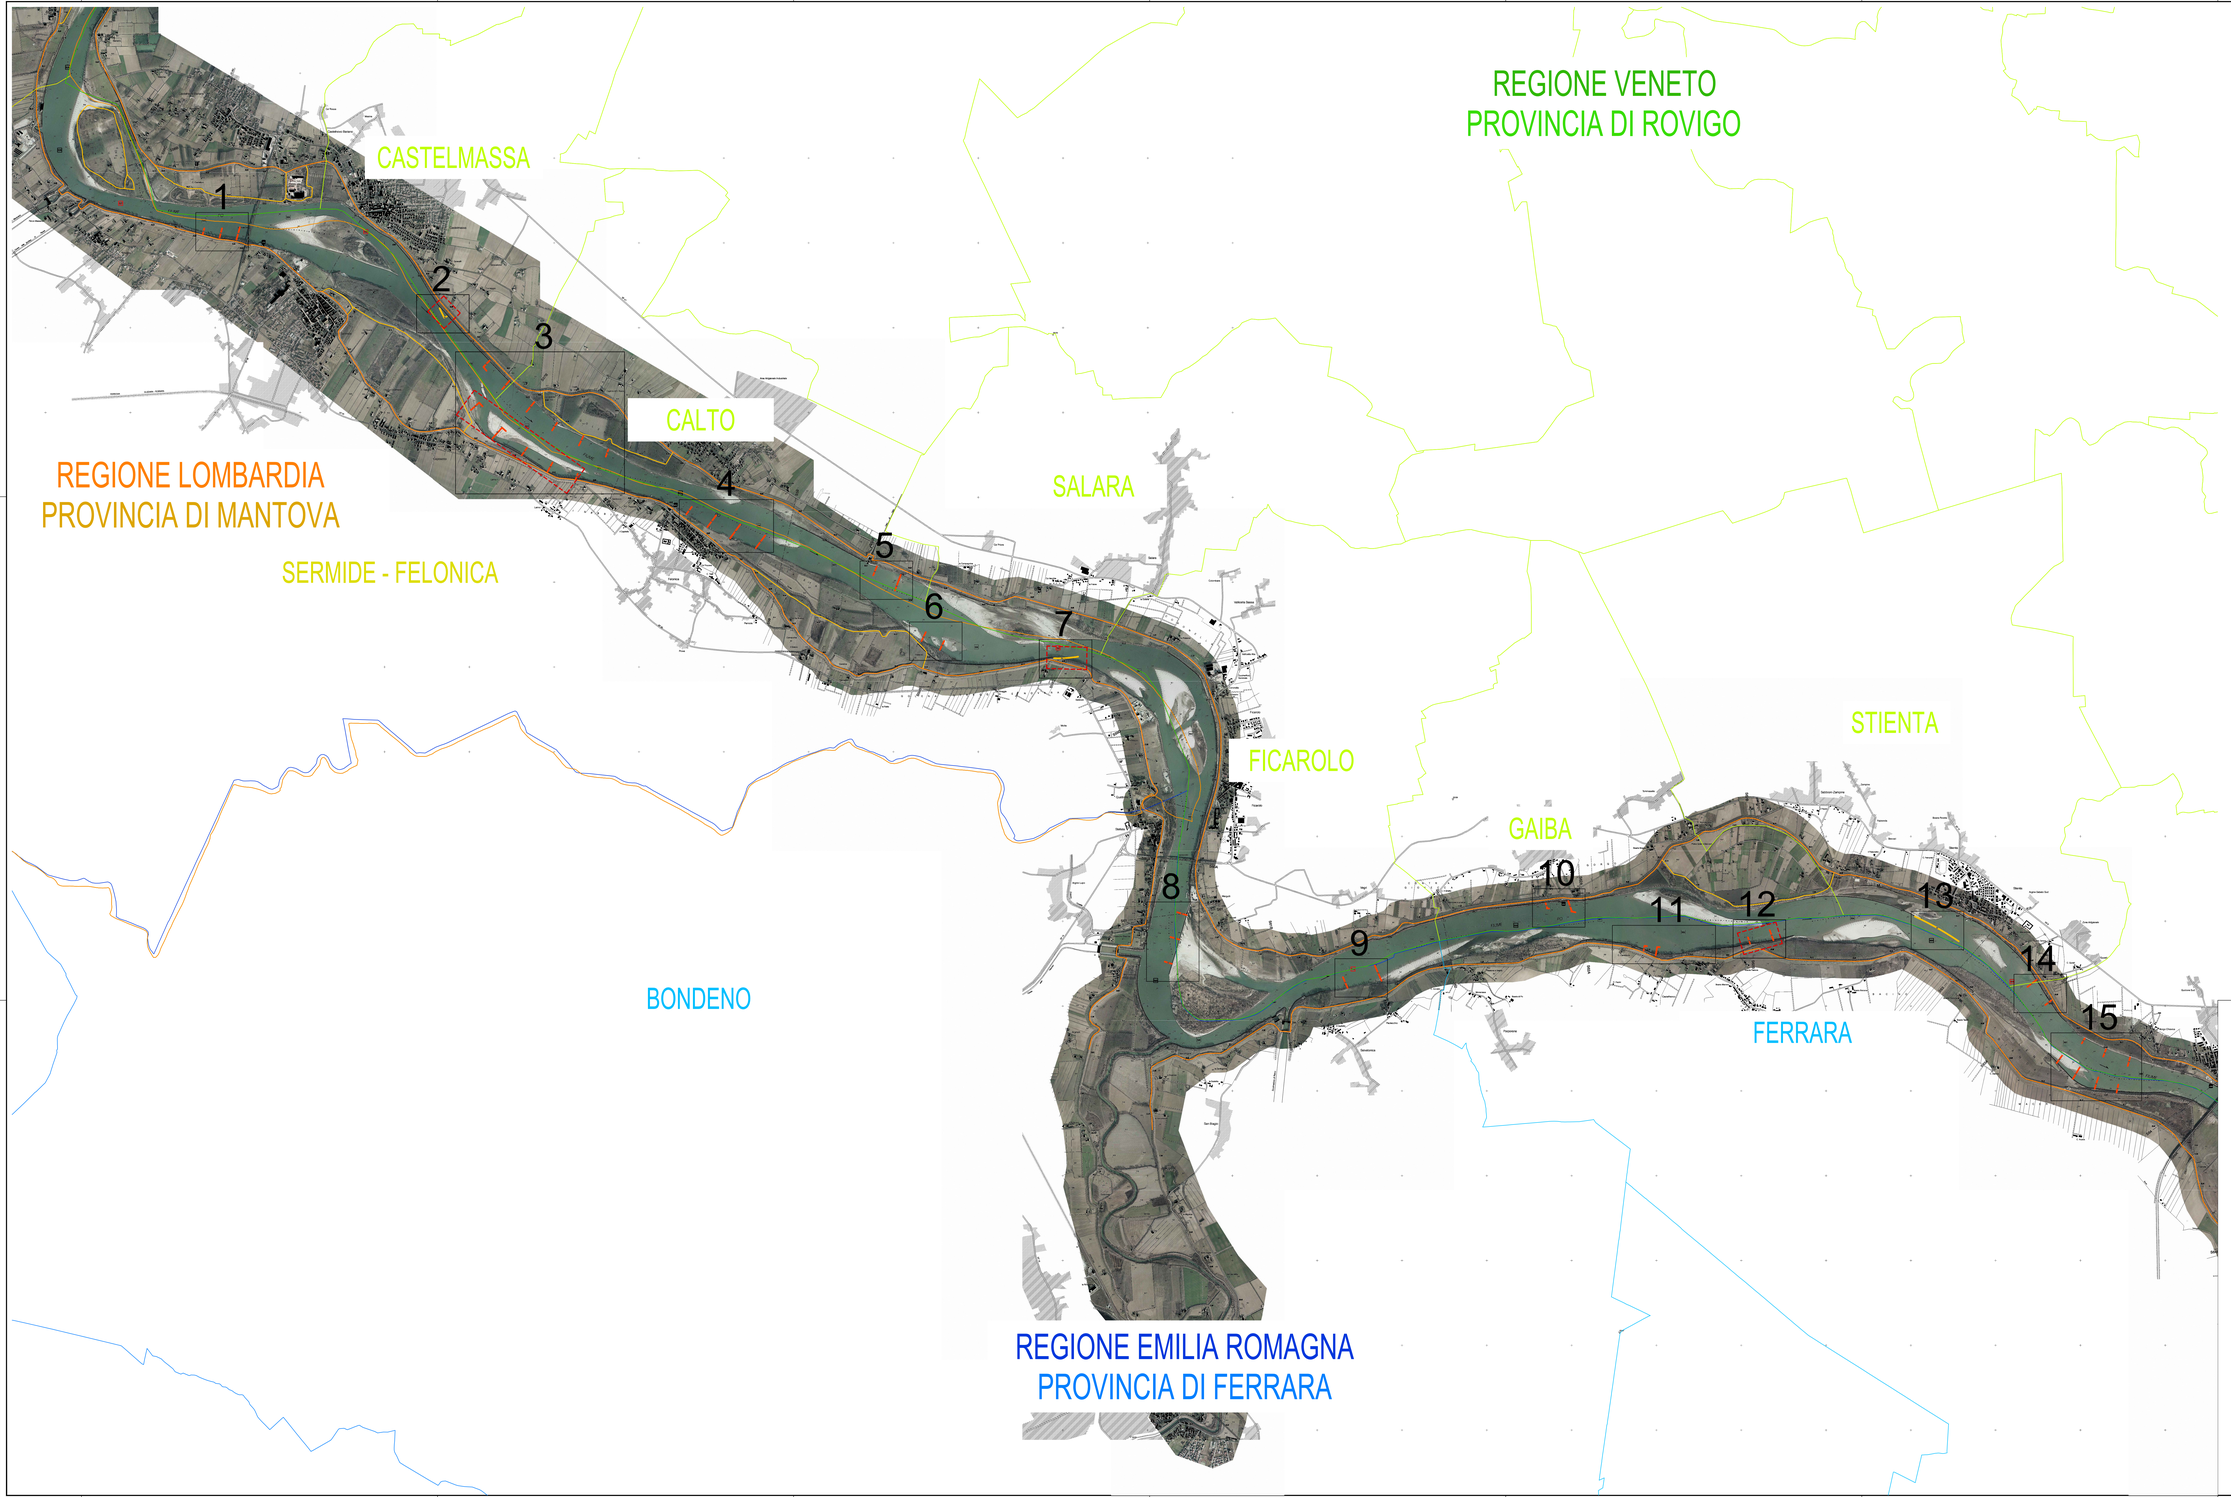

PENNELLI TRASVERSALI	
Numero pennelli	42
Sviluppo complessivo (ml)	5708,96

PENNELLI LONGITUDINALI	
Numero pennelli	3
Sviluppo complessivo (ml)	1090,33

LEGENDA SIMBOLI	
Pennelli trasversali	
Pennelli longitudinali	
Interventi previsti nello Stralcio funzionale	
Numerazione intervento	2

LEGENDA:
- Regione Lombardia - Confini Regionali
- Regione Lombardia - Confini Provinciali
- Regione Lombardia - Confini Comunali
- Regione Veneto - Confini Regionali
- Regione Veneto - Confini Provinciali
- Regione Veneto - Confini Comunali
- Regione Emilia Romagna - Confini Regionali
- Regione Emilia Romagna - Confini Provinciali
- Regione Emilia Romagna - Confini Comunali

Intervento [-]	Denominazione [-]	Codice Intervento [-]	Tipo intervento [-]	Lunghezza [m]	Regione	Provincia	Comune
1	Sermide	1DX	PT	66,02	Lombardia	Mantova	Sermide e Felonica
		2DX	PT	110,52	Lombardia	Mantova	Sermide e Felonica
		3DX	PT	158,96	Lombardia	Mantova	Sermide e Felonica
2	Castelmassa	1SX	DS	170,87	Veneto	Rovigo	Castelmassa
3	Caposotto	1DX	PT	390,00	Lombardia	Mantova	Sermide e Felonica
		2DX	PT	231,40	Lombardia	Mantova	Sermide e Felonica
		3DX	PT	117,70	Lombardia	Mantova	Sermide e Felonica
		4DX	PT	124,60	Lombardia	Mantova	Sermide e Felonica
		5DX	PT	70,40	Lombardia	Mantova	Sermide e Felonica
		1SX	PT	147,82	Veneto	Rovigo	Castelmassa
		2SX	PT	125,90	Veneto	Rovigo	Castelmassa
		3SX	PT	153,20	Veneto	Rovigo	Calto
		4SX	PT	95,00	Veneto	Rovigo	Calto
		5SX	PT	120,40	Veneto	Rovigo	Calto
		6SX	PT	91,95	Veneto	Rovigo	Calto
4	Felonica	1DX	PT	111,40	Lombardia	Mantova	Sermide e Felonica
		2DX	PT	180,30	Lombardia	Mantova	Sermide e Felonica
		3DX	PT	201,20	Lombardia	Mantova	Sermide e Felonica
		4DX	PT	196,40	Lombardia	Mantova	Sermide e Felonica
5	Calto	1SX	PT	119,20	Veneto	Rovigo	Calto
		2SX	PT	209,70	Veneto	Rovigo	Calto
6	Bastioncello	1DX	PT	127,00	Lombardia	Mantova	Sermide e Felonica
		2DX	PT	127,00	Lombardia	Mantova	Sermide e Felonica
7	Novara	1DX	PL	300,00	Lombardia	Mantova	Sermide e Felonica
8	Stellata	1SX	PT	121,70	Veneto	Rovigo	Ficarolo
		2SX	PT	115,00	Veneto	Rovigo	Ficarolo
		3SX	PT	100,00	Emilia Romagna	Ferrara	Bondeno
9	Salvatonica	1DX	PT	148,30	Emilia Romagna	Ferrara	Bondeno
		2DX	PT	215,00	Emilia Romagna	Ferrara	Bondeno
10	Gaiba	1SX	PT	91,41	Veneto	Rovigo	Gaiba
		2SX	PT	174,90	Veneto	Rovigo	Gaiba
11	Ravalle monte	1DX	PT	100,00	Emilia Romagna	Ferrara	Ferrara
		2DX	PT	140,00	Emilia Romagna	Ferrara	Ferrara
12	Ravalle valle	1DX	PT	78,00	Emilia Romagna	Ferrara	Ferrara
		2DX	PT	131,00	Emilia Romagna	Ferrara	Ferrara
13	Stienta monte	1SX	PL	631,50	Veneto	Rovigo	Stienta
14	Stienta valle	1SX	PT	157,40	Veneto	Rovigo	Stienta
		2SX	PT	106,50	Veneto	Rovigo	Stienta
15	Occhiobello	1DX	PT	120,55	Emilia Romagna	Ferrara	Ferrara
		2DX	PT	169,09	Emilia Romagna	Ferrara	Ferrara
		3DX	PT	153,70	Emilia Romagna	Ferrara	Ferrara
		4DX	PT	106,50	Emilia Romagna	Ferrara	Ferrara
		1SX	PT	80,80	Veneto	Rovigo	Occhiobello
		2SX	PT	106,50	Veneto	Rovigo	Occhiobello
		3SX	PT	109,35	Veneto	Rovigo	Occhiobello

Numero complessivo opere di navigazione Regione Veneto	**19**
Numero complessivo opere di navigazione Regione Lombardia	**15**
Numero complessivo opere di navigazione Regione Emilia Romagna	**11**
	45

AIPo
Agenzia Interregionale per il fiume Po

FIUME PO

REGIMAZIONE A CORRENTE LIBERA DELL'ALVEO DI MAGRA DEL PO PER LE NAVI DI CLASSE Va CEMT DA FOCE MINCIO FINO A VALLE DI FERRARA

COMPLETAMENTO INTERVENTO TRA REVERE E FERRARA - PARTE I

CUP: B49J21028320001

IMPORTO FINANZIAMENTO: 24.166.666,67 Euro

Progetto di Fattibilità Tecnica ed Economica

Resp. del procedimento (R.U.P.): Ing. Alessio Picarelli

Oggetto: INQUADRAMENTO GENERALE ASSETTO DI PROGETTO
ASSETTO DI PROGETTO SU ORTOFOTOPIANO
E CARTA TECNICA DEL PO

A.07
1:20.000

Rif. Progetto Definitivo: A.07

02 Revisione
01 Revisione
00 Emissione GENNAIO 2023

Progetto R.T.I.:
Capogruppo mandataria:
Bonin Partners S.r.l.
via Gaiostrada 6
42121 Reggio Emilia
tel +39.0522.580.570
C.F. e P.IVA e R.I. 02409150352

Mandanti:
BETA studio
GeoTecA
ETATEC STUDIO PROGETTI
ARS

Il presente documento è riservato. E' vietata la riproduzione non autorizzata.