



SEZIONI INTERVENTO N°1 - PENNELLO N°2 - SCALA 1:200

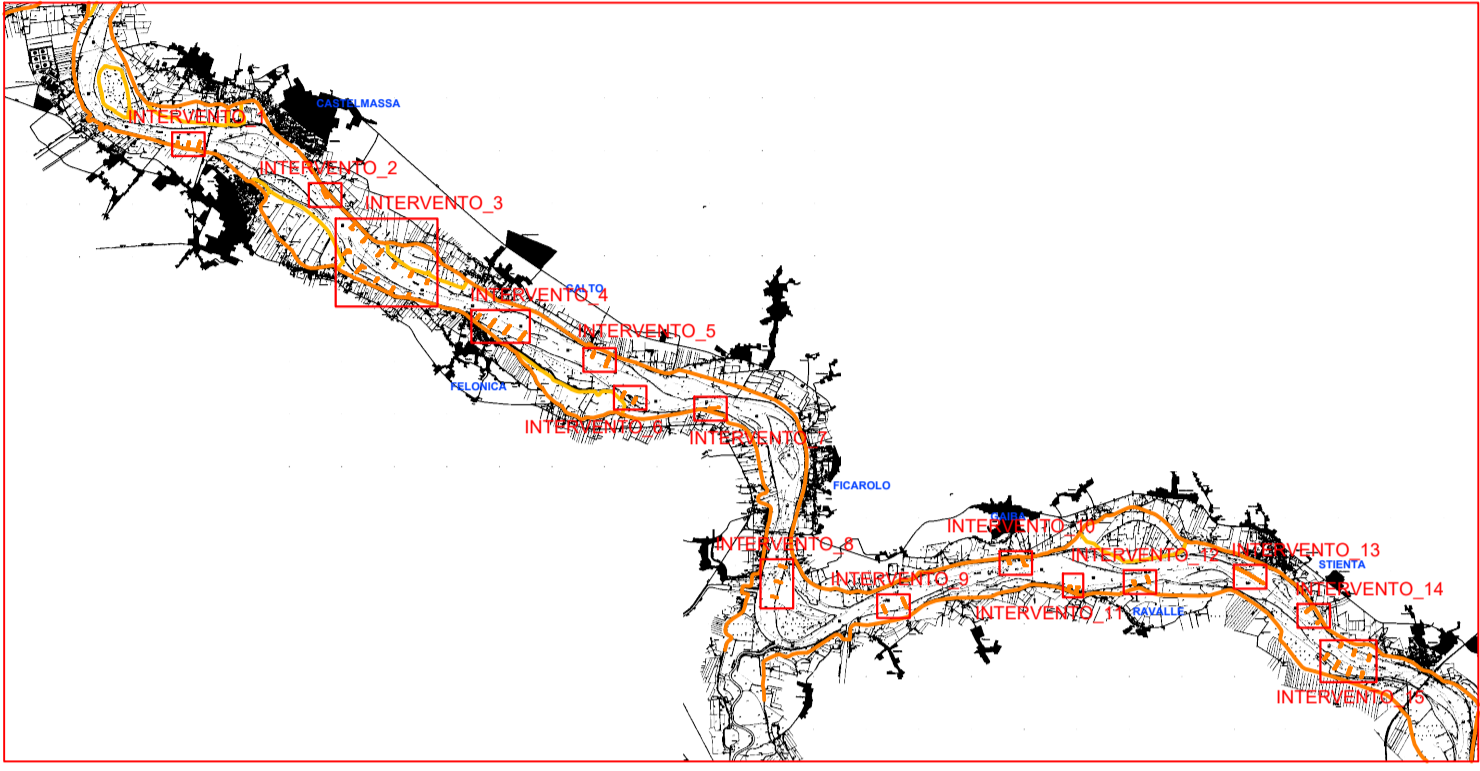

KEY PLAN

- LEGENDA:
- +6.70 Quota coronamento pennello di navigazione
 - Sedime pennello di navigazione
 - Curve di livello (passo 1-5 metri)

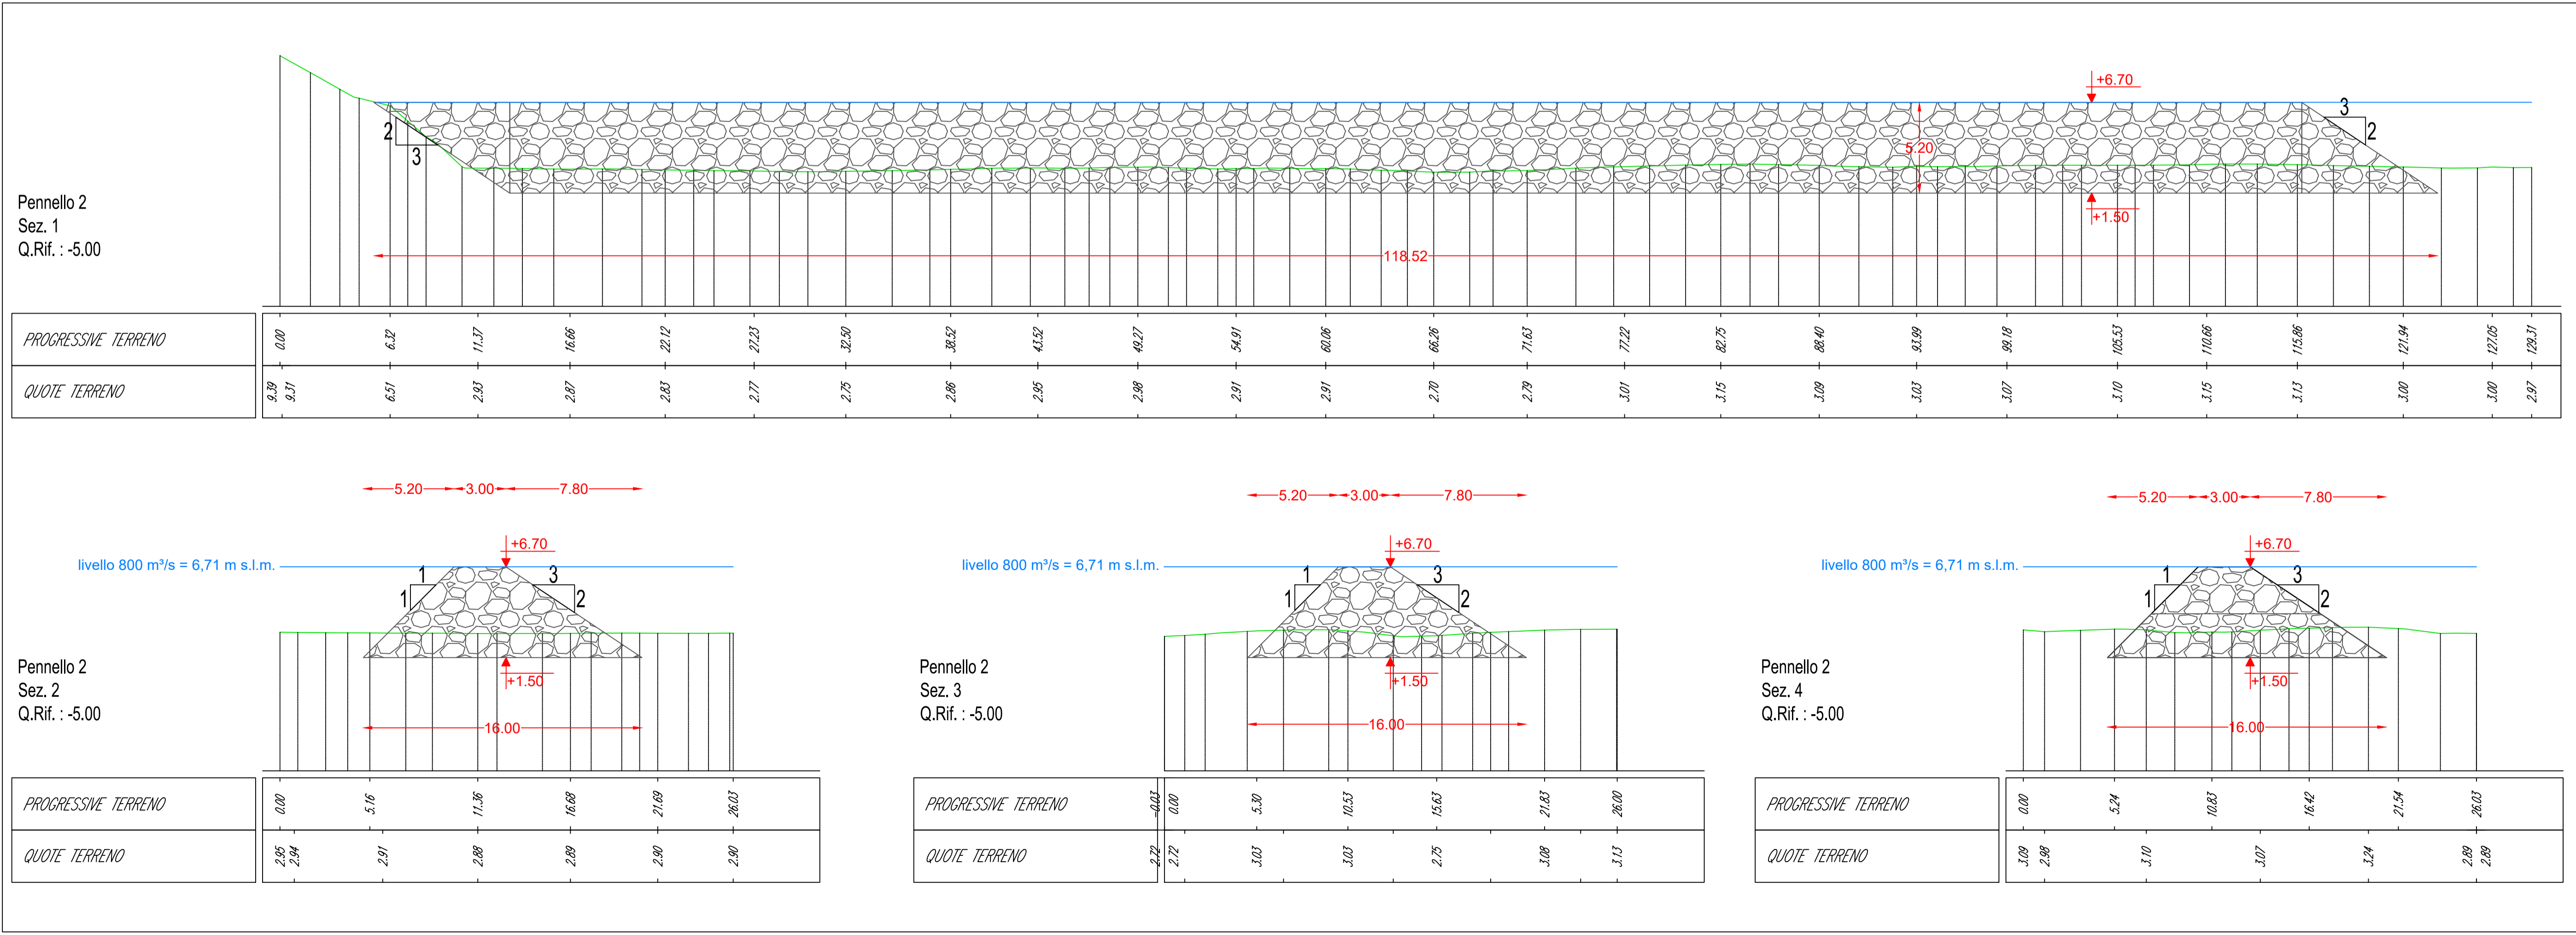

FIUME PO

REGIMAZIONE A CORRENTE LIBERA
DELL'ALVEO DI MAGRA DEL PO PER LE
NAVI DI CLASSE Va CEMT DA FOCE
MINCIO FINO A VALLE DI FERRARA

COMPLETAMENTO INTERVENTO TRA REVERE E FERRARA - PARTE I

CUP: B49J21028320001

IMPORTO FINANZIAMENTO: 24.166.666,67 Euro

Progetto di Fattibilità
Tecnica ed Economica

Resp. del procedimento (R.U.P.): Ing. Alessio Picarelli

Oggetto: OPERE DI NAVIGAZIONE INTERVENTO N°1 PENNELLO N°2: PIANTE E SEZIONI	B.01.b 1:200
Rif. Progetto Definitivo: B.01.b	
02 Revisione	
01 Revisione	
00 Emissione	DICEMBRE 2018

Progetto R.T.I.:
Capogruppo mandataria:
Binini Partners S.r.l.
via Giazetta, 4
42121 Reggio Emilia
tel +39 0522 580.578
C.F. e P.IVA e R.I. 02409150352

Mandanti:
BETA studio
Gen-Tech
ETATEC STUDIO PIOLETTI
ARS