

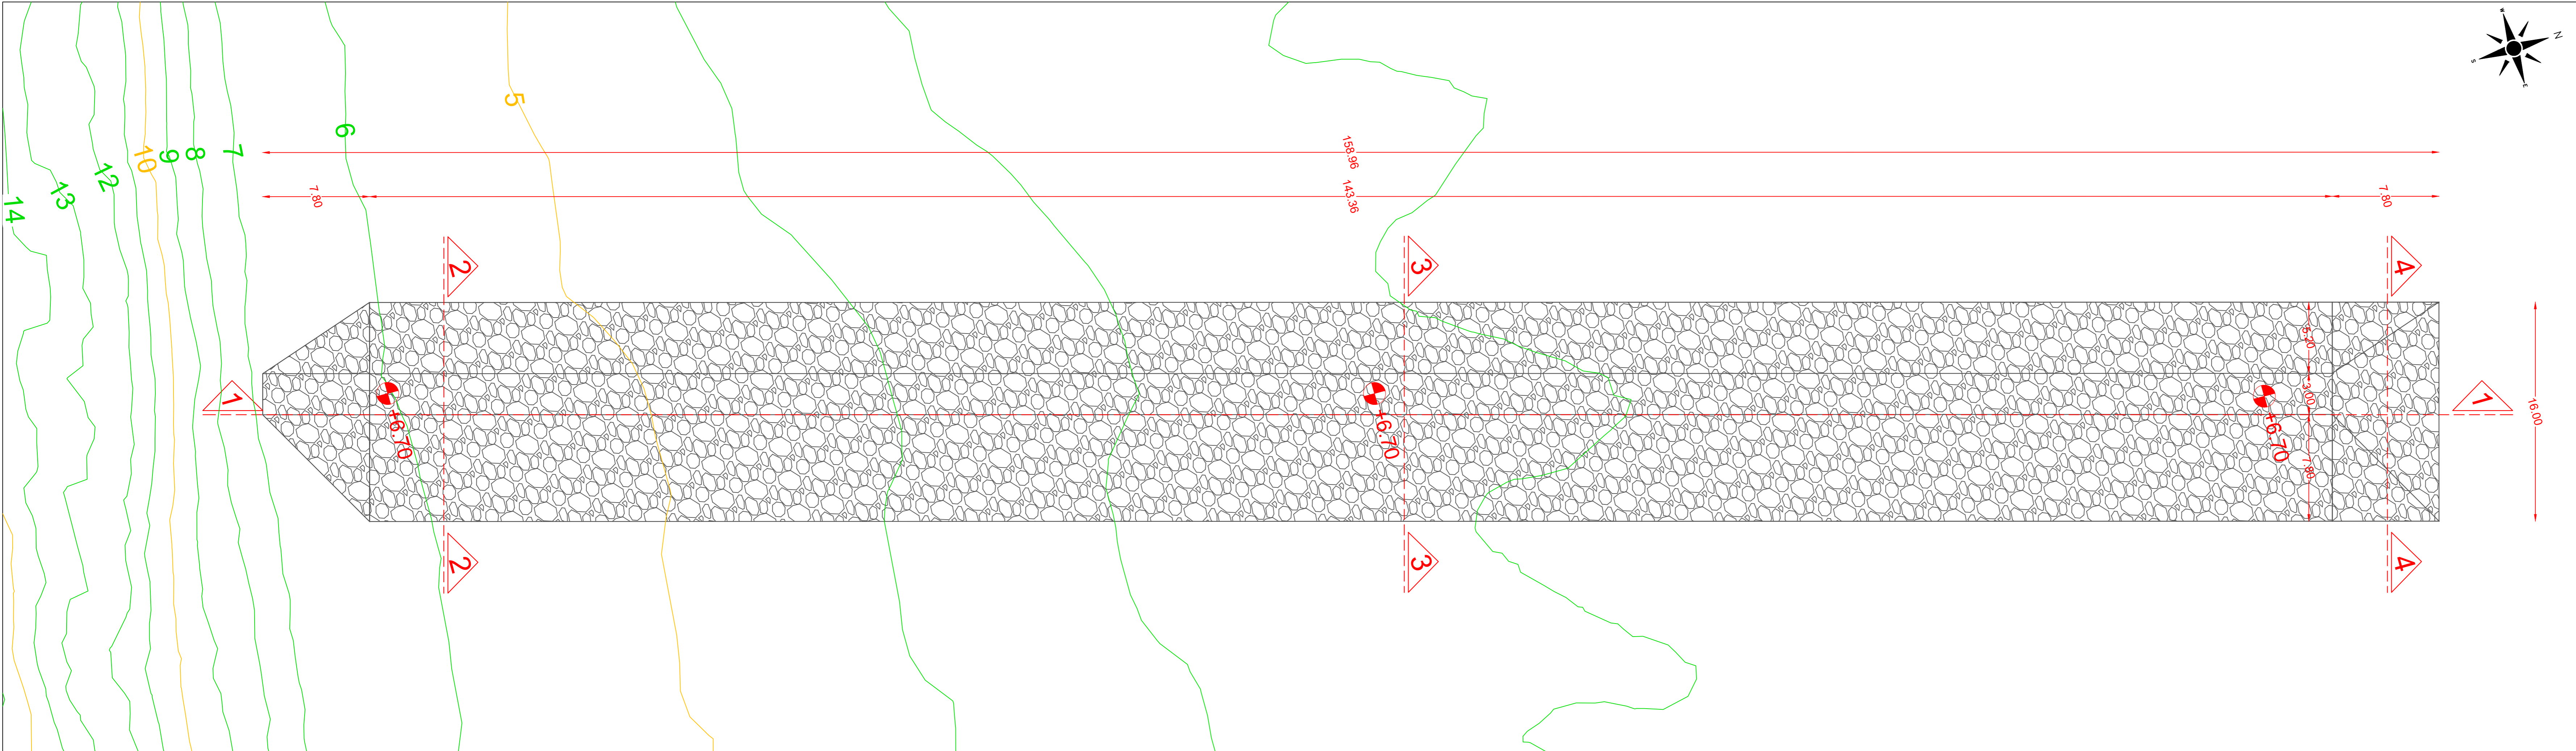
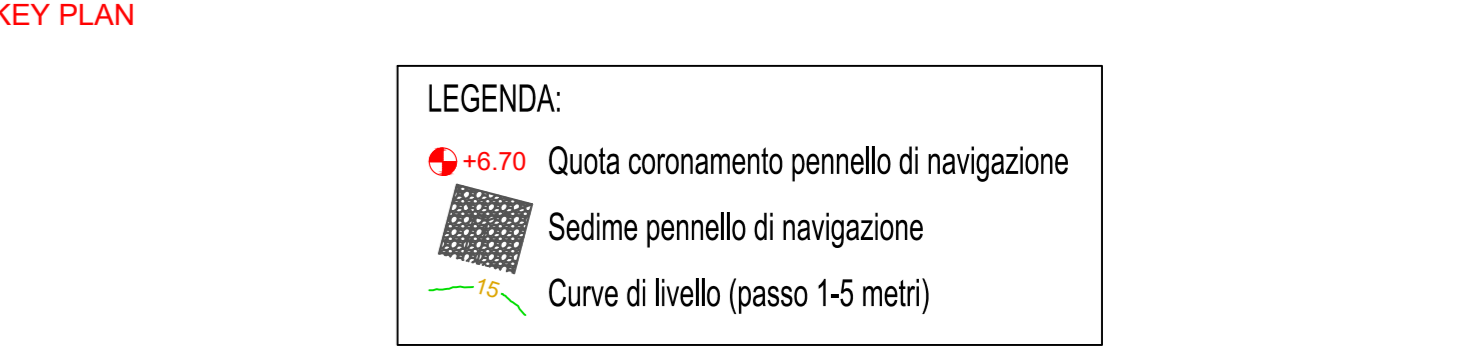


PLANIMETRIA INTERVENTO N°1 - PENNELLO N°3 - SCALA 1:200

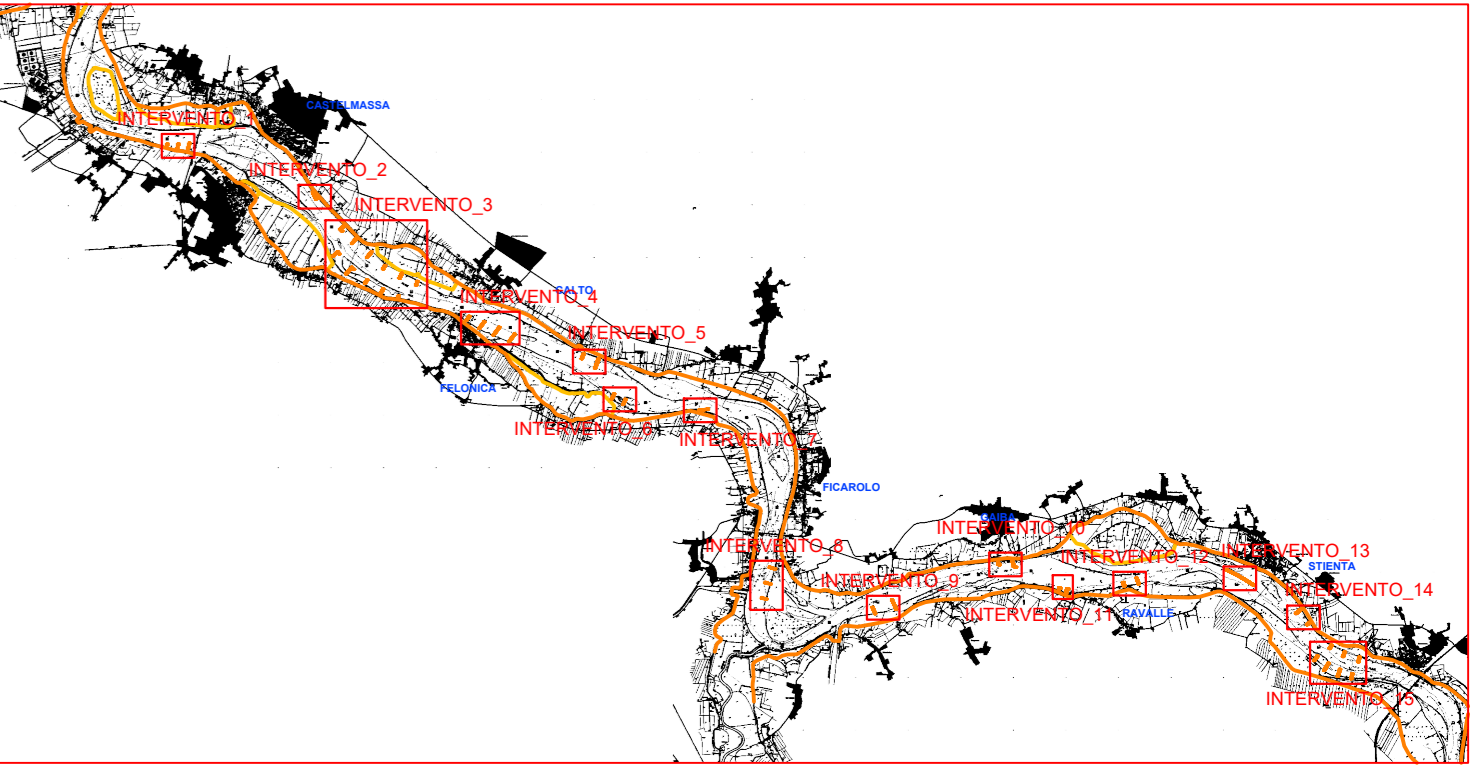

SEZIONI INTERVENTO N°1 - PENNELLO N°3 - SCALA 1:200

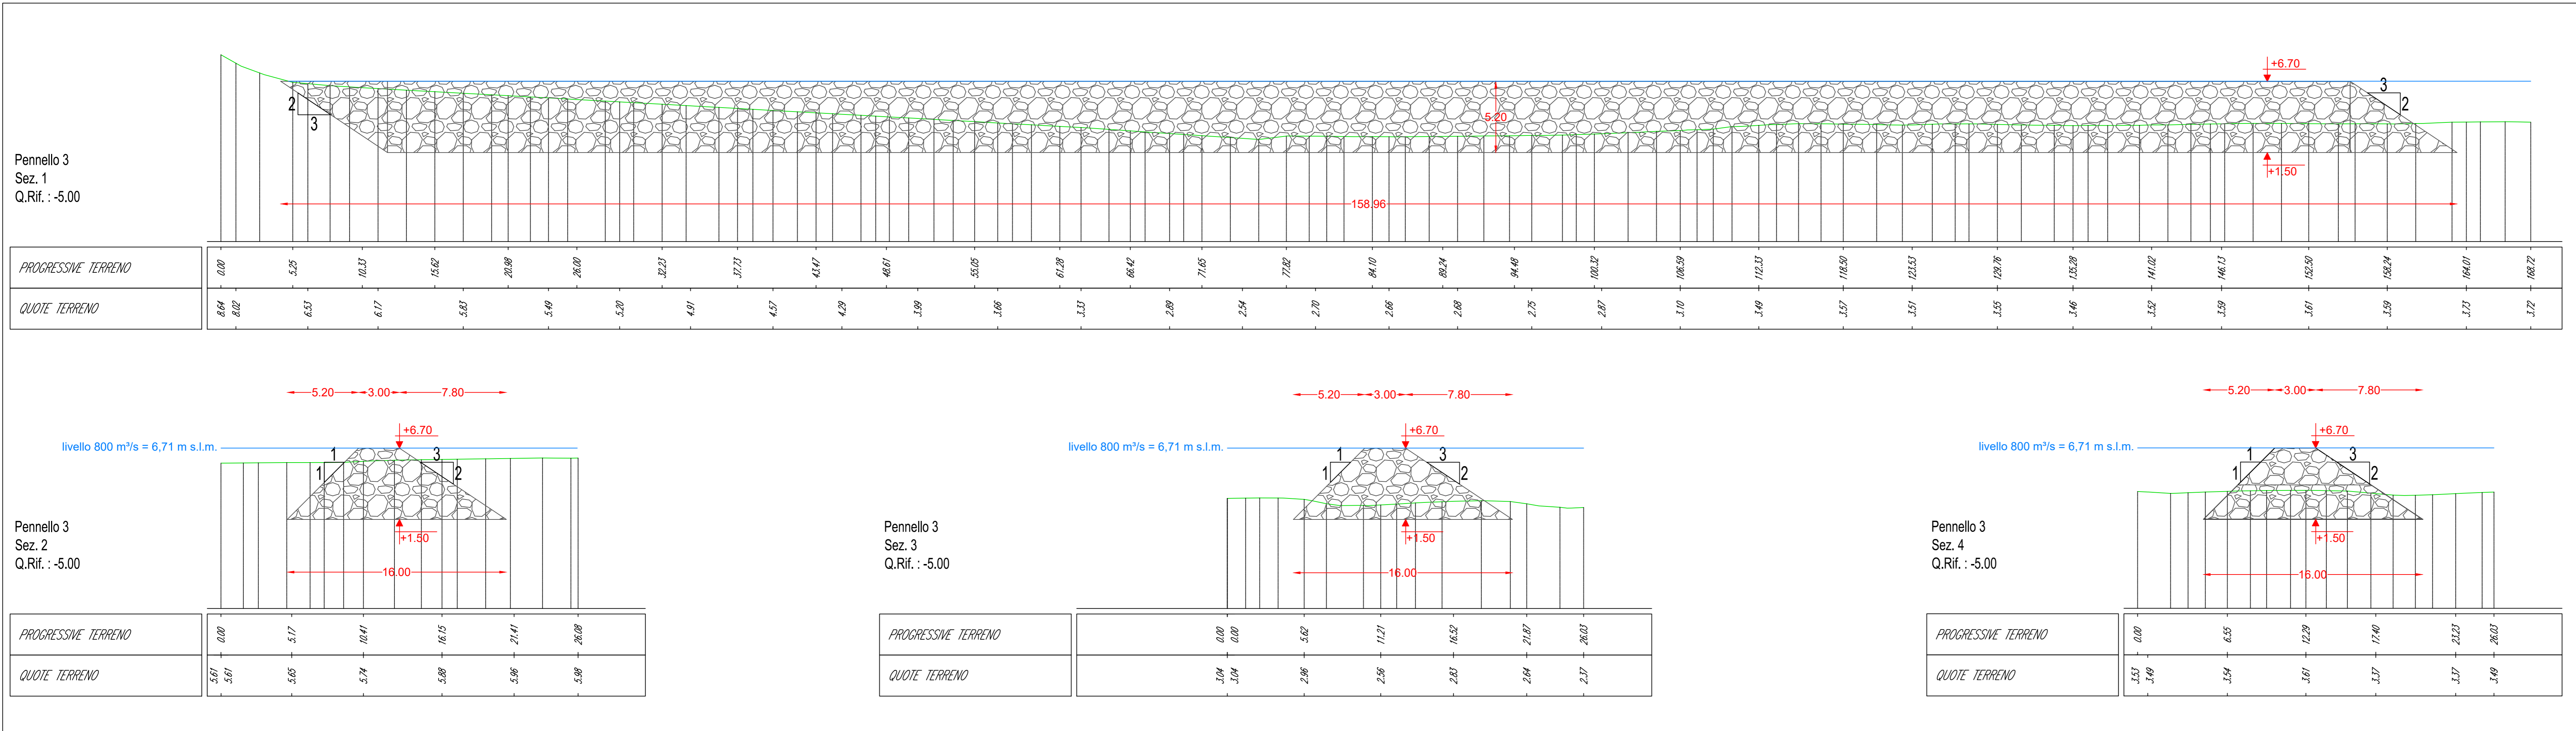

FIUME PO

REGIMAZIONE A CORRENTE LIBERA

DELL'ALVEO DI MAGRA DEL PO PER LE

NAVI DI CLASSE Va CEMT DA FOCE

MINCIO FINO A VALLE DI FERRARA

COMPLETAMENTO INTERVENTO TRA REVERE E FERRARA - PARTE I

CUP: B49J21028320001

IMPORTO FINANZIAMENTO: 24.166.666,67 Euro

Progetto di Fattibilità
Tecnica ed Economica

Resp. del procedimento (R.U.P.): Ing. Alessio Picarelli

Oggetto: OPERE DI NAVIGAZIONE
INTERVENTO N°1
PENNELLO N°3: PIANTE E SEZIONI

B.01.c
1:200

Rif. Progetto Definitivo: B.01.c

02 Revisione
01 Revisione
00 Emissione

DICEMBRE 2018

Progetto R.T.I.:

Capogruppo mandataria:

Binini Partners S.r.l.
via Gazzola 4
42121 Reggio Emilia
tel +39 0522 580.578
C.F. e P.IVA e R.I. 02409150352

Mandanti:

BETA studio
Gen-Tech
ETATEC STUDIO PROLETTI
ARS