



LIVELLETTE

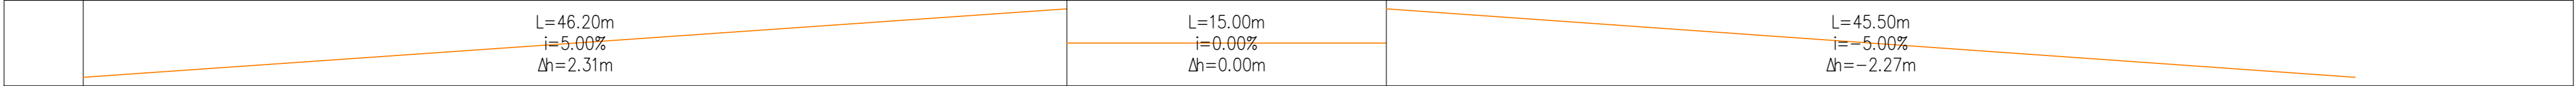

Profilo: Profilo Strada-DX  
Scala : 200:200  
Q.Rif. : 40.00

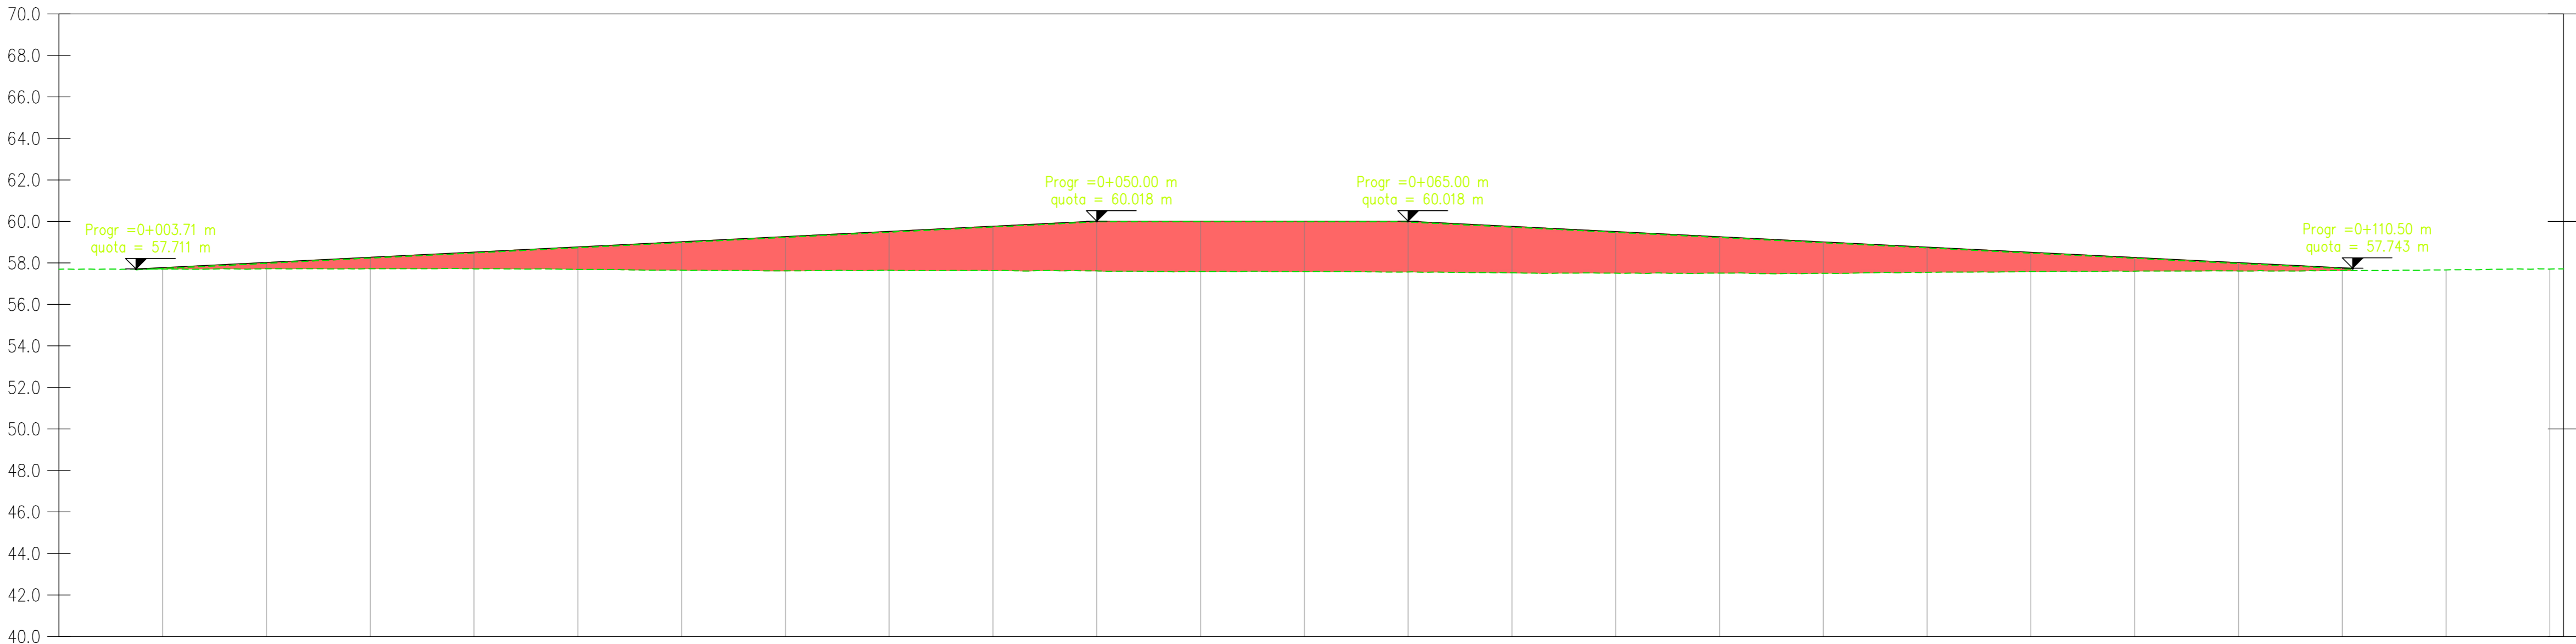

NUMERO SEZIONE
DISTANZE PROGRESSIVE
DISTANZE PARZIALI
QUOTE PROGETTO
QUOTE TERRENO
DIFFERENZA QUOTE
ANDAMENTO PLANIMETRICO
ETTOMETRICHE

01																							
01																							

OPERA FINANZIATA DA  
IL PIANO LOMBARDO  
REGIONE Lombardia

Ministero delle  
Infrastrutture e dei  
Trasporti

AIPo  
Agenzia Interregionale per il fiume Po

Finanziato  
dall'Unione europea  
NextGenerationEU

TRATTA L3: PV-E-9-MD SERVIZI  
DI PROGETTAZIONE RELATIVI  
AL TRATTO DA PAVIA A SAN  
ROCCO AL PORTO (LO) DELLA  
CICLOVIA TURISTICA NAZIONALE VENTO

**VENTO**

PROGETTO FINANZIATO DAL PNRR:  
Missione M2 | Componente C2 |  
Investimento 4.1 - Rafforzamento mobilità ciclistica |  
Sotto-investimento 4.1.1 - Ciclovia turistica

**PROGETTO ESECUTIVO**

COMMITTENTE:  
Agenzia Interregionale per il fiume Po  
Ufficio operativo di Pavia

DIRETTORE:  
Arch. Luigi Calgini  
R.U.P.: Ing. Marco La Volpa  
Coordinatore dei progetti: Dott. Christian Farinelli  
CUP: E11C2300090000

TAU Engineering S.r.l.  
p.iva e c.f. 11048090966  
Via Oleggio, 107  
20134 Milano  
t +39 02 26417744  
tecnico@taueengineering.net  
taueengineering.net  
www.taue.com

Studio Calvi S.r.l.  
p.iva e c.f. 01673290169  
Via Severino Basso, 10  
20139 Pavia  
t +39 0321 538517  
info@studiocalvi.eu  
progetti@studiocalvi.eu  
www.studiocalvi.eu

Studio Associato Phyllosera  
p.iva e c.f. 0201009182  
Via Silvio Capella, 14  
27100 Pavia  
t +39 0321 160226  
info@phyllosera.it  
info@phyllosera.it  
www.phyllosera.it

Signa S.r.l.  
p.iva e c.f. 0367000031  
Corso Leonardo da Vinci, 72  
20139 Pavia  
t +39 0321 375727  
info@signa.it  
www.signa.it

Gruppo di progettazione:  
Ing. Marco Salvadori, Ing. Tommaso Farchioni  
Ing. Simone Lenzi, Ing. Marco Terzani  
Dott. Agr. Alessandro Maderna, Dott. Matteo Ruffoni,  
Dott. Riccardo Inama, Dott. Mariavita Belloni,  
Arch. Liliana Bonini, Ing. Khalid Breis, Arch. Valentino Lanati.

Geologo:  
Dott. Geol. Maurizio Visconti

OGGETTO:  
LABORATORI GRAFICI

**PROGETTO:**  
PLANIMETRIA E PROFILO ALTIMETRICO STRADALE LOCALE OPERA D'ARTE 1L -  
PONTE CICLO-PEDONALE DI LAMBRINIA-GRIO LITTA

4.42

4258\_PRO\_E\_STR\_PZ\_02A

DATA  
SCALA  
REVISIONE

15.09.2023  
1:200  
A

REDATTO  
APPROVATO  
VERIFICATO

KB  
MM  
GMC