


SEZIONE TOMOGRAFICA

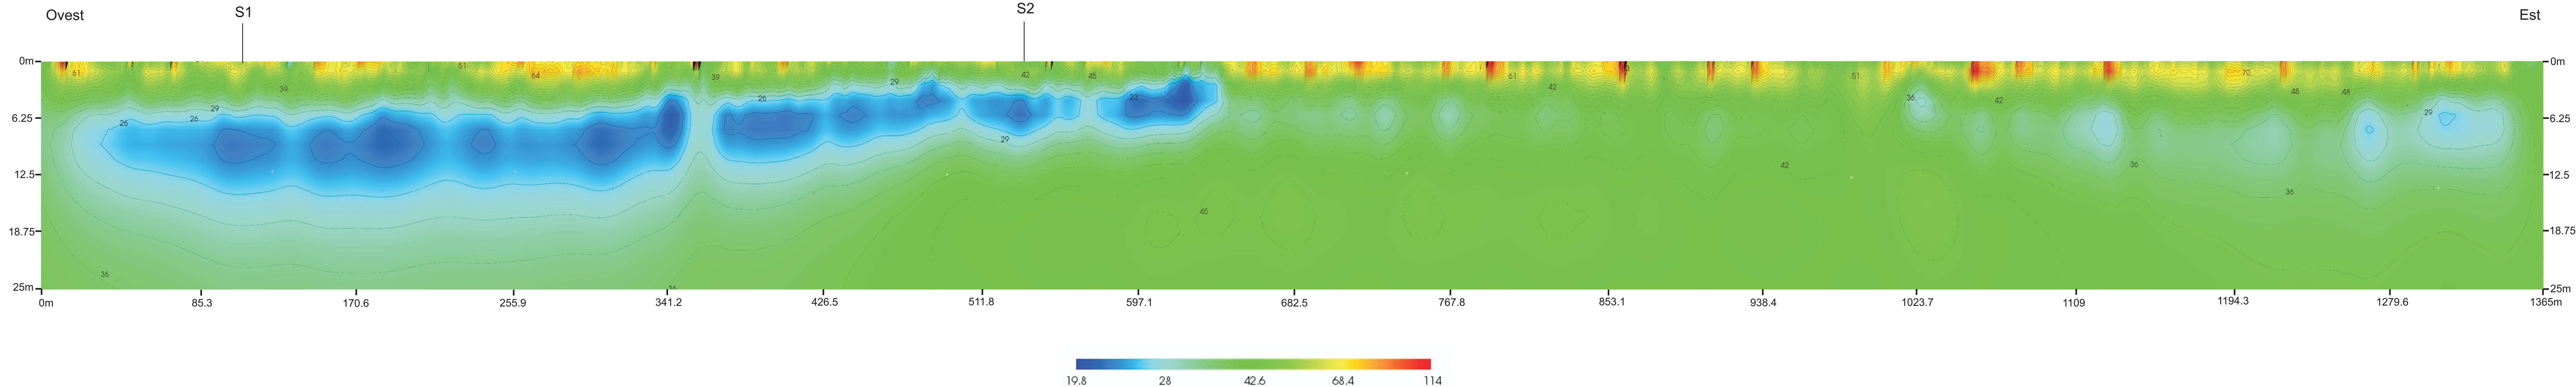

| | |
|--------------|---|
| OGGETTO: | Indagini tomografiche elettriche nel tratto arginale sito a Mazzorno Sinistro (sinistra fiume Po) - Tra gli stanti 509 - 517. |
| COMMITTENTE: | AIPO (Agenzia Interregionale per il fiume Po) |
| ESECUTORE: | IND.A.G.O snc |
| DATA LAVORI: | Settembre 2018 |