



REALIZZAZIONE DI OPERE DI LAMINAZIONE
NELL'ALTO SEVESO
CUP: B83H19000350002 – CIG: 8150878D4C







(CO-E-158)


PROGETTO DEFINITIVO

MARZO 2022

ELABORATO:

AREA DI LAMINAZIONE SUD
QUADERNO DELLE SEZIONI DI PROGETTO
scala 1:1.000

REV.	DESCRIZIONE	DATA	REDAZIONE	VERIFICA										
00	PRIMA EMISSIONE	MARZO 2022	G. Cerutti	G. B. Peduzzi										
01														
RUP <i>Dott. Ing. MARCO LA VEGLIA</i>														
ATI:														
<div><div><div><div><div>MANDATARIA</div><div><div>CERTIFICAZIONE Sistema Qualità UNI EN ISO 9001 2015</div></div></div><div><div>ETATEC STUDIO PAOLETTI S.r.l. – SOCIETA' DI INGEGNERIA</div></div></div><div><div><div>MANDANTI</div><div><div>INGEGNERI ASSOCIATI</div></div></div><div><div>geologia applicata</div></div><div><div>ARCHITETTO</div></div><div><div>ARCHEOLOGA</div></div></div><div><div><div>20133 MILANO – via Bassini, 23 – tel. 0226681264 fax 0226681553 – E-Mail: etatec@etatec.it</div><div>20133 MILANO – via Bassini, 23 – tel. 0226681264 fax 0226681553 – E-Mail: studiopaoletti@etatec.it</div><div>22079 VILLA GUARDIA (CO) – via Monte Grappa, 43a Tel 3388587308 – E-Mail: frati@geologi.it</div><div>20014 NERVIANO (MI) – via Ticino, 27 Tel. 0331415944 – E-Mail: studio@archimonza.it</div><div>20093 COLOGNO MONZESE (MI) – via Santa Margherita, 14 Tel. 3383775512 – E-Mail: ilaria.frontori@gmail.com</div></div><div><div><i>Prof. Ing. ALESSANDRO PAOLETTI</i> <i>Dott. Ing. GIOVANNI BATTISTA PEDUZZI</i> <i>Dott. Ing. STEFANO CROCI</i> <i>Dott. Ing. FILIPPO MALINGENGO</i> <i>Dott. Ing. VINCENZO CICCARELLI</i></div><div><i>Dott. Ing. CRISTINA GIUSEPPINA PASSONI</i></div><div><i>Dott. Geol. STEFANO FRATI</i></div><div><i>Arch. FABRIZIO MONZA</i></div><div><i>Dott. ILARIA FRONTORI</i></div></div></div></div></div> <tr><td>TIPOLOGIA</td><td>PD</td><td>COMMESSA</td><td>250–46</td><td>DOCUMENTO</td><td>DI</td><td>NUMERO</td><td>DS.5.5.1</td><td>SCALA</td><td>VARIE</td></tr>					TIPOLOGIA	PD	COMMESSA	250–46	DOCUMENTO	DI	NUMERO	DS.5.5.1	SCALA	VARIE
TIPOLOGIA	PD	COMMESSA	250–46	DOCUMENTO	DI	NUMERO	DS.5.5.1	SCALA	VARIE					

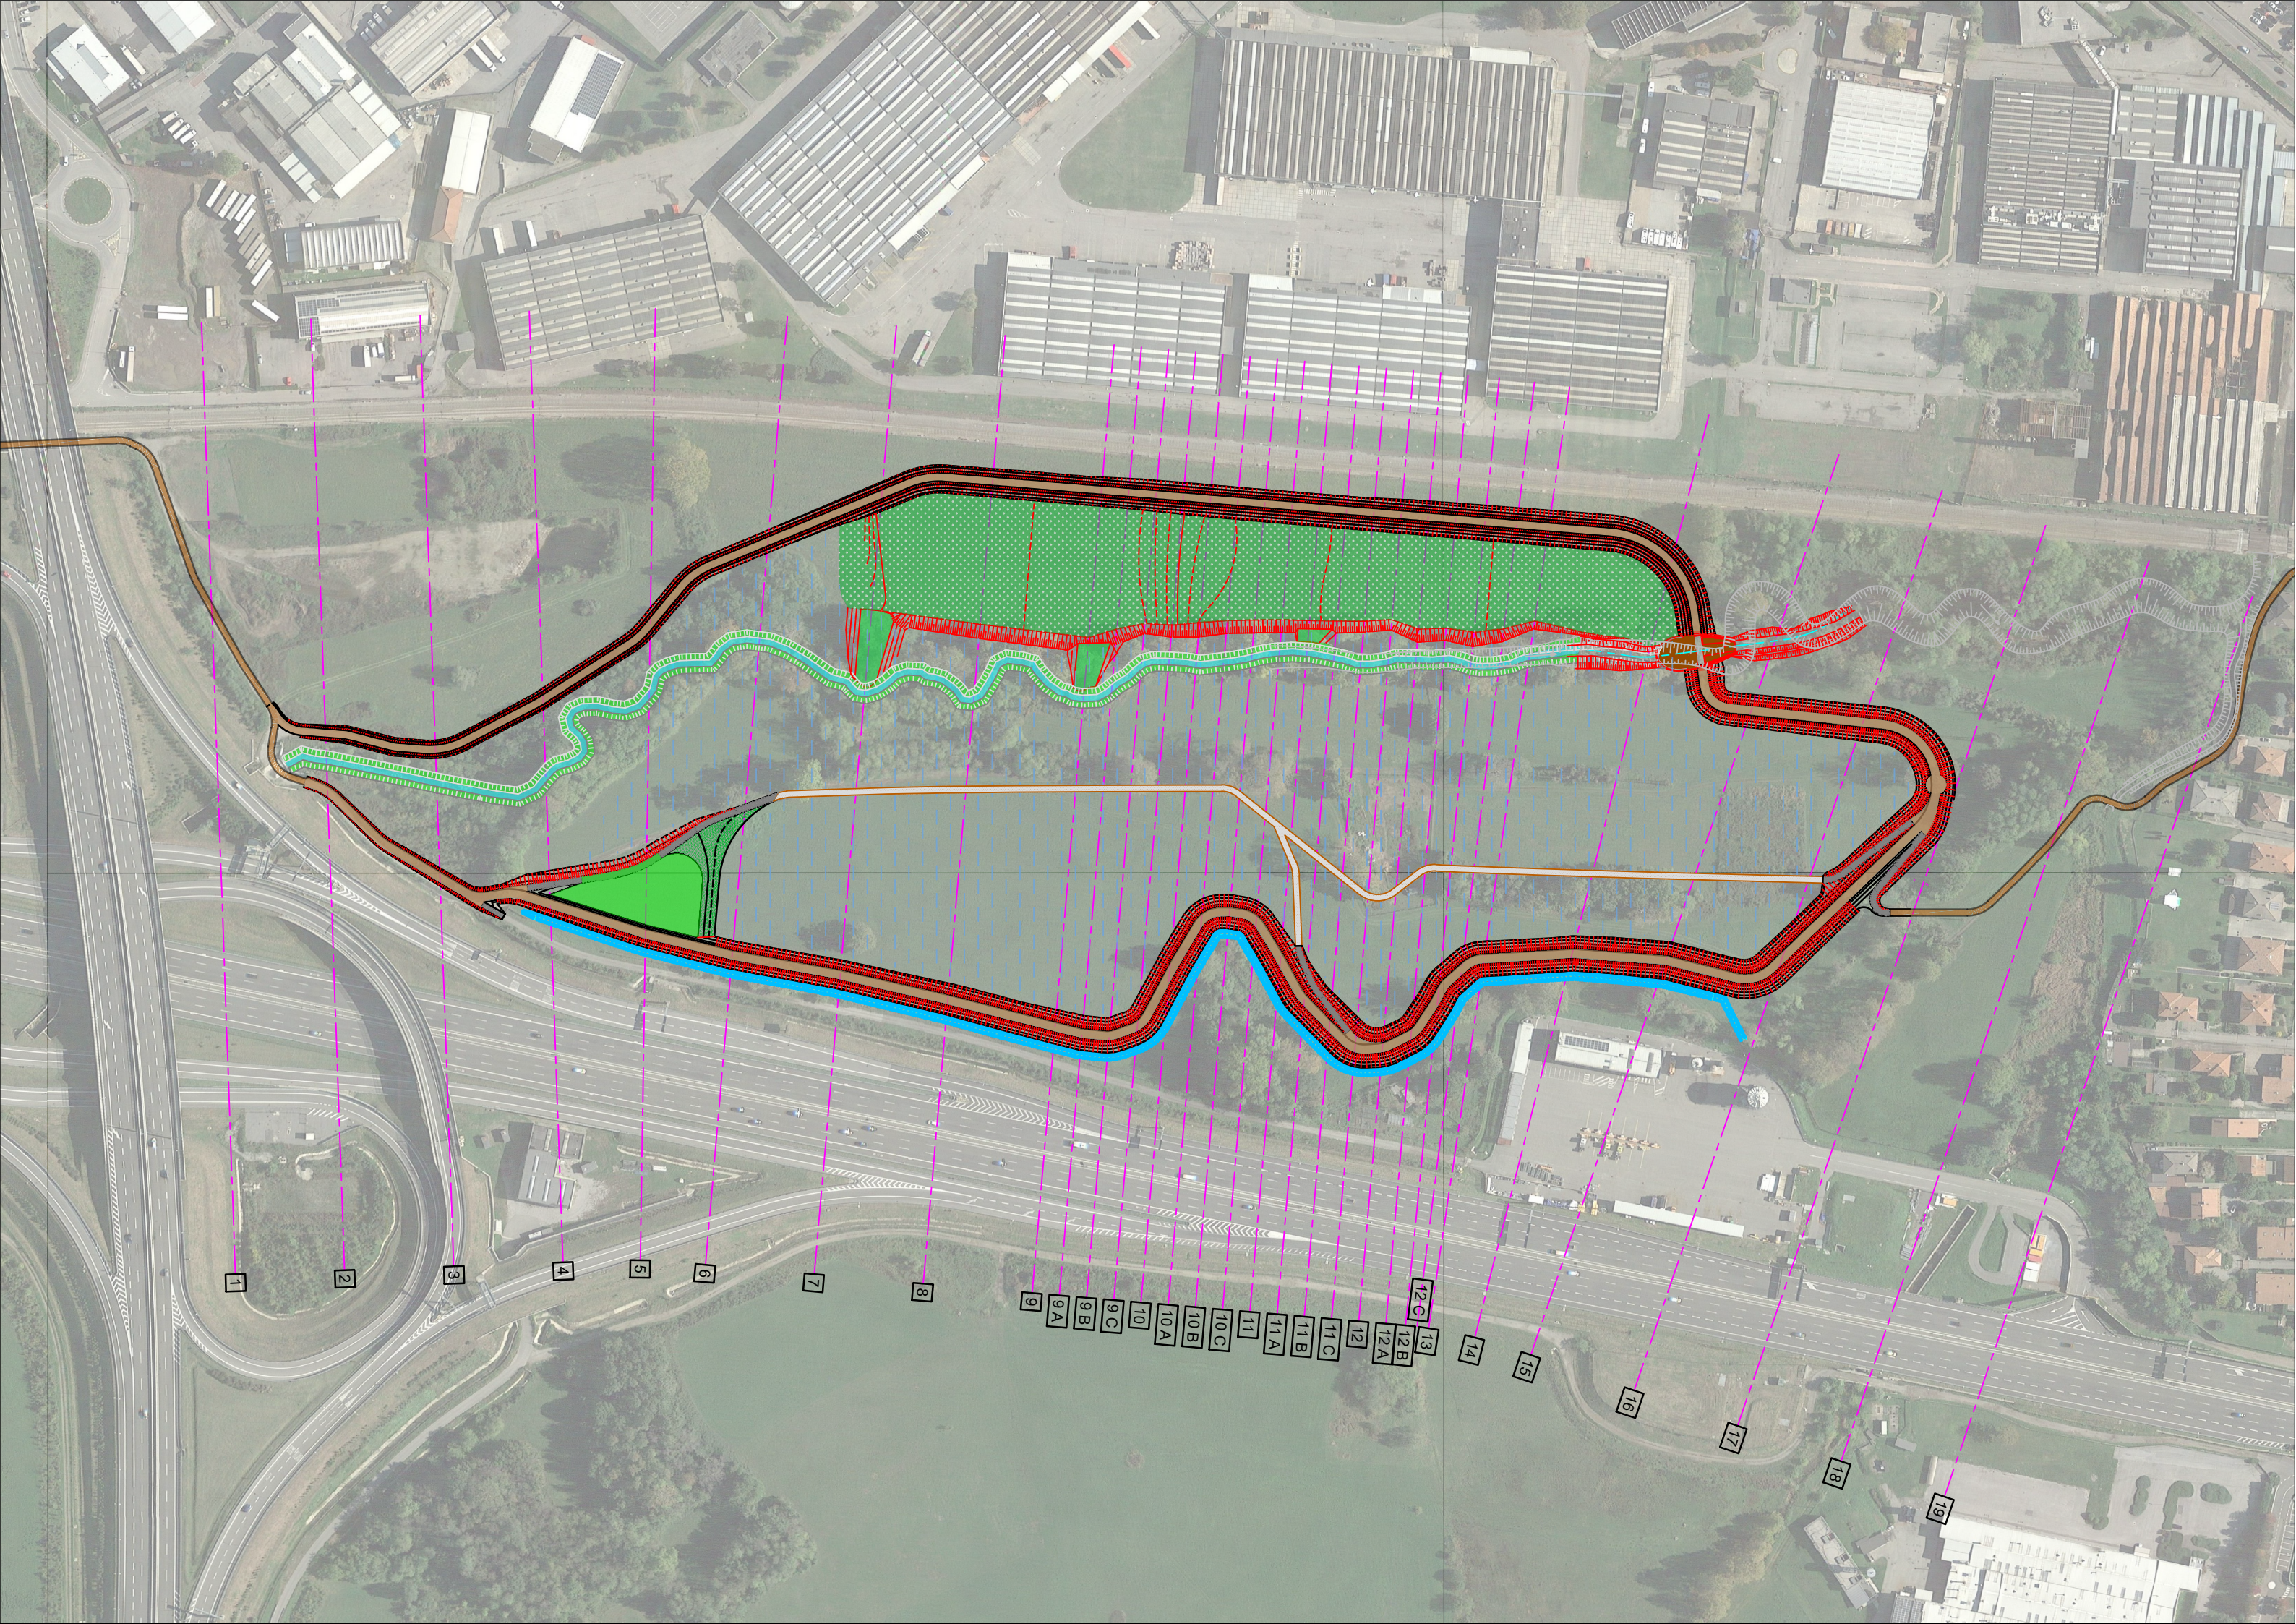

1

2

3

4

5

6

7

8

9

9A

9B

9C

10

10A

10B

10C

11

11A

11B

11C

12

12A

12B

12C

13

14


15

16


17

18

19

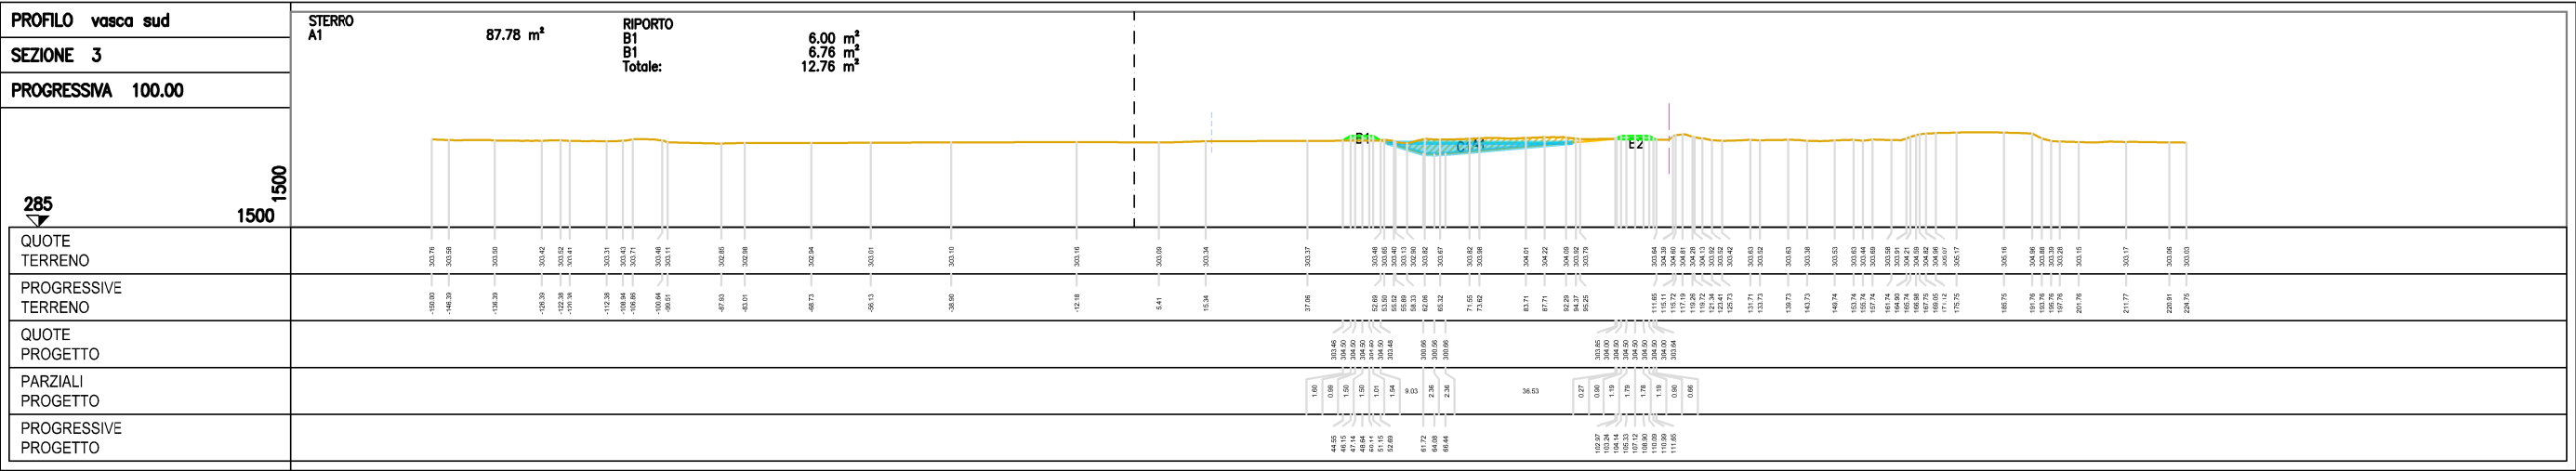

PROFILO vasca sud	<div><div>STERRO A1</div><div>1.49 m³</div><div>RIPORTO B1 B2 Totale:</div><div>8.86 m³ 22.29 m³ 31.15 m³</div></div>				
SEZIONE 4					
PROGRESSIVA 150.00					
<div>285 ▽ 1500</div>					
QUOTE TERRENO	149.99	150.04	150.04	150.04	150.04
PROGRESSIVE TERRENO	149.99	150.04	150.04	150.04	150.04
QUOTE PROGETTO					
PARZIALI PROGETTO					
PROGRESSIVE PROGETTO					

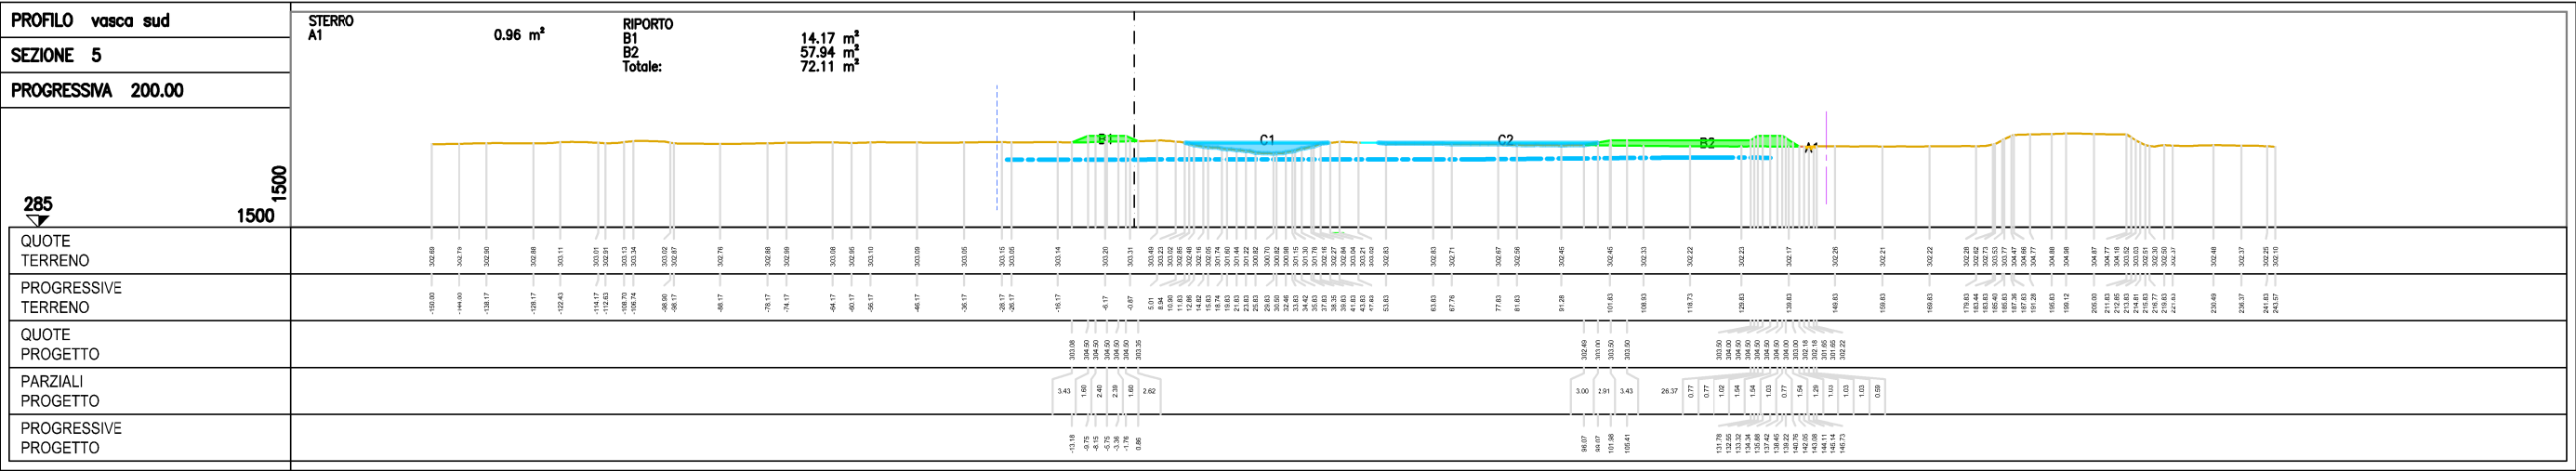

PROFILO vasca sud	<div><div></div><div><div>STERRO</div><div>A1</div><div>A2</div><div>A3</div><div>Totale:</div></div><div><div>57.87 m³</div><div>0.06 m³</div><div>1.11 m³</div><div>59.04 m³</div></div><div><div>RIPORTO</div><div>B1</div><div>B2</div><div>B3</div><div>Totale:</div></div><div><div>0.46 m³</div><div>21.25 m³</div><div>38.09 m³</div><div>59.80 m³</div></div></div>	
SEZIONE 9 A	
PROGRESSIVA 412.50	
285 1500	
QUOTE TERRENO	-145.80	-146.02	-138.00	-132.98	-128.98	-117.68	-113.84	-108.65	-101.08	-97.36	-94.84	-86.81	-82.80	-72.76	-62.73	-53.03	-45.68	-40.85	-30.52	-20.29	-14.66	-8.84	-3.15	0.65	3.50	6.51	9.53	11.53	13.53	15.53	17.55	19.57	21.60	41.64	43.73	45.82	47.91	50.00	52.09	54.18	56.27	58.36	60.45	62.54	64.63	66.72	68.81	70.90	73.00	75.09	77.18	79.27	81.36	83.45	85.54	87.63	89.72	91.81	93.90	96.00	98.09	100.18	102.27	104.36	106.45	108.54	110.63	112.72	114.81	116.90	119.00	121.09	123.18	125.27	127.36	129.45	131.54	133.63	135.72	137.81	139.90	142.00	144.09	146.18	148.27	150.36	152.45	154.54	156.63	158.72	160.81	162.90	165.00	167.09	169.18	171.27	173.36	175.45	177.54	179.63	181.72	183.81	185.90	188.00	190.09	192.18	194.27	196.36	198.45	200.54	202.63	204.72	206.81	208.90	211.00	213.09	215.18	217.27	219.36	221.45	223.54	225.63	227.72	229.81	231.90	234.00	236.09	238.18	240.27	242.36	244.45	246.54	248.63	250.72	252.81	254.90	257.00	259.09	261.18	263.27	265.36	267.45	269.54	271.63	273.72	275.81	277.90	280.00	282.09	284.18	286.27	288.36	290.45	292.54	294.63	296.72	298.81	300.90	303.00	305.09	307.18	309.27	311.36	313.45	315.54	317.63	319.72	321.81	323.90	326.00	328.09	330.18	332.27	334.36	336.45	338.54	340.63	342.72	344.81	346.90	349.00	351.09	353.18	355.27	357.36	359.45	361.54	363.63	365.72	367.81	369.90	372.00	374.09	376.18	378.27	380.36	382.45	384.54	386.63	388.72	390.81	392.90	395.00	397.09	399.18	401.27	403.36	405.45	407.54	409.63	411.72	413.81	415.90	418.00	420.09	422.18	424.27	426.36	428.45	430.54	432.63	434.72	436.81	438.90	441.00	443.09	445.18	447.27	449.36	451.45	453.54	455.63	457.72	459.81	461.90	464.00	466.09	468.18	470.27	472.36	474.45	476.54	478.63	480.72	482.81	484.90	487.00	489.09	491.18	493.27	495.36	497.45	499.54	501.63	503.72	505.81	507.90	510.00	512.09	514.18	516.27	518.36	520.45	522.54	524.63	526.72	528.81	530.90	533.00	535.09	537.18	539.27	541.36	543.45	545.54	547.63	549.72	551.81	553.90	556.00	558.09	560.18	562.27	564.36	566.45	568.54	570.63	572.72	574.81	576.90	579.00	581.09	583.18	585.27	587.36	589.45	591.54	593.63	595.72	597.81	599.90	602.00	604.09	606.18	608.27	610.36	612.45	614.54	616.63	618.72	620.81	622.90	625.00	627.09	629.18	631.27	633.36	635.45	637.54	639.63	641.72	643.81	645.90	648.00	650.09	652.18	654.27	656.36	658.45	660.54	662.63	664.72	666.81	668.90	671.00	673.09	675.18	677.27	679.36	681.45	683.54	685.63	687.72	689.81	691.90	694.00	696.09	698.18	700.27	702.36	704.45	706.54	708.63	710.72	712.81	714.90	717.00	719.09	721.18	723.27	725.36	727.45	729.54	731.63	733.72	735.81	737.90	740.00	742.09	744.18	746.27	748.36	750.45	752.54	754.63	756.72	758.81	760.90	763.00	765.09	767.18	769.27	771.36	773.45	775.54	777.63	779.72	781.81	783.90	786.00	788.09	790.18	792.27	794.36	796.45	798.54	800.63	802.72	804.81	806.90	809.00	811.09	813.18	815.27	817.36	819.45	821.54	823.63	825.72	827.81	829.90	832.00	834.09	836.18	838.27	840.36	842.45	844.54	846.63	848.72	850.81	852.90	855.00	857.09	859.18	861.27	863.36	865.45	867.54	869.63	871.72	873.81	875.90	878.00	880.09	882.18	884.27	886.36	888.45	890.54	892.63	894.72	896.81	898.90	901.00	903.09	905.18	907.27	909.36	911.45	913.54	915.63	917.72	919.81	921.90	924.00	926.09	928.18	930.27	932.36	934.45	936.54	938.63	940.72	942.81	944.90	947.00	949.09	951.18	953.27	955.36	957.45	959.54	961.63	963.72	965.81	967.90	970.00	972.09	974.18	976.27	978.36	980.45	982.54	984.63	986.72	988.81	990.90	993.00	995.09	997.18	999.27	1001.36	1003.45	1005.54	1007.63	1009.72	1011.81	1013.90	1016.00	1018.09	1020.18	1022.27	1024.36	1026.45	1028.54	1030.63	1032.72	1034.81	1036.90	1039.00	1041.09	1043.18	1045.27	1047.36	1049.45	1051.54	1053.63	1055.72	1057.81	1059.90	1062.00	1064.09	1066.18	1068.27	1070.36	1072.45	1074.54	1076.63	1078.72	1080.81	1082.90	1085.00	1087.09	1089.18	1091.27	1093.36	1095.45	1097.54	1099.63	1101.72	1103.81	1105.90	1108.00	1110.09	1112.18	1114.27	1116.36	1118.45	1120.54	1122.63	1124.72	1126.81	1128.90	1131.00	1133.09	1135.18	1137.27	1139.36	1141.45	1143.54	1145.63	1147.72	1149.81	1151.90	1154.00	1156.09	1158.18	1160.27	1162.36	1164.45	1166.54	1168.63	1170.72	1172.81	1174.90	1177.00	1179.09	1181.18	1183.27	1185.36	1187.45	1189.54	1191.63	1193.72	1195.81	1197.90	1200.00	1202.09	1204.18	1206.27	1208.36	1210.45	1212.54	1214.63	1216.72	1218.81	1220.90	1223.00	1225.09	1227.18	1229.27	1231.36	1233.45	1235.54	1237.63	1239.72	1241.81	1243.90	1246.00	1248.09	1250.18	1252.27	1254.36	1256.45	1258.54	1260.63	1262.72	1264.81	1266.90	1269.00	1271.09	1273.18	1275.27	1277.36	1279.45	1281.54	1283.63	1285.72	1287.81	1289.90	1292.00	1294.09	1296.18	1298.27	1300.36	1302.45	1304.54	1306.63	1308.72	1310.81	1312.90	1315.00	1317.09	1319.18	1321.27	1323.36	1325.45	1327.54	1329.63	1331.72	1333.81	1335.90	1338.00	1340.09	1342.18	1344.27	1346.36	1348.45	1350.54	1352.63	1354.72	1356.81	1358.90	1361.00	1363.09	1365.18	1367.27	1369.36	1371.45	1373.54	1375.63	1377.72	1379.81	1381.90	1384.00	1386.09	1388.18	1390.27	1392.36	1394.45	1396.54	1398.63	1400.72	1402.81	1404.90	1407.00	1409.09	1411.18	1413.27	1415.36	1417.45	1419.54	1421.63	1423.72	1425.81	1427.90	1430.00	1432.09	1434.18	1436.27	1438.36	1440.45	1442.54	1444.63	1446.72	1448.81	1450.90	1453.00	1455.09	1457.18	1459.27	1461.36	1463.45	1465.54	1467.63	1469.72	1471.81	1473.90	1476.00	1478.09	1480.18	1482.27	1484.36	1486.45	1488.54	1490.63	1492.72	1494.81	1496.90	1499.00	1501.09	1503.18	1505.27	1507.36	1509.45	1511.54	1513.63	1515.72	1517.81	1519.90	1522.00	1524.09	1526.18	1528.27	1530.36	1532.45	1534.54	1536.63	1538.72	1540.81	1542.90	1545.00	1547.09	1549.18	1551.27	1553.36	1555.45	1557.54	1559.63	1561.72	1563.81	1565.90	1568.00	1570.09	1572.18	1574.27	1576.36	1578.45	1580.54	1582.63	1584.72	1586.81	1588.90	1591.00	1593.09	1595.18	1597.27	1599.36	1601.45	1603.54	1605.63	1607.72	1609.81	1611.90	1614.00	1616.09	1618.18	1620.27	1622.36	1624.45	1626.54	1628.63	1630.72	1632.81	1634.90	1637.00	1639.09	1641.18	1643.27	1645.36	1647.45	1649.54	1651.63	1653.72	1655.81	1657.90	1660.00	1662.09	1664.18	1666.27	1668.36	1670.45	1672.54	1674.63	1676.72	1678.81	1680.90	1683.00	1685.09	1687.18	1689.27	1691.36	1693.45	1695.54	1697.63	1699.72	1701.81	1703.90	1706.00	1708.09	1710.18	1712.27	1714.36	1716.45	1718.54	1720.63	1722.72	1724.81	1726.90	1729.00	1731.09	1733.18	1735.27	1737.36	1739.45	1741.54	1743.63	1745.72	1747.81	1749.90	1752.00	1754.09	1756.18	1758.27	1760.36	1762.45	1764.54	1766.63	1768.72	1770.81	1772.90	1775.00	1777.09	1779.18	1781.27	1783.36	1785.45	1787.54	1789.63	1791.72	1793.81	1795.90	1798.00	1800.09	1802.18	1804.27	1806.36	1808.45	1810.54	1812.63	1814.72	1816.81	1818.90	1821.00	1823.09	1825.18	1827.27	1829.36	1831.45	1833.54	1835.63	1837.72	1839.81	1841.90	1844.00	1846.09	1848.18	1850.27	1852.36	1854.45	1856.54	1858.63	1860.72	1862.81	1864.90	1867.00	1869.09	1871.18	1873.27	1875.36	1877.45	1879.54	1881.63	1883.72	1885.81	1887.90	1890.00	1892.09	1894.18	1896.27	1898.36	1900.45	1902.54	1904.63	1906.72	1908.81	1910.90	1913.00	1915.09	1917.18	1919.27	1921.36	1923.45	1925.54	1927.63	1929.72	1931.81	1933.90	1936.00	1938.09	1940.18	1942.27	1944.36	1946.45	1948.54	1950.63	1952.72	1954.81	1956.90	1959.00	1961.09	1963.18	1965.27	1967.36	1969.45	1971.54	1973.63	1975.72	1977.81	1979.90	1982.00	1984.09	1986.18	1988.27	1990.36	1992.45	1994.54	1996.63	1998.72	2000.81	2002.90	2005.00	2007.09	2009.18	2011.27	2013.36	2015.45	2017.54	2019.63	2021.72	2023.81	2025.90	2028.00	2030.09	2032.18	2034.27	2036.36	2038.45	2040.54	2042.63	2044.72	2046.81	2048.90	2051.00	2053.09	2055.18	2057.27	2059.36	2061.45	2063.54	2065.63	2067.72	2069.81	2071.90	2074.00	2076.09	2078.18	2080.27	2082.36	2084.45	2086.54	2088.63	2090.72	2092.81	2094.90	2097.00	2099.09	2101.18	2103.27	2105.36	2107.45	2109.54	2111.63	2113.72	2115.81	2117.90	2120.00	2122.09	2124.18	2126.27

