


Carta geologica - scala 1:5.000

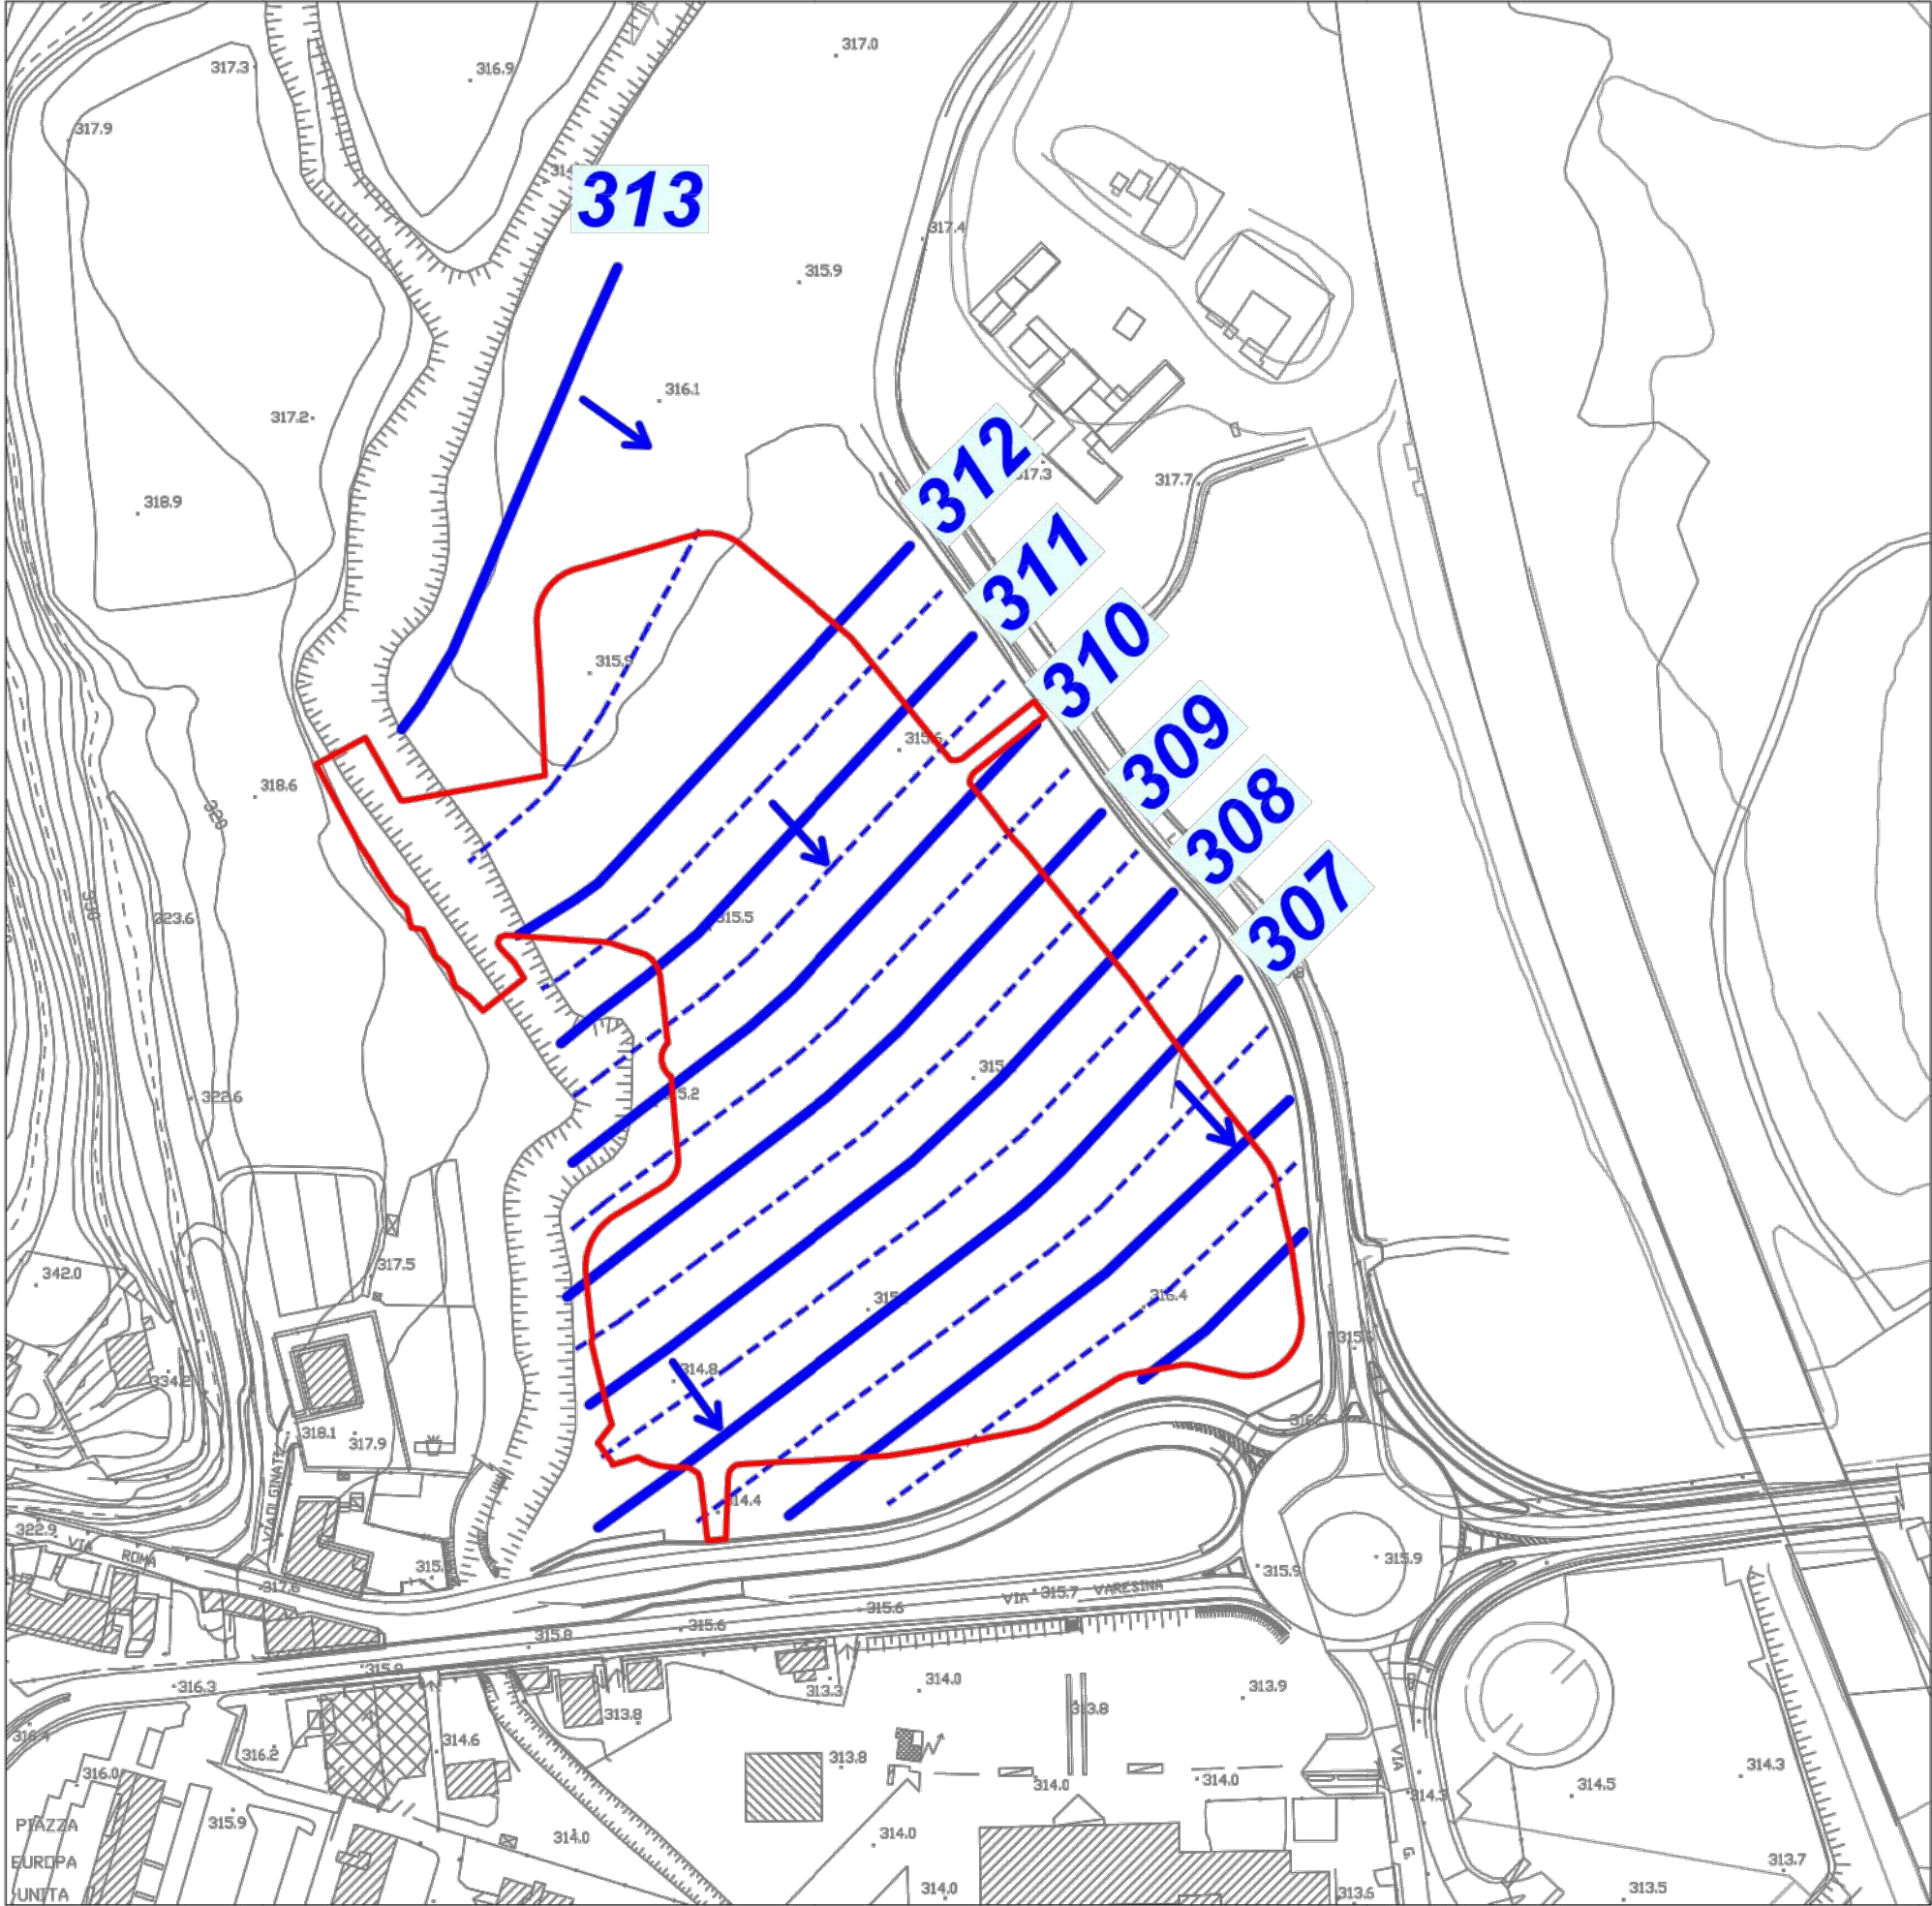

Carta idrogeologica - scala 1:2.000

Linee isopiezometriche falda sospesa - ricostruzione basata sulle indagini condotte nel marzo - ottobre 2021

Direzione di flusso della falda sospesa

- POI** SINTEMA DEL PO
- LCN** SUBSISTEMA DEI LAGHI - SINTEMA DI CANTU'
- LCN₁** SUBSISTEMA DELLA CA' MORTA
- LCN₂** SUBSISTEMA DI CUCCIAGO
- LCN₃** SUBSISTEMA DI FINO MORNASCO
- LUI** GRUPPO DELLA GONFOLITE LOMBARDA
- LUI₁** CONGLOMERATI DI LUCINO
- LUI₂** Peliti di Lucinasco
- VSD** ARENARIE DELLA VAL GRANDE
- RSI** PELITI DI PRESTINO
- Deposito alluvionale a ghiaie prevalenti e deposito alluvionale s.s.
- Till indifferenziato
- Deposito di contatto glaciale
- Deposito lacustre



Agenzia Interregionale per il fiume Po

REALIZZAZIONE DI OPERE DI LAMINAZIONE NELL'ALTO SEVESO NEL COMUNE DI MONTANO LUCINO (CO)

CUP: B83H19000350002 – CIG: 8150878D4C

(CO-E-158)

PROGETTO DEFINITIVO

MARZO 2022

ELABORATO:

CARTA GEOLOGICA E CARTA IDROGEOLOGICA ZONA NORD

REV.	DESCRIZIONE	DATA	REDAZIONE	VERIFICA
00	PRIMA EMISSIONE	GENNAIO 2022	S. Frati	S. Frati
01				

RUP

Dott. Ing. MARCO LA VEGLIA

ATI:

ETATEC

STUDIO PIAOLETTI

ETATEC STUDIO PIAOLETTI S.r.l. - SOCIETÀ DI INGEGNERIA

MANDATARI

STUDIO PIAOLETTI

INGEGNERI ASSOCIATI

Studio Frati

geologia applicata

FABRIZIO MONZA

ARCHITETTO

ILARIA FRONTORI

ARCHEOLOGA

20133 MILANO – via Bossini, 23 – tel. 0226681264

fax 0226681553 – E-Mail: etatec@etatec.it

20133 MILANO – via Bossini, 23 – tel. 0226681264

fax 0226681553 – E-Mail: studiopioletti@etatec.it

22079 VILLA GUARDA (CO) – via Monte Grappa, 43a

Tel. 3388587308 – E-Mail: frati@geologi.it

20014 NERVIANO (MI) – via Ticino, 27

Tel. 0331415944 – E-Mail: studio@archimonza.it

20093 COLOGNO MONZESE (MI) – via Santa Margherita, 14

Tel. 3383775512 – E-Mail: ilaria.frontori@gmail.com

Prof. Ing. ALESSANDRO PIAOLETTI

Dott. Ing. GIOVANNI BATTISTA PEDUZZI

Dott. Ing. STEFANO CROCI

Dott. Ing. FILIPPO MALINGENGO

Dott. Ing. VINCENZO CICCARELLI

Dott. Ing. CRISTINA GIUSEPPINA PASSONI

Dott. Geol. STEFANO FRATI

Arch. FABRIZIO MONZA

Dott. ILARIA FRONTORI

TIPOLOGIA

PD

COMMESSA

250–46

DOCUMENTO

DI

NUMERO

DN.2.1

SCALA

1:5.000/1:2.000