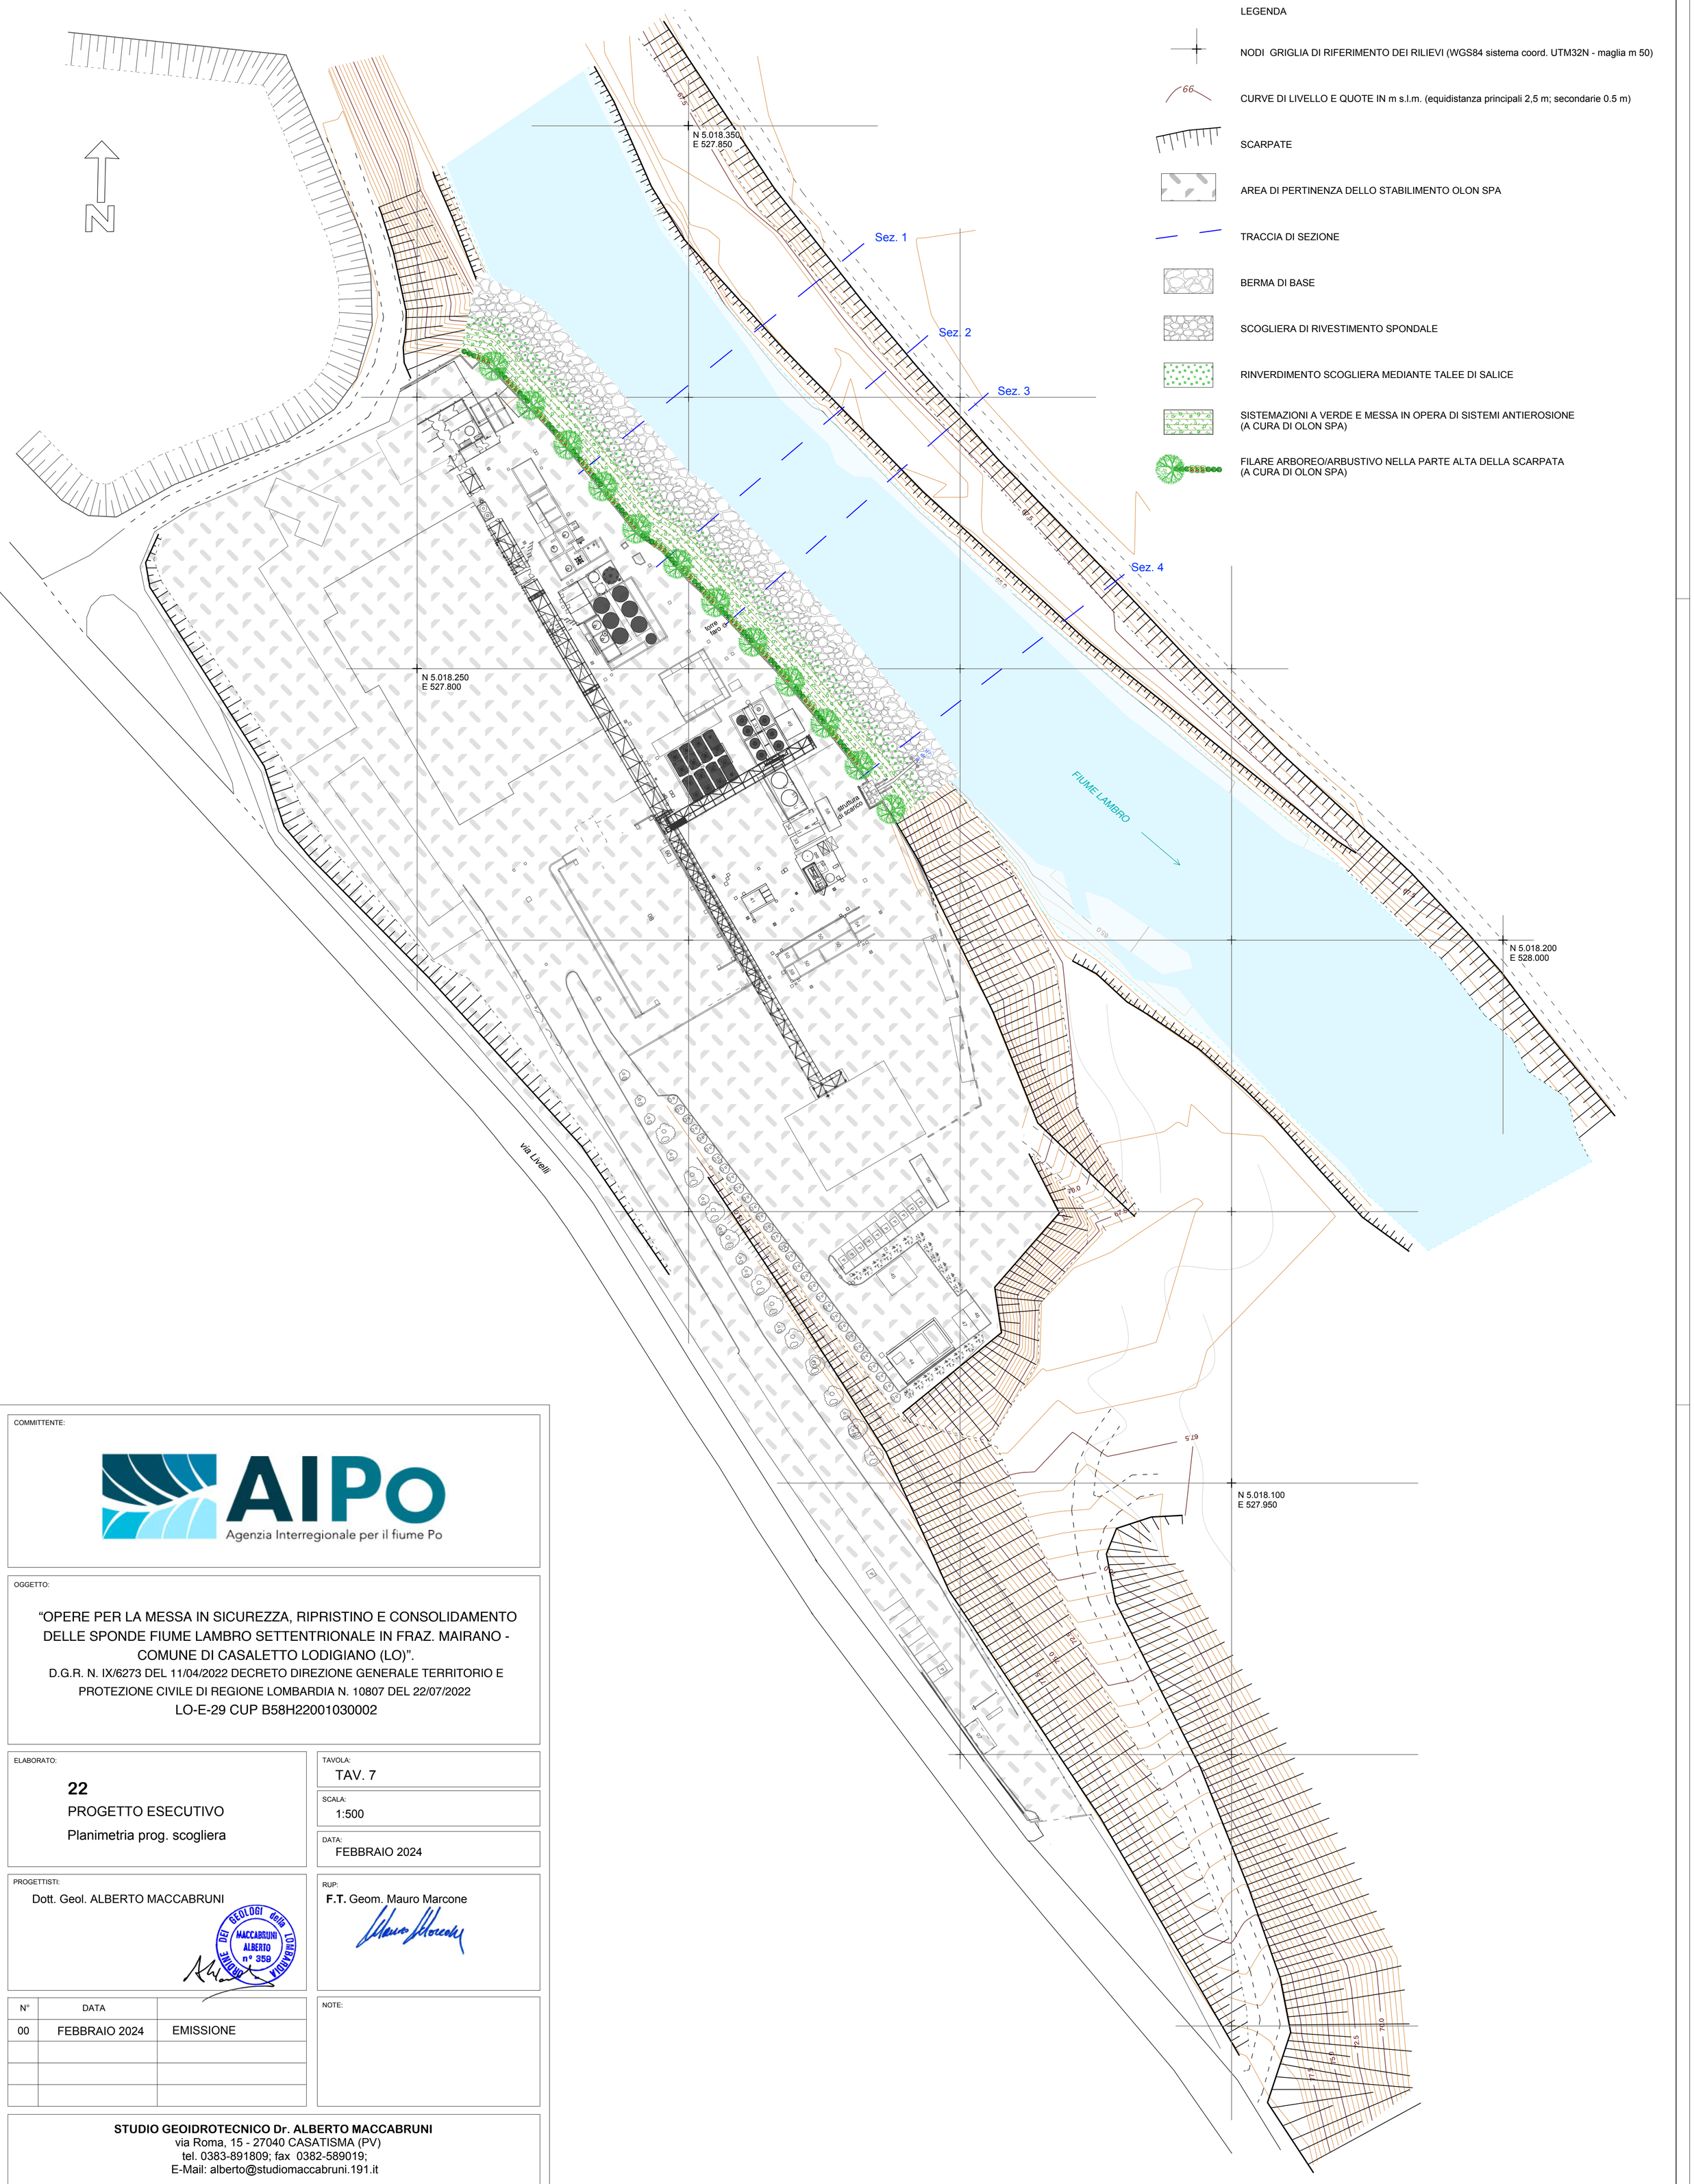

LEGENDA

- NODI GRIGLIA DI RIFERIMENTO DEI RILIEVI (WGS84 sistema coord. UTM32N - maglia m 50)
- CURVE DI LIVELLO E QUOTE IN m s.l.m. (equidistanza principali 2,5 m; secondarie 0.5 m)
- SCARPATE
- AREA DI PERTINENZA DELLO STABILIMENTO OLON SPA
- TRACCIA DI SEZIONE
- BERMA DI BASE
- SCOGLIERA DI RIVESTIMENTO SPONDALE
- RINVERDIMENTO SCOGLIERA MEDIANTE TALEE DI SALICE
- SISTEMAZIONI A VERDE E MESSA IN OPERA DI SISTEMI ANTIEROSIONE (A CURA DI OLON SPA)
- FILARE ARBOREO/ARBUSTIVO NELLA PARTE ALTA DELLA SCARPATA (A CURA DI OLON SPA)

COMMITTENTE:

AIPo Agenzia Interregionale per il fiume Po

OGGETTO:

"OPERE PER LA MESSA IN SICUREZZA, RIPRISTINO E CONSOLIDAMENTO DELLE SPONDE FIUME LAMBRO SETTENTRIONALE IN FRAZ. MAIRANO - COMUNE DI CASALETTO LODIGIANO (LO)".

D.G.R. N. IX/6273 DEL 11/04/2022 DECRETO DIREZIONE GENERALE TERRITORIO E PROTEZIONE CIVILE DI REGIONE LOMBARDIA N. 10807 DEL 22/07/2022

LO-E-29 CUP B58H22001030002

ELABORATO:

22

PROGETTO ESECUTIVO

Planimetria prog. scogliera

TAVOLA: TAV. 7

SCALA: 1:500

DATA: FEBBRAIO 2024

PROGETTISTI:

Dott. Geol. ALBERTO MACCABRUNI

ORDINE DEI GEOLOGI della LOMBARDIA MACCABRUNI ALBERTO n° 359

RUP:

F.T. Geom. Mauro Marcone

N°	DATA	
00	FEBBRAIO 2024	EMISSIONE

NOTE:

STUDIO GEOIDROTECNICO Dr. ALBERTO MACCABRUNI
via Roma, 15 - 27040 CASATISMA (PV)
tel. 0383-891809; fax 0382-589019;
E-Mail: alberto@studiomaccabruni.191.it