



Profilo: A:A - (1)
Scala : 200:200
Q.Rif. : -10.00

 

NUMERO SEZIONE	1	2	3	4	5	6	7	8	9	10	11
DISTANZE PROGRESSIVE	0+00.00	0+05.00	0+10.00	0+15.00	0+20.00	0+25.00	0+30.00	0+35.00	0+40.00	0+45.00	0+50.00
QUOTE TERRENO	11.80	11.71	11.76	11.74	11.86	11.80	11.88	11.85	11.89	11.89	11.89
QUOTE PROGETTO		-0.17	-0.17	-0.14	-0.16	-0.17	-0.19	-0.20	-0.20	-0.20	-0.20
DIFFERENZA QUOTE		-1.12	-1.20	-1.28	-1.02	-1.07	-1.07	-1.15	-1.10	-1.18	-1.19
ETTOMETRICHE	00	00			01				02		
QUOTE PENNELLO		6.15	6.15	6.15	6.15	6.15	6.15	6.15	6.15	6.15	6.16
DIFFERENZA QUOTE		6.08	6.29	6.29	6.17	6.12	6.14	6.19	6.15	6.15	6.06

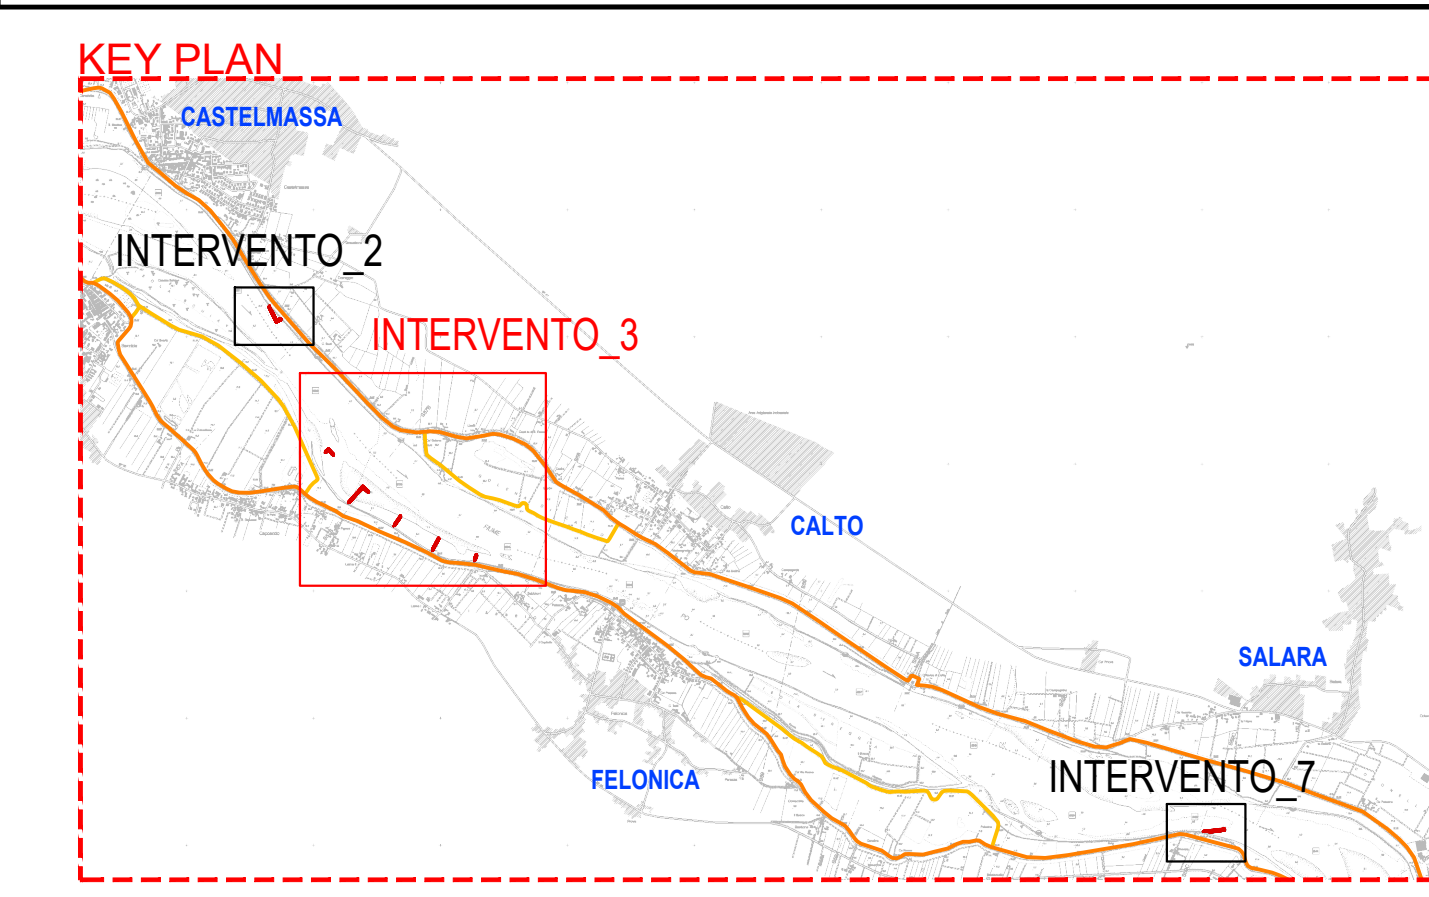

Agencia Integrante per il fiume Po

FIUME PO

SISTEMAZIONE A CORRENTE

LIBERA PER LA NAVIGAZIONE CON IMBARCAZIONI

DI CLASSE Va NEL TRATTO CASTELMASSA -

S T I E N T A

PROGETTAZIONE DEFINITIVA ED ESECUTIVA. COORDINAMENTO DELLA SICUREZZA IN FASE DI PROGETTAZIONE, DEI LAVORI DI ADEGUAMENTO DELLE CONDIZIONI DI NAVIGABILITÀ DELL'ALVEO DI MAGRA DEL FIUME PO PER NAVI DI CLASSE Va - TRATTO REVERE-FERRARA* FINANZIATO CON LEGGE 413 / 9 8 E M I L I A R O M A G N A

FE-E-7-N.1 - CUP I81E0600010002 - CIG 68067557EA

Progetto Esecutivo
1° Stralcio funzionale

Responsabile del Procedimento:
Ing. Alessio Picarelli

Oggetto: STATO DI PROGETTO INTERVENTO N°3 - PENNELLO 2DX PROFILO LONGITUDINALE	TAV. P.05.b 1:200
02 Revisione 01 Revisione 00 Emissione	LUGLIO 2023

Progetto R.T.I.:

Capogruppo mandataria:
Binini Partners S.r.l.
via Gazzata, 4
42121 Reggio Emilia

tel +39 0522 580 578
C.F. e P.IVA e R.I. 02409150352

Mandanti:

BETA studio
GeneTech
ETATEC STUDIO PROLETTI
IARS

bininipartners

Il presente documento è riservato. E' vietata la riproduzione non autorizzata.