


PLANIMETRIA GENERALE INTERVENTO 3 - PENNELLO 4DX - MODELLO DEL TERRENO (INTERPOLAZIONE DEL RILIEVO LIDAR2022 E DEL RILIEVO BATIMETRICO) - SCALA 1:200



SEZIONE TIPOLOGICA PENNELLO INTERVENTO n°3 - PENNELLO 4DX - SCALA 1:100
PENNELLO H = 6.15 m - AREA SEZIONE TRAPEZOIDALE PENNELLO: 66.11 m²

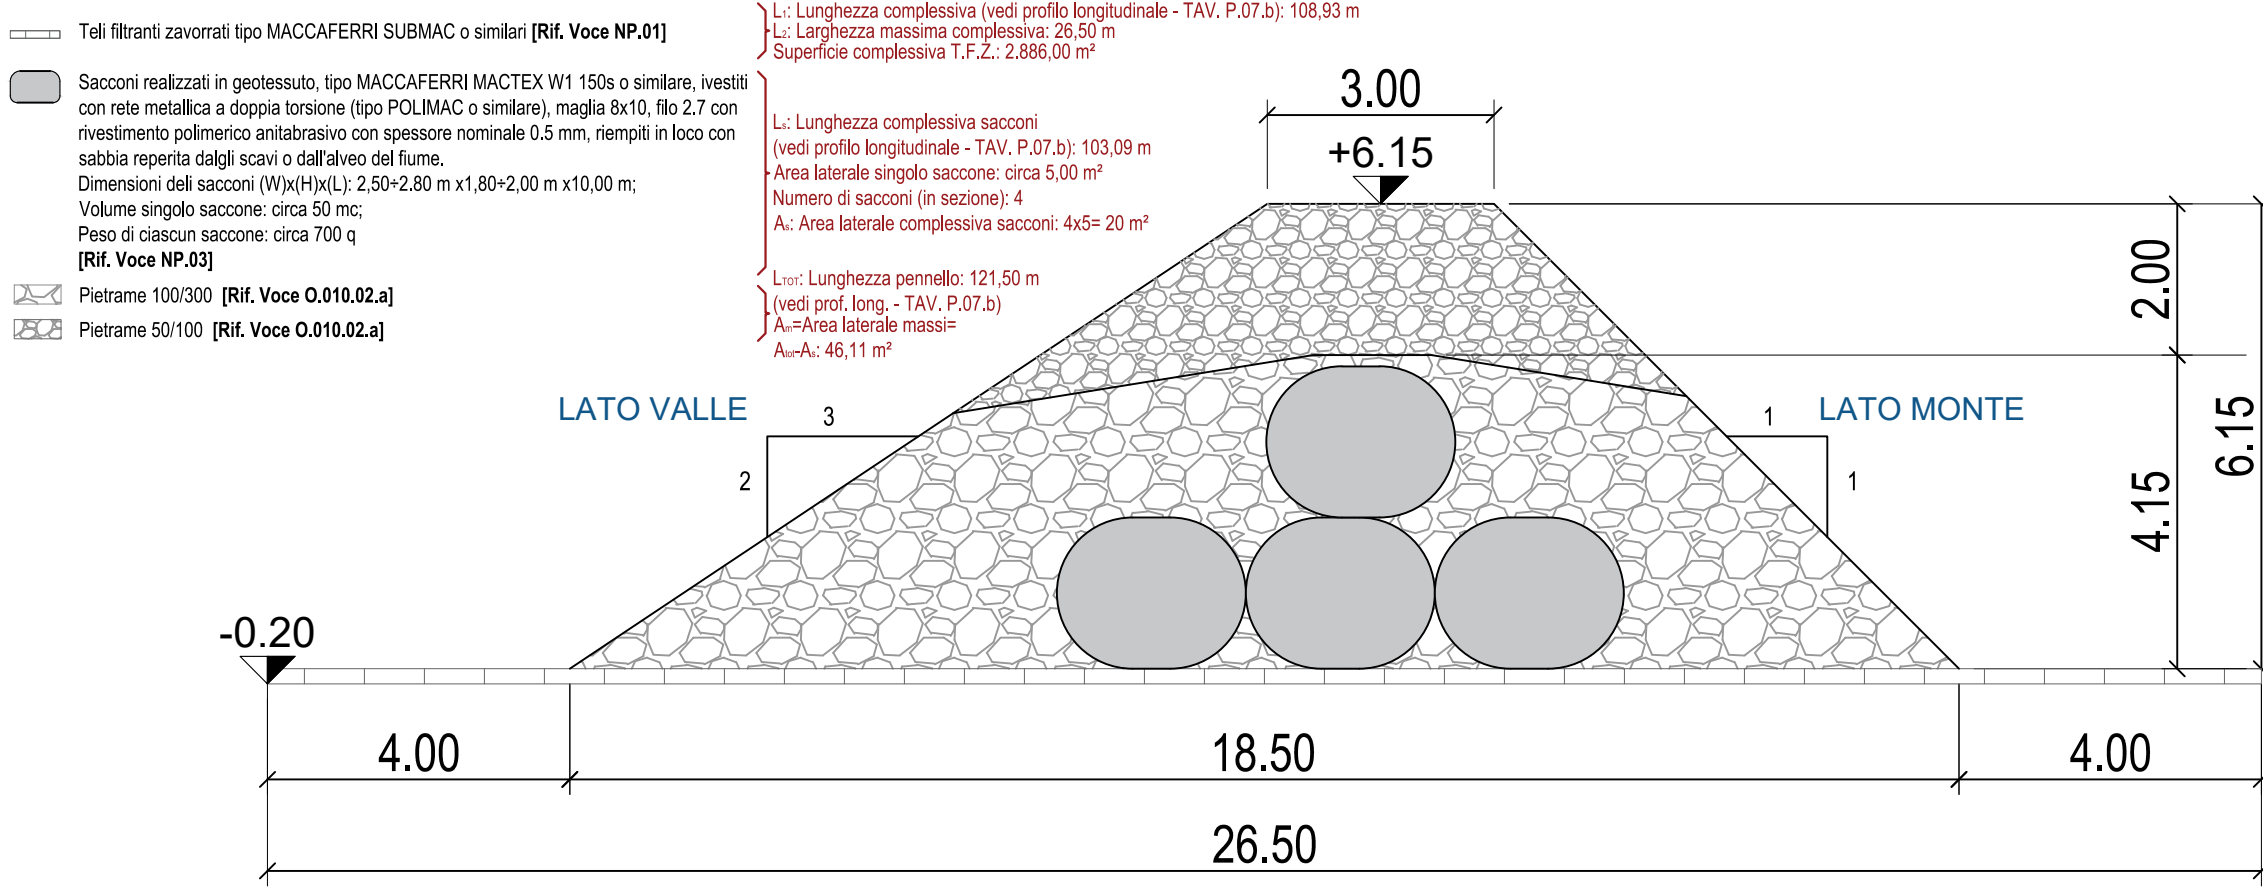

MODELLAZIONE TRIDIMENSIONALE DEL TERRENO E DELLE OPERE (Autodesk Autocad Civil3D) - Riepilogo sterco/riporto

- LEGENDA
- CURVE DI LIVELLO PRINCIPALI (LIDAR-BATIMETRICO) - PASSO 2.0 m
 - CURVE DI LIVELLO SECONDARIE (LIDAR-BATIMETRICO) - PASSO 0.5 m
 - QUOTE ALTIMETRICHE DELLE CURVE DI LIVELLO IN m s.l.m.
 - PENNELLO DI NAVIGAZIONE (VISTA PLANIMETRICA)
 - QUOTE DI PROGETTO
 - COORDINATE PER TRACCIAMENTO (EPSG:23032 - UTM ED50)
 - PROFLO LONGITUDINALE
 - SEZIONI DI PROGETTO

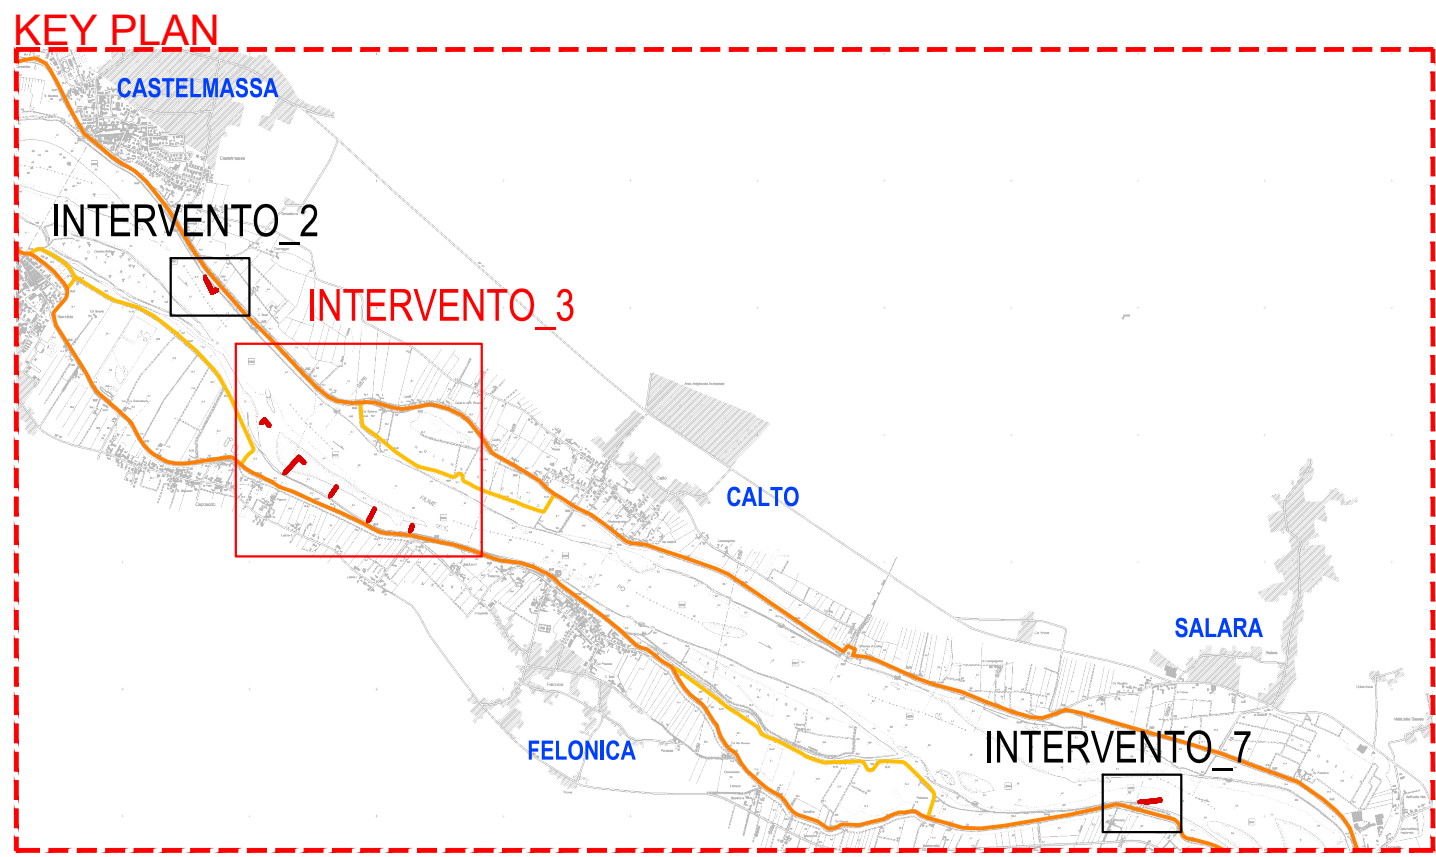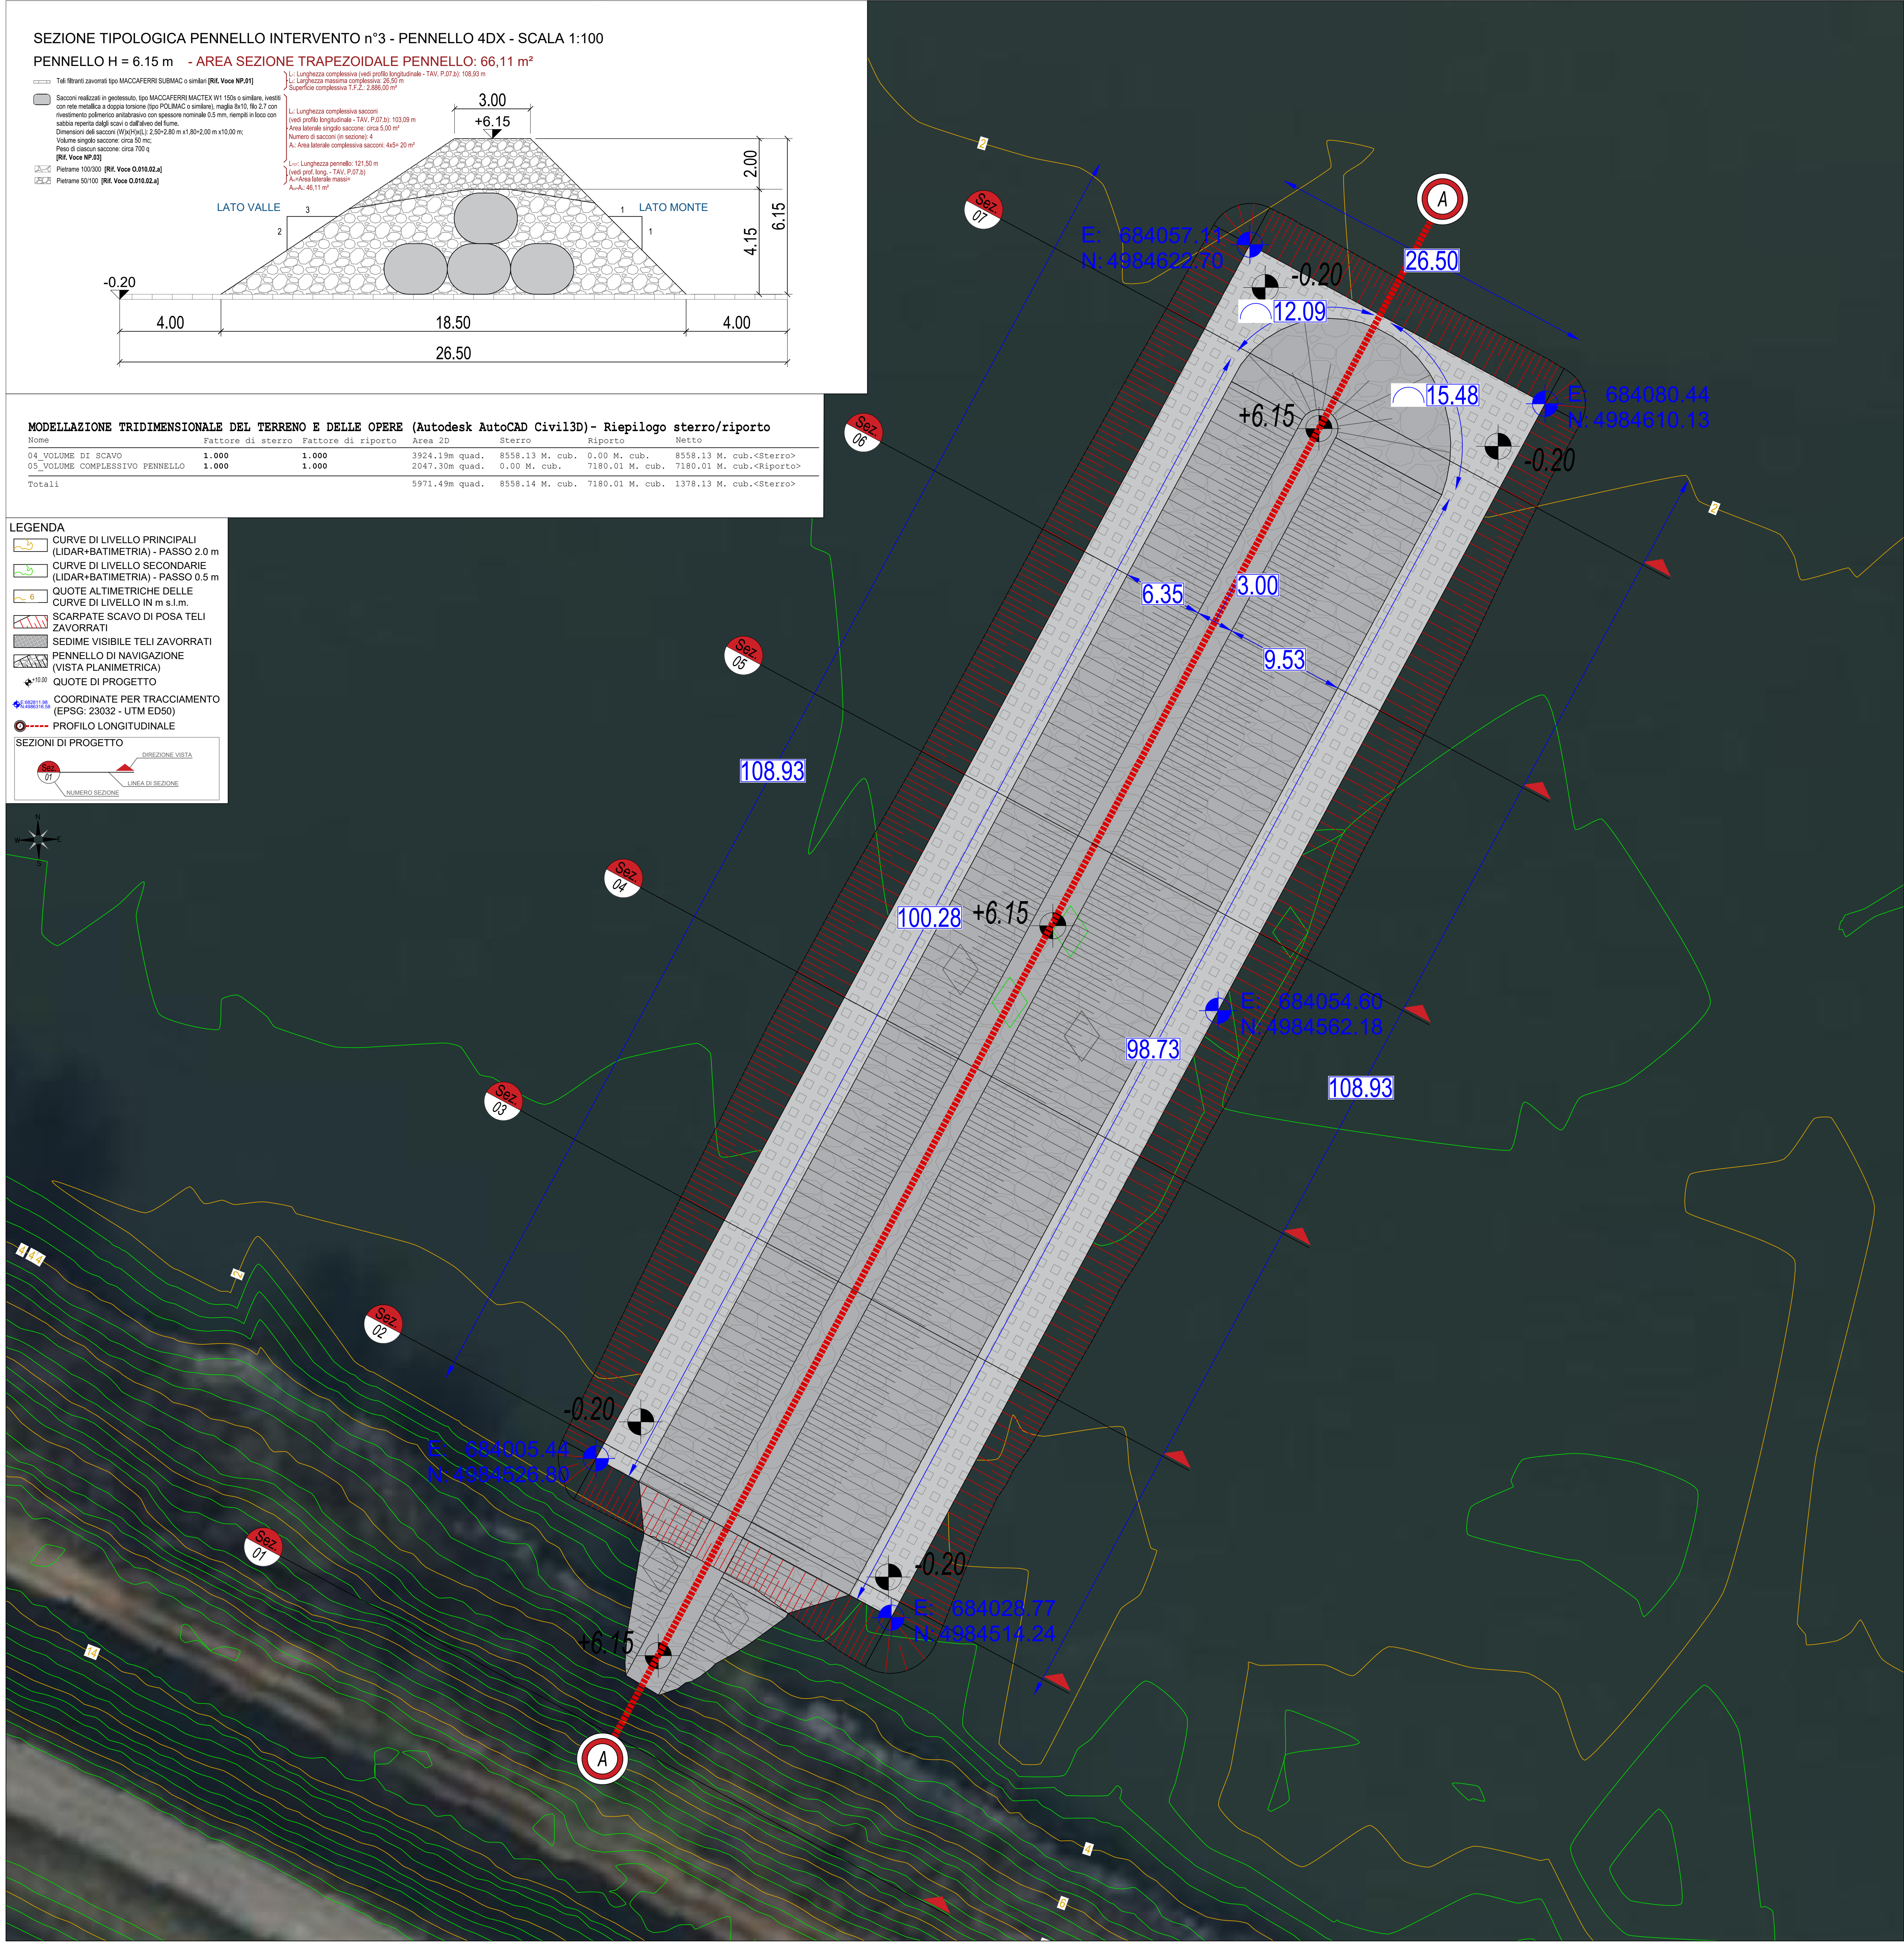

NOTA BENE
LE COORDINATE DI RIFERIMENTO SONO ESPRESSE NEL SISTEMA DI RIFERIMENTO EPSG:23032 (ED50-UTM32)



FIUME PO
SISTEMAZIONE A CORRENTE
LIBERA PER LA NAVIGAZIONE CON IMBARCAZIONI
DI CLASSE Va NEL TRATTO CASTELMASSA -
S T I E N T A

PROGETTAZIONE DEFINITIVA ED ESECUTIVA, COORDINAMENTO DELLA SICUREZZA IN FASE DI PROGETTAZIONE, DEI LAVORI DI ADEGUAMENTO DELLE CONDIZIONI DI NAVIGABILITÀ DELL'ALVEO DI MAGGIOR DEL FIUME PO PER NAVI DI CLASSE Va - TRATTO RIVERE FERBARRA FINO ALLO SCAVO 415
REGIONE EMILIA ROMAGNA
FIDUCIALI - CUP: B103000010002 - CIG: 060170010A

Progetto Esecutivo
1° Studio Esecutivo

Responsabile del Progettista
Ing. Paolo Pizzoli

Oggetto: STATO DI PROGETTO
INTERVENTO N°3 - PENNELLO 4DX
PLANIMETRIA DI INTERVENTO E SEZIONE TIPO

TAV. P.07.a
1:100/1:200

Di Revisione
Di Revisione
Di Revisione

NOVEMBRE 2023
10/04/2023

Progetto R.T.I.
Coordinamento generale
Studio Pizzoli & C.

bininipartners

BEIA
GALILEO
ETATEC
STUDIO PIZZOLI
ARS