




Stazione 1
Progressiva: 0+000,00
Scala: 1:200
Quota di riferimento: 0,00

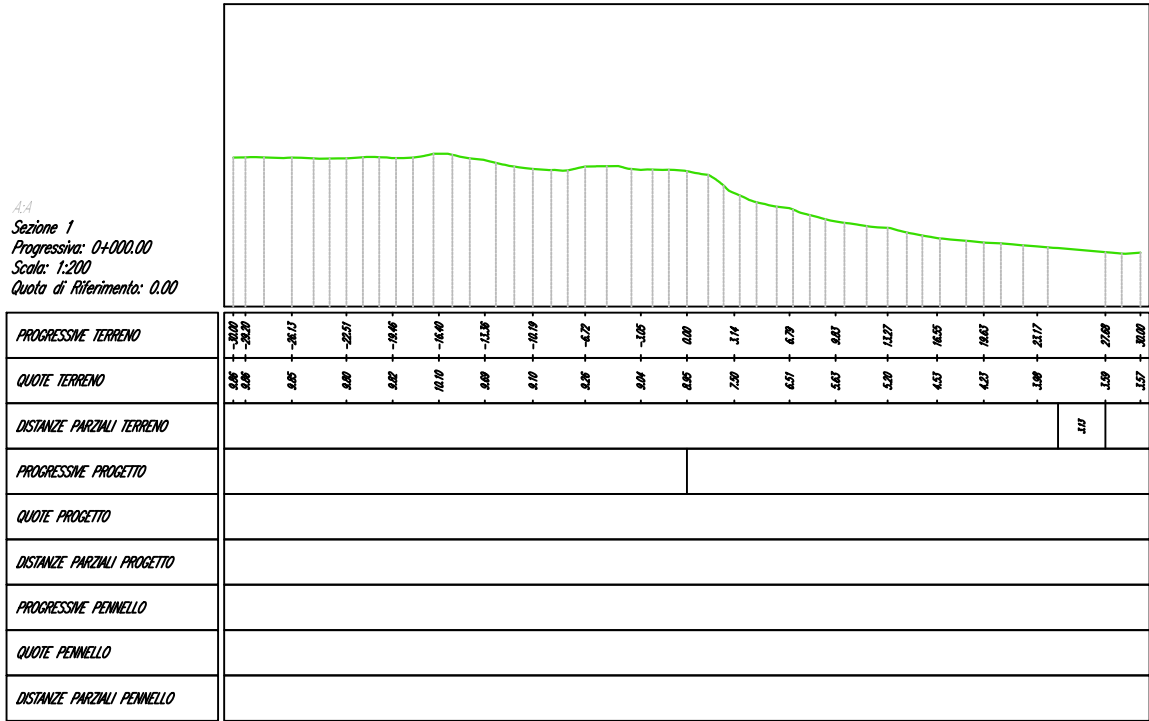


Stazione 2
Progressiva: 0+020,00
Scala: 1:200
Quota di riferimento: -10,00

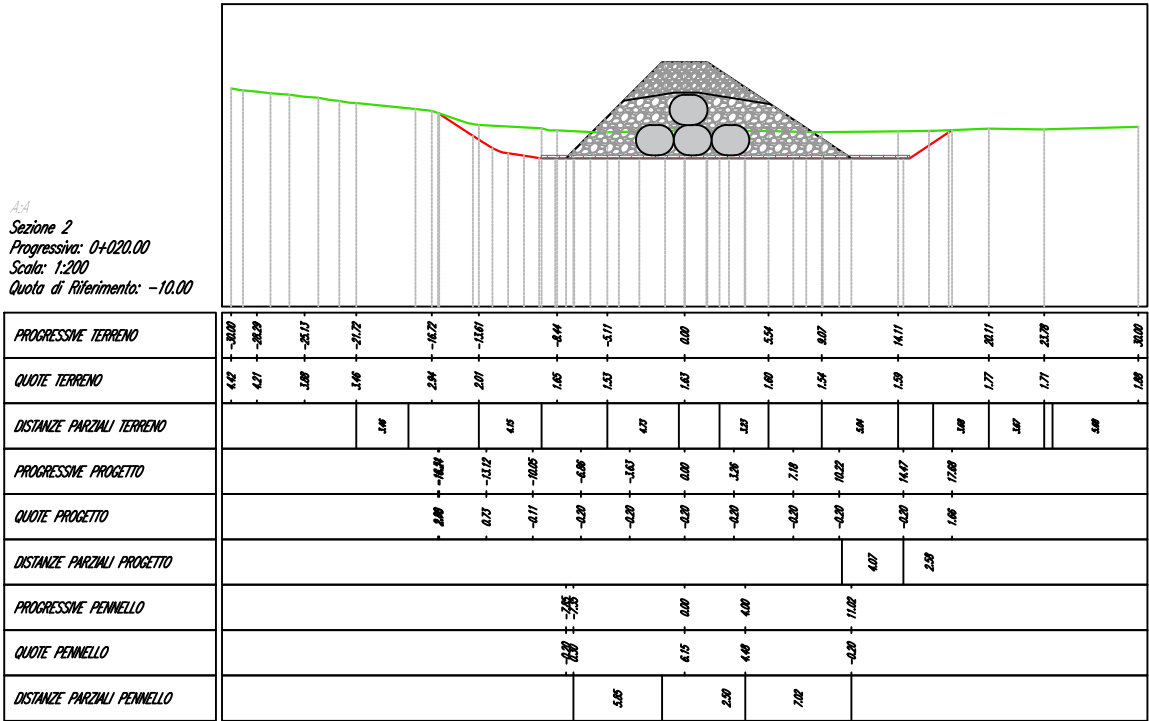


Stazione 3
Progressiva: 0+040,00
Scala: 1:200
Quota di riferimento: -10,00

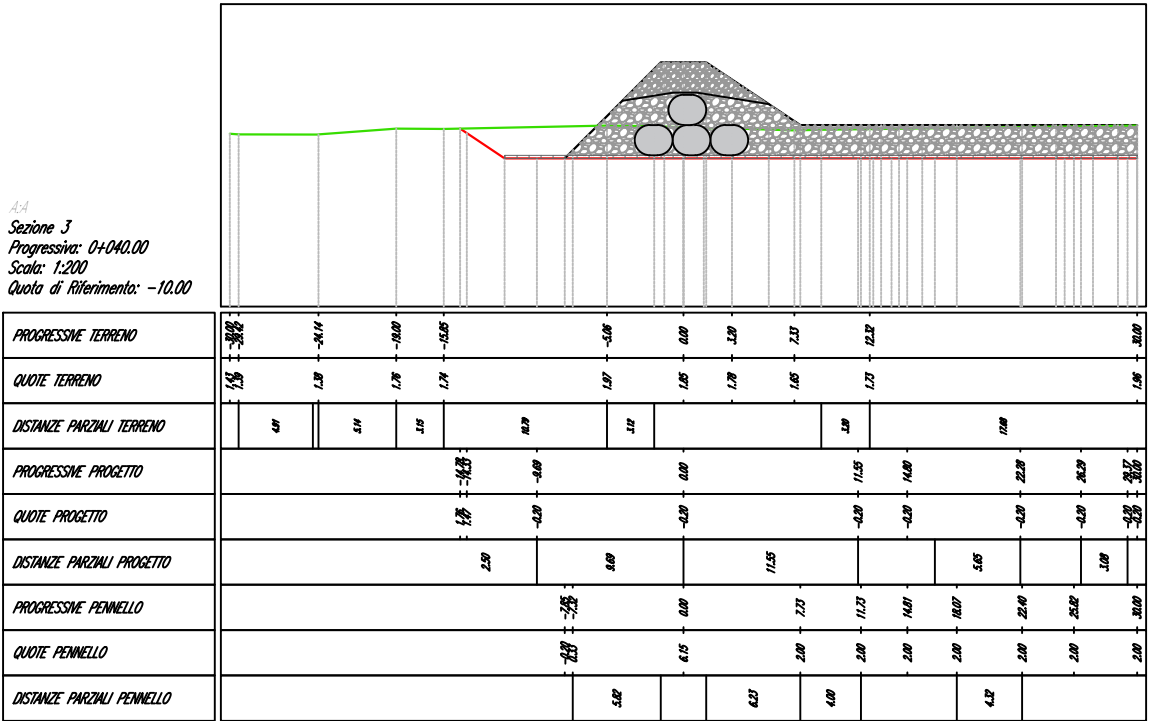


Stazione 4
Progressiva: 0+060,00
Scala: 1:200
Quota di riferimento: -10,00

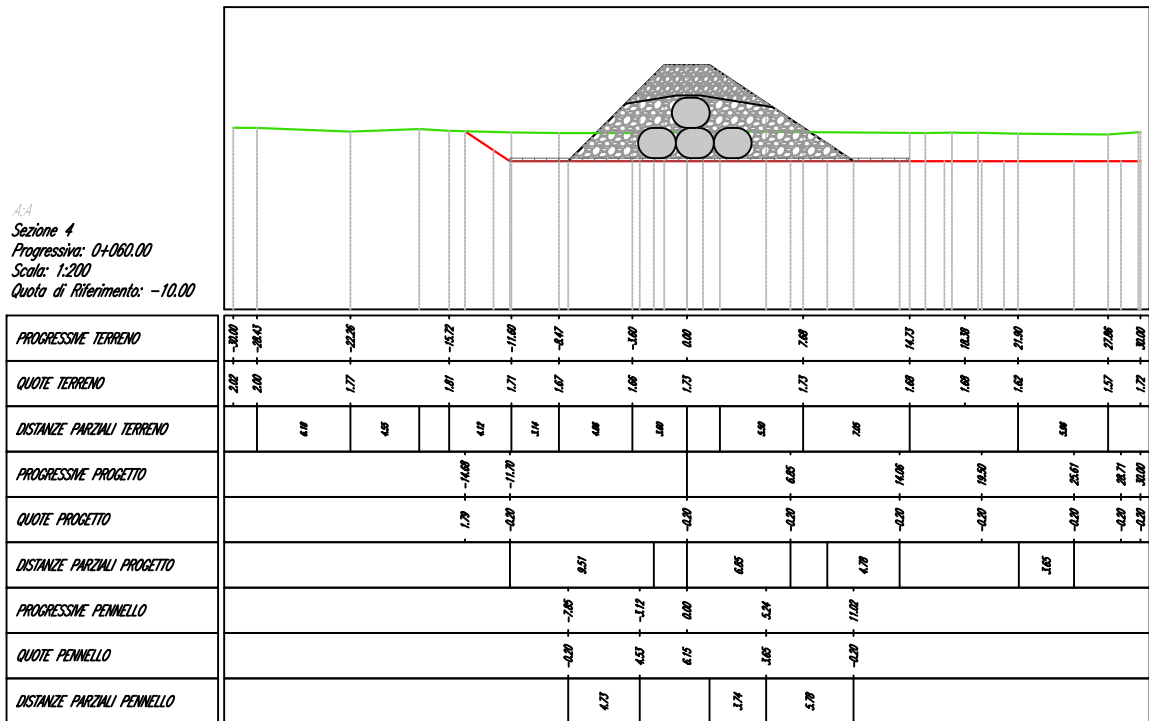

Stazione 5
Progressiva: 0+080,00
Scala: 1:200
Quota di riferimento: -10,00

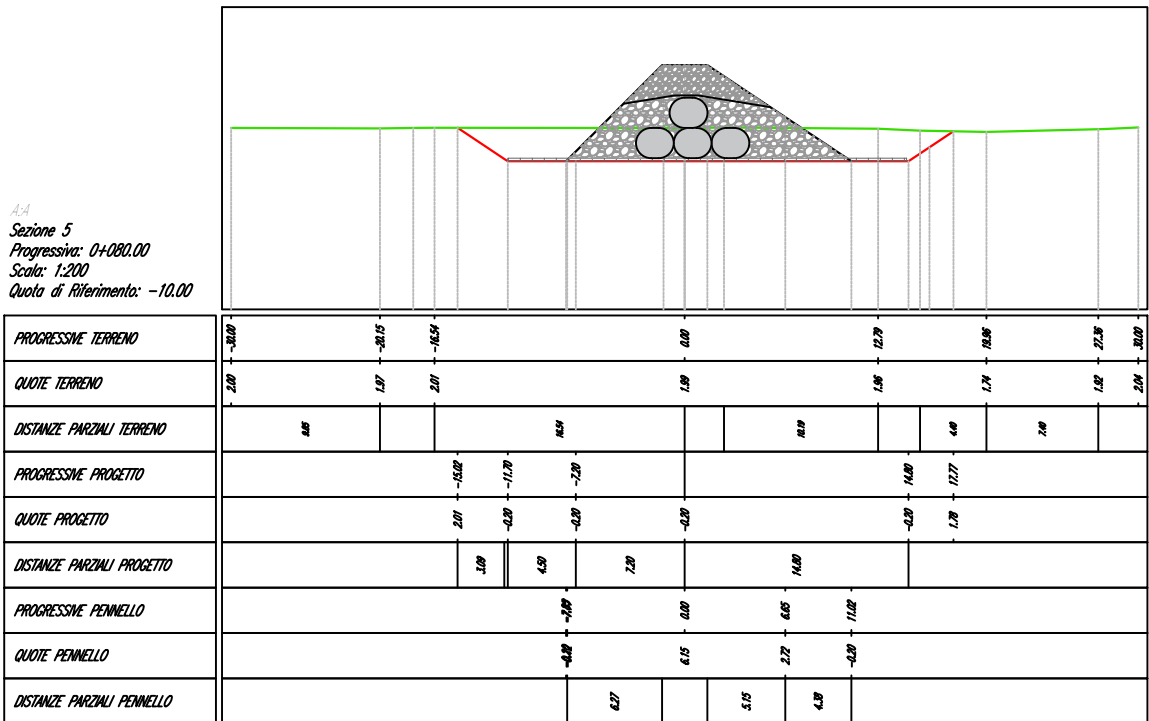


Stazione 6
Progressiva: 0+100,00
Scala: 1:200
Quota di riferimento: -10,00

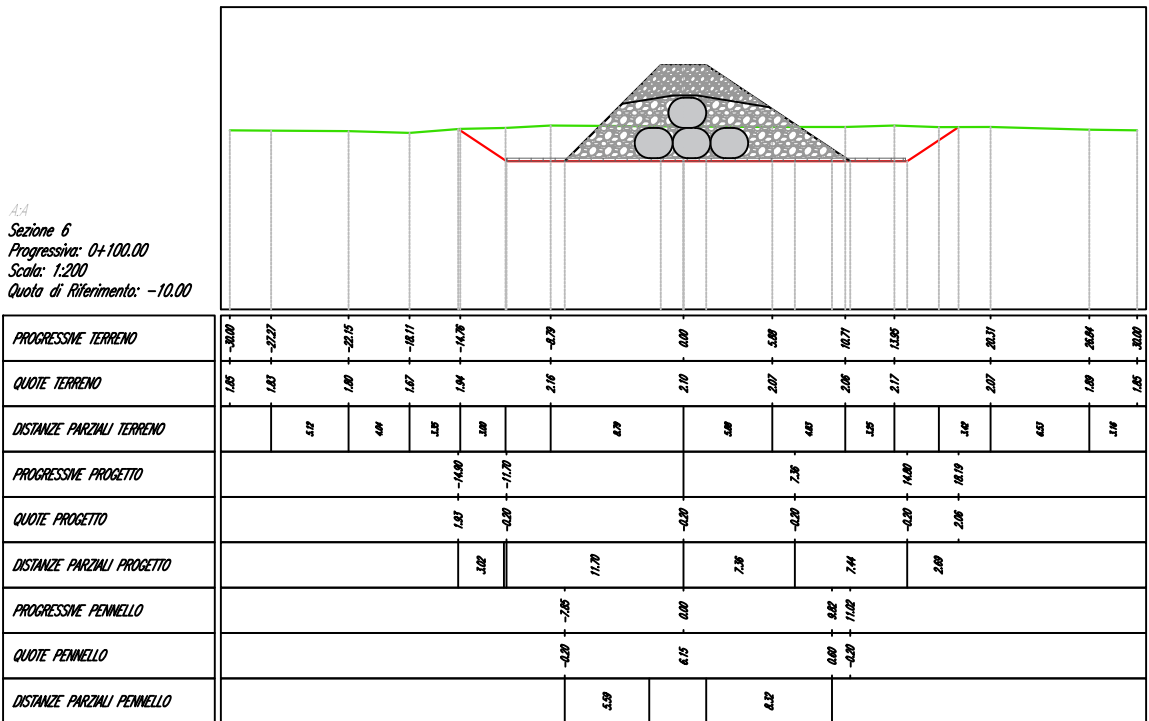

LEGENDA:

- Terreno esistente (Rilievi 2022-2023)
- Profilo di fondo scavo
- Profilo pennello di navigazione
- Teli filtranti zavorrati tipo MACCAFERRI SUBMAC o similari
- Sacconi realizzati in geotessuto, tipo MACCAFERRI MACTEX W1 150s o similare, ivestiti con rete metallica a doppia torsione (tipo POLIMAC o similare), maglia 8x10, filo 2.7 con rivestimento polimerico antitrasivo con spessore nominale 0.5 mm, riempiti in loco con sabbia reperita dagli scavi o dall'alveo del fiume. Dimensioni del saccone (W)x(H)x(L): 2,50÷2,80 m x1,80÷2,00 m x10,00 m; Volume singolo saccone: circa 50 mc; Peso di ciascun saccone: circa 700 q
- Pietrame 100/300
- Pietrame 50/100

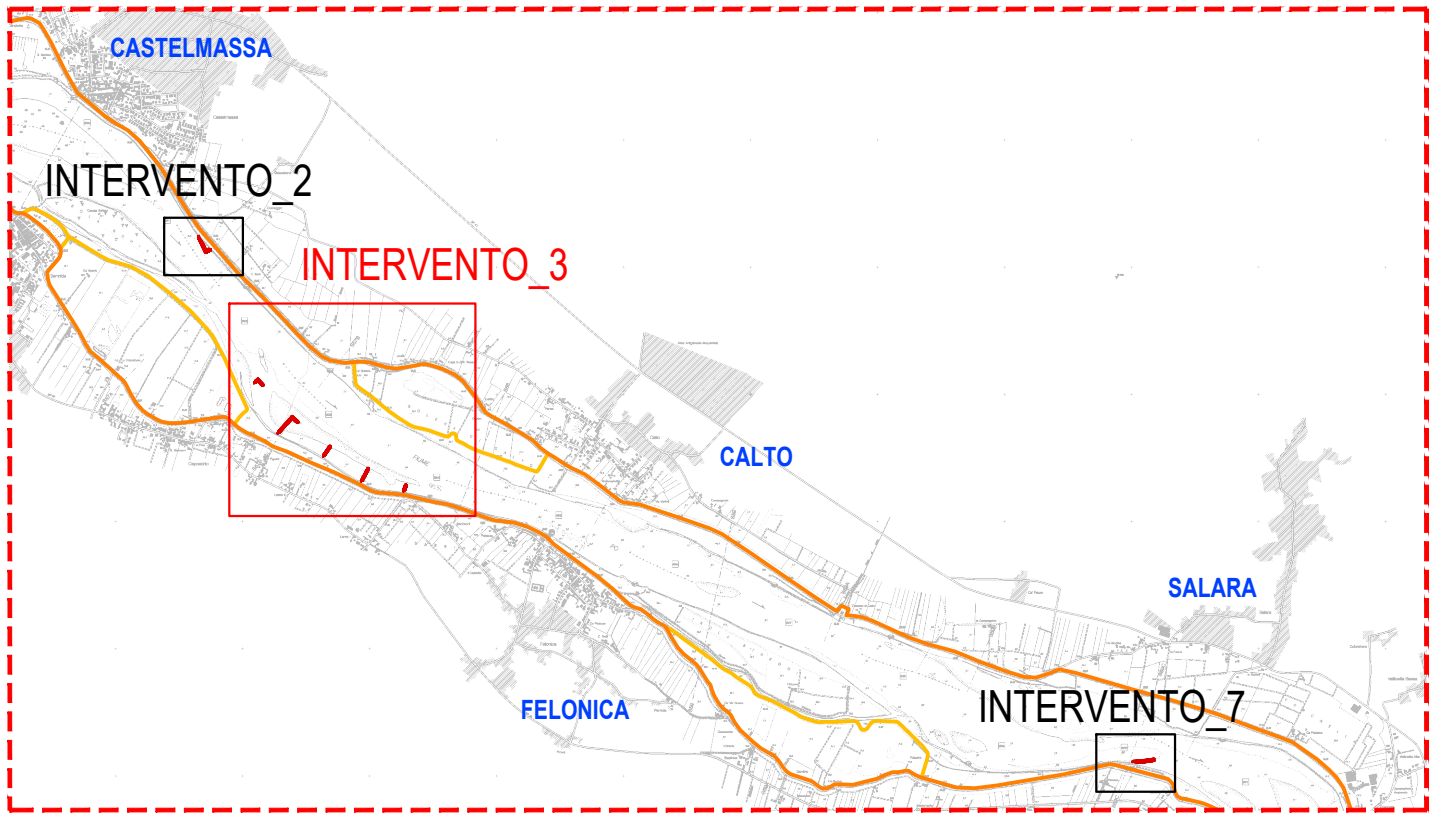

FIUME PO SISTEMAZIONE A CORRENTE LIBERA PER LA NAVIGAZIONE CON IMBARCAZIONI DI CLASSE Va NEL TRATTO CASTELMASSA - S T I E N T A

PROGETTAZIONE DEFINITIVA ED ESECUTIVA, COORDINAMENTO DELLA SICUREZZA IN FASE DI PROGETTAZIONE, DEI LAVORI DI "ADEGUAMENTO DELLE CONDIZIONI DI NAVIGABILITÀ DELL'ALVEO DI MAGRA DEL FIUME PO PER NAVI DI CLASSE Va - TRATTO REVERE-FERRARA" FINANZIATO CON LEGGE 413 / 9 8 E M I L I A R O M A G N A
FE-E-7-N.I. - CUP I81E06000010002 - CIG 68067557EA

Progetto Esecutivo
1° Stralcio funzionale

Responsabile del Procedimento:
Ing. Alessio Picarelli

Oggetto: STATO DI PROGETTO
INTERVENTO N°3 - PENNELLO 1DX
SEZIONI TRASVERSALI

TAV. P.04.c
1:200

02 Revisione
01 Revisione
00 Emissione
LUGLIO 2023

Progetto R.T.I.:

Capogruppo mandataria:
Binini Partners S.r.l.
via Gazzata, 4
42121 Reggio Emilia
tel +39.0522.580.578
C.F. e P.IVA e R.I. 02409150352



Mandanti:

