



PLANIMETRIA PROGETTO

Scala 1:200

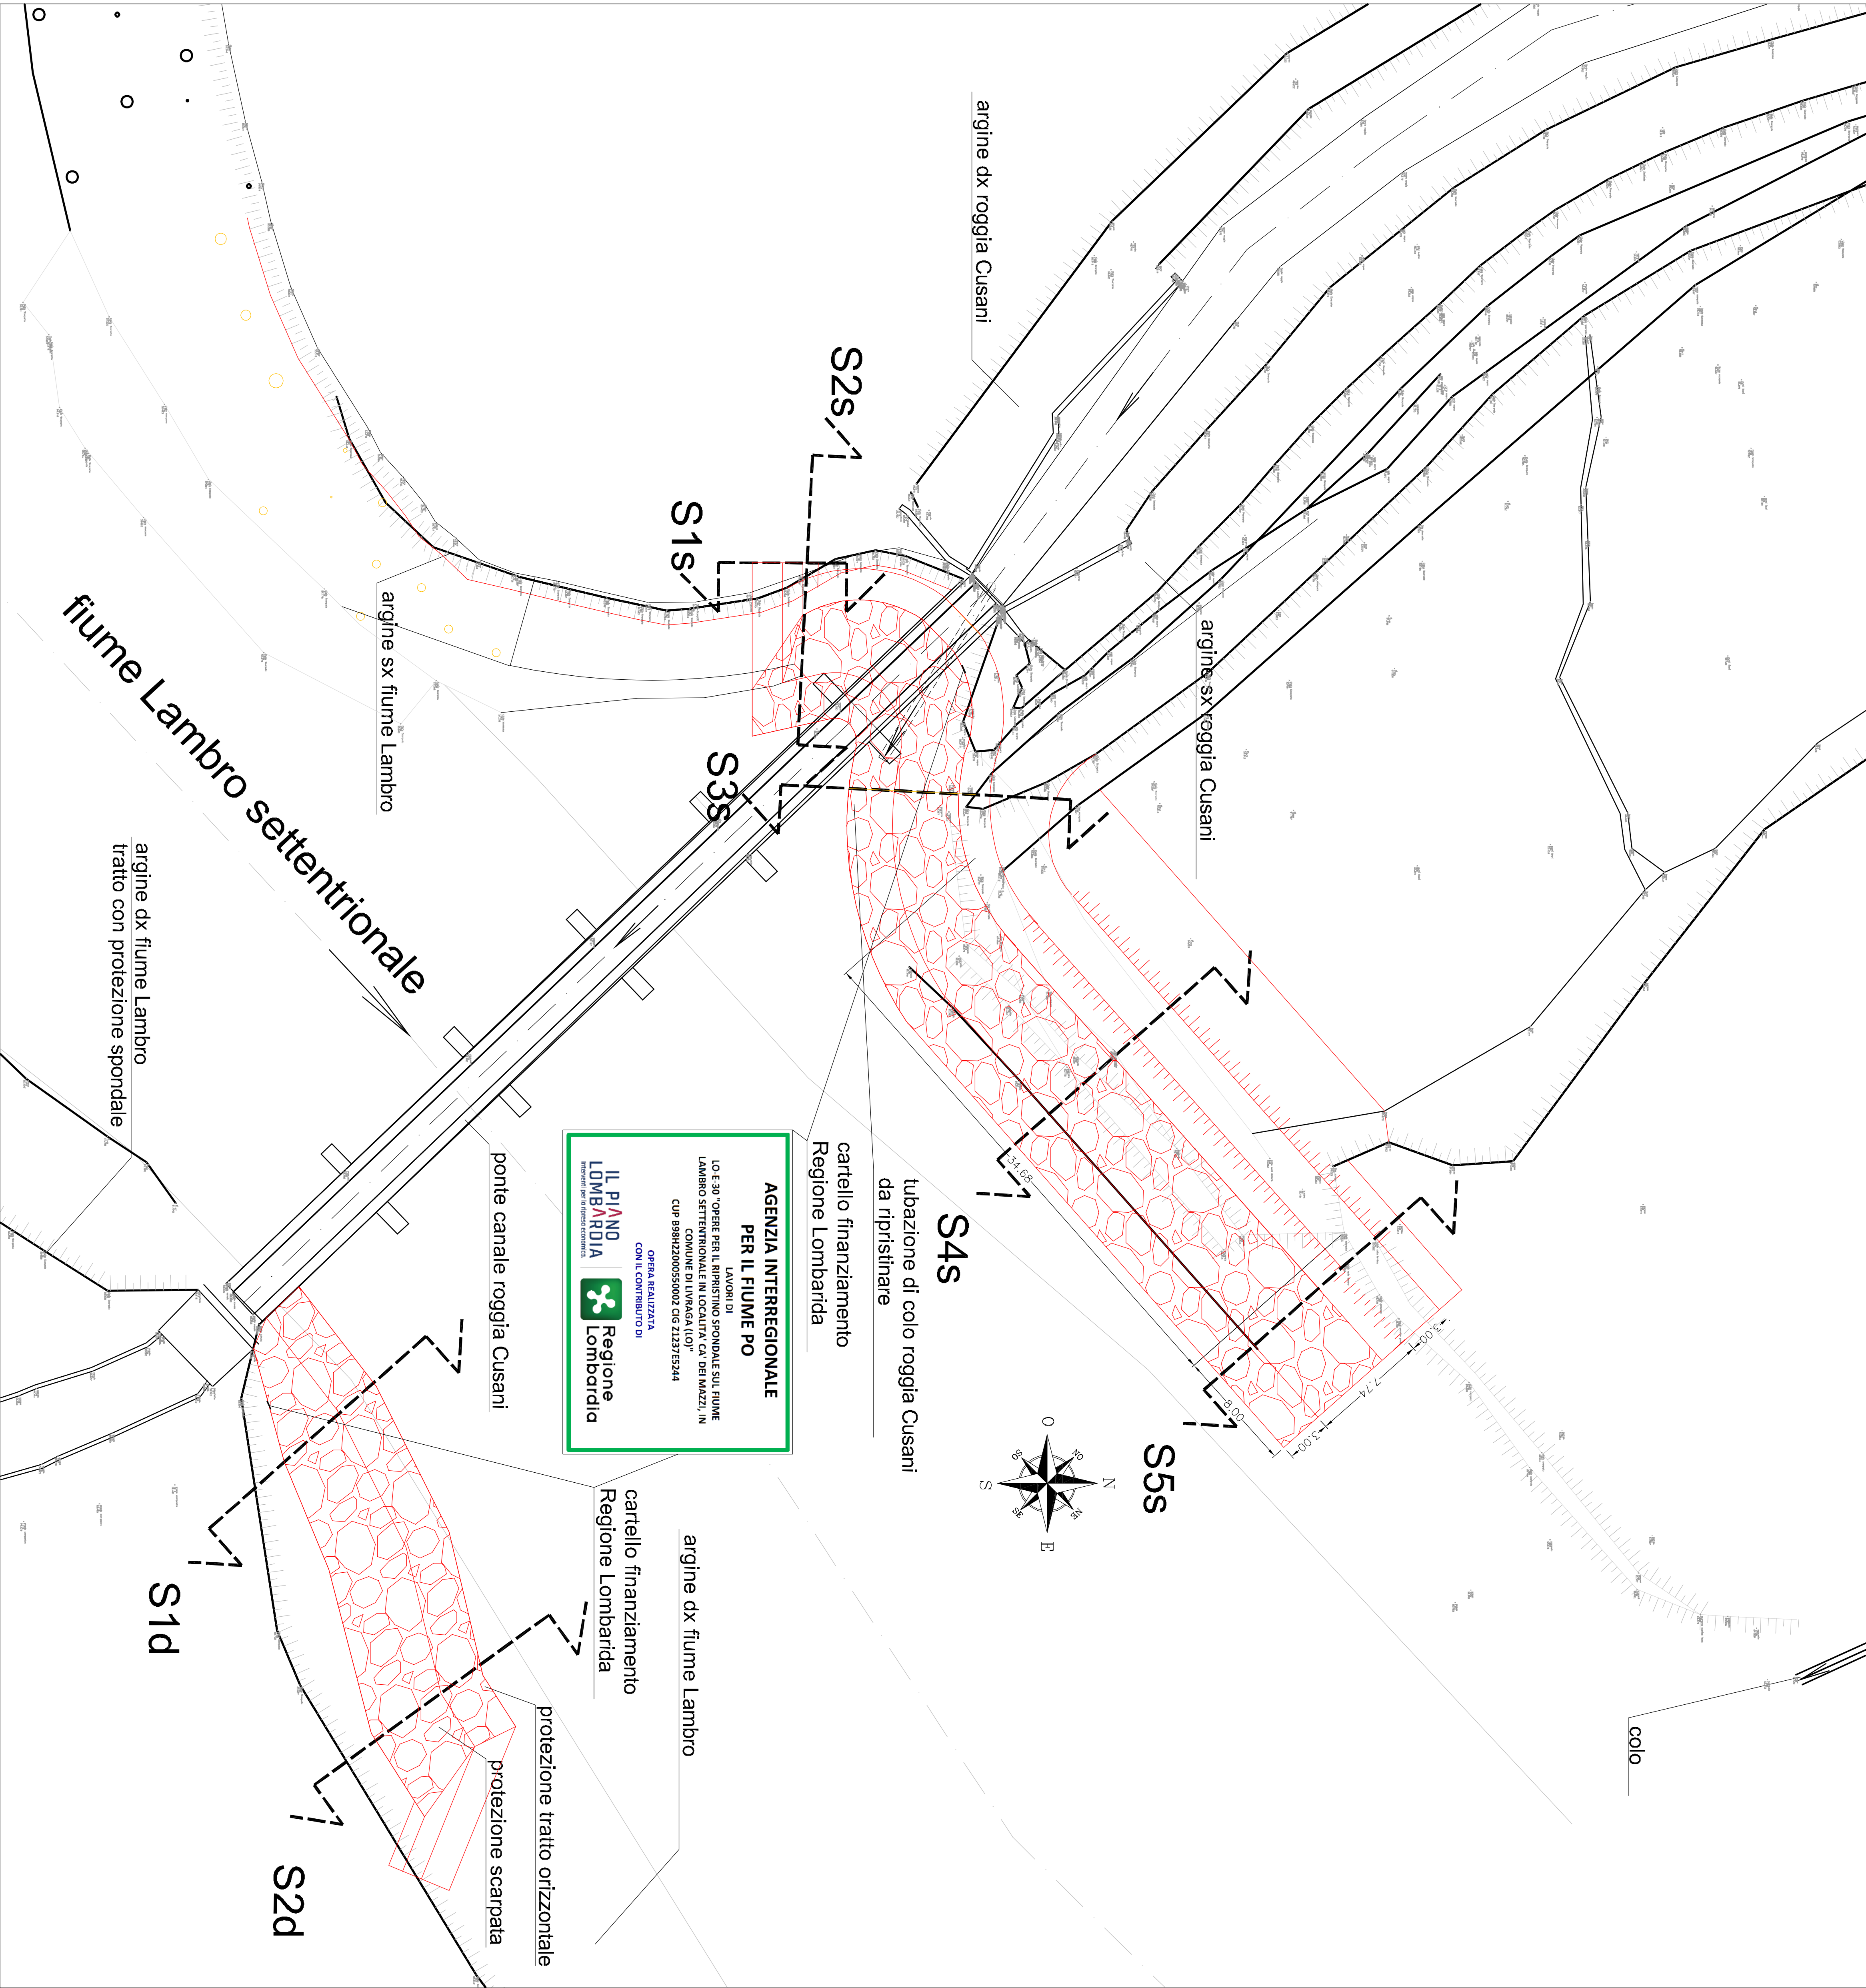


SEZIONI PROGETTO SPONDA SINISTRA

Scala 1:100

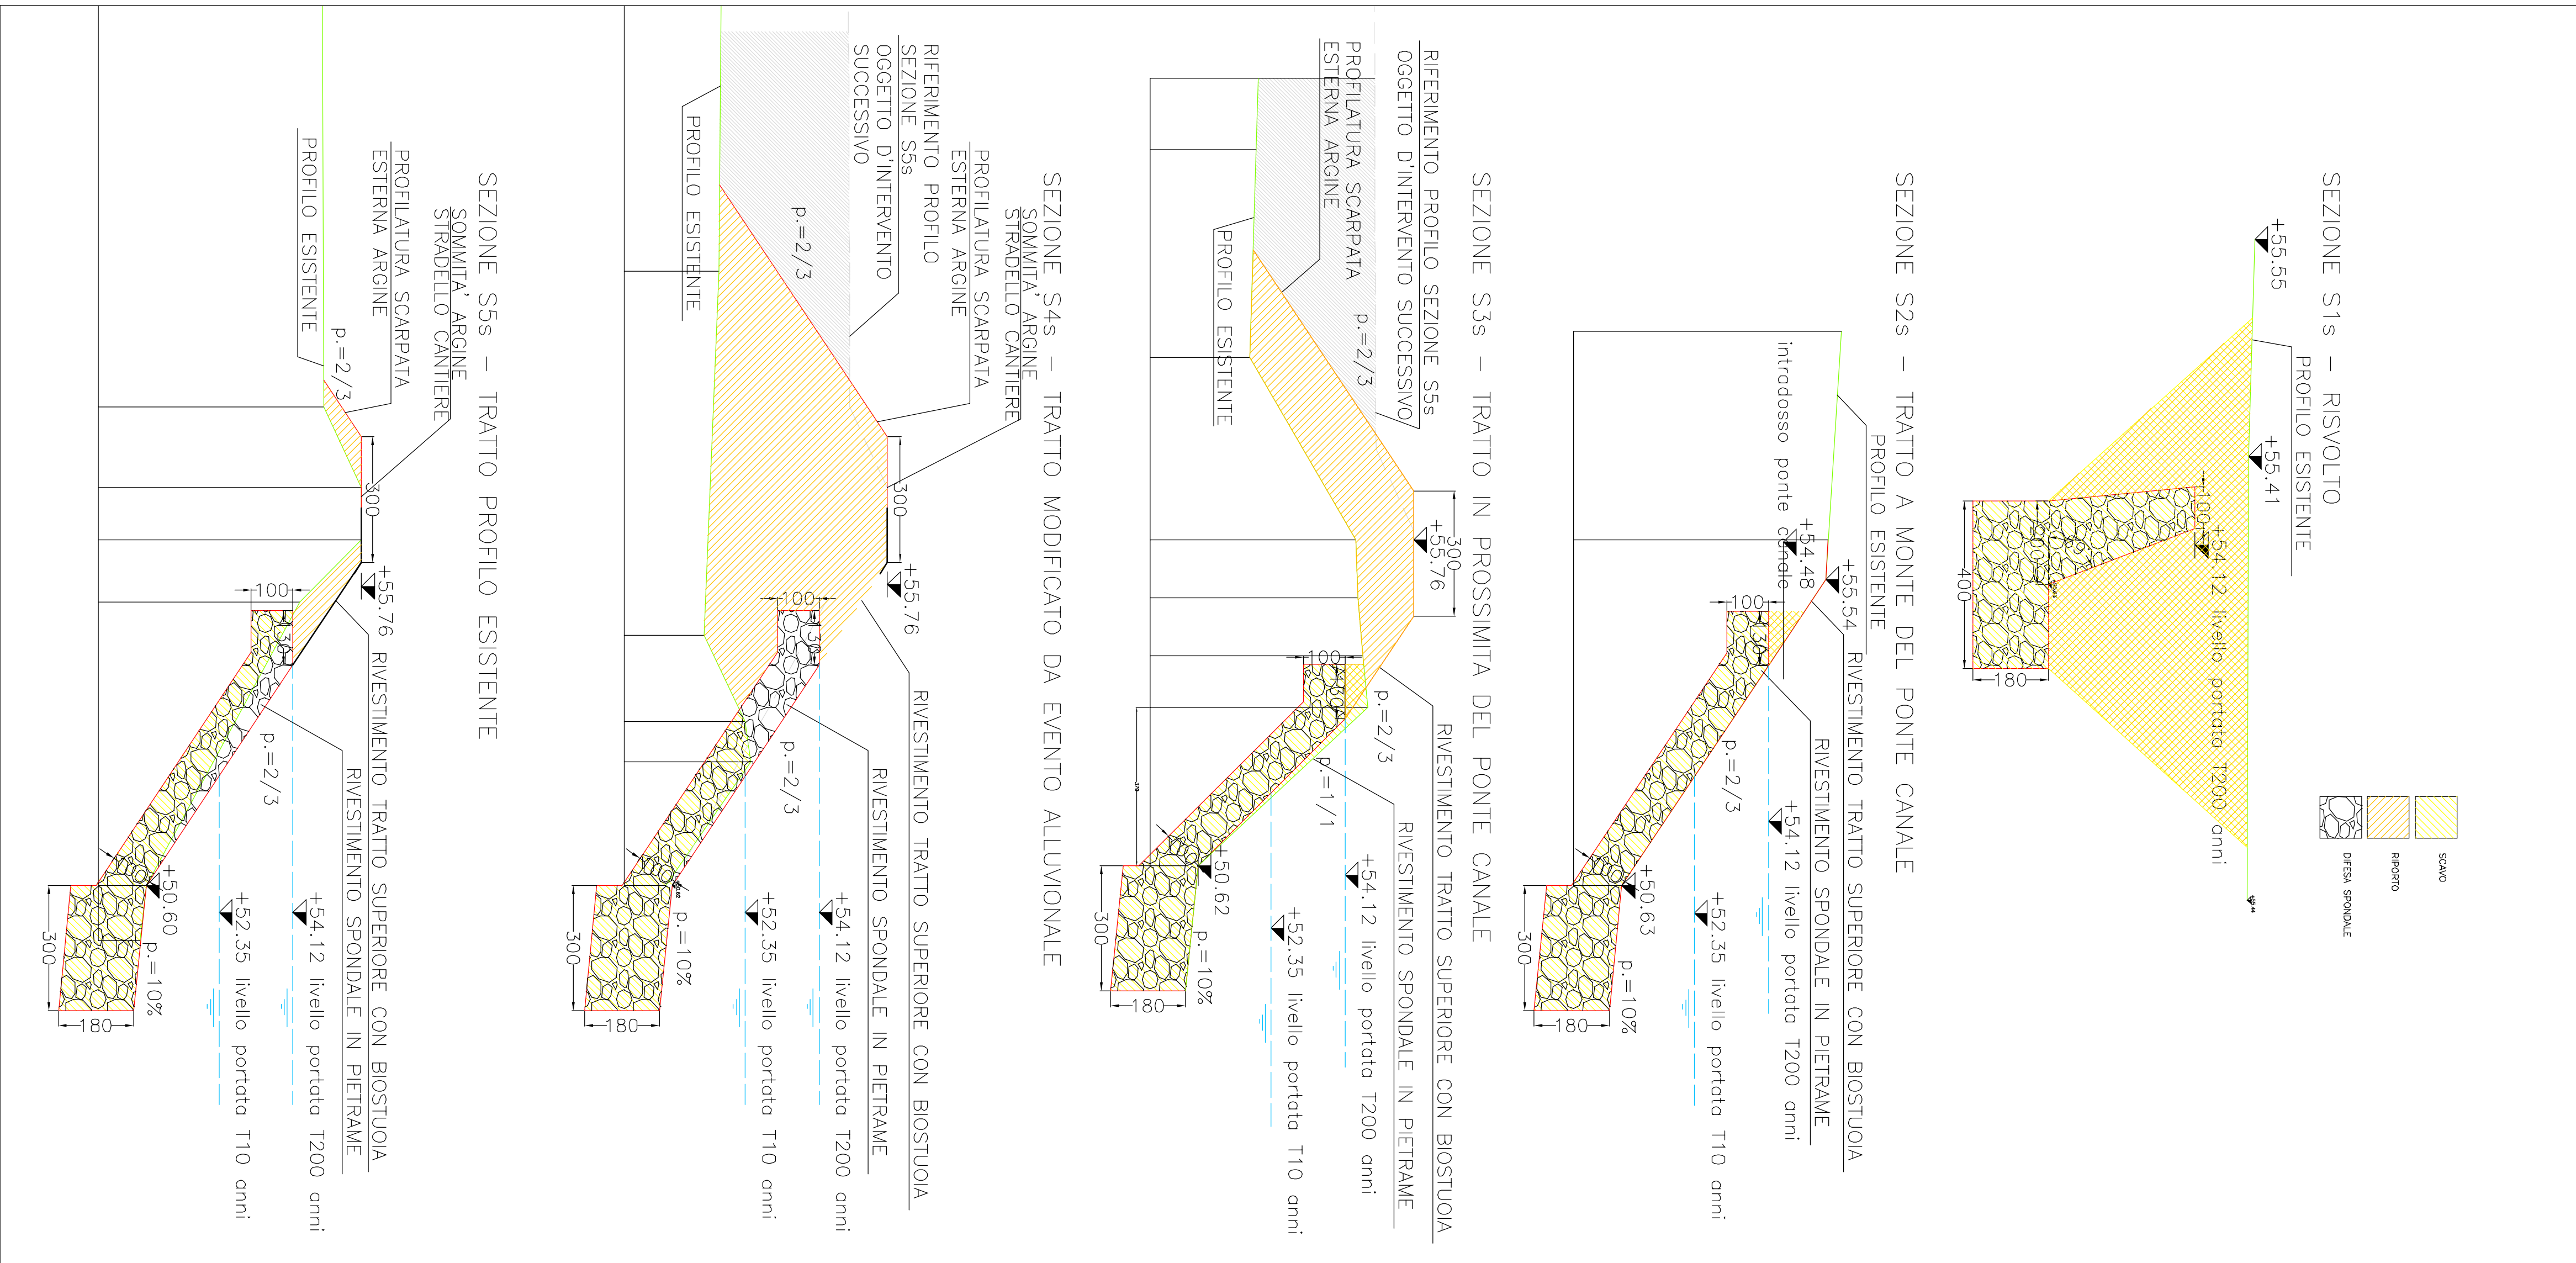

SEZIONI PROGETTO SPONDA DESTRA

Scala 1:100

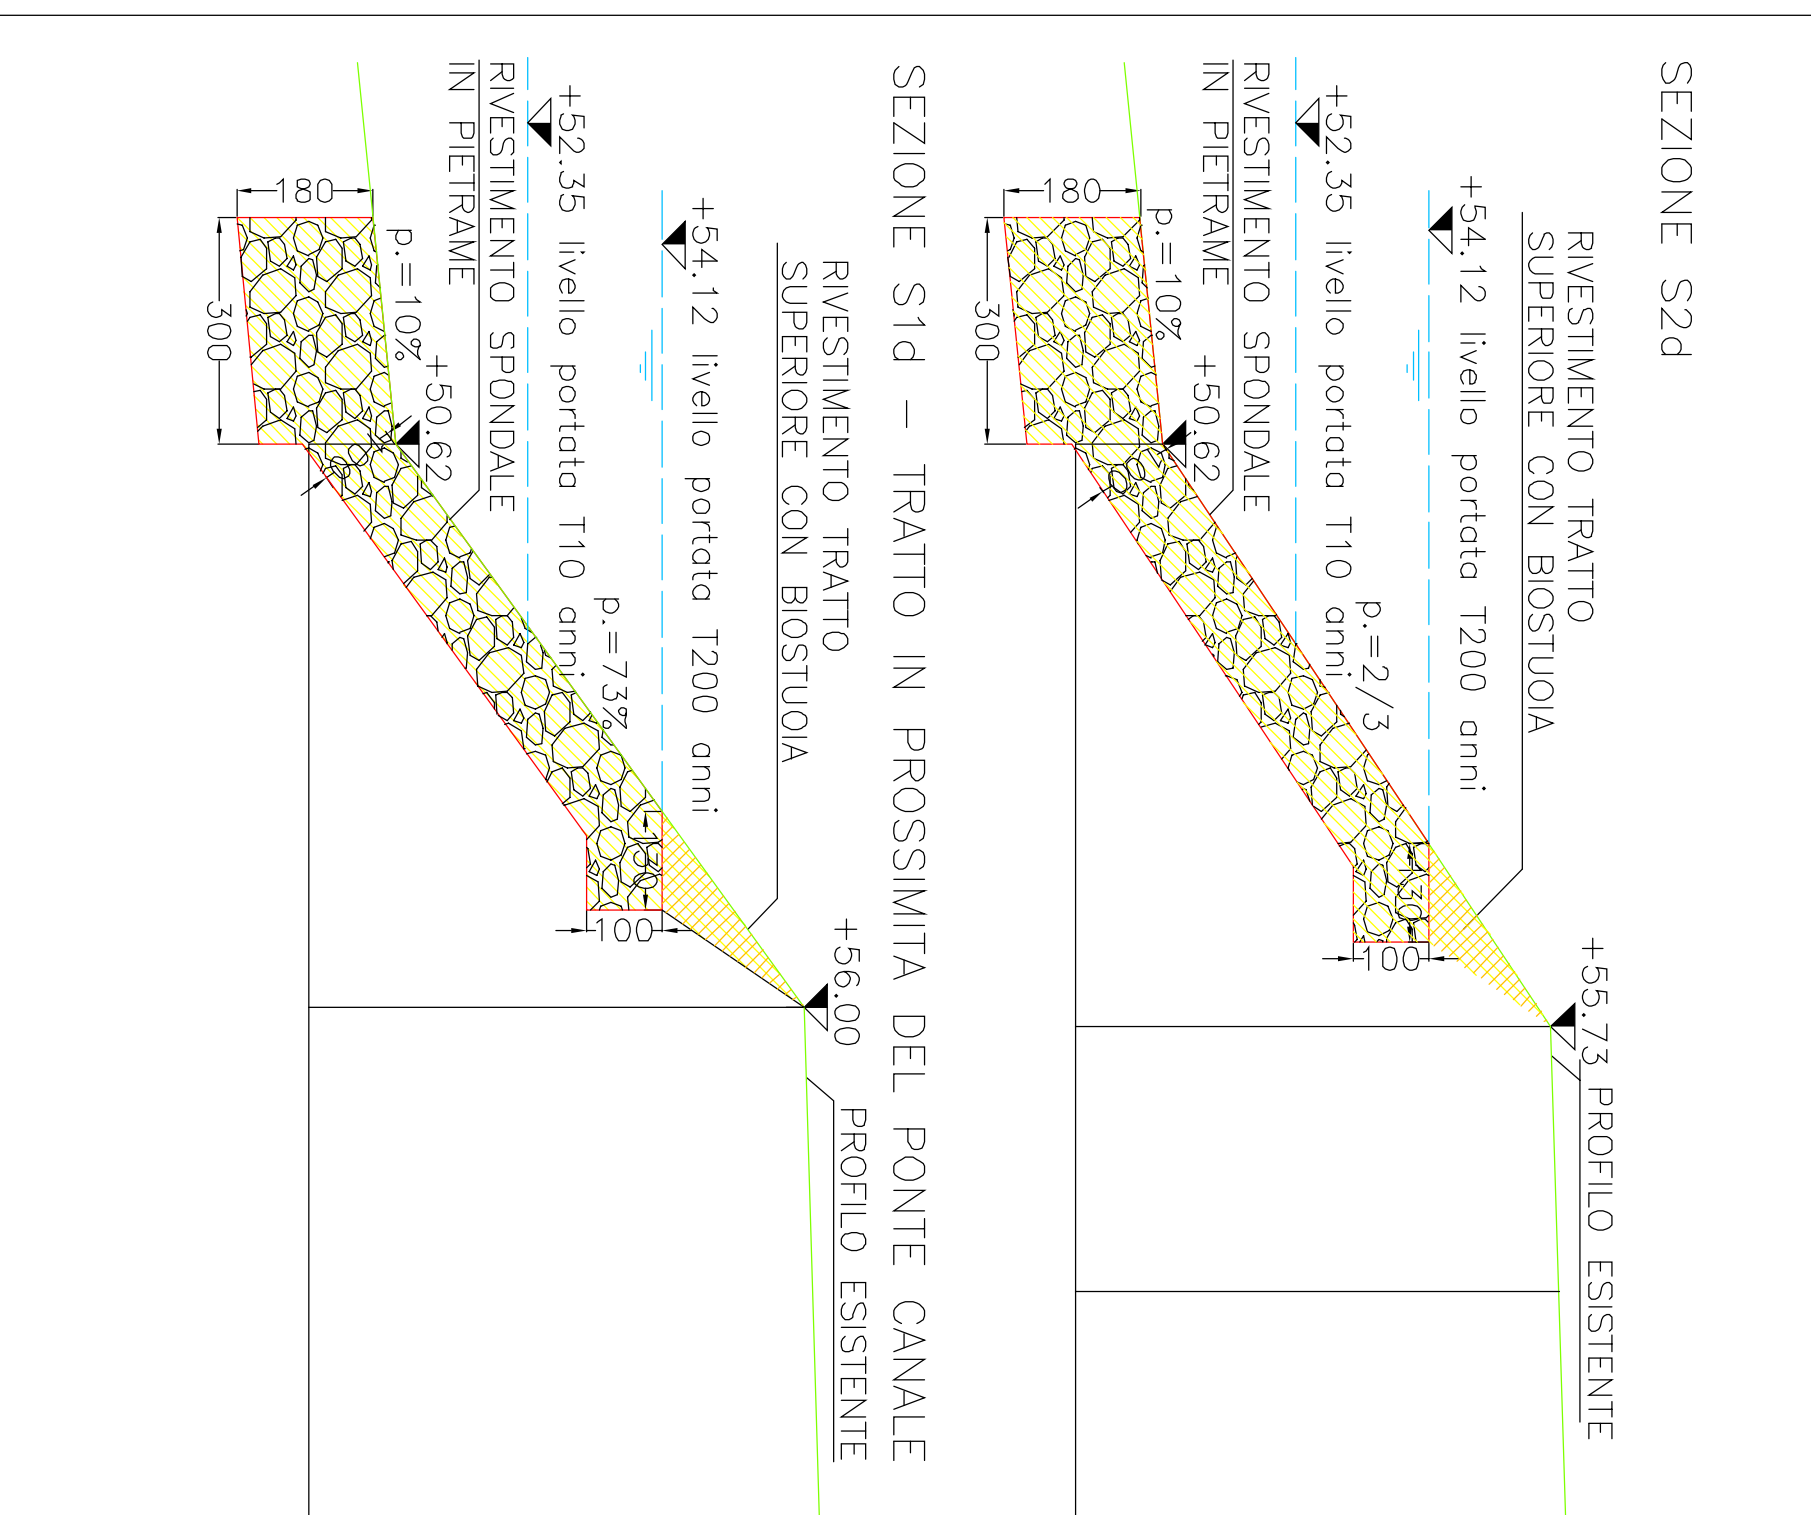

TAV.	Scala 1:200, 1:100	Fasi progettuali
C2	02/2024	<input type="checkbox"/> Preliminare <input type="checkbox"/> Definitivo <input checked="" type="checkbox"/> Esecutivo
PLANIMETRIA DI PROGETTO - SEZIONI COSTRUTTIVE		

PROGETTO:
LO-E-30 "OPERE PER IL RIPRISTINO SPONDALE SUL FIUME LAMBRO SETTENTRIONALE IN LOCALITA' CA. DEI MAZZI, IN COMUNE DI LIVRAGA (LO)".

Il Committente: Agenzia Interregionale per il fiume Po, Ufficio di Milano, R.U.P. geom. MAURO

Il Progettista: Ing. EMILIO OSSANI, Studio Ingegneristico Ossani & Associati, Via S. Pietro, 15 - 20121 Milano (MI), Tel. 02/58100000, Fax 02/58100001, Email: info@ossani.it, Web: www.ossani.it