

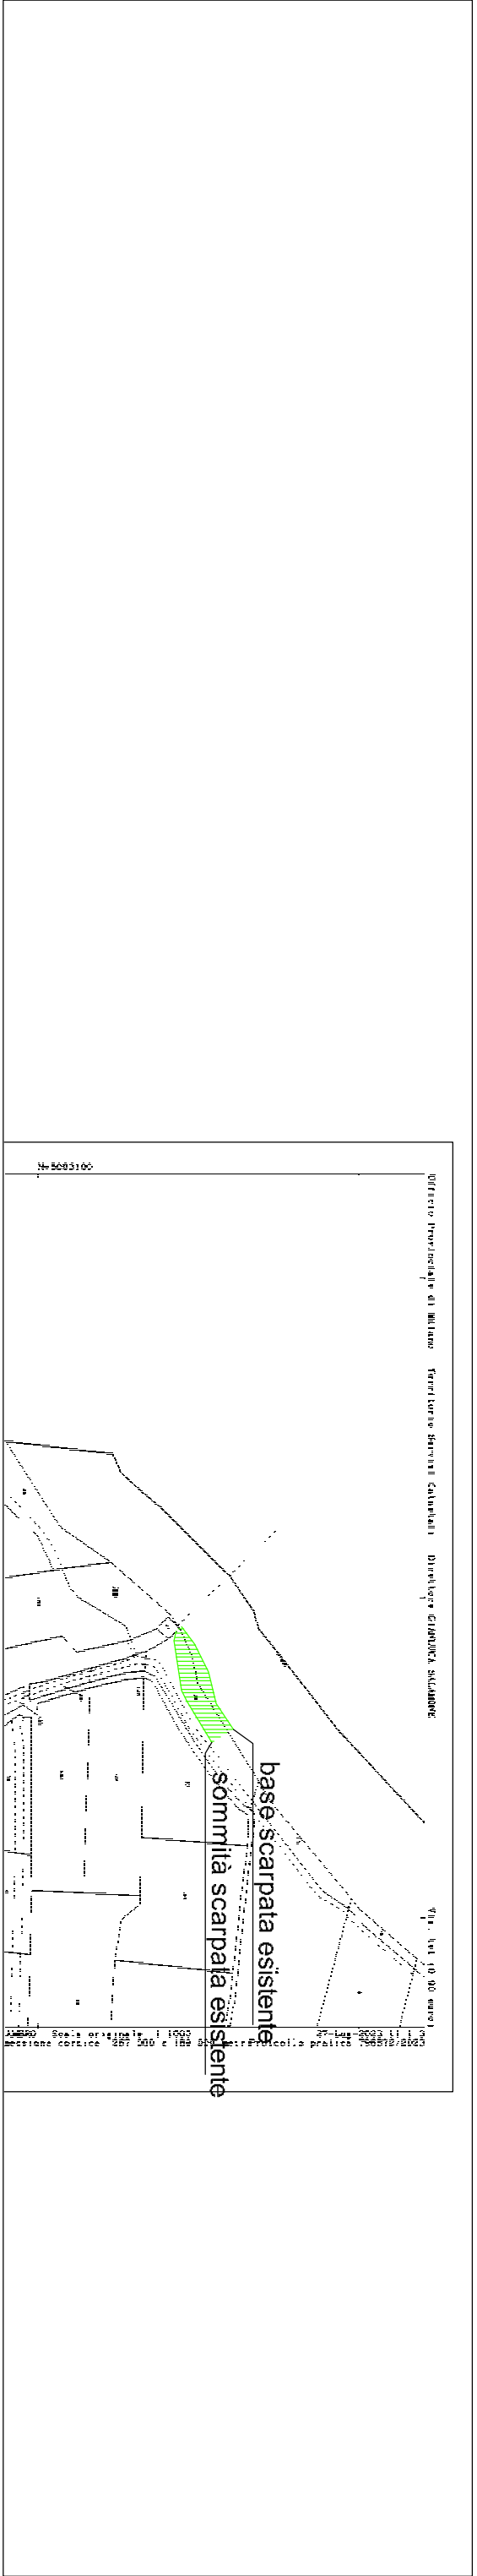
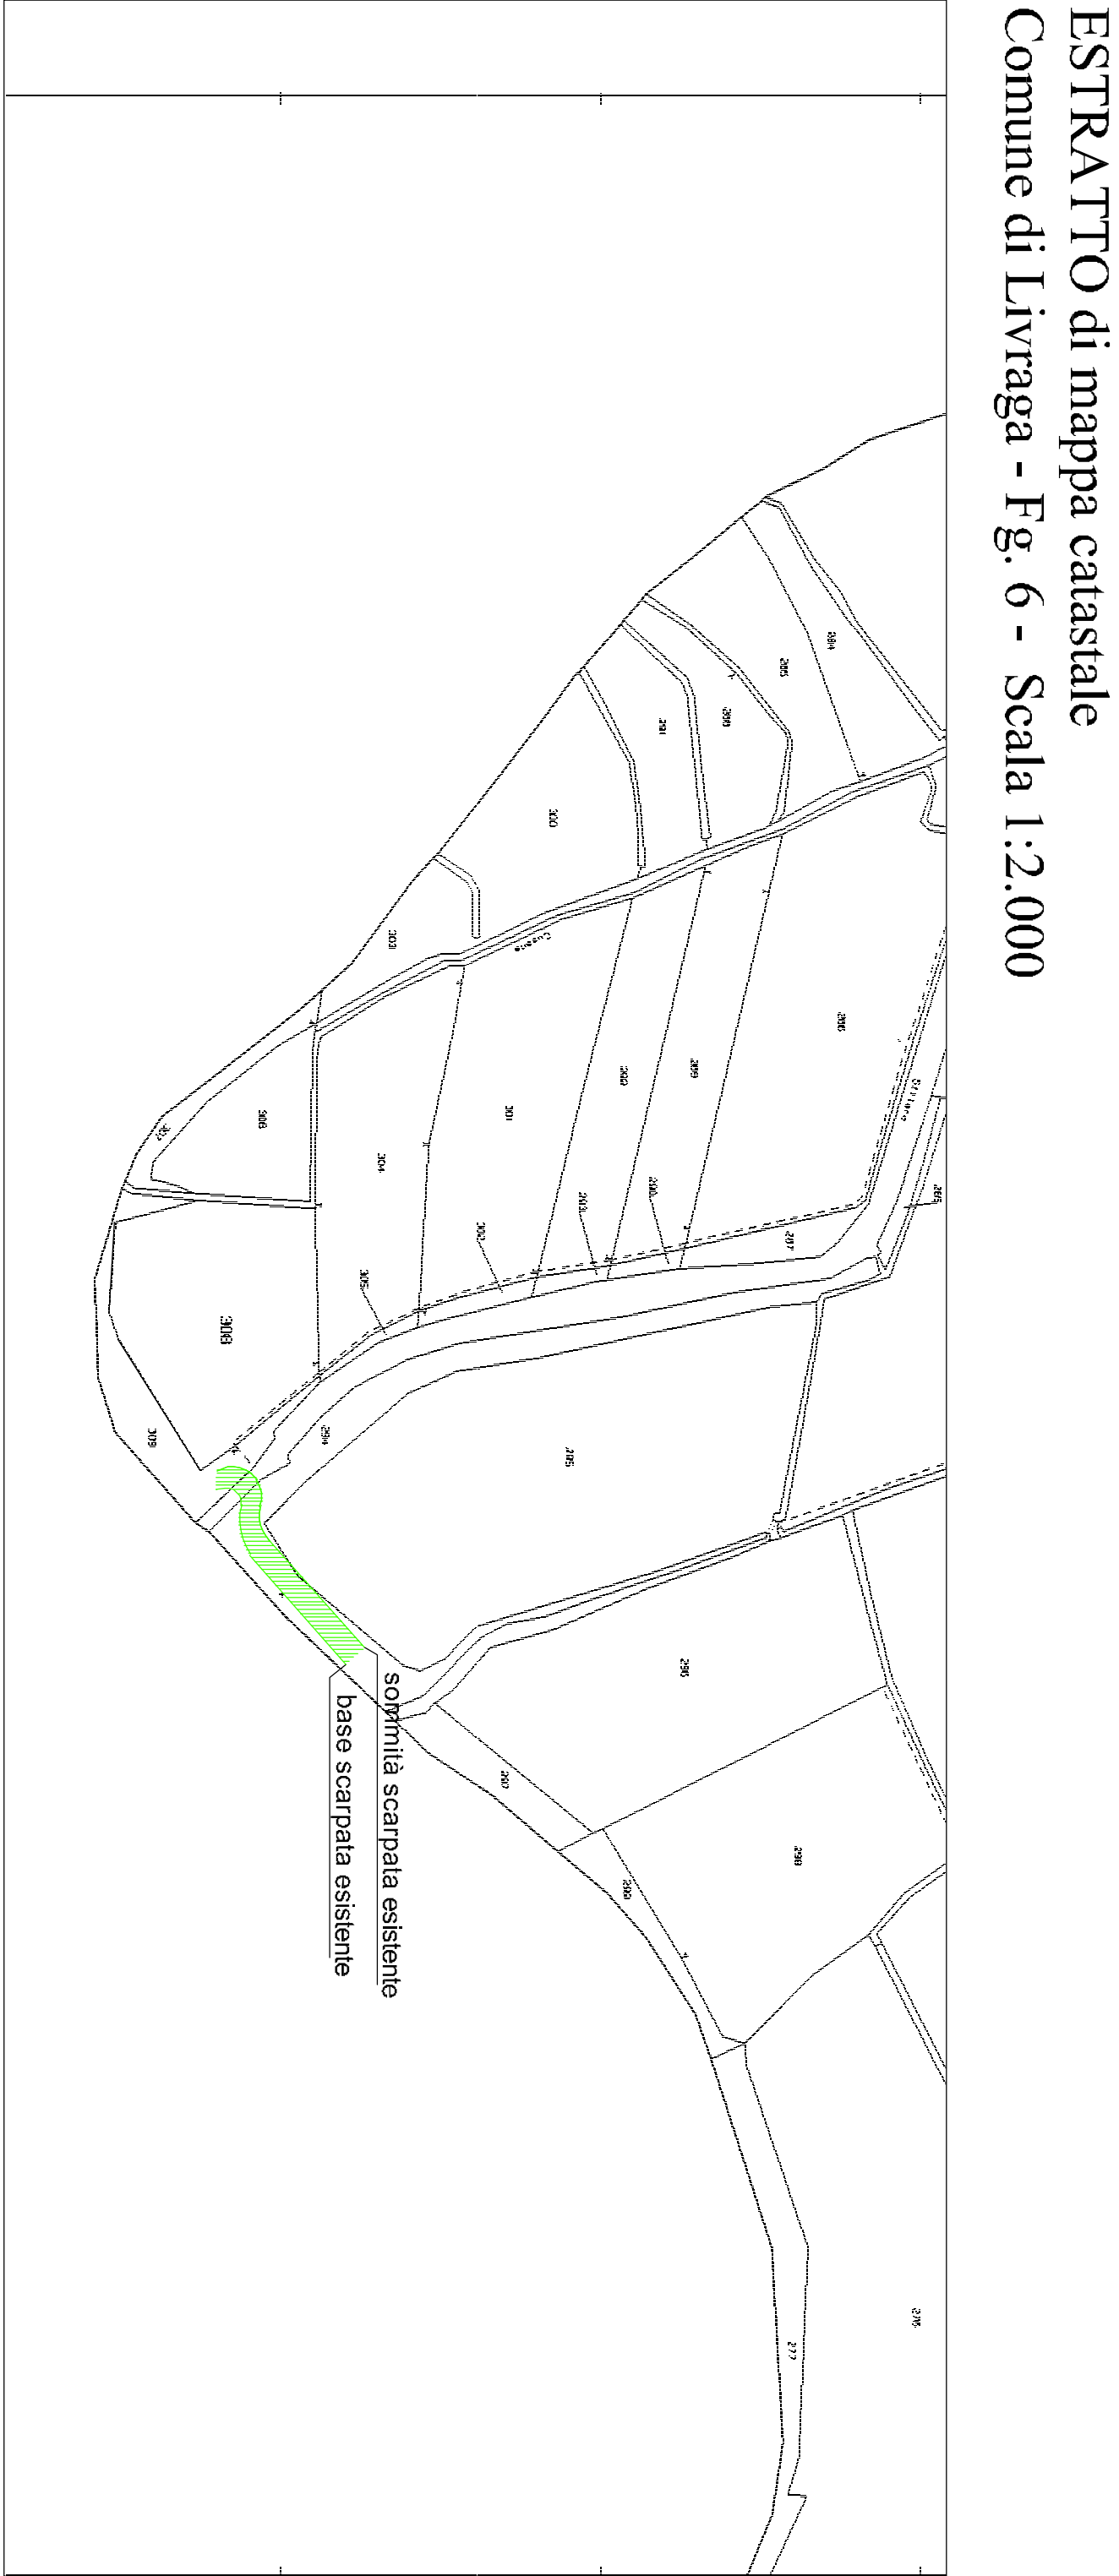


Planimetrie catastali con
identificazione dello stato di fatto
dell'alveo esistente

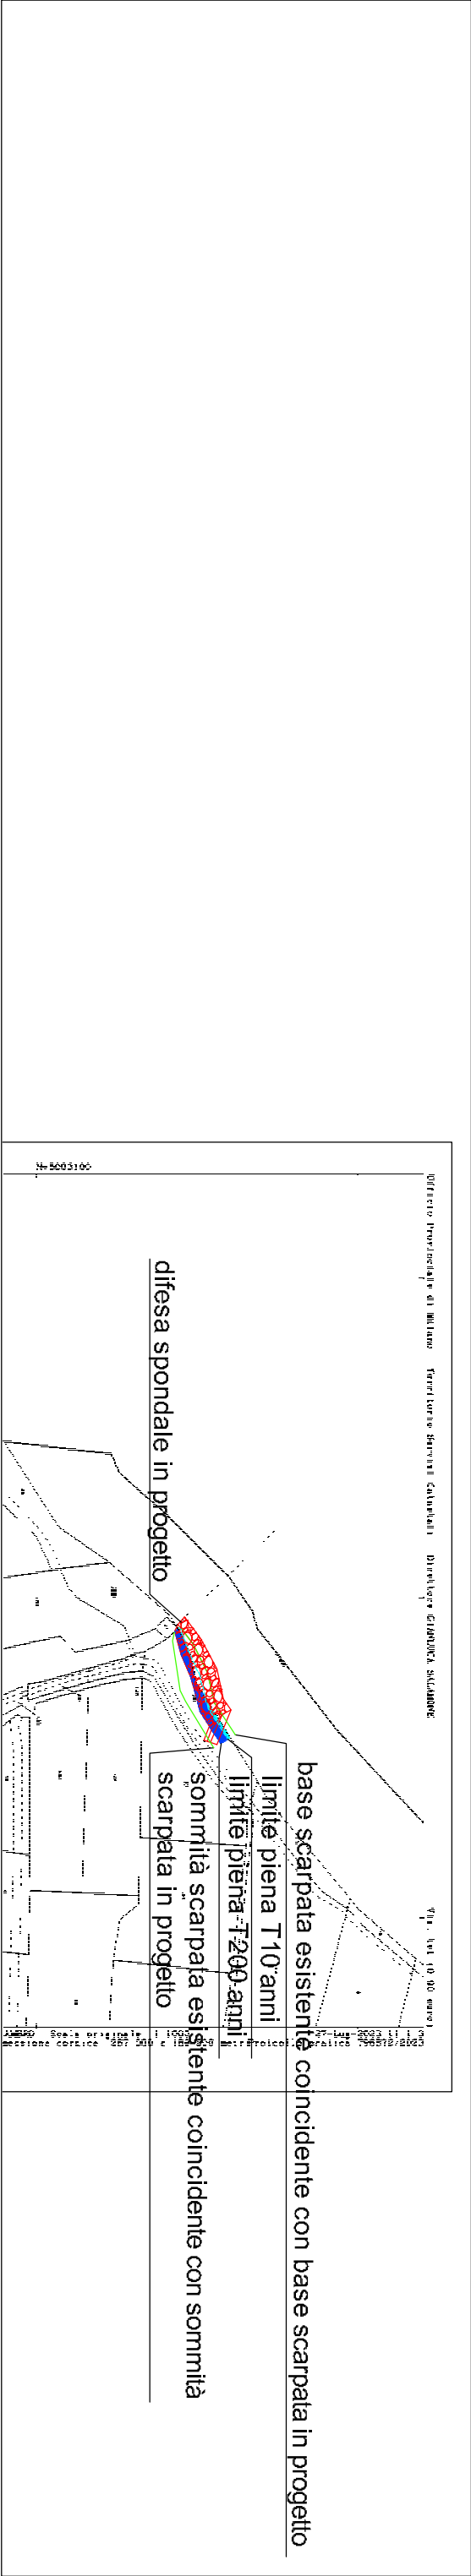

Planimetrie catastali con
sovapposizione tra lo stato di
fatto dell'alveo esistente e il
progetto proposto

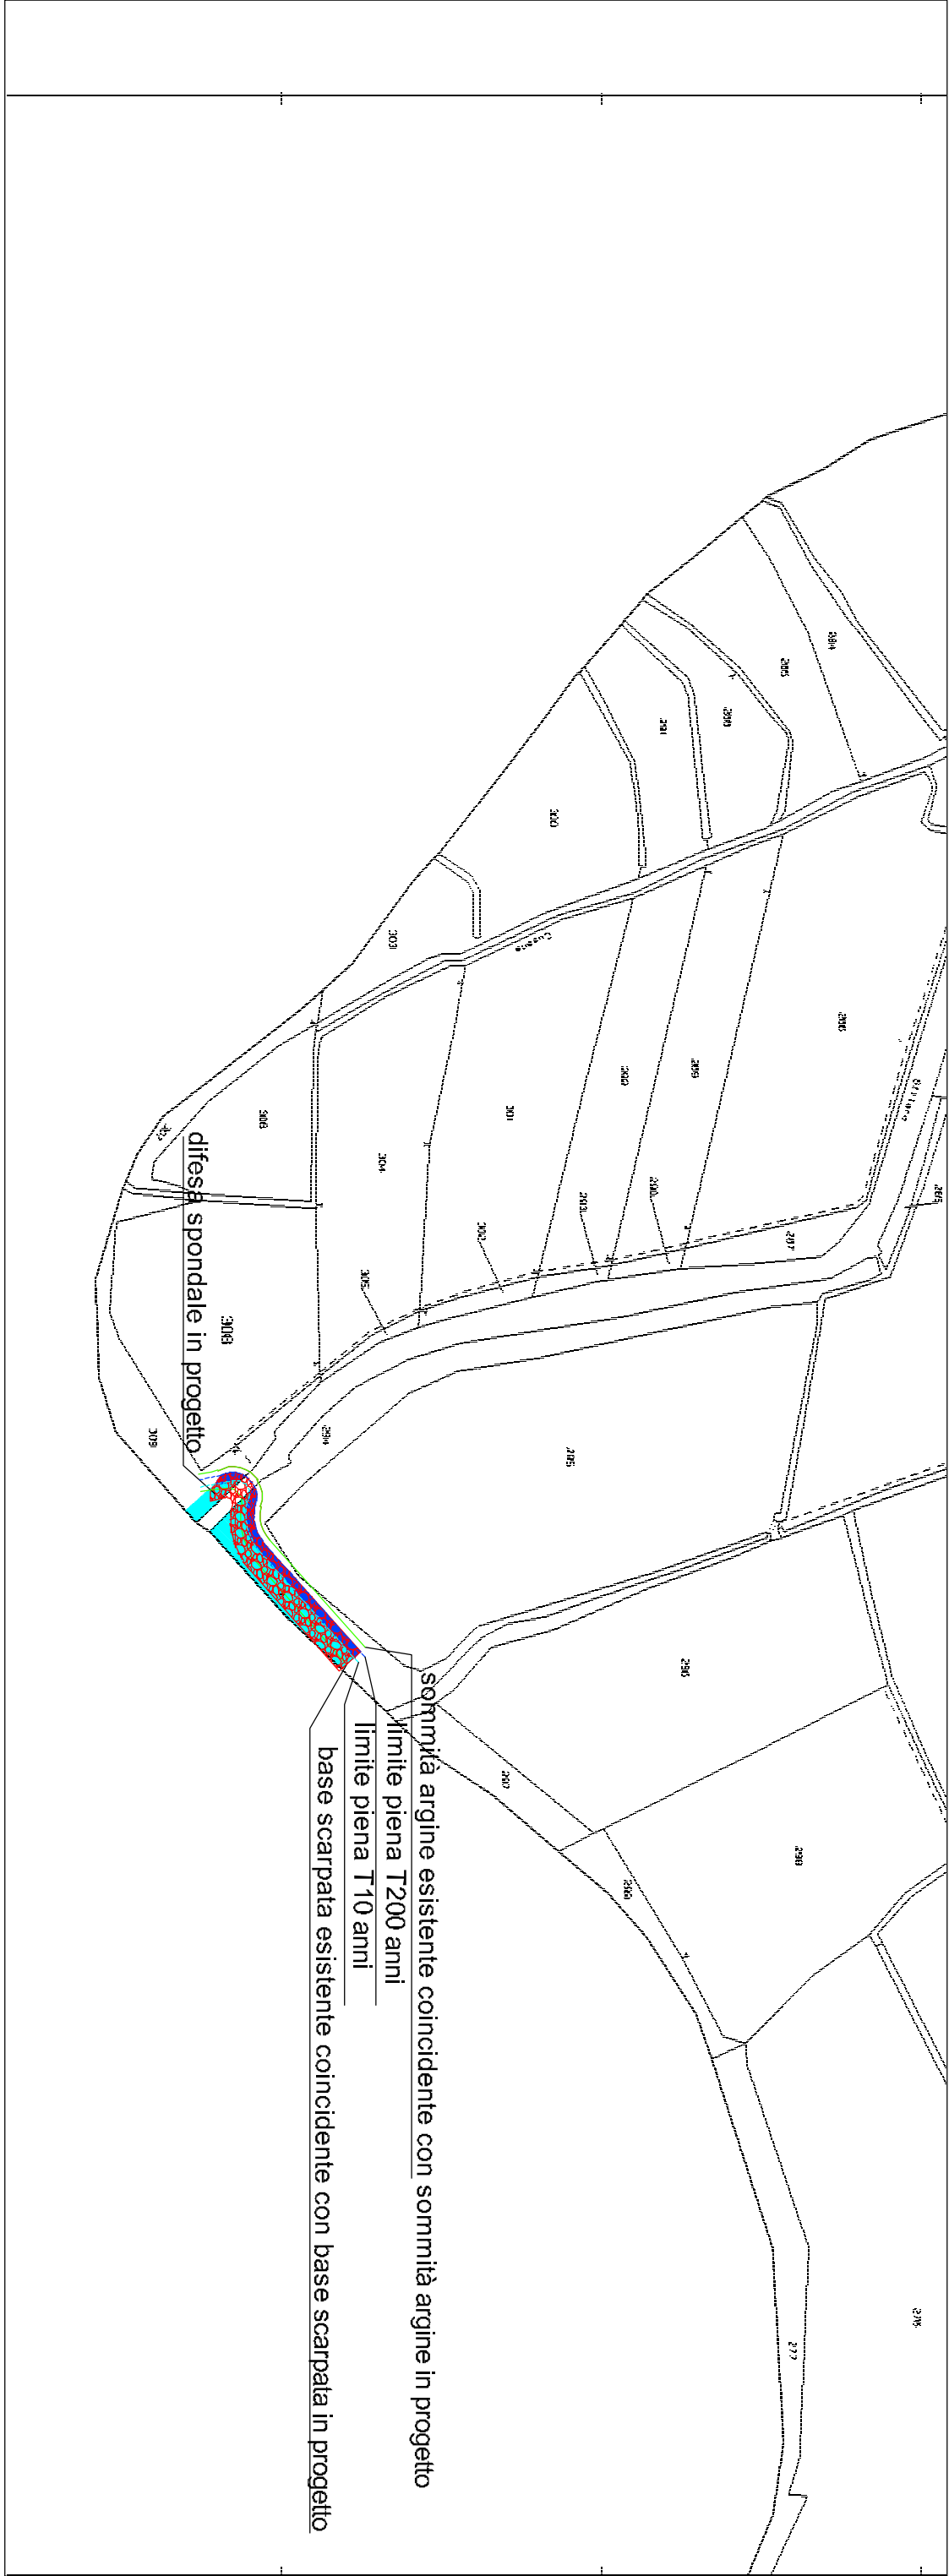

