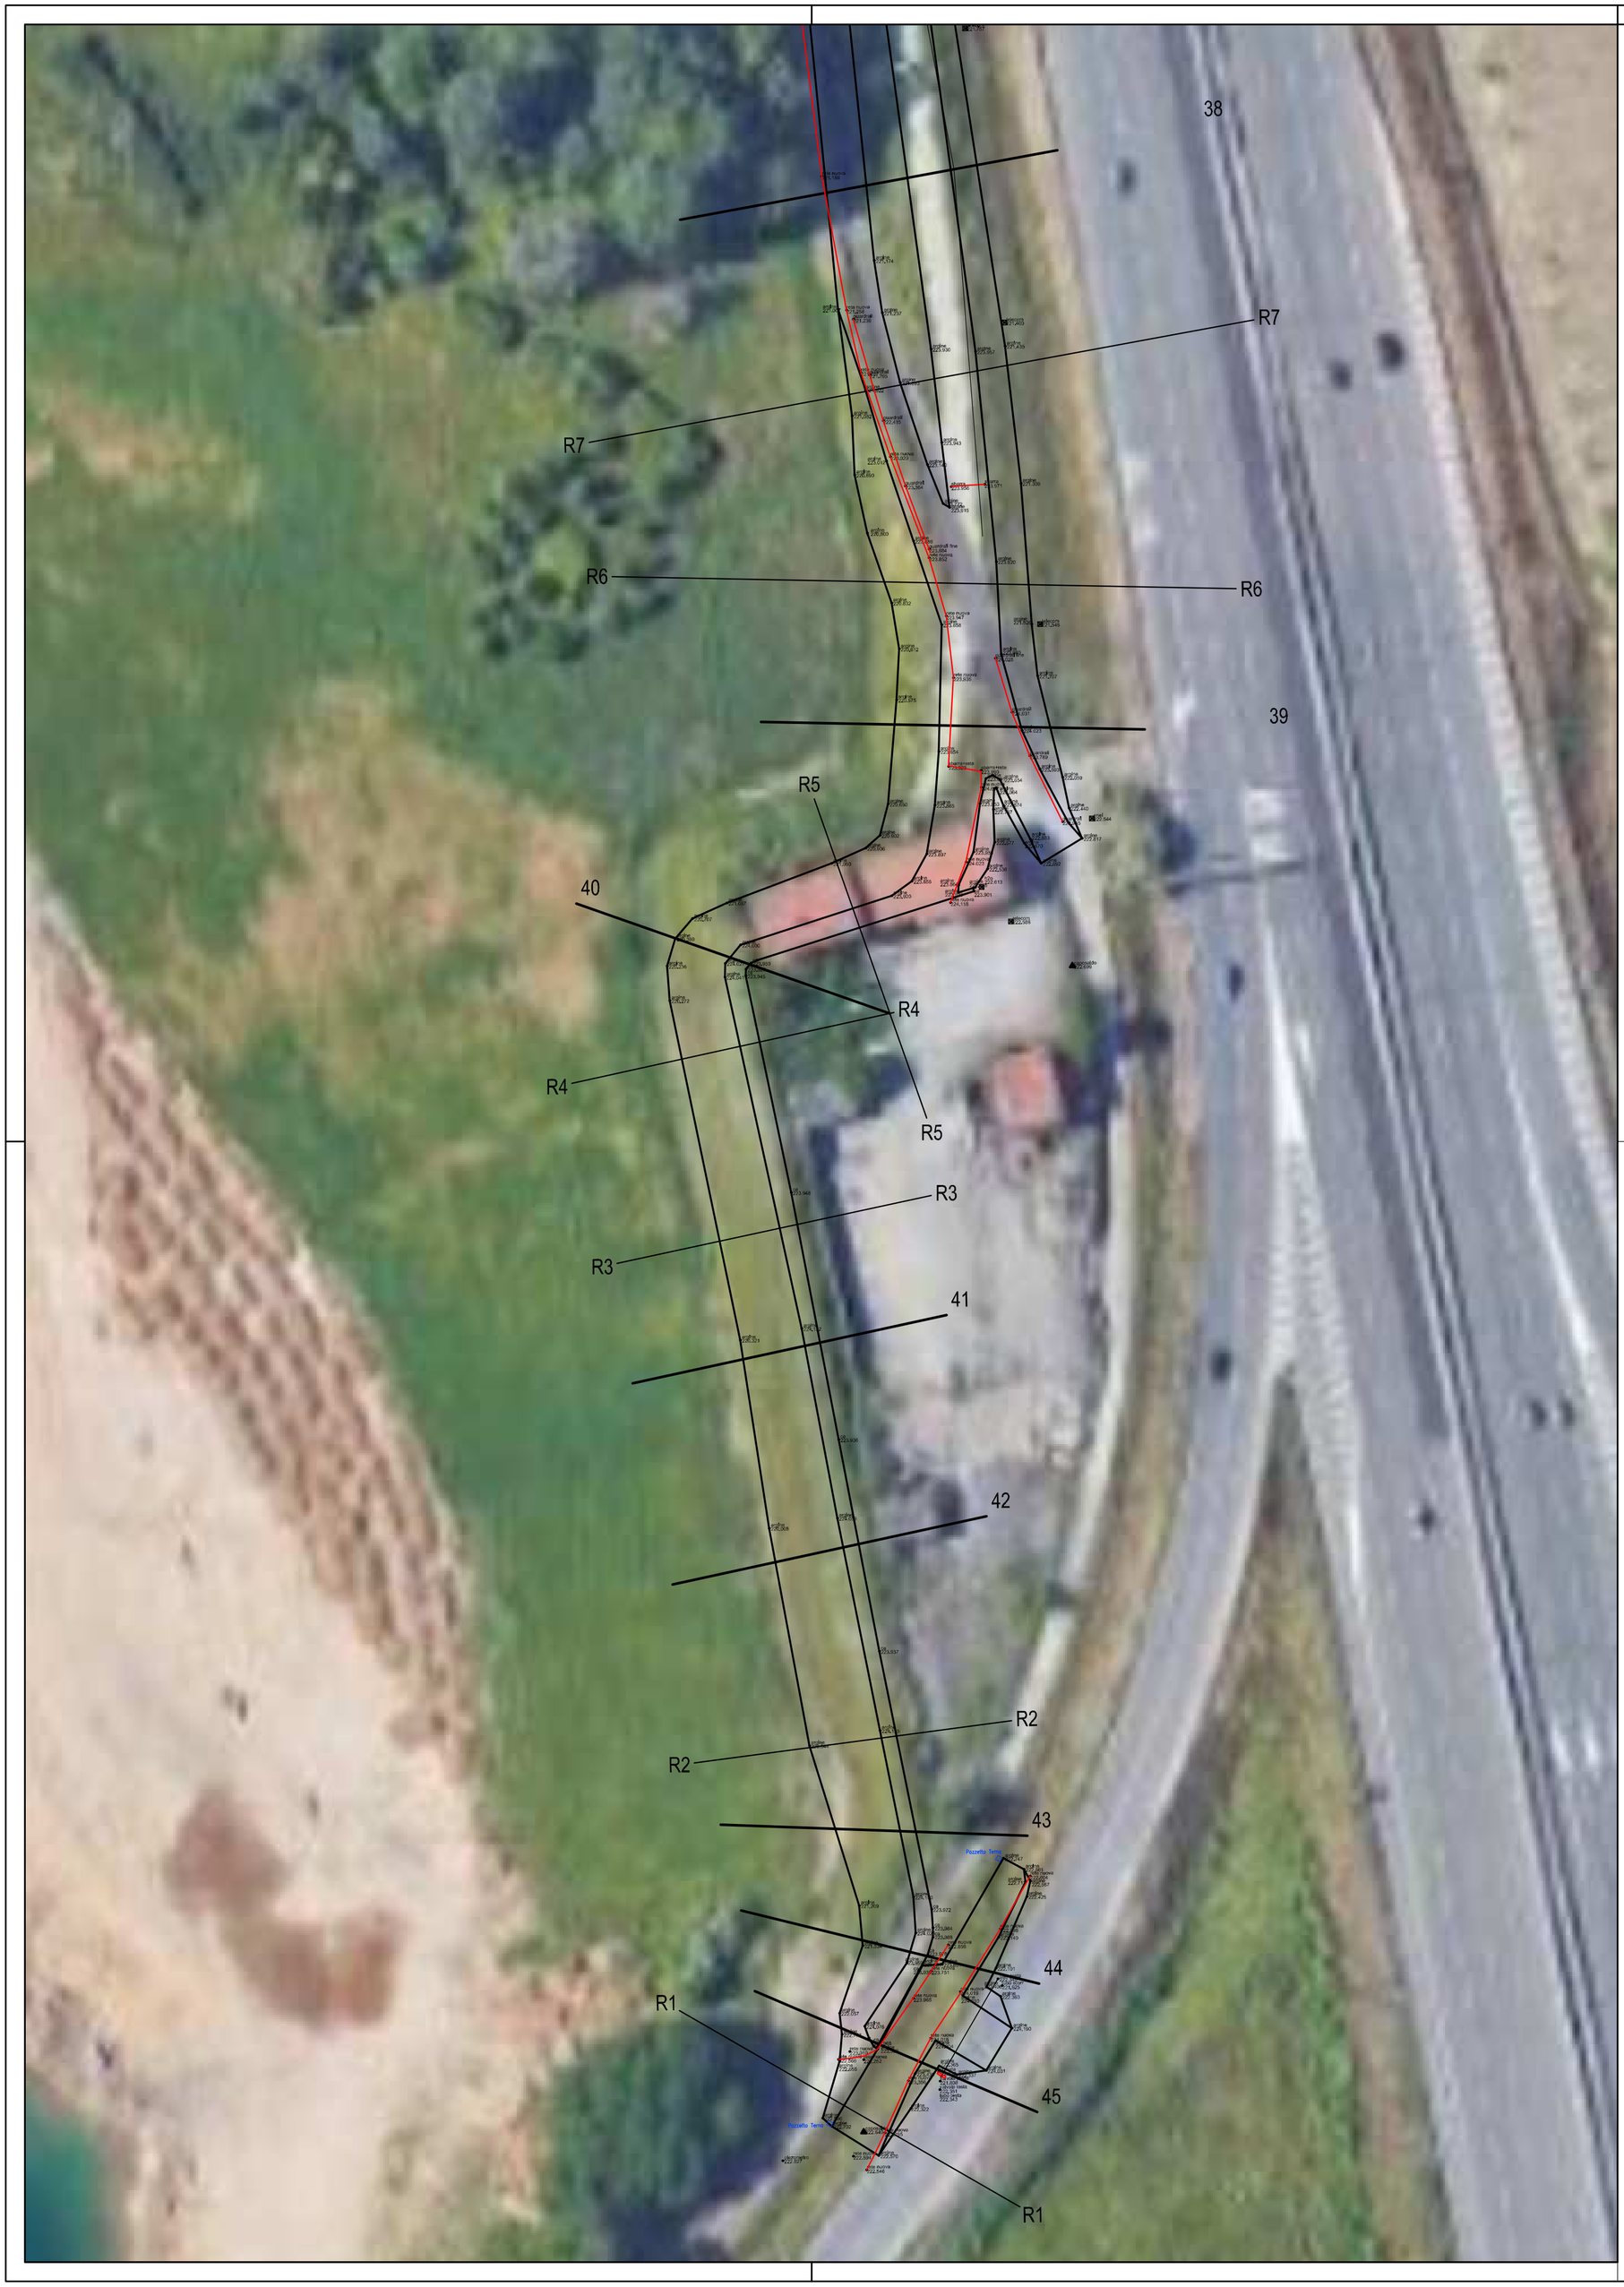

AIPo
Agenzia Interregionale per il fiume Po

UFFICIO DI TORINO

Fiumi Po, Grana Mellea, Maira, Varaita, Pellice, Chisone, Meletta, Banna, Chisola

LAVORI DI MANUTENZIONE

(TO-E-171-M) Accordo quadro per la realizzazione degli interventi di manutenzione da realizzarsi nell'Area Po Piemonte Occidentale nel Triennio 2021-2023 Manutenzione delle opere idrauliche e dei corsi d'acqua afferenti alla DTI Piemonte Occidentale - Lotto 1

Ufficio Operativo di Torino

ELABORATO:	SCALA:	ALLEGATO:
ARGINI MONCALIERI - CAVE	1:2000	MONC-CAVE E

REV.	DESCRIZIONE	DATA	REDAZIONE	VERIFICA
00	Progetto esecutivo	Maggio 2021	E.S.	I.B.
01				
02				
03				

REDATTORI geom. Enrico Serena
ing. Silvia Cordero
i.i. Biagio Chiappero

Visto: Il Responsabile del Procedimento
ing. Isabella Botta

documento file:	sigla	comuni	province	corso d'acqua	progetto	revisione	documento	tipo
	TO-E-171-M	VARI	TO-CN	VARI	MAN	0		dwg