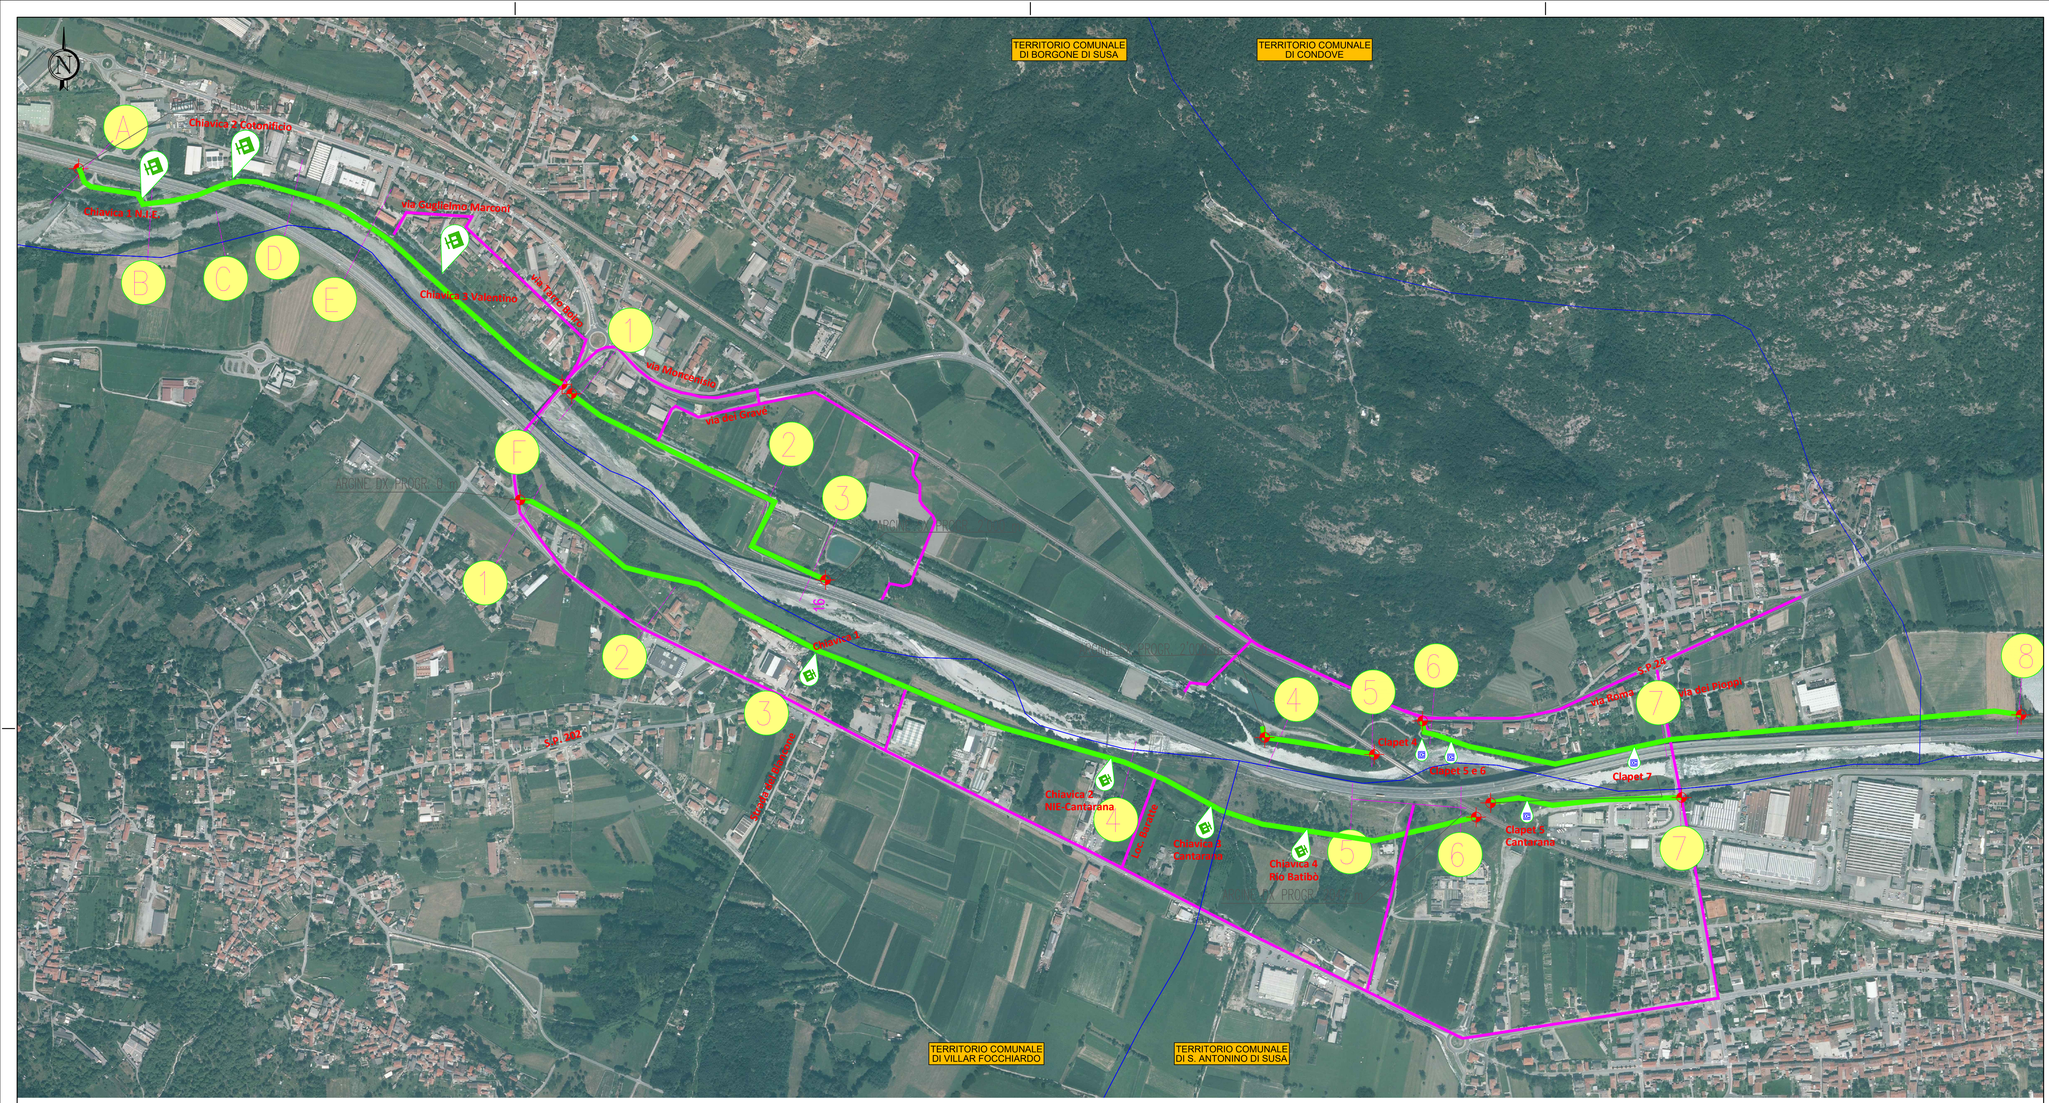

Argini
Viabilità per accesso agli argini
Limiti comunali

Chiavica

Clapet

Scala 1 : 5.000

0 100 200 300 400 500 m

DORA RIPARIA – SPONDA SINISTRA IN BORGONE DI SUSA A MONTE DEL PONTE

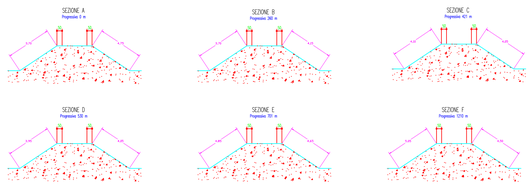

DORA RIPARIA – SPONDA SINISTRA IN BORGONE DI SUSA A VALLE DEL PONTE

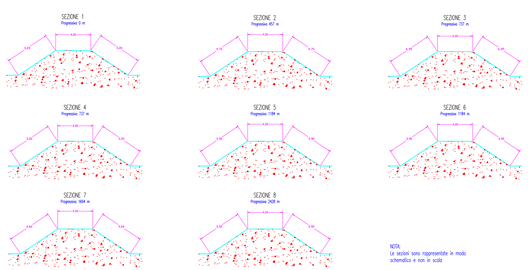

DORA RIPARIA – SPONDA DESTRA IN VILLAR FOCCHIARDO E SANT'ANTONINO DI SUSA

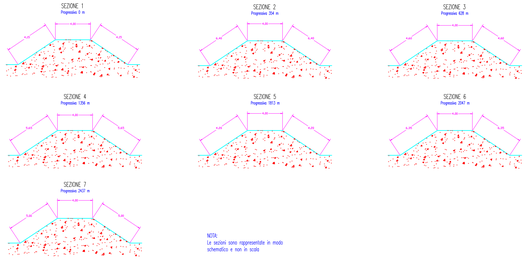

AGENZIA INTERREGIONALE PER IL FIUME PO
UFFICIO OPERATIVO DI TORINO
Direzione Territoriale Idrografica Piemonte Occidentale
Opere Idrauliche di II e III categoria - fiume Po ed affluenti

Ordine di Servizio n° __

ANNUALITA' ___

TO-E-177-M - ACCORDO QUADRO 2024-2026 - Relativo ai lavori di manutenzione delle opere idrauliche e dei corsi d'acqua di competenza della Direzione Territoriale Idrografica Piemonte occidentale: lotto n°2

CUP: B67G24000090001 CIG: _____

ELABORATO:
PLANIMETRIA ARGINI VAL SUSA (Borgone, V. Fochiardo e S. Antonino)

SCALA: 1:5'000

ALLEGATO: D04

REV.	DESCRIZIONE	DATA	REDAZIONE	VERIFICA
00	Prima emissione	Marzo 2024	G.M.	M.G.
01				
02				
03				

IL TECNICO Ing. Giovanni MASSAZZA

Visto: Il Responsabile del Procedimento
Ing. Massimo GIOANA

documento file:	sigla	comune	provincia	corso d'acqua	progetto	revisione	documento	tipo
	TO-177-M	VARI	TO	FIUME DORA RIPARIA	ESE	00	D04	