

OPERE IDRAULICHE DI 3^a CATEGORIA

PRESIDIO TERRITORIALE IDRAULICO DI MILANO

**MI-E-138 ACCORDO DI PROGRAMMA PER LA SALVAGUARDIA IDRAULICA DELL'AREA
METROPOLITANA MILANESE**



ELABORATO:

02 – ELABORATI GRAFICI

GRUPPO DI PROGETTAZIONE:

Progettisti

Ing. Nicola Cifù

Ing. Diego Bianchi

IL RESPONSABILE DEL PROCEDIMENTO



Ing. Sabrina Canali

PROGETTO 891/MI

DATA:

AGGIORNAMENTO:

VISTO APPROVAZIONE:

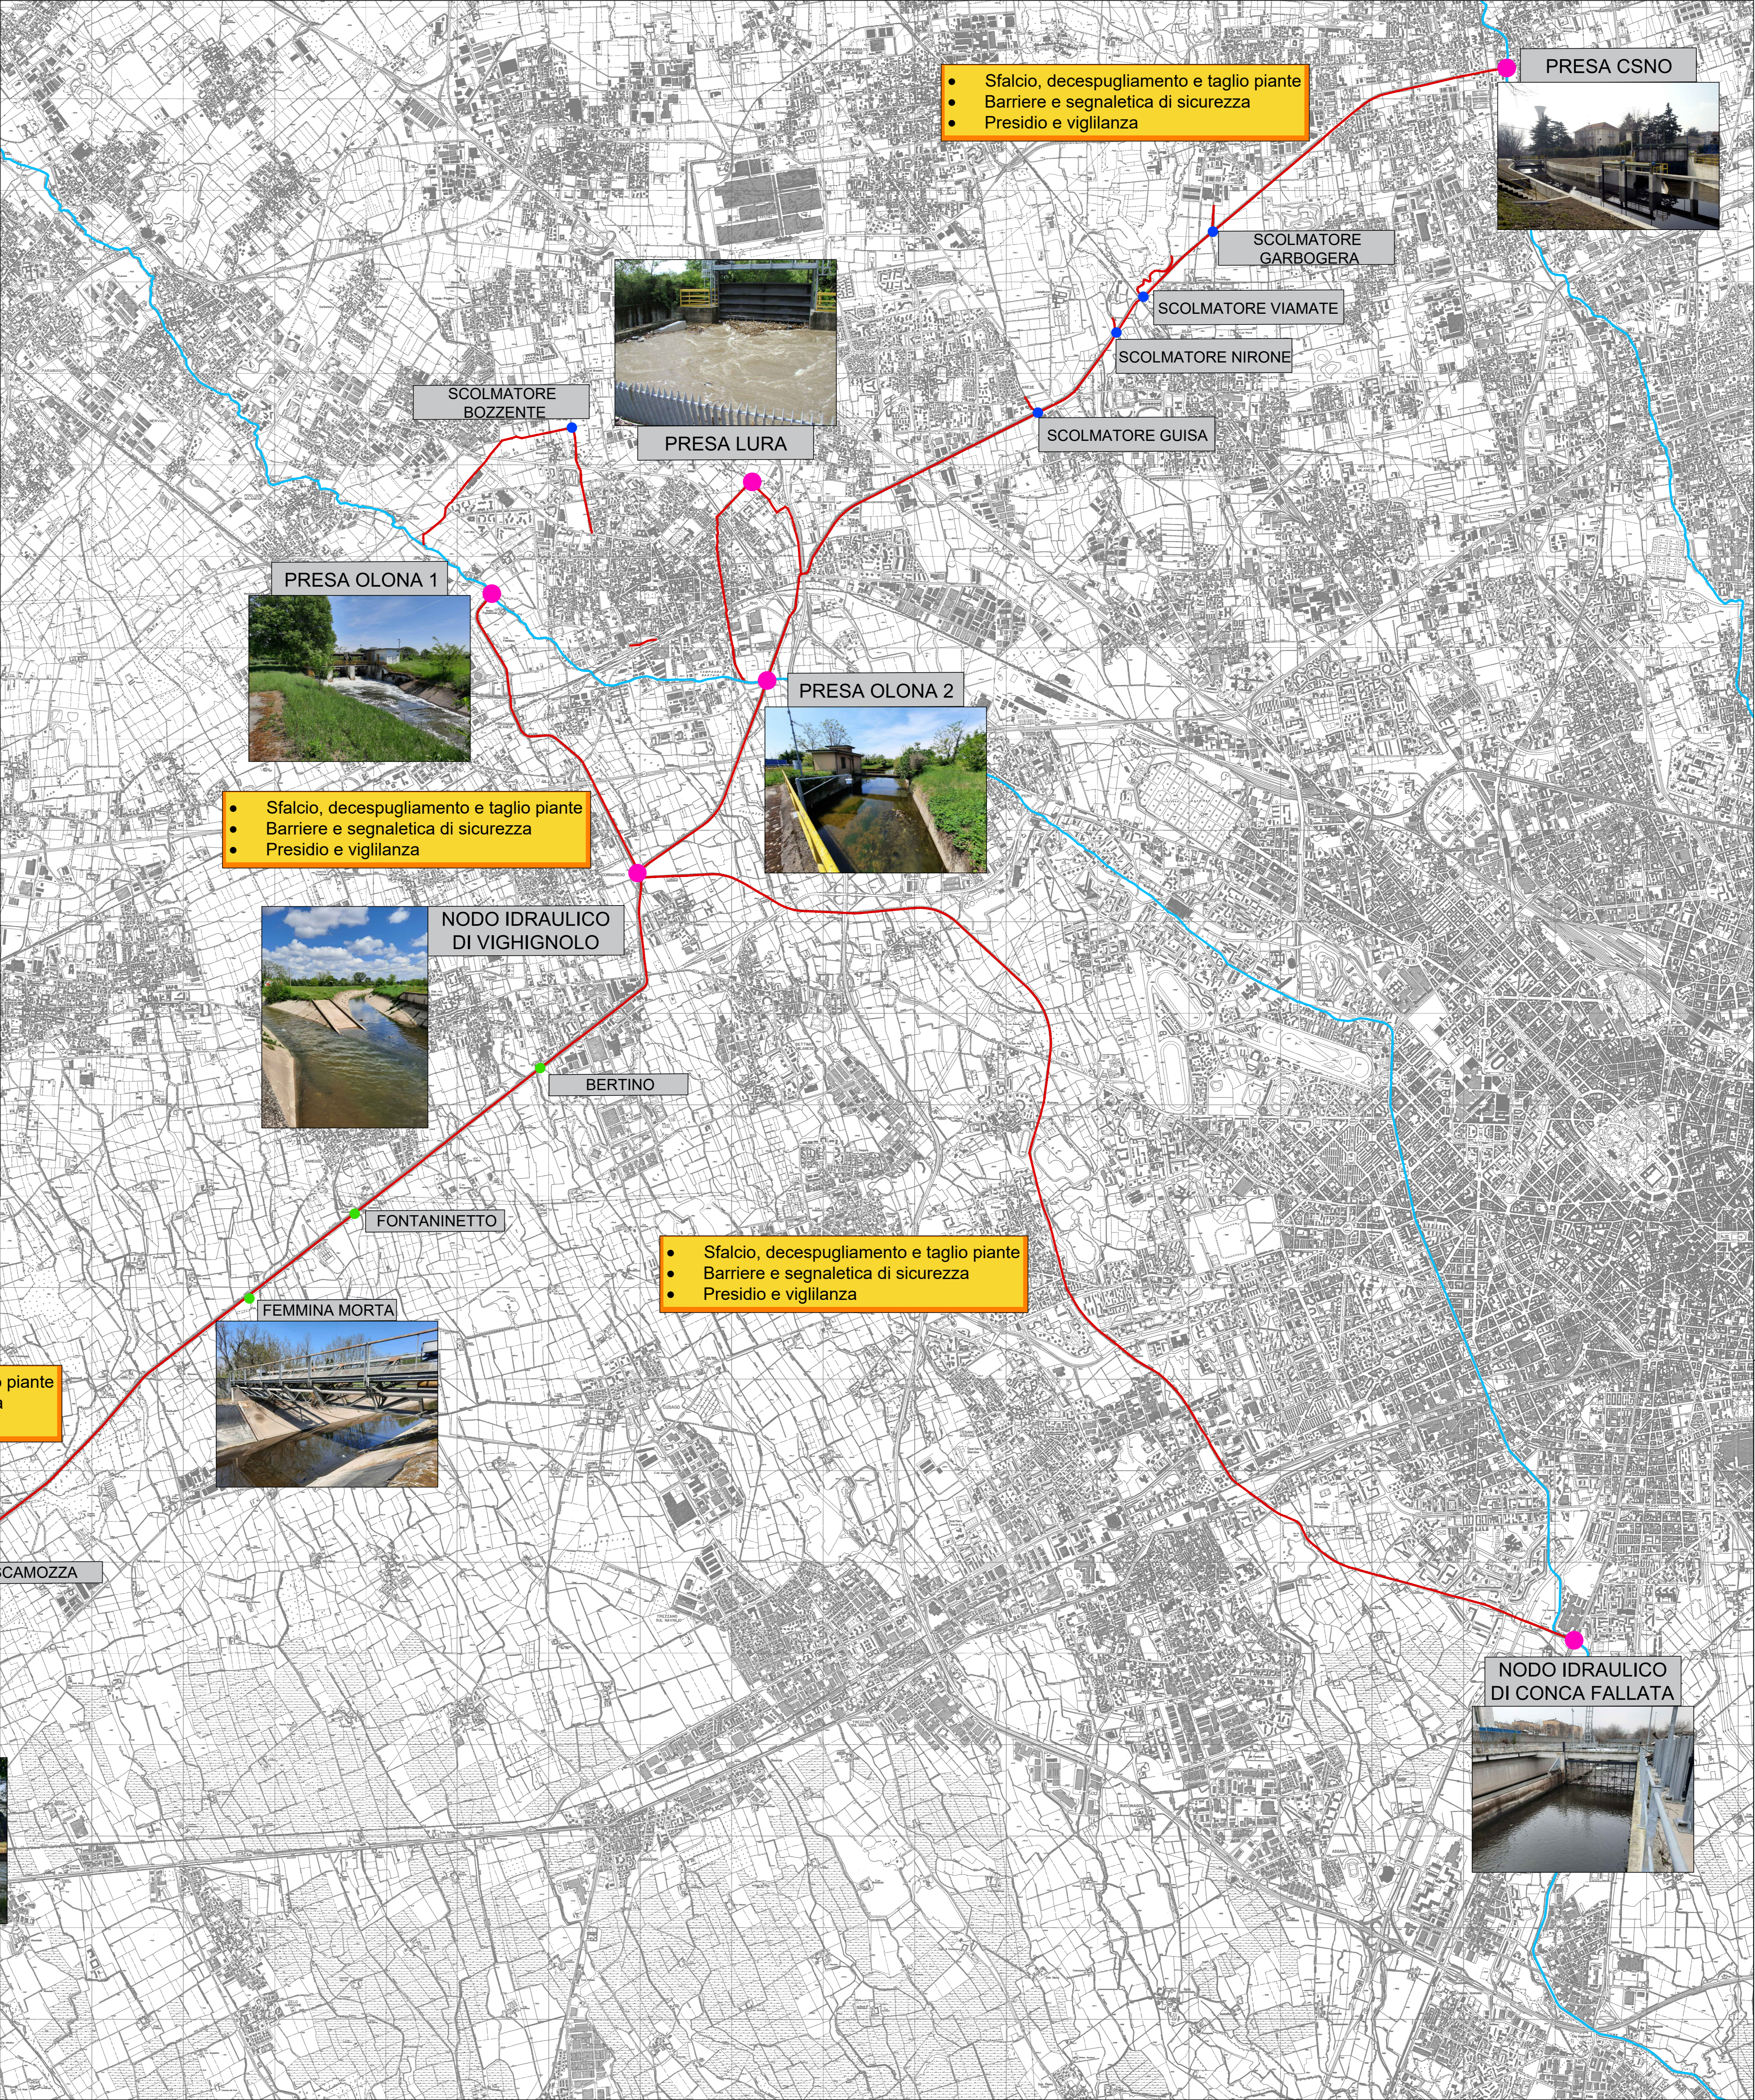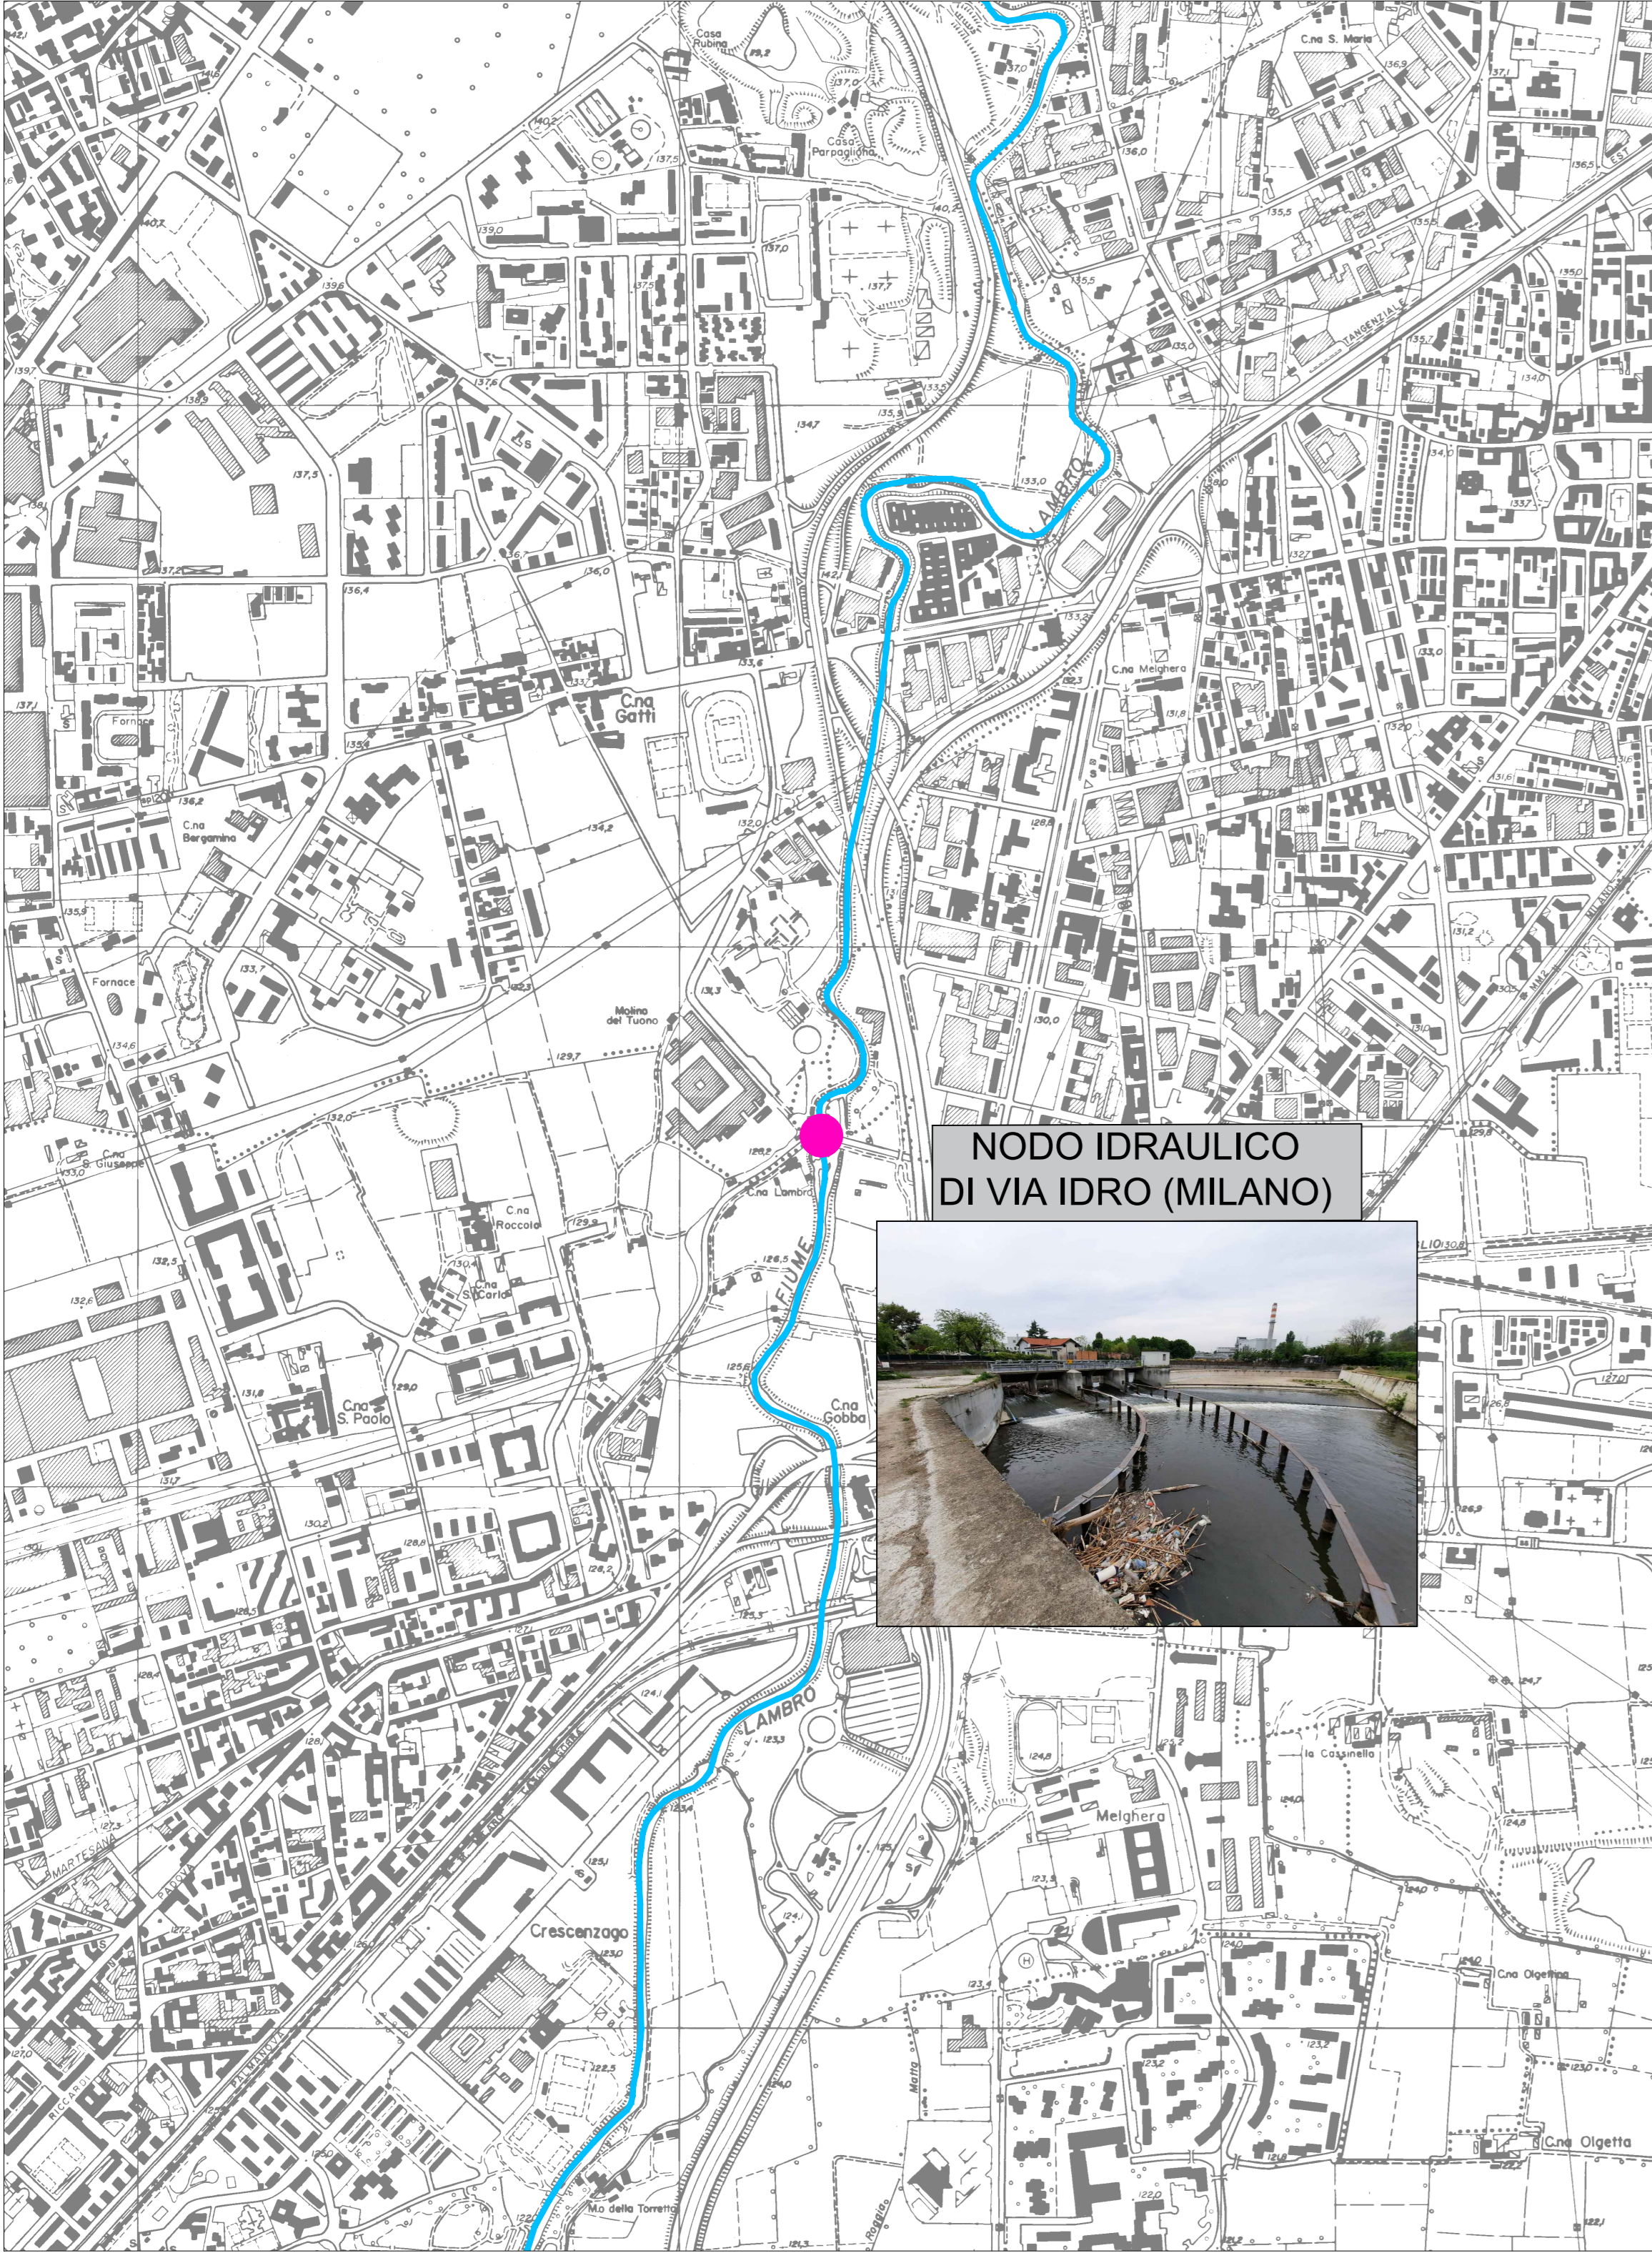

LEGENDA	
	RETICOLO IDROGRAFICO DI COMPETENZA
	RETICOLO IDROGRAFICO OGGETTO DI MANUTENZIONE
	NODO IDRAULICO OGGETTO DI MANUTENZIONE
	SCOLMATORE OGGETTO DI MANUTENZIONE
	"DIGHE A VELA" OGGETTO DI MANUTENZIONE

OPERE IDRAULICHE DI 3ª CATEGORIA

PRESIDIO TERRITORIALE IDRAULICO DI MILANO

Perizia n. 891/M
MI-E-138 Accordo di programma per la salvaguardia idraulica dell'Area Metropolitana Milanese Anno 2023

ELABORATO:

INQUADRAMENTO INTERVENTI

GRUPPO DI PROGETTAZIONE:

Progettisti:
Ing. Nicola Cifu
Ing. Diego Bianchi

IL RESPONSABILE DEL PROCEDIMENTO:

Ing. Sabrina Canali

PROGETTO 891/MI



DATA: 15-05-2023

AGGIORNAMENTO:

VISTO APPROVAZIONE:

TAVOLA:

1

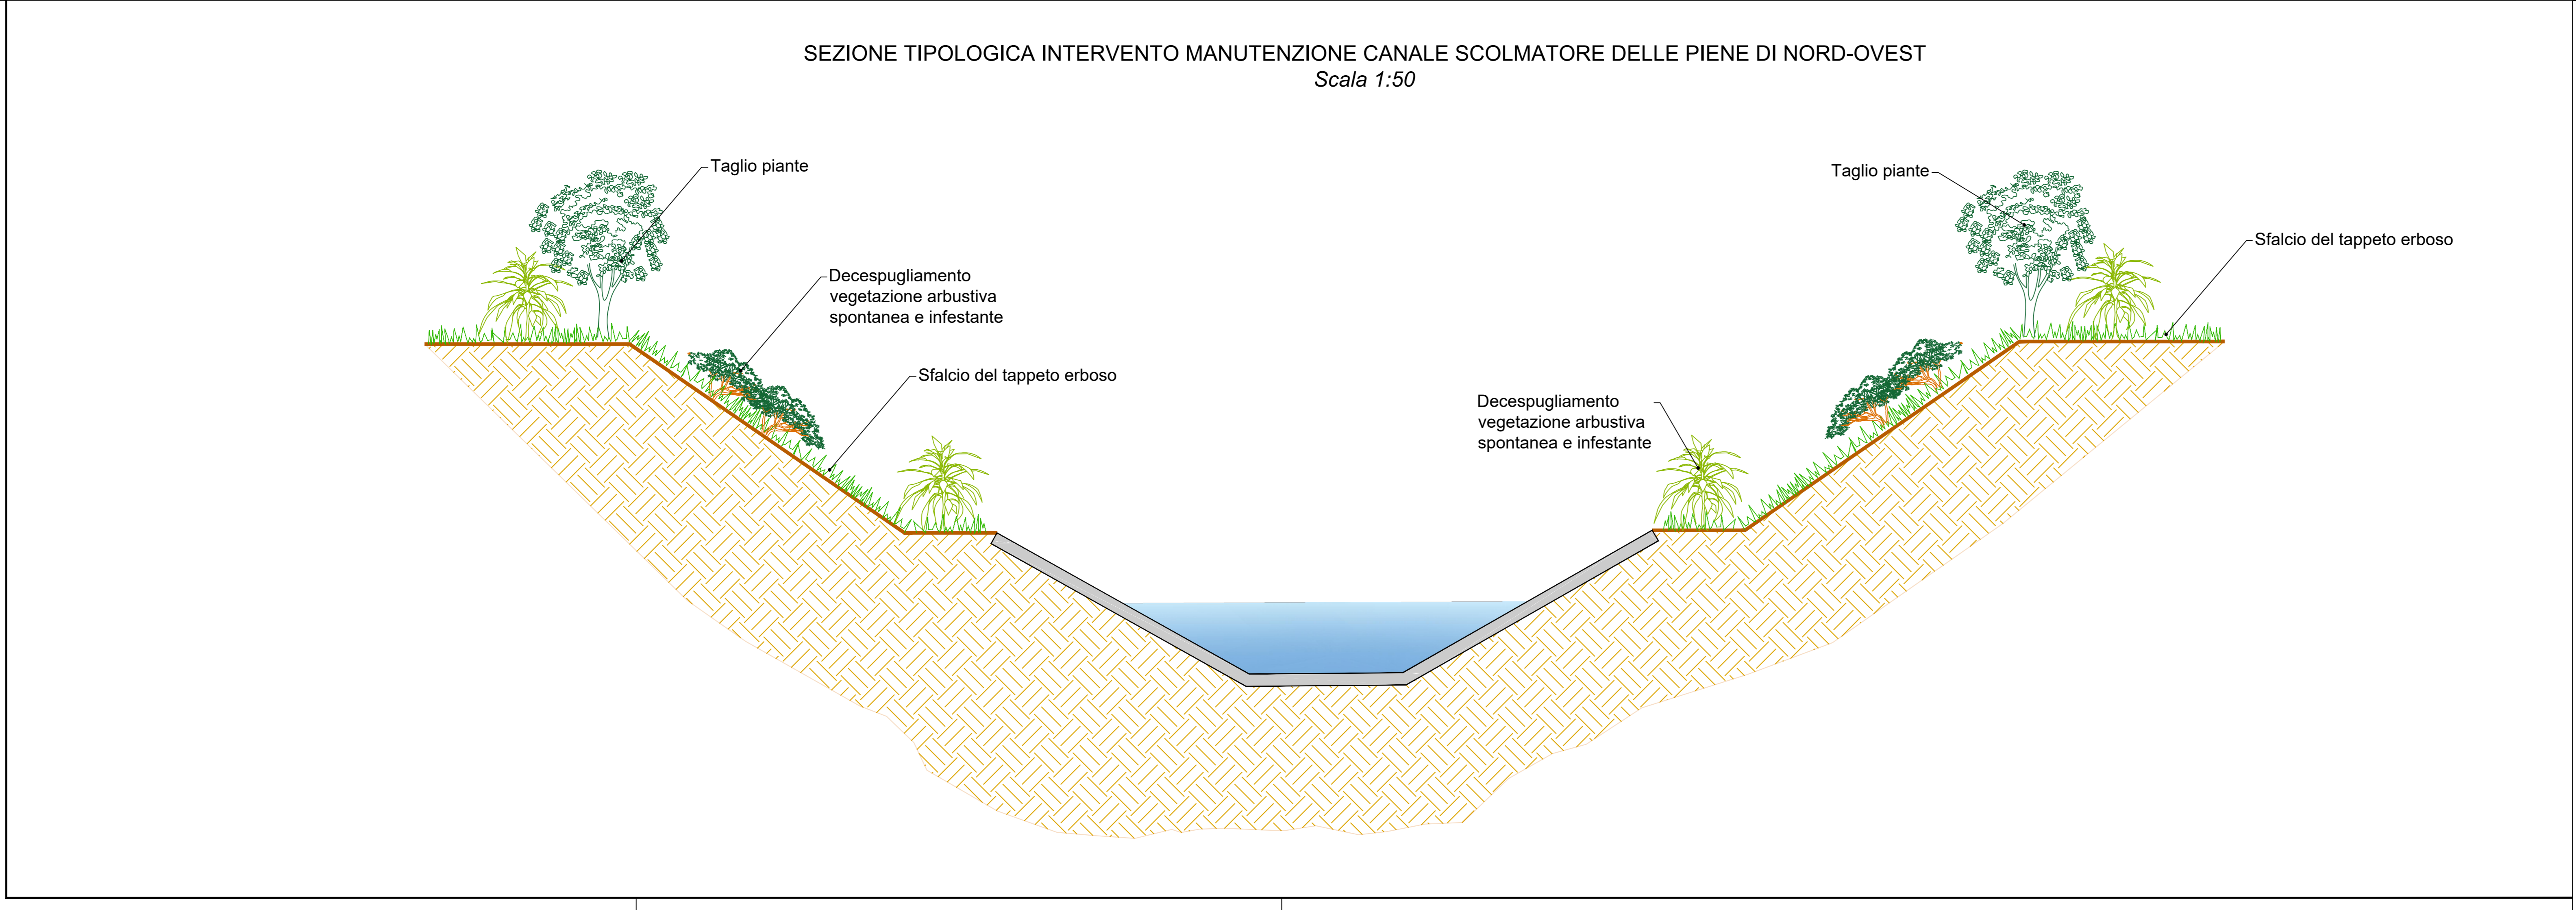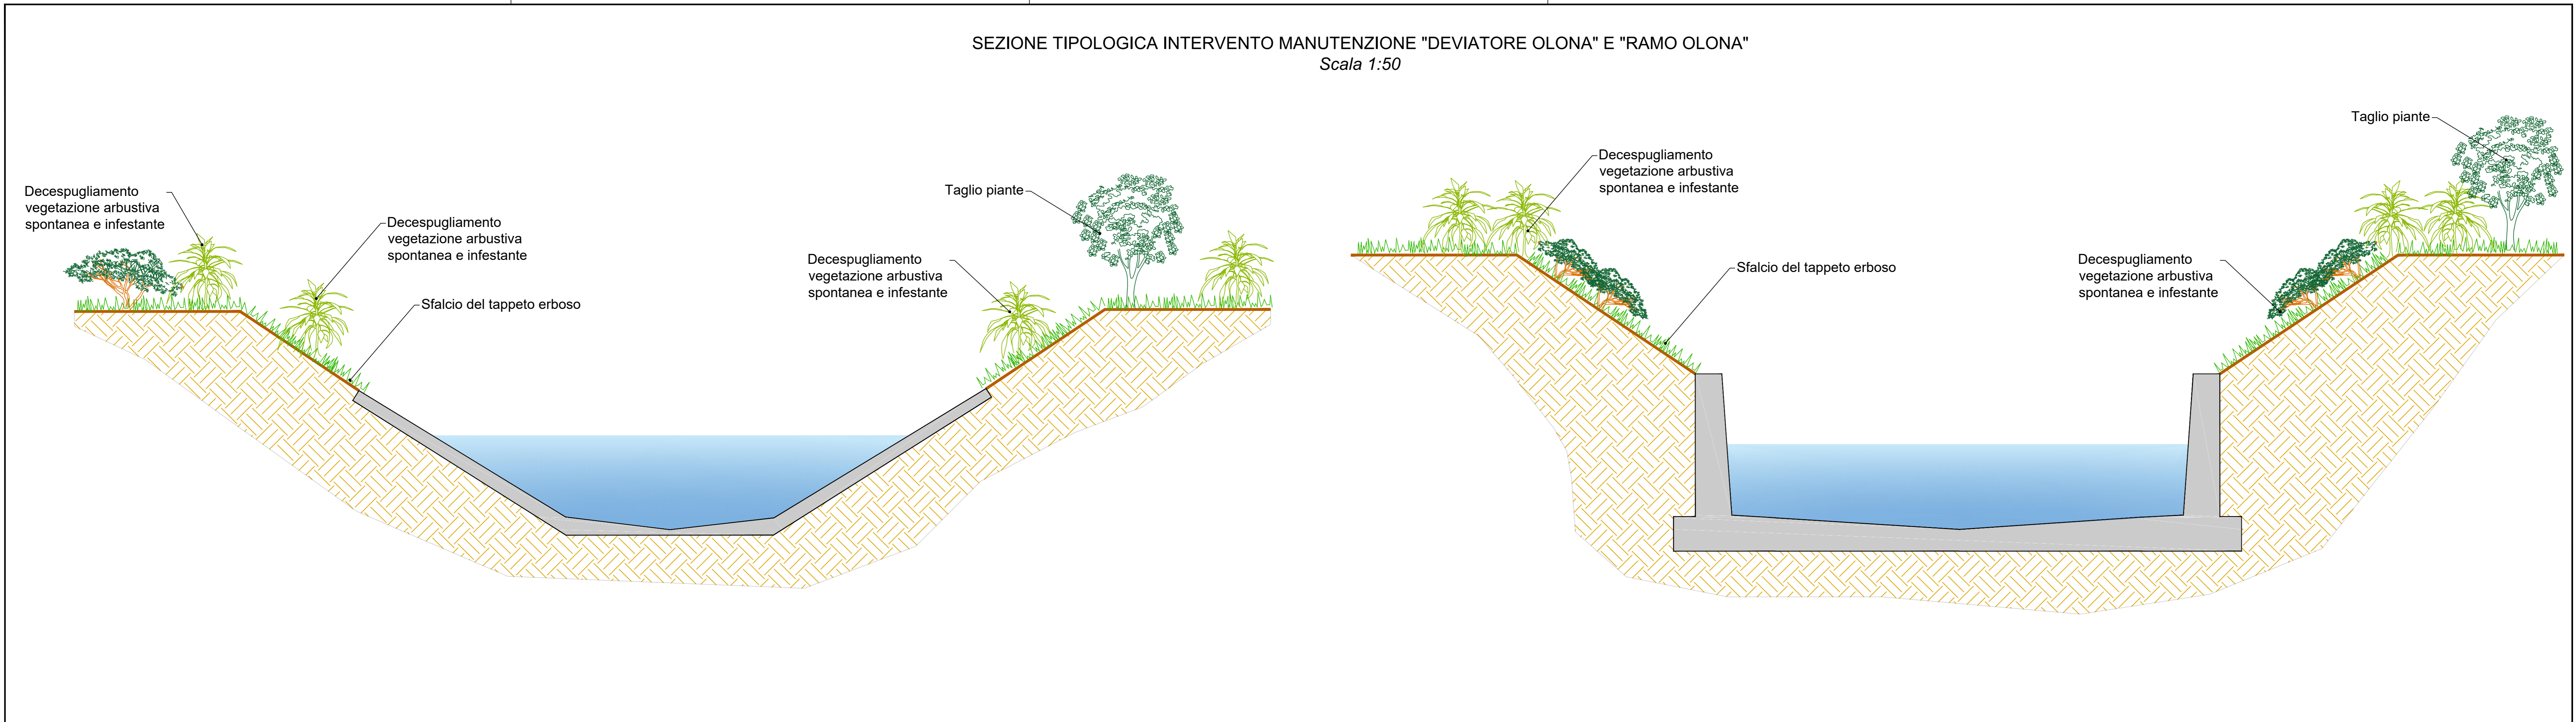

	
OPERE IDRAULICHE DI 3ª CATEGORIA	
PRESIDIO TERRITORIALE IDRAULICO DI MILANO	
Perizia n. 891/M MI-E-138 Accordo di programma per la salvaguardia idraulica dell'Area Metropolitana Milanese Anno 2023	
	ELABORATO:
	SEZIONI TIPO DI INTERVENTO
GRUPPO DI PROGETTAZIONE: Progettisti: Ing. Nicola Cifù Ing. Diego Bianchi	PROGETTO 891/MI
	DATA: 15-05-2023
	AGGIORNAMENTO:
	VISTO APPROVAZIONE:
IL RESPONSABILE DEL PROCEDIMENTO: Ing. Sabrina Canali	TAVOLA:
	2